


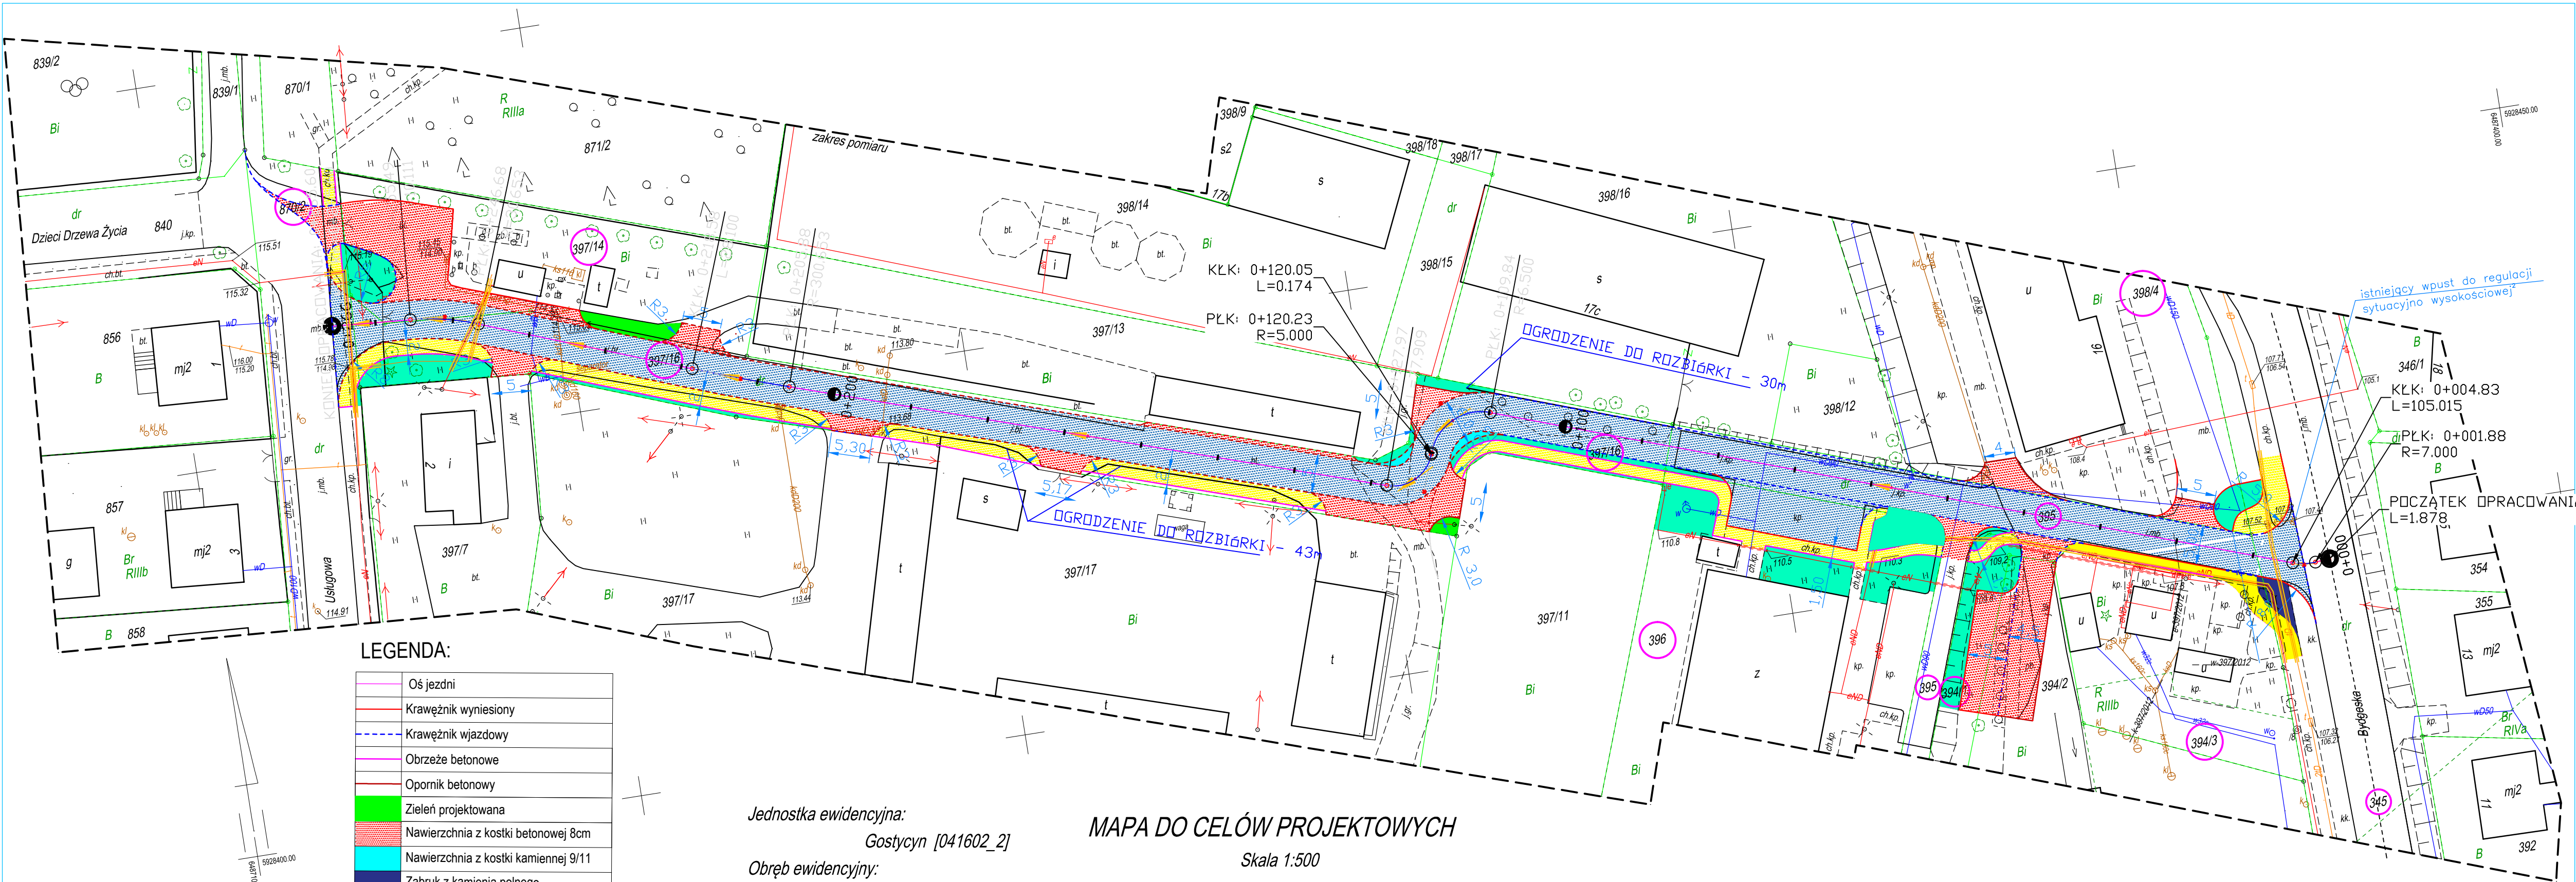

LEGENDA:

	Oś jezdni
	Krawężnik wyniesiony
	Krawężnik wjazdowy
	Obrzeże betonowe
	Opornik betonowy
	Zieleń projektowana
	Nawierzchnia z kostki betonowej 8cm
	Nawierzchnia z kostki kamiennej 9/11
	Zabruk z kamienia polnego
	Nawierzchnia chodnika z k.bet. 6cm
	Istniejący wpust kanalizacji deszcz.
	Projektowane rury osłonowe

Jednostka ewidencyjna:

Gostycyn [041602_2]

Obręb ewidencyjny:

GOSTYCYN [Nr 0002]

MAPA DO CELÓW PROJEKTOWYCH

Skala 1:500

Układ wsp. płaskich 2000/6, wysokości Kronsztadt 86

Obciążeń gruntowych nie badano.

Granice naniesiono na podstawie danych z EGiB

Ark. mapy 6.201.19.08.3.1, 6.201.19.08.3.1

Data opracowania mapy 17.05.2017r., ks.rob.122/2017, KERG GK.II.6642.662.2017

Nie wyklucza się istnienia w terenie innych nie wykazanych na mapie urządzeń podziemnych, które nie były zgłoszone do inwentaryzacji lub o których brak jest informacji w instytucjach branżowych

Wykonawca:

GEO-MAP

Biuro Usług Geodezyjnych

Piotr Myszk

tel/fax 52 334 89 01

geomap@tuchola.pl

Marek Myszk

Uprawnienia nr 6822 zaśw. MGPIB

Temat opracowania: "Przebudowa drogi łączącej ulicę Bydgoską z ulicą Usługową w Gostycynie wraz z utwardzeniem terenu części działek nr 394/3, 394/1, 397/14, 396, 398/4."			
Tytuł rysunku: PROJEKT ZAGOSPODAROWANIA TERENU	Skala: 1:500	Nr rys. 2.1	
BD Projektował: mgr inż. Roman Stanisławski uprawnienia budowlane nr.ew.uprawnien 146/44/94	Data: czerwiec 2017 r.		
BD Asystent projektanta: mgr inż. Arkadiusz Malinowski uprawnienia budowlane nr KUP/0127/OWOD/10 do kierowania robotami bez ograniczeń w specjalności inżynierskiej drogowej			