

Obszar opracowania

- Projektowany plac zabaw-miejsce rekreacji i wypoczynku
- Projektowany plac z urządzeniami siłowni zewnętrznej
- Projektowane ogrodzenie z siatki stalowej na słupkach i cokoł-wysokość 2,0 [m]
- Wejście na plac zabaw
- Linia wyznaczająca strefę bezpieczeństwa danego urządzenia
- Nawierzchnia z piasku

5924800.00
6485500.00

- Istniejące boisko wielofunkcyjne
- Istniejący parking
- Istniejący budynek świetlicy wiejskiej
- Projektowana furtka

MAPA STYLIZOWANO-WYSOKOŚCIOWA
D/C PROJEKTOWYCH
SKALA 1:500

miejsowość : BAGIENICA
obręb: BAGIENICA (041603_2.0001)
gmina: Gostycyn

- Układ "2000"
- Poziom odniesienia Kronstadt "86"
- Mapa została wykonana bez ustalenia obciążen służebnościami gruntowymi ujawnionymi w księgach wieczystych
- Granice naniesiono na podstawie danych z EGB
- Mapa aktualna na 2.06.2017

wykonawca:
GK.11.6642.795.2017
wzrost: 173/170
waga: 73,5 kg
wzrost: 173/170
waga: 73,5 kg

WZROST: 173/170
WAGA: 73,5 kg

WZROST: 173/170
WAGA: 73,5 kg

Projektowane wyposażenie siłowni zewnętrznej:

- WYCIĄG GÓRNY I KRZESŁO DO WYCIŚKANIA NA PYLONIE – 1 SZTUKA
- JEŹDZIEC I WOŚLARZ NA PYLONIE – 1 SZTUKA
- ORBITREK I BIEGACZ NA PYLONIE – 1 SZTUKA

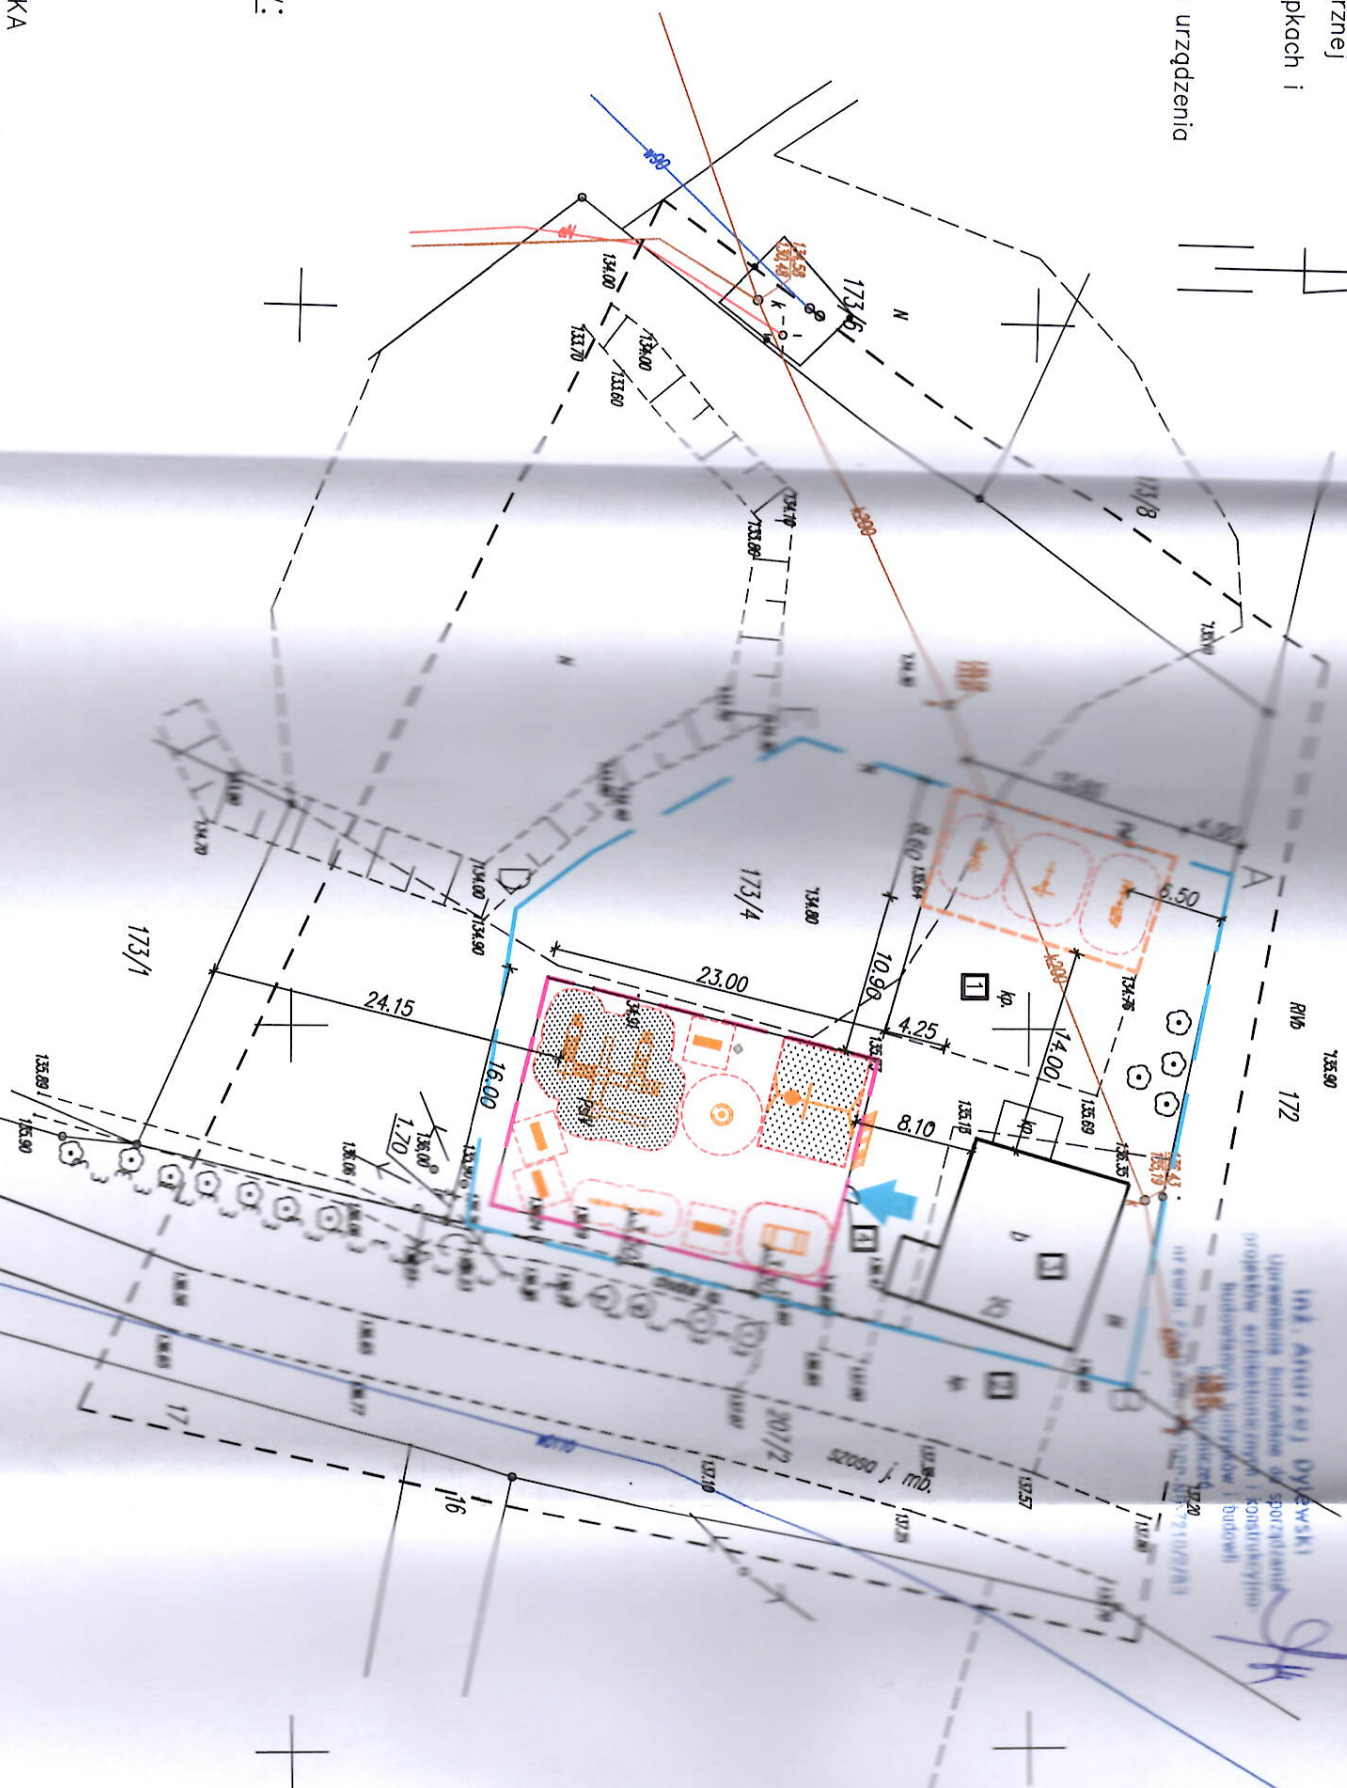

Sporządzono na podstawie mapy sytuacyjno-wysokościowej
dc projektowych w skali 1:500 (mapa w formie cyfrowej),
wykonanej przez Usługę Geodezyjno-Budowlaną Powiatu
i Związku Powiatów w Tucholi
dnia 05.06.2017r. pod nr P.0416.2017.925

Bilans terenu	
Lp.	Element zagospodarowania i określony parametr
1.	Powierzchnia placu zabaw- miejsca rekreacji i wypoczynku
2.	Powierzchnia placu z urządzeniami siłowni zewnętrznej
3.	Powierzchnia zabudowy urządzeń placu zabaw
4.	Powierzchnia zabudowy urządzeń siłowni zewnętrznej
5.	Powierzchnia drogi
	Wartość parametru[m2]
	367,60
	131,35
	33,75
	2,30
	1819,95

Starosta Tucholski
(3)

Zobacz do decyzji zgłoszenia
nr. 80.644.605.105.2017
z dnia 05.10.2017 r.

z UP Starosty
Zofia Reszka
Naczelnik Wydziału
Budownictwa i Komunikacji

Lp.	Nazwa urządzenia	Powierzchnia zabudowy [m2]
1.	Wyciąg górny i krzesło do wyciskania	0,65
2.	Jeździec i woślarz	0,65
4.	Orbitrek i biegacz	1,00
SUMA:		2,30

Lp.	Nazwa urządzenia	Powierzchnia zabudowy [m2]
1.	Zestaw zabawowy	16,85
2.	Huśtawka wogowa	0,45
3.	Karuzela z miejscami siedzącymi	1,60
4.	Huśtawka podwójna z bocianim gniazdem	1,30
5.	Piaskownica zamykana	4,65
6.	Ławka z oparciem-4 szt.	1,15x4=4,60
7.	Tablica informacyjna z regulaminem	0,05
8.	Stojak na rowery	2,65
9.	Kosz na śmieci – 2 szt.	0,80
SUMA:		33,75

STUDIO USŁUG PROJEKTOWYCH ADAM GINTER ul. Nowodworskiego 20/1, 89-500 Tuchola	
INWESTYTOR:	Budowa placu zabaw
ADRES:	Bogienica, dz. nr ewid. 173/4 gm. Gostycyn, ul. Bydgoska 8 89-520 Gostycyn
TYTUŁ:	PROJEKT ZAGOSPODAROWANIA TERENU
NR RYSUNKU:	A-1
SPECJALNOŚĆ:	IMIE I NAZWISKO:
Konstrukcyjno-budowlano, Architektoniczne:	PROJEKTANT: inż. Andrzej Dyblewski upr. bud. WEP-16-720/2/3
Konstrukcyjno-budowlano, Architektoniczne:	ASISTENT PROJEKTANTA: mgr inż. Adam Ginter