

OZNACZENIA

- GRANICA OBSZARU OPACOWANIA
- NAWIERZCHNIE ISTNIEJĄCE
- NAWIERZCHNIA TRAWIASTA
- ZIELEŃ ISTNIEJĄCA
- DRZEWO LIŚCIASTE
- DRZEWO IGLASTE
- KRZEW MIEJSCE PRZESADZENIA
- ISTNIEJĄCE ELEMENTY ZAGOSPODAROWANIA
- OGRODZENIE
- GRILL - MIEJSCE PRZENIESIENIA
- SIATKA DO GRY W SIATKOWKĘ - MIEJSCE PRZENIESIENIA
- BRAMKA

NAWIERZCHNIE PROJEKTOWANE

- NAWIERZCHNIA BEZPIECZNA - PIASEK | 148 m²
- KORA | 24 m²
- EKOBOARD | 50 mb
- ZIELEŃ PROJEKTOWANA
- DRZEWO LIŚCIASTE
- DRZEWO IGLASTE
- KRZEW
- NR ZGODNY ZE SPISEM NASADZEN

PROJEKTOWANE ELEMENTY ZAGOSPODAROWANIA

- ELEMENTY PŁACU ZABAW ZE STREFĄ BEZPIECZYSTWA | 4 szt.
- ELEMENTY SIŁOWNI TERENOWEJ ZE STREFĄ BEZPIECZYSTWA | 6 szt.
- ŁAWKA Z OPARCIEM | 4 szt.
- KOSZ NA ODPADY | 2 szt.
- STOŁAK NA ROMERY | 1 szt.
- TABLICA OSA | 1 szt.
- REGULAMIN | 2 szt.
- STÓŁ DO PINGPONGA | 1 szt.
- OGRODZENIE PANELOWE | 21,5 mb
- BRAMA DWUSKRZYDŁOWA 3,0 m | 1 szt.
- ŁAWKA BEZ OPARCIA | 2 szt.

SPIS NASADZEN

- 1

Żywotnik zachodni 'Smaragd'

Thuja occidentalis 'Smaragd' | 4 szt.
- 2

Brzozą poszyteczna 'Doorenbos'

Betula utilis 'Doorenbos' | 2 szt.
- 3


Śnieguliczka Chamaulka

Symphoricarpos 'chamaulii' | rozstaw w rzędzie co 1,0 m | 12 szt.
- 4

Dereś biały 'Sibirica'

Cornus alba 'Sibirica' | rozstaw w rzędzie co 1 m | 8 szt.

ASYMUL ZAGOSPODAROWANIE
SPISEM NASADZEN

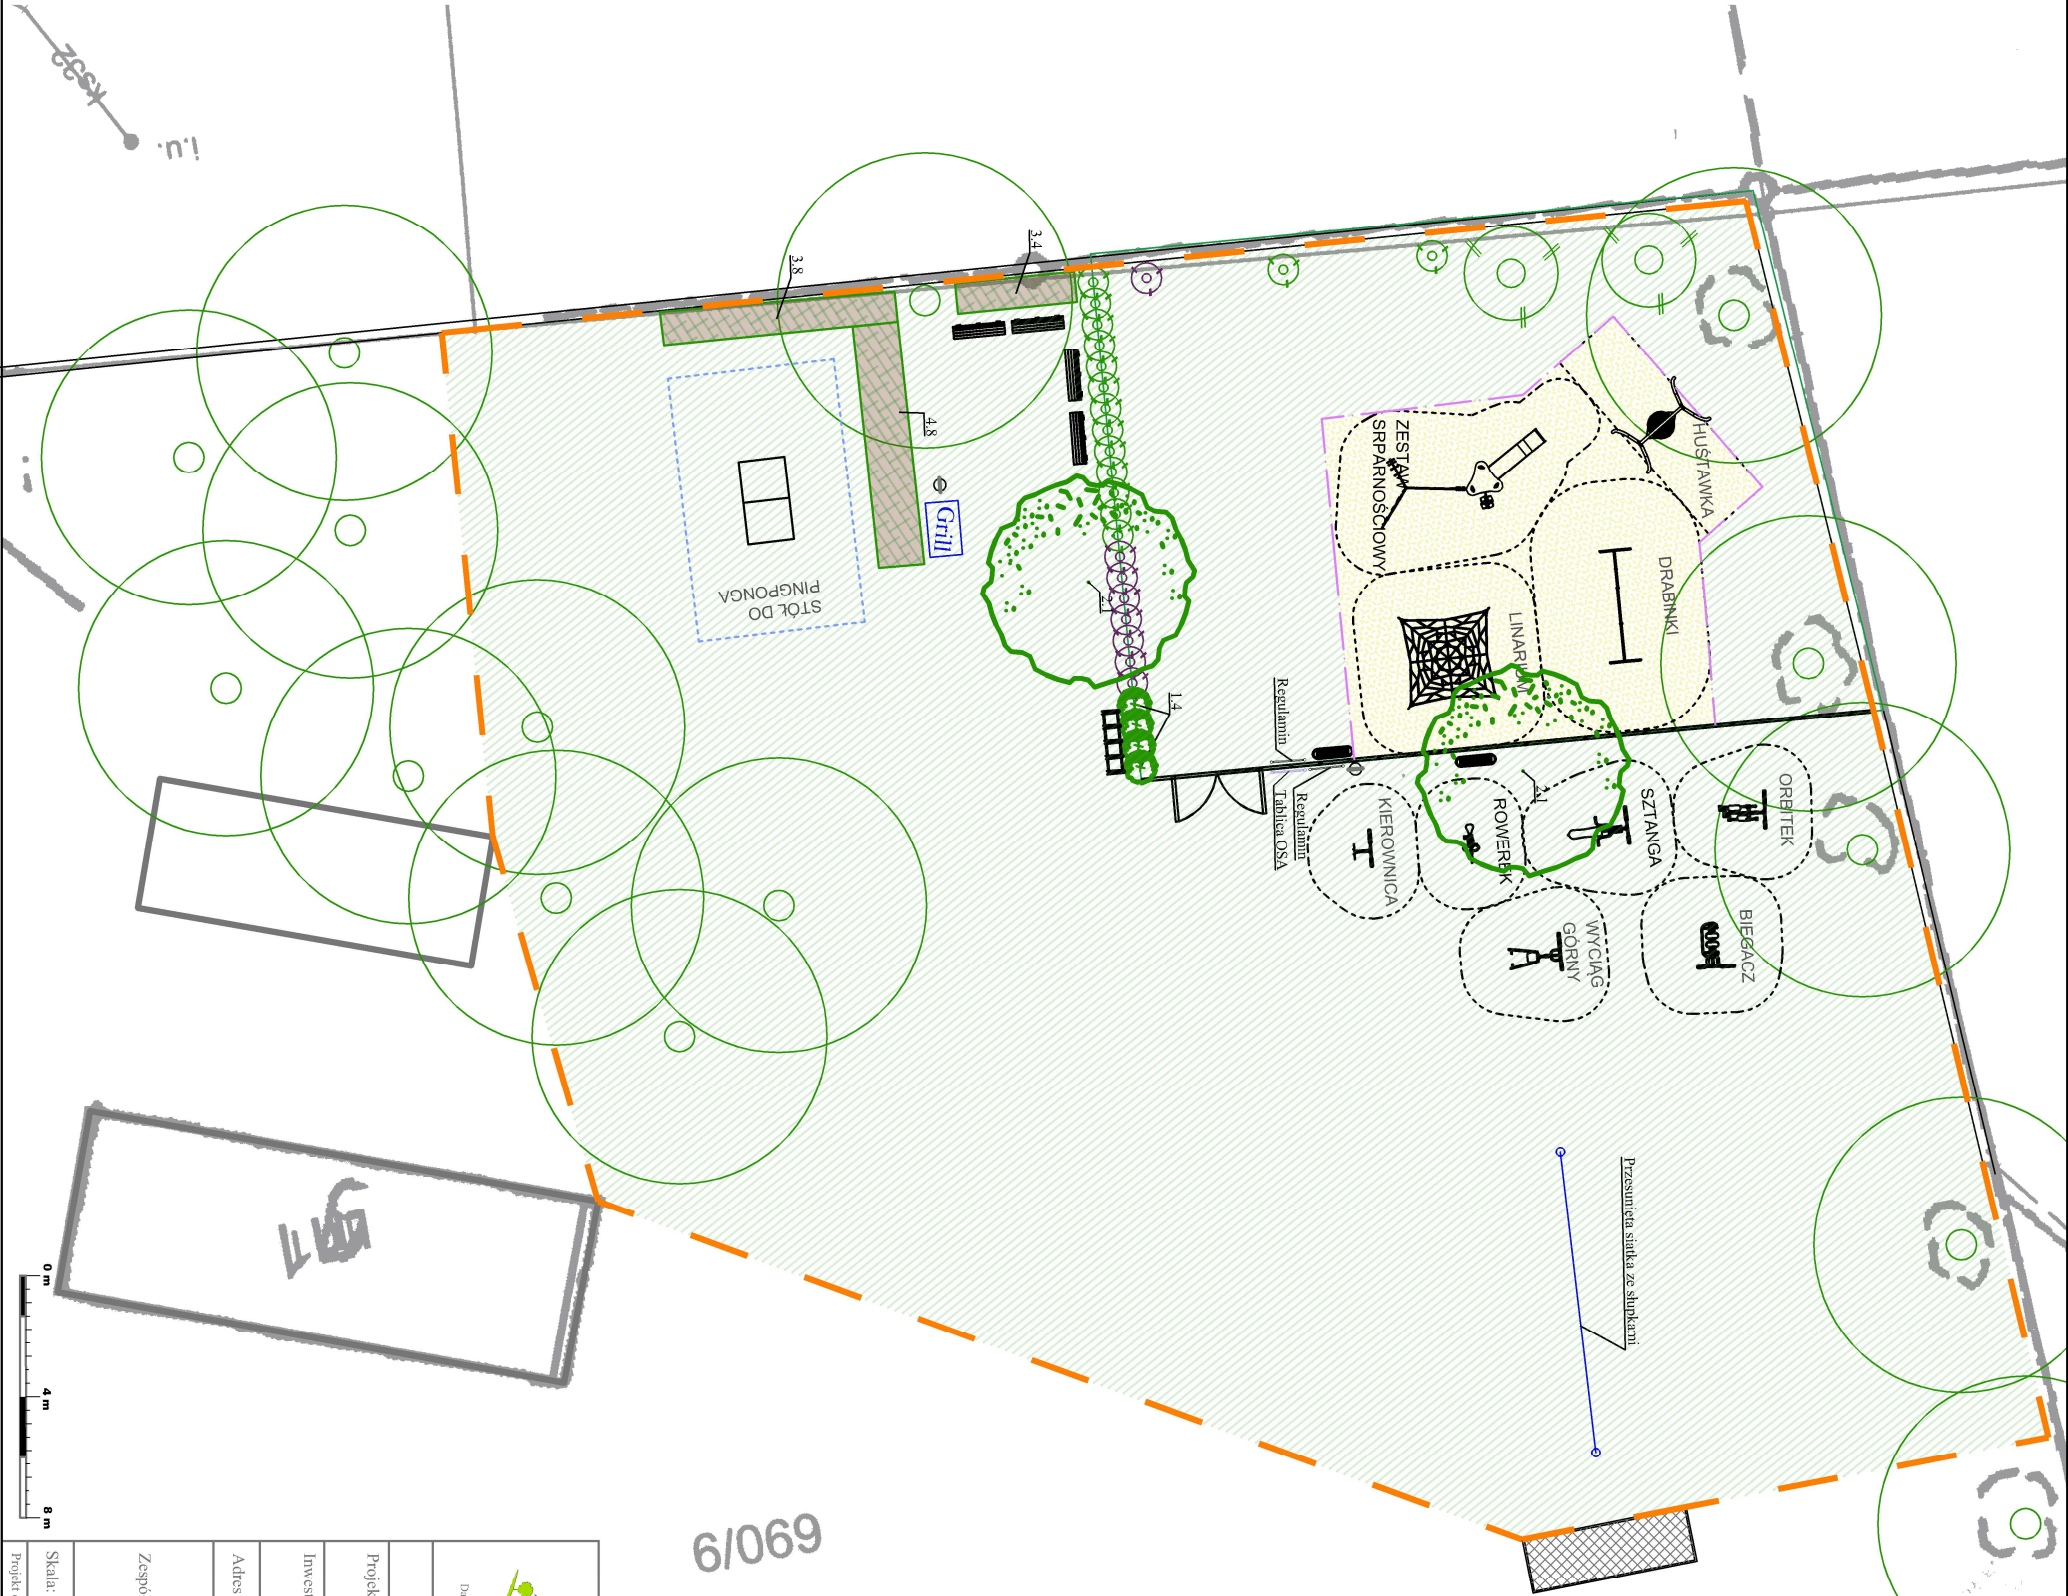

DASTORE ARCHITEKTURA KRAJOBRAZU Dastore Sp. z o.o. ul. Kasiebski 13A, 63-400 Olesów, Wielkopolskie, tel. 600 978 586, e-mail: biuro@dastore.pl, www: www.dastore.pl REGON: 36533906 NIP: 62279 65 28	
PROJEKT ZAGOSPODAROWANIA TERENU	
Projekt:	„Otwarta Strefa Aktywności w Mieściechach”
Investor:	Gmina Czajków Czajków 39, 63-524 Czajków
Adres inwestycji:	Miełocuty, 63-524 Czajków, działka nr ewid. 690/9
Zespół projektowy:	mgr inż. arch. Maria Jaszczyńska
	UAN-8386/75/90
	mgr inż. Katarzyna Jaszczyńska-Domagała
	mgr inż. arch. kraj. Katarzyna Kała
Skala: 1:250	Data opracowania: styczeń 2018
	Nr rys. 2
Projekt wykonany na podstawie opinii architekta. Wszelkie prawa zastrzeżone.	
	Wzrost