


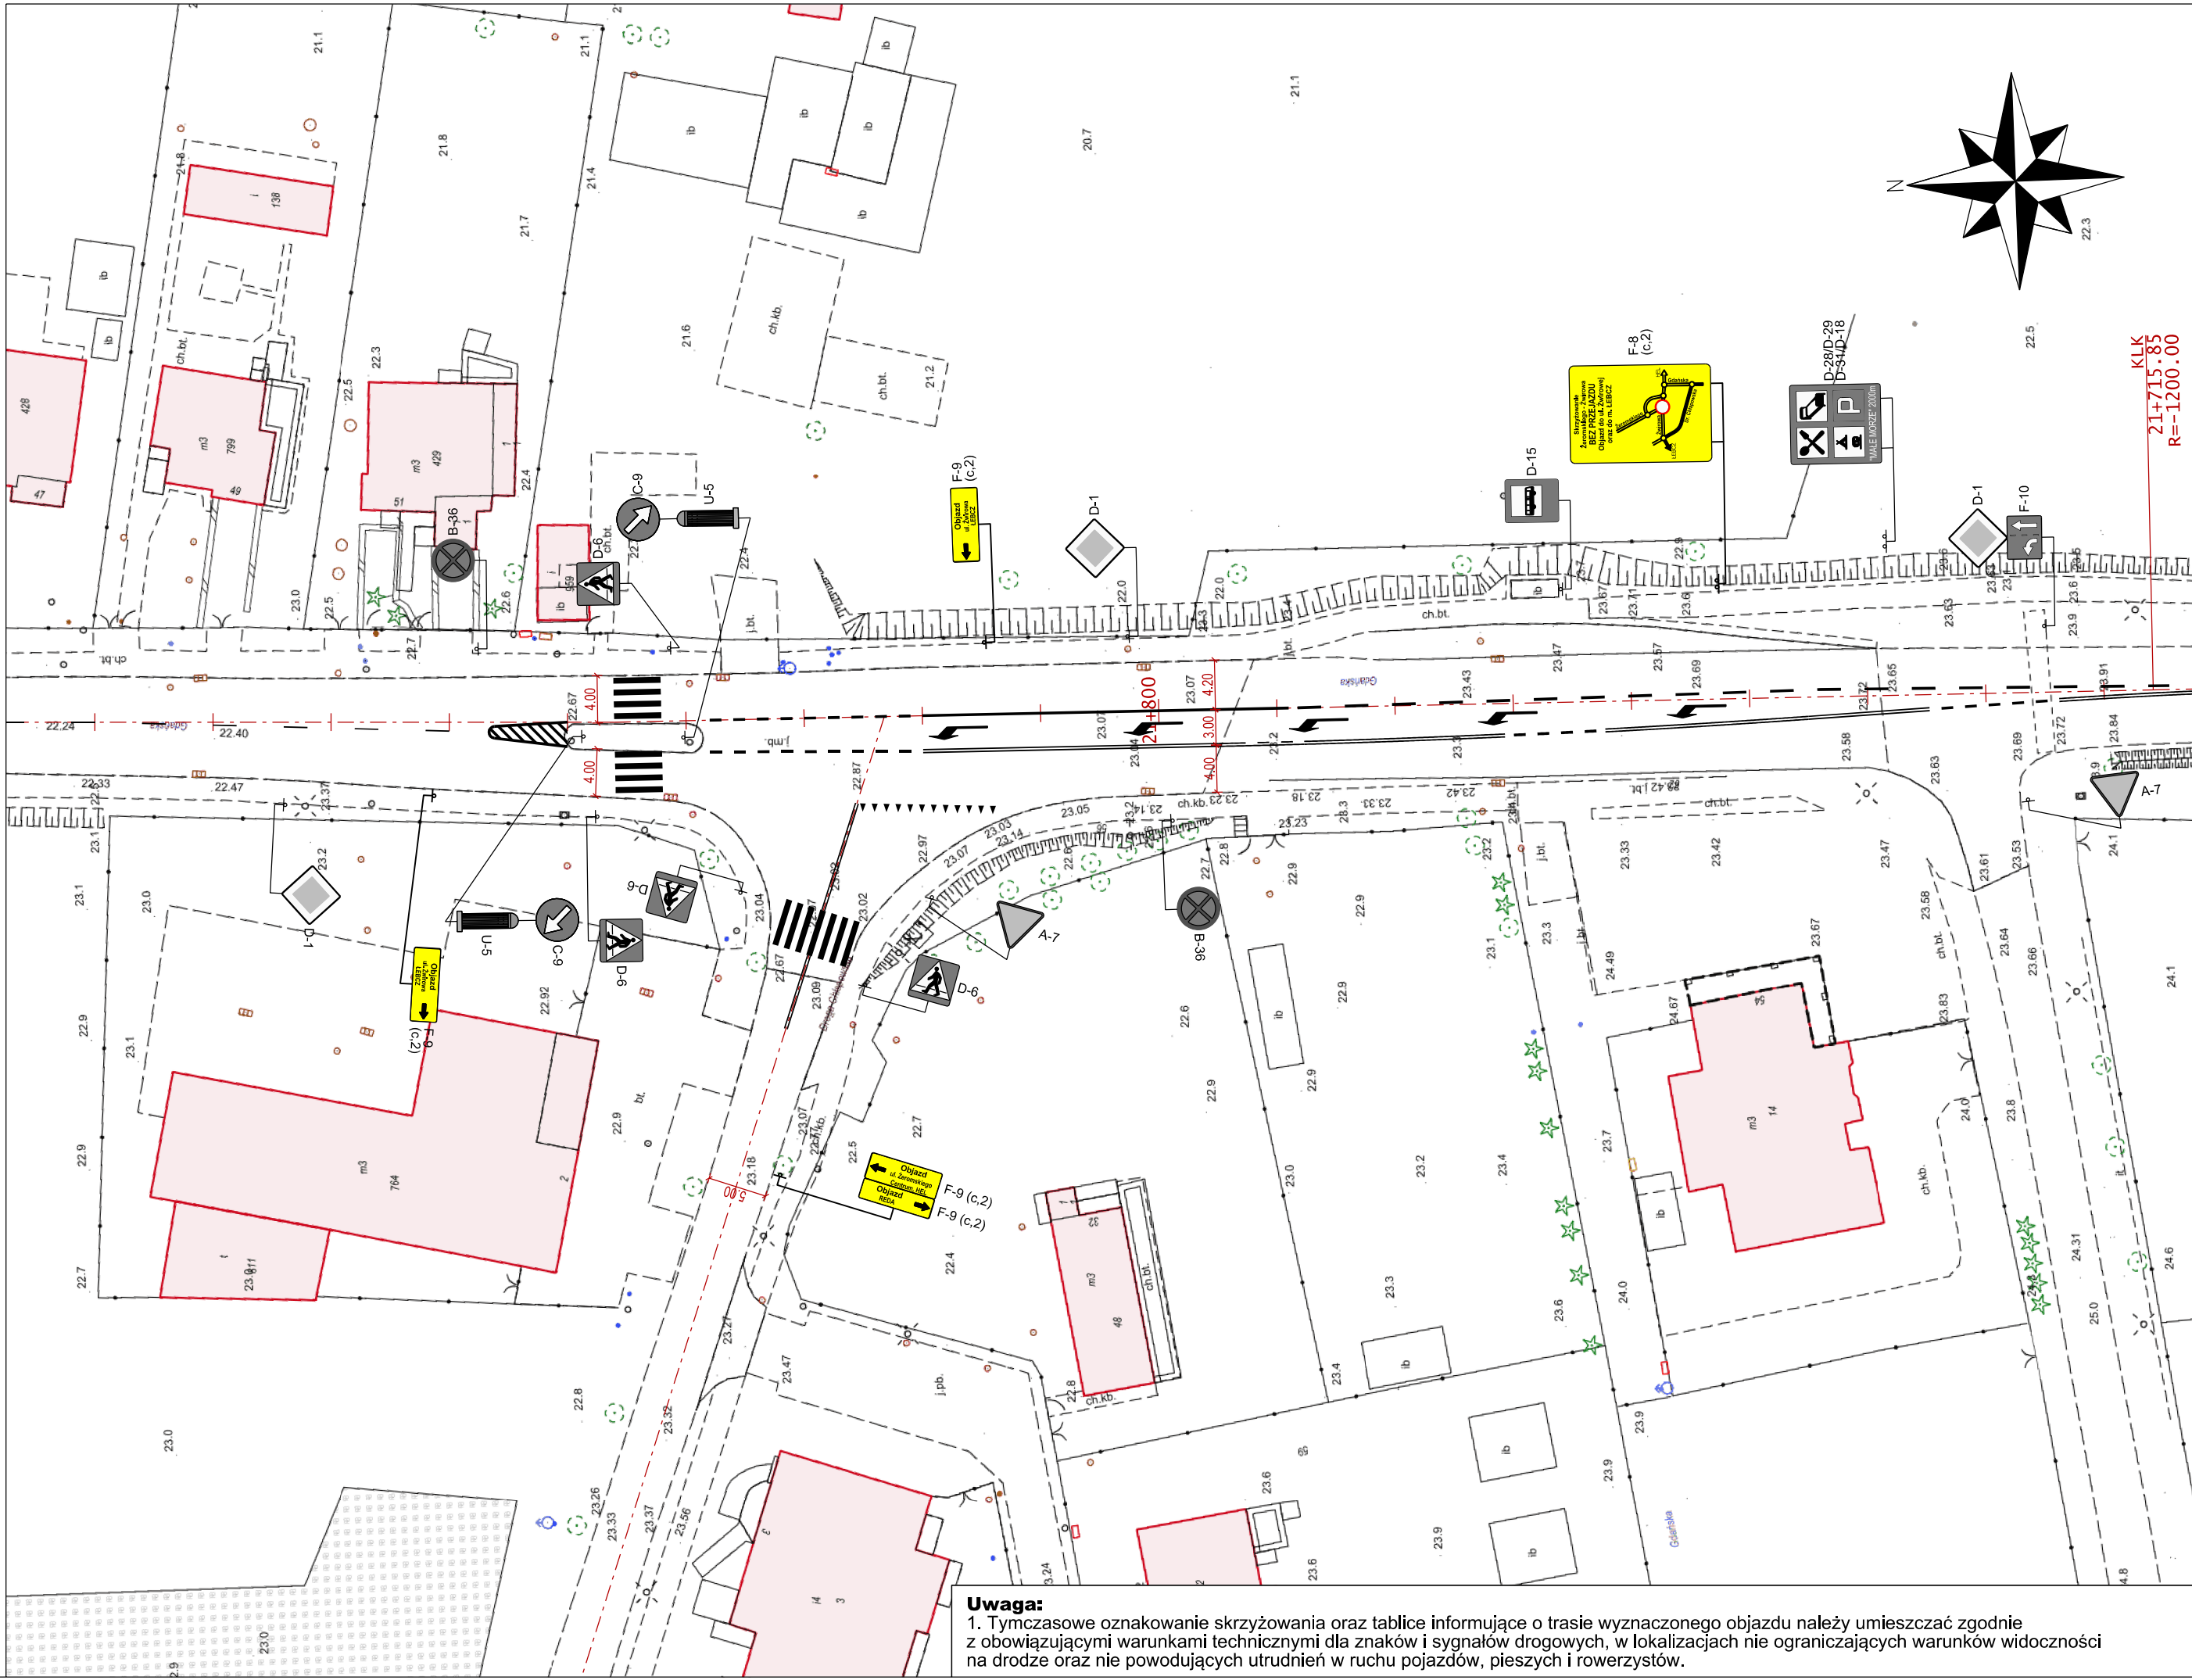

Uwaga:
1. Tymczasowe oznakowanie skrzyżowania oraz tablice informujące o trasie wyznaczonego objazdu należy umieszczać zgodnie z obowiązującymi warunkami technicznymi dla znaków i sygnałów drogowych, w lokalizacjach nie ograniczających warunków widoczności na drodze oraz nie powodujących utrudnień w ruchu pojazdów, pieszych i rowerzystów.

LEGENDA:

- istn. oznakowanie pionowe
- proj. oznakowanie pionowe
c - czasowej organizacji ruchu
2 - folia typ 2
D - grupa wielkości (duże)
- proj. urządzenia BRD
czasowej organizacji ruchu
- istn. oznakowanie pionowe do zasłonięcia
lub do demontażu na czas prowadzonych robót
- istn. oznakowanie poziome
- proj. oznakowanie poziome
czasowej organizacji ruchu (kolor żółty)
P-4 L=70m
P-7d L=50m
P-7b L=51m
P-7d L=69m
- proj. przekreślenie istn. oznakowania poziomego
w kolorze żółtym
- strefa prowadzenia robót budowlanych
- oś drogi
- istn. układ drogowy
- proj. układ drogowy
- proj. kanalizacja deszczowa
- proj. oświetlenie drogowe
- proj. kanał technologiczny
- proj. przebudowa kolizji sieci uzbrojenia terenu
- sieci energetyczne
- sieci telekomunikacyjne
- sieć wodociągowa
- kanalizacja sanitarna
- zakres inwestycji
- ZADANIE 1
- ZADANIE 2

NAZWA INWESTYCJI: Budowa węzłów integracyjnych Władysławowo i Jastarnia wraz z trasami dojazdowymi Rozbudowa układu drogowego we Władysławowie			
RODZAJ PROJEKTU: PROJEKT CZASOWEJ ORGANIZACJI RUCHU			
TYTUŁ RYSUNKU: Czasowa organizacja ruchu w trakcie realizacji ZADANIA 1 oraz ZADANIA 2 tymczasowe oznakowanie skrzyżowania Gdańska/Droga Chłapowska			
PROJEKTANT: mgr inż. ADAM PRUŻYŃSKI	PODPIS: 	SKALA: 1:500	NR RYSUNKU: 3.2