




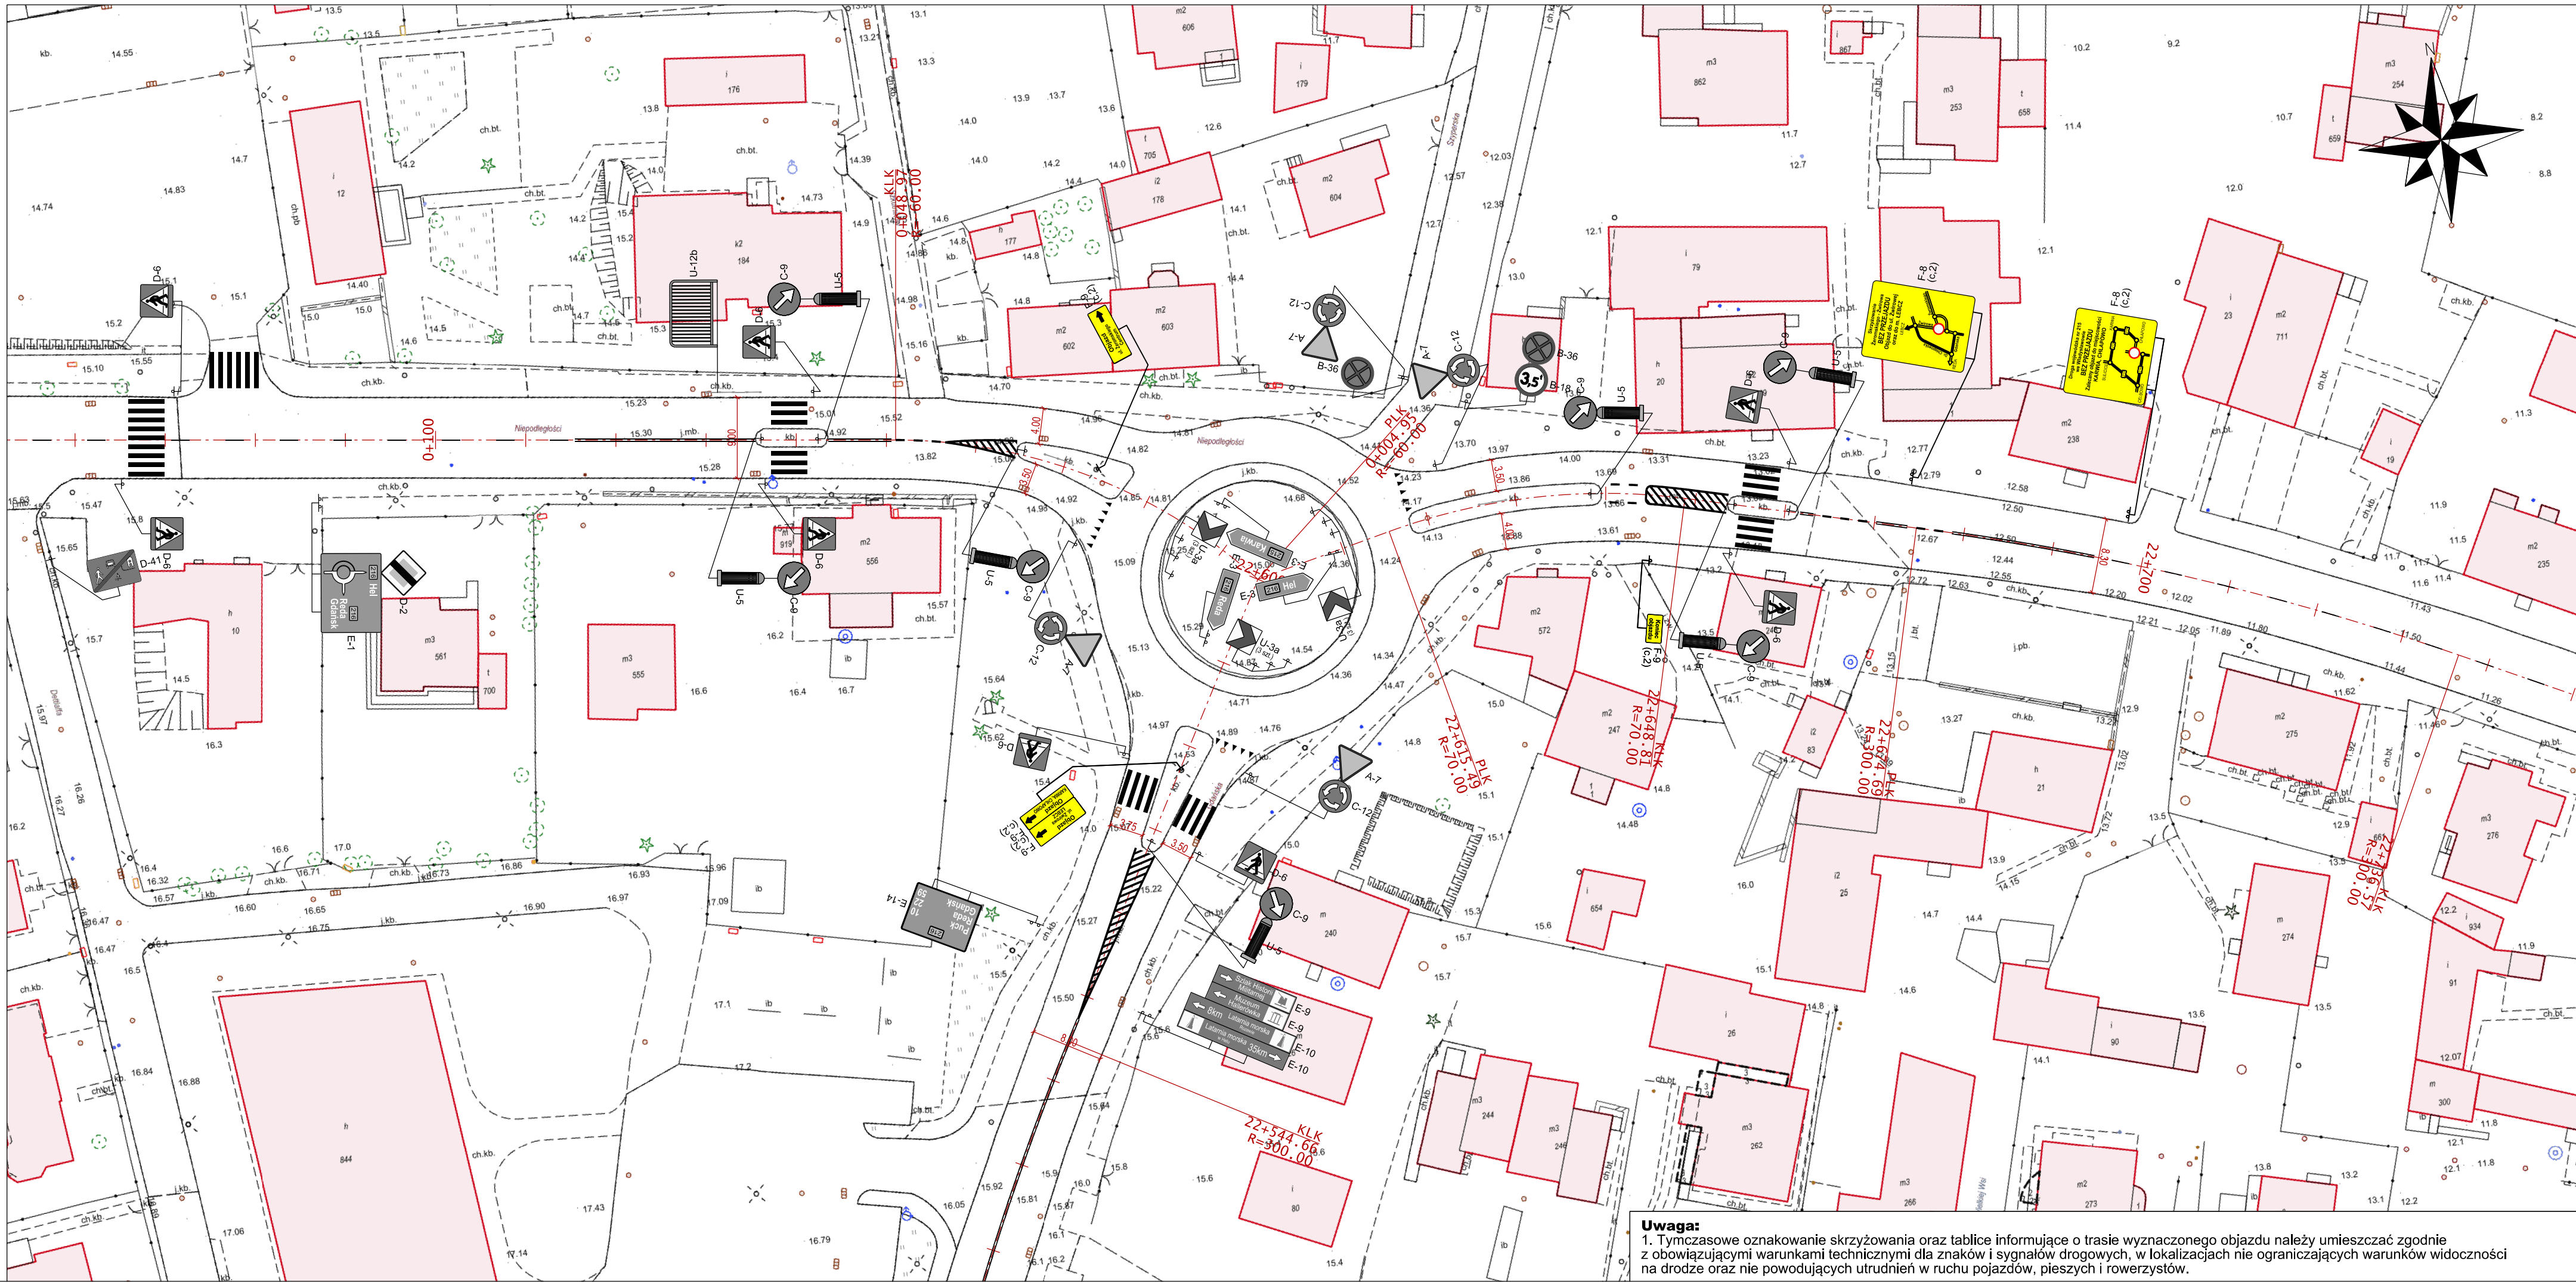


LEGENDA:

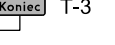

istn. oznakowanie pionowe

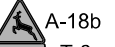

proj. oznakowanie pionowe
c - czasowej organizacji ruchu
2 - folia typ 2
D - grupa wielkości (duże)

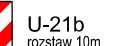

proj. urządzenia BRD
czasowej organizacji ruchu



istn. oznakowanie pionowe do zasłonięcia
lub do demontażu na czas prowadzonych robót



istn. oznakowanie poziome



proj. oznakowanie poziome
czasowej organizacji ruchu (kolor żółty)



proj. przekreślenie istn. oznakowania poziomego
w kolorze żółtym



strefa prowadzenia robót budowlanych




oś drogi



proj. układ drogowy



proj. oświetlenie drogowe

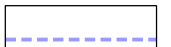

proj. przebudowa kolizji sieci uzbrojenia terenu
- sieci energetyczne
- sieci telekomunikacyjne
- sieć wodociągowa
- kanalizacja sanitarą



zakres inwestycji
- ZADANIE 1
- ZADANIE 2



proj. kanalizacja deszczowa



proj. kanał technologiczny



istn. układ drogowy

NAZWA INWESTYCJI:
Budowa węzłów integracyjnych Władysławowo i Jastarnia wraz z trasami dojazdowymi
Rozbudowa układu drogowego we Władysławowie

RODZAJ PROJEKTU:
PROJEKT CZASOWEJ ORGANIZACJI RUCHU

TYTUŁ RYSUNKU:
Czasowa organizacja ruchu w trakcie realizacji ZADANIA 1 oraz ZADANIA 2
tymczasowe oznakowanie skrzyżowania Niepodległości/Gdańska

PROJEKTANT:
mgr inż. ADAM PRUŻYŃSKI

PODPIS:


SKALA:
1:500

NR RYSUNKU:
3.3

Uwaga:
1. Tymczasowe oznakowanie skrzyżowania oraz tablice informujące o trasie wyznaczonego objazdu należy umieszczać zgodnie z obowiązującymi warunkami technicznymi dla znaków i sygnałów drogowych, w lokalizacjach nie ograniczających warunków widoczności na drodze oraz nie powodujących utrudnień w ruchu pojazdów, pieszych i rowerzystów.