


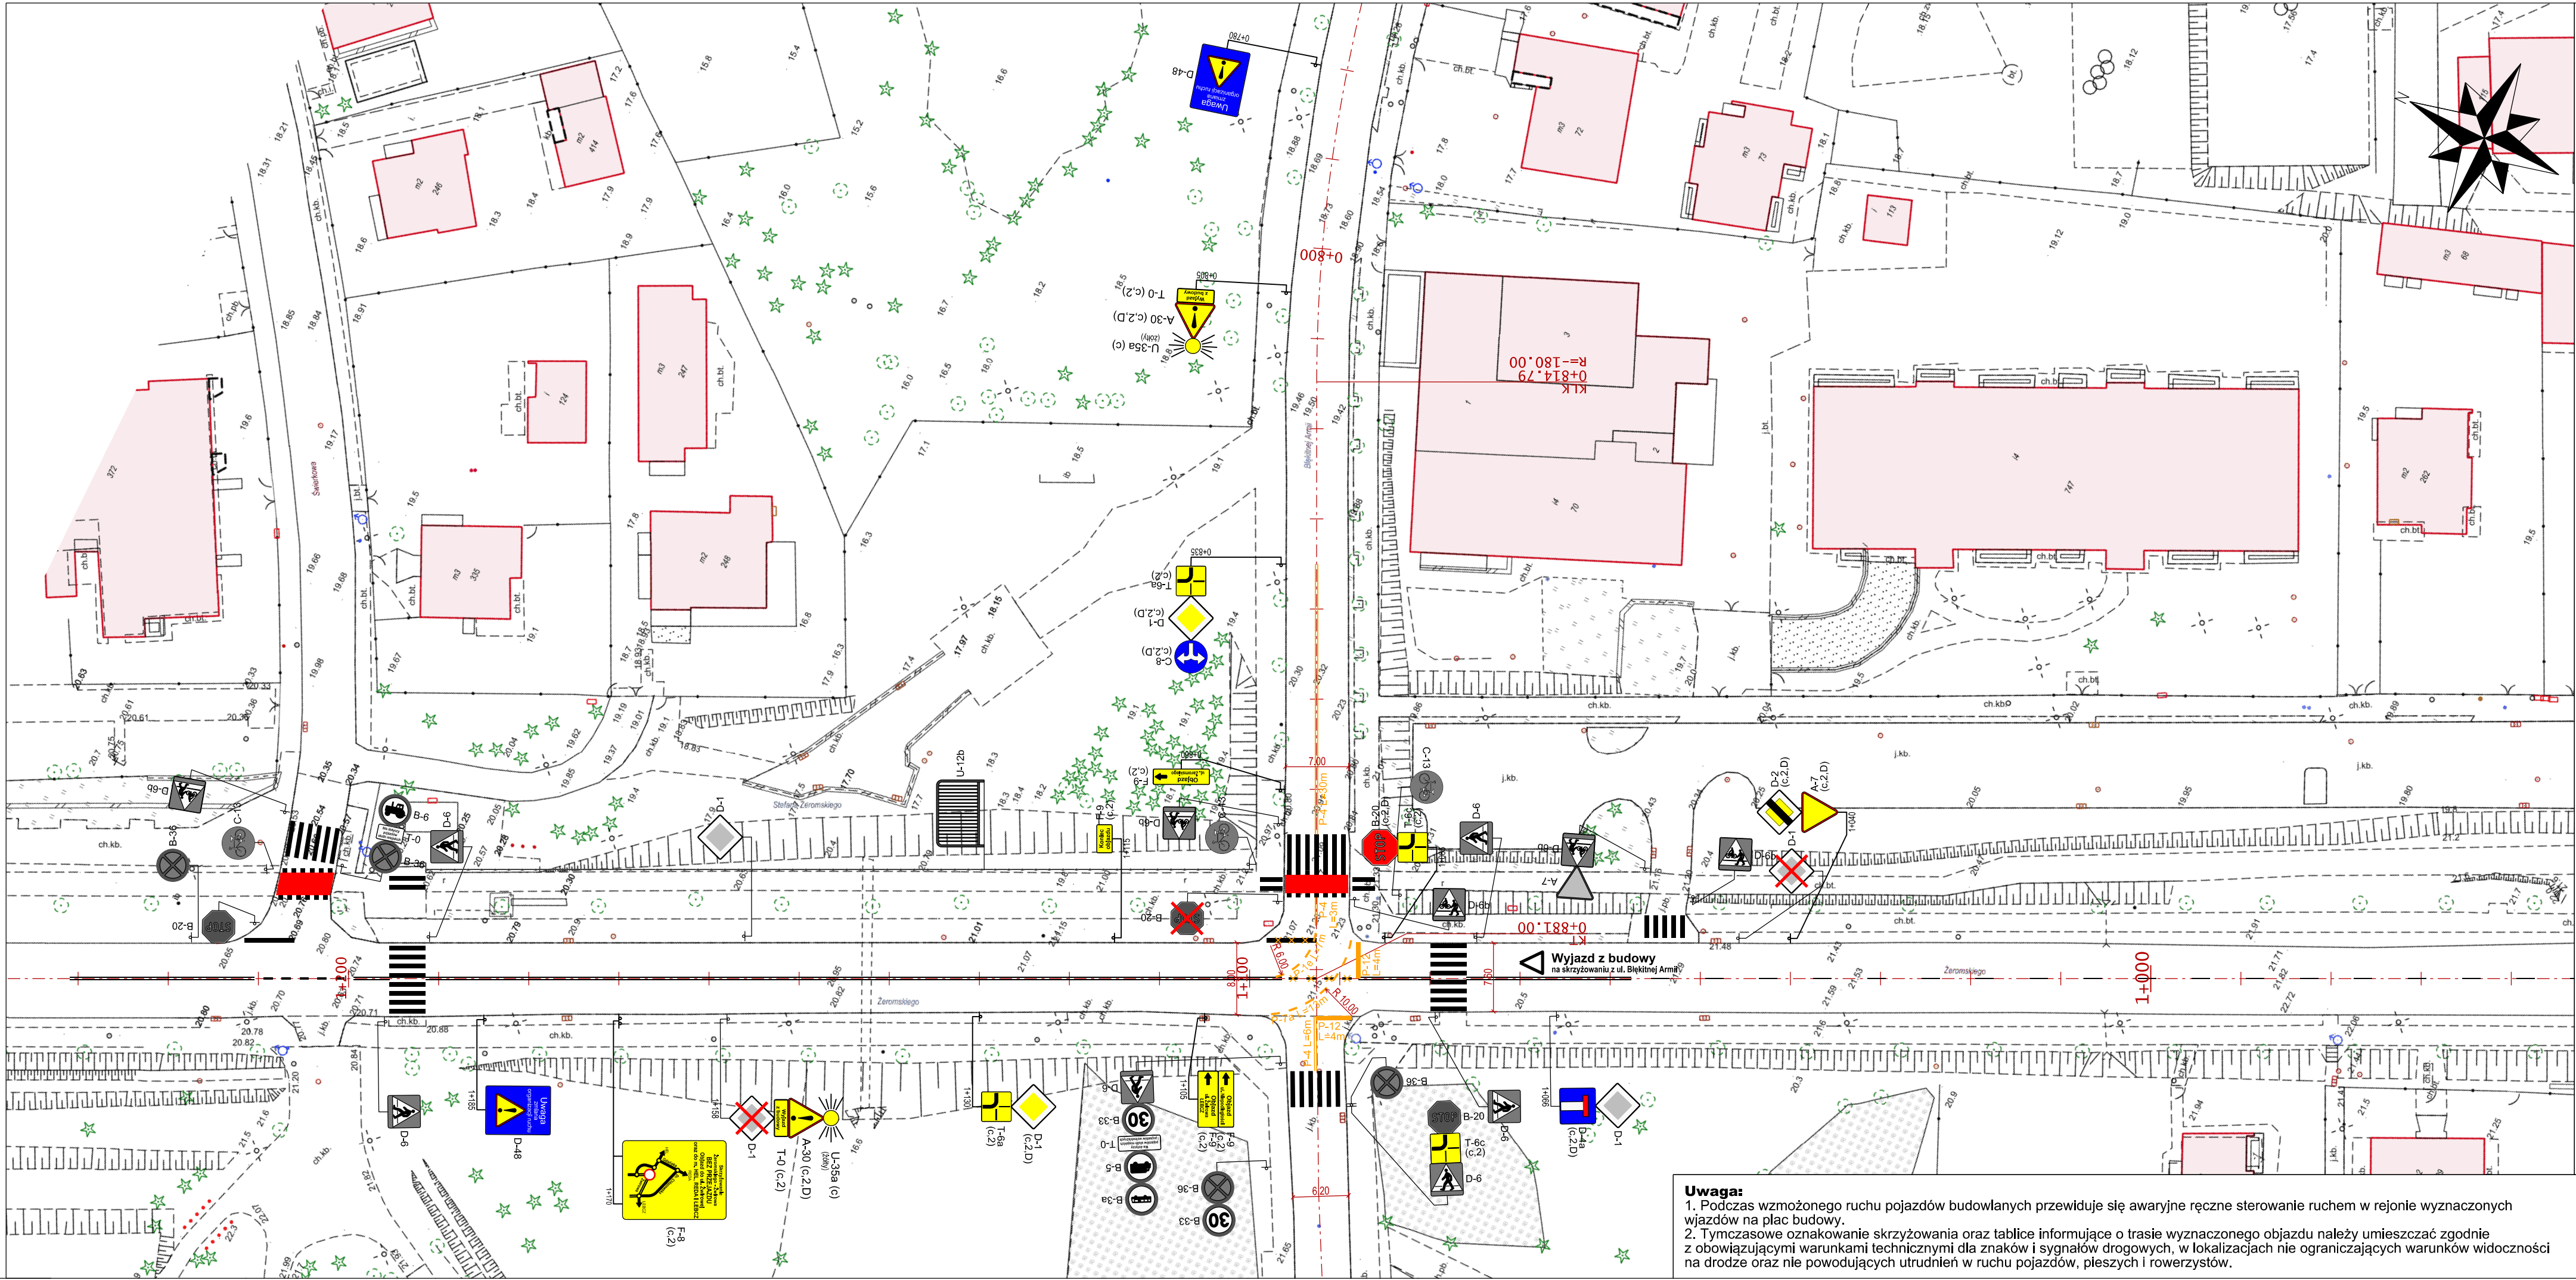

Uwaga:
1. Podczas wzmożonego ruchu pojazdów budowlanych przewiduje się awaryjne ręczne sterowanie ruchem w rejonie wyznaczonych wyjazdów na plac budowy.
2. Tymczasowe oznakowanie skrzyżowania oraz tablice informujące o trasie wyznaczonego objazdu należy umieszczać zgodnie z obowiązującymi warunkami technicznymi dla znaków i sygnałów drogowych, w lokalizacjach nie ograniczających warunków widoczności na drodze oraz nie powodujących utrudnień dla ruchu pojazdów, pieszych i rowerzystów.

LEGENDA:

	istn. oznakowanie pionowe
	proj. oznakowanie pionowe
	proj. urządzenia BRD
	istn. oznakowanie pionowe do zasłonięcia
	proj. oznakowanie poziome
	proj. przekreślenie istn. oznakowania poziomego
	strefa prowadzenia robót budowlanych
	oś drogi
	proj. układ drogowy
	proj. oświetlenie drogowe
	proj. przebudowa kolizji sieci uzbrojenia terenu
	proj. kanalizacja deszczowa
	proj. kanał technologiczny
	zakres inwestycji

NAZWA INWESTYCJI: Budowa węzłów integracyjnych Władysławowo i Jastarnia wraz z trasami dojazdowymi Rozbudowa układu drogowego we Władysławowie			
RODZAJ PROJEKTU: PROJEKT CZASOWEJ ORGANIZACJI RUCHU			
TYTUŁ RYSUNKU: Czasowa organizacja ruchu w trakcie realizacji ZADANIA 1 oraz ZADANIA 2 tymczasowe oznakowanie skrzyżowania Żeromskiego/Błękitnej Armii			
PROJEKTANT: mgr inż. ADAM PRUŻYŃSKI	PODPIS: 	SKALA: 1:500	NR RYSUNKU: 3.6