


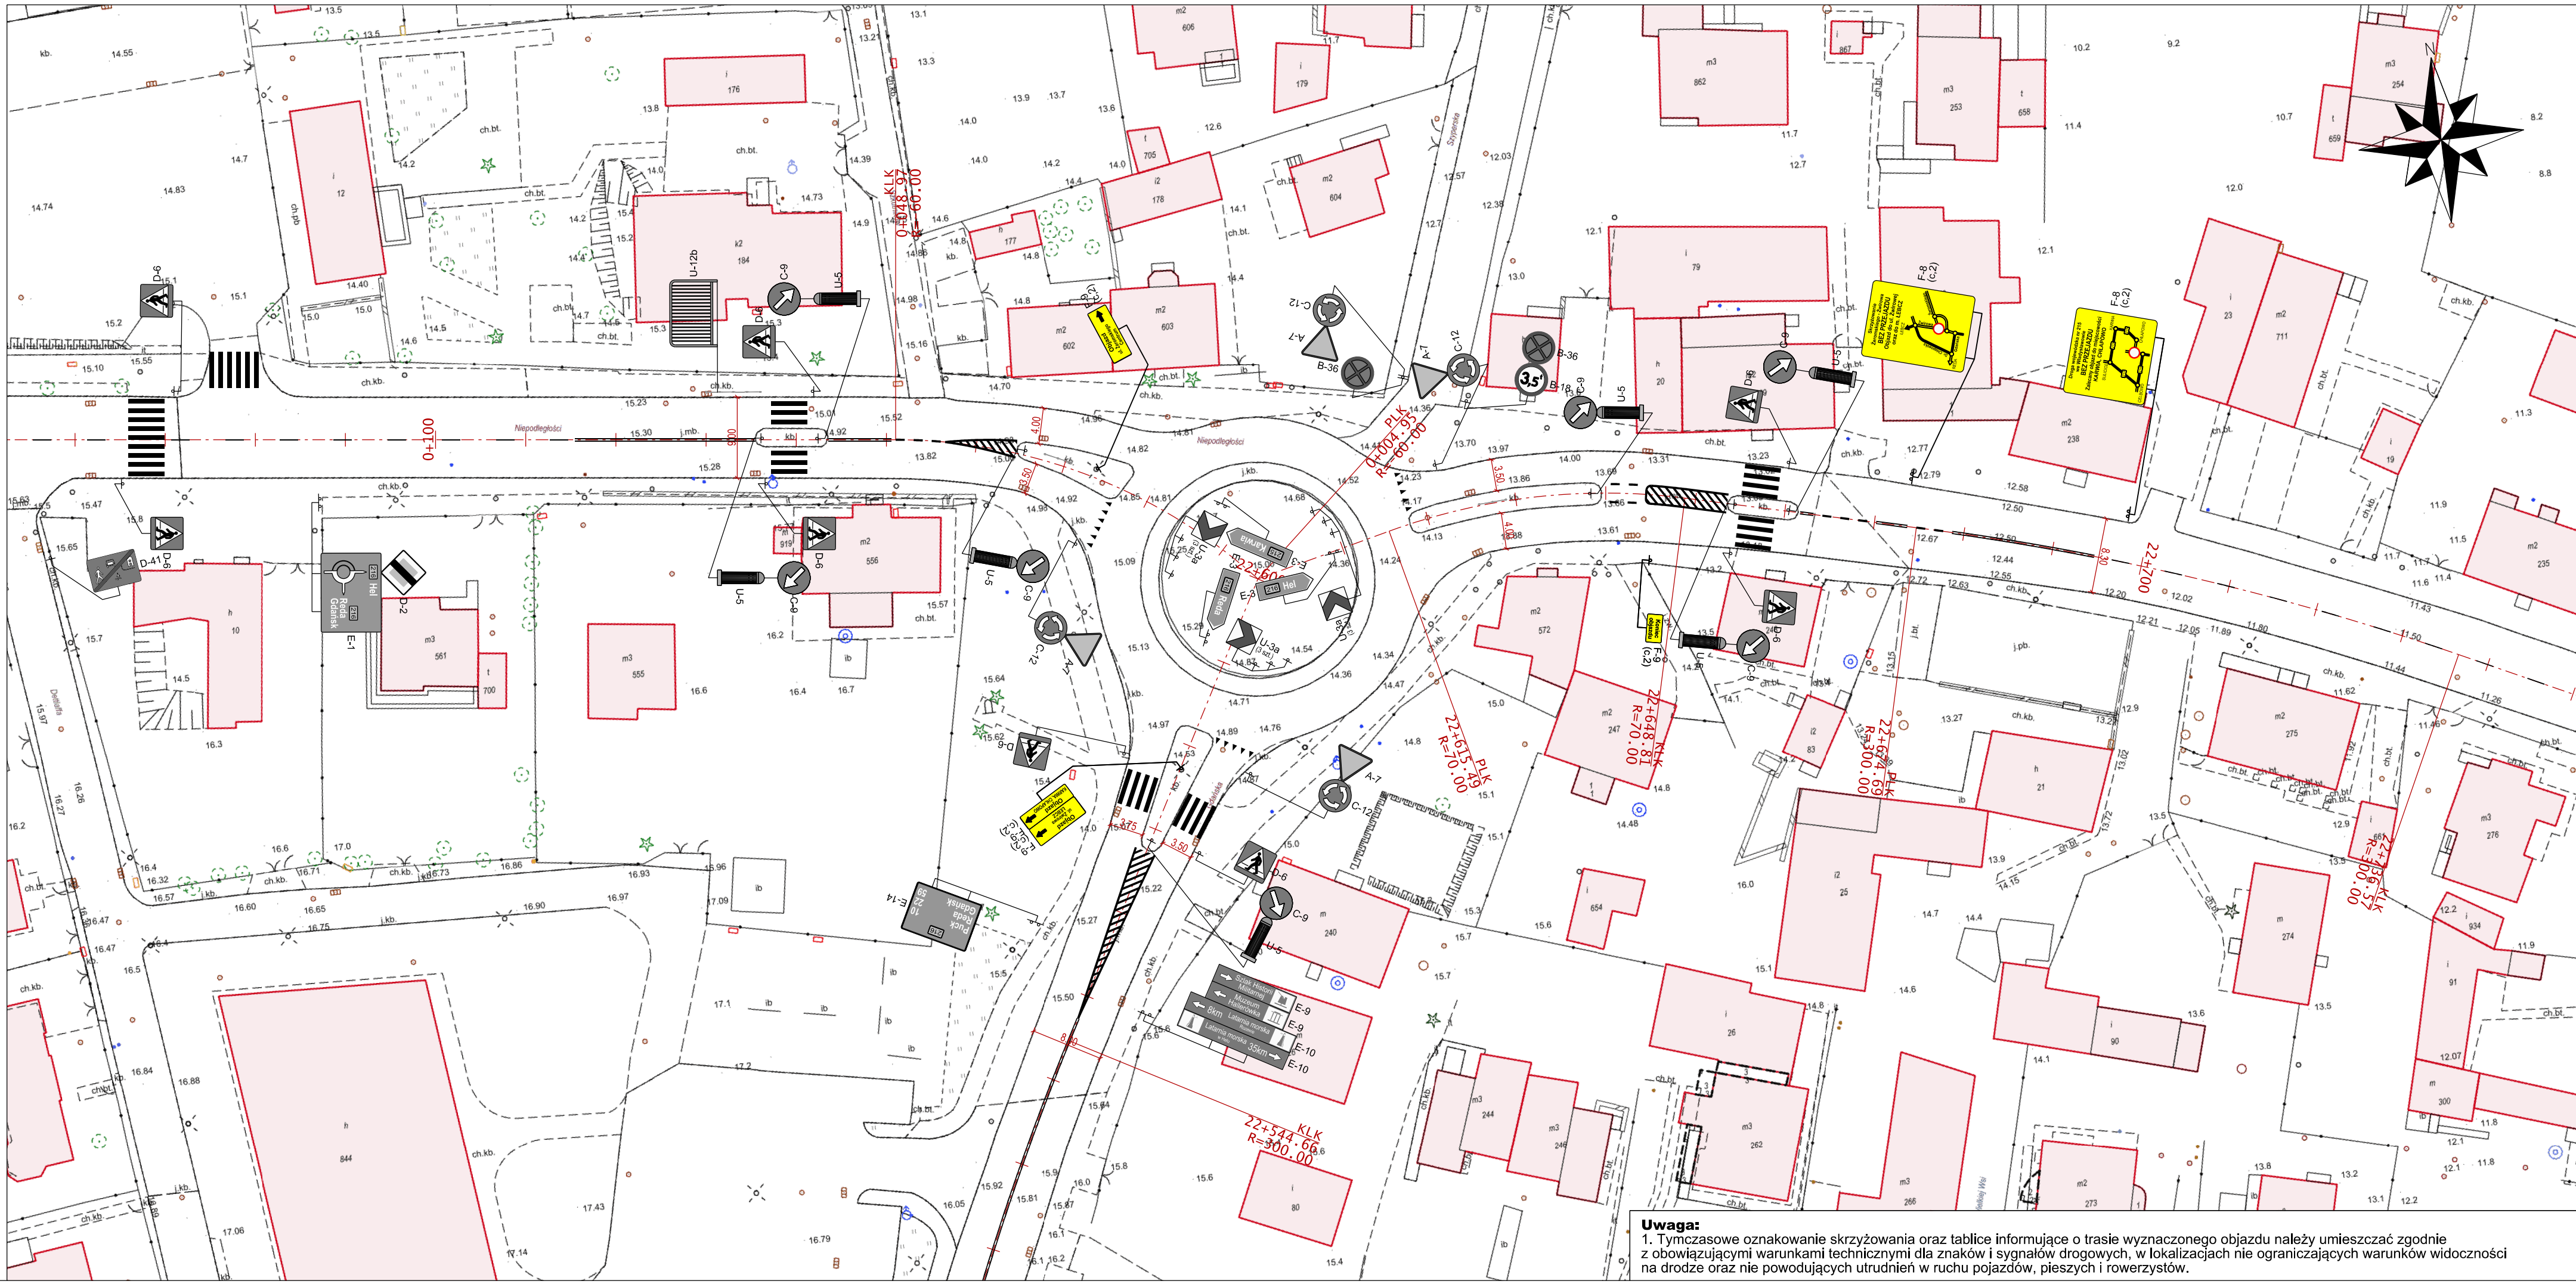

LEGENDA:

A-18b
Koniec T-3

istn. oznakowanie pionowe

B-33 (c,2,D)

proj. oznakowanie pionowe
c - czasowej organizacji ruchu
2 - folia typ 2
D - grupa wielkości (duże)

U-21b
rozstaw 10m
(3 szt.)

proj. urządzenia BRD
czasowej organizacji ruchu

A-12c

istn. oznakowanie pionowe do zasłonięcia
lub do demontażu na czas prowadzonych robót

istn. oznakowanie poziome

P-4 L=70m
P-7d L=50m
P-7b L=51m
P-7d L=69m

proj. oznakowanie poziome
czasowej organizacji ruchu (kolor żółty)

proj. przekreślenie istn. oznakowania poziomego
w kolorze żółtym

strefa prowadzenia robót budowlanych

oś drogi

proj. układ drogowy

proj. oświetlenie drogowe

proj. przebudowa kolizji sieci uzbrojenia terenu
- sieci energetyczne
- sieci telekomunikacyjne
- sieć wodociągowa
- kanalizacja sanitarą

zakres inwestycji
- ZADANIE 1
- ZADANIE 2

proj. kanalizacja deszczowa

proj. kanał technologiczny

istn. układ drogowy

NAZWA INWESTYCJI:
Budowa węzłów integracyjnych Władysławowo i Jastarnia wraz z trasami dojazdowymi
Rozbudowa układu drogowego we Władysławowie

RODZAJ PROJEKTU:
PROJEKT CZASOWEJ ORGANIZACJI RUCHU

TYTUŁ RYSUNKU:
Czasowa organizacja ruchu w trakcie realizacji ZADANIA 1 oraz ZADANIA 2
tymczasowe oznakowanie skrzyżowania DW215/DW216 - Władysławowo

PROJEKTANT: mgr inż. ADAM PRUŻYŃSKI	PODPIS: 	SKALA: 1:500	NR RYSUNKU: 4.1
--	-------------	-----------------	--------------------

Uwaga:
1. Tymczasowe oznakowanie skrzyżowania oraz tablice informujące o trasie wyznaczonego objazdu należy umieszczać zgodnie z obowiązującymi warunkami technicznymi dla znaków i sygnałów drogowych, w lokalizacjach nie ograniczających warunków widoczności na drodze oraz nie powodujących utrudnień w ruchu pojazdów, pieszych i rowerzystów.