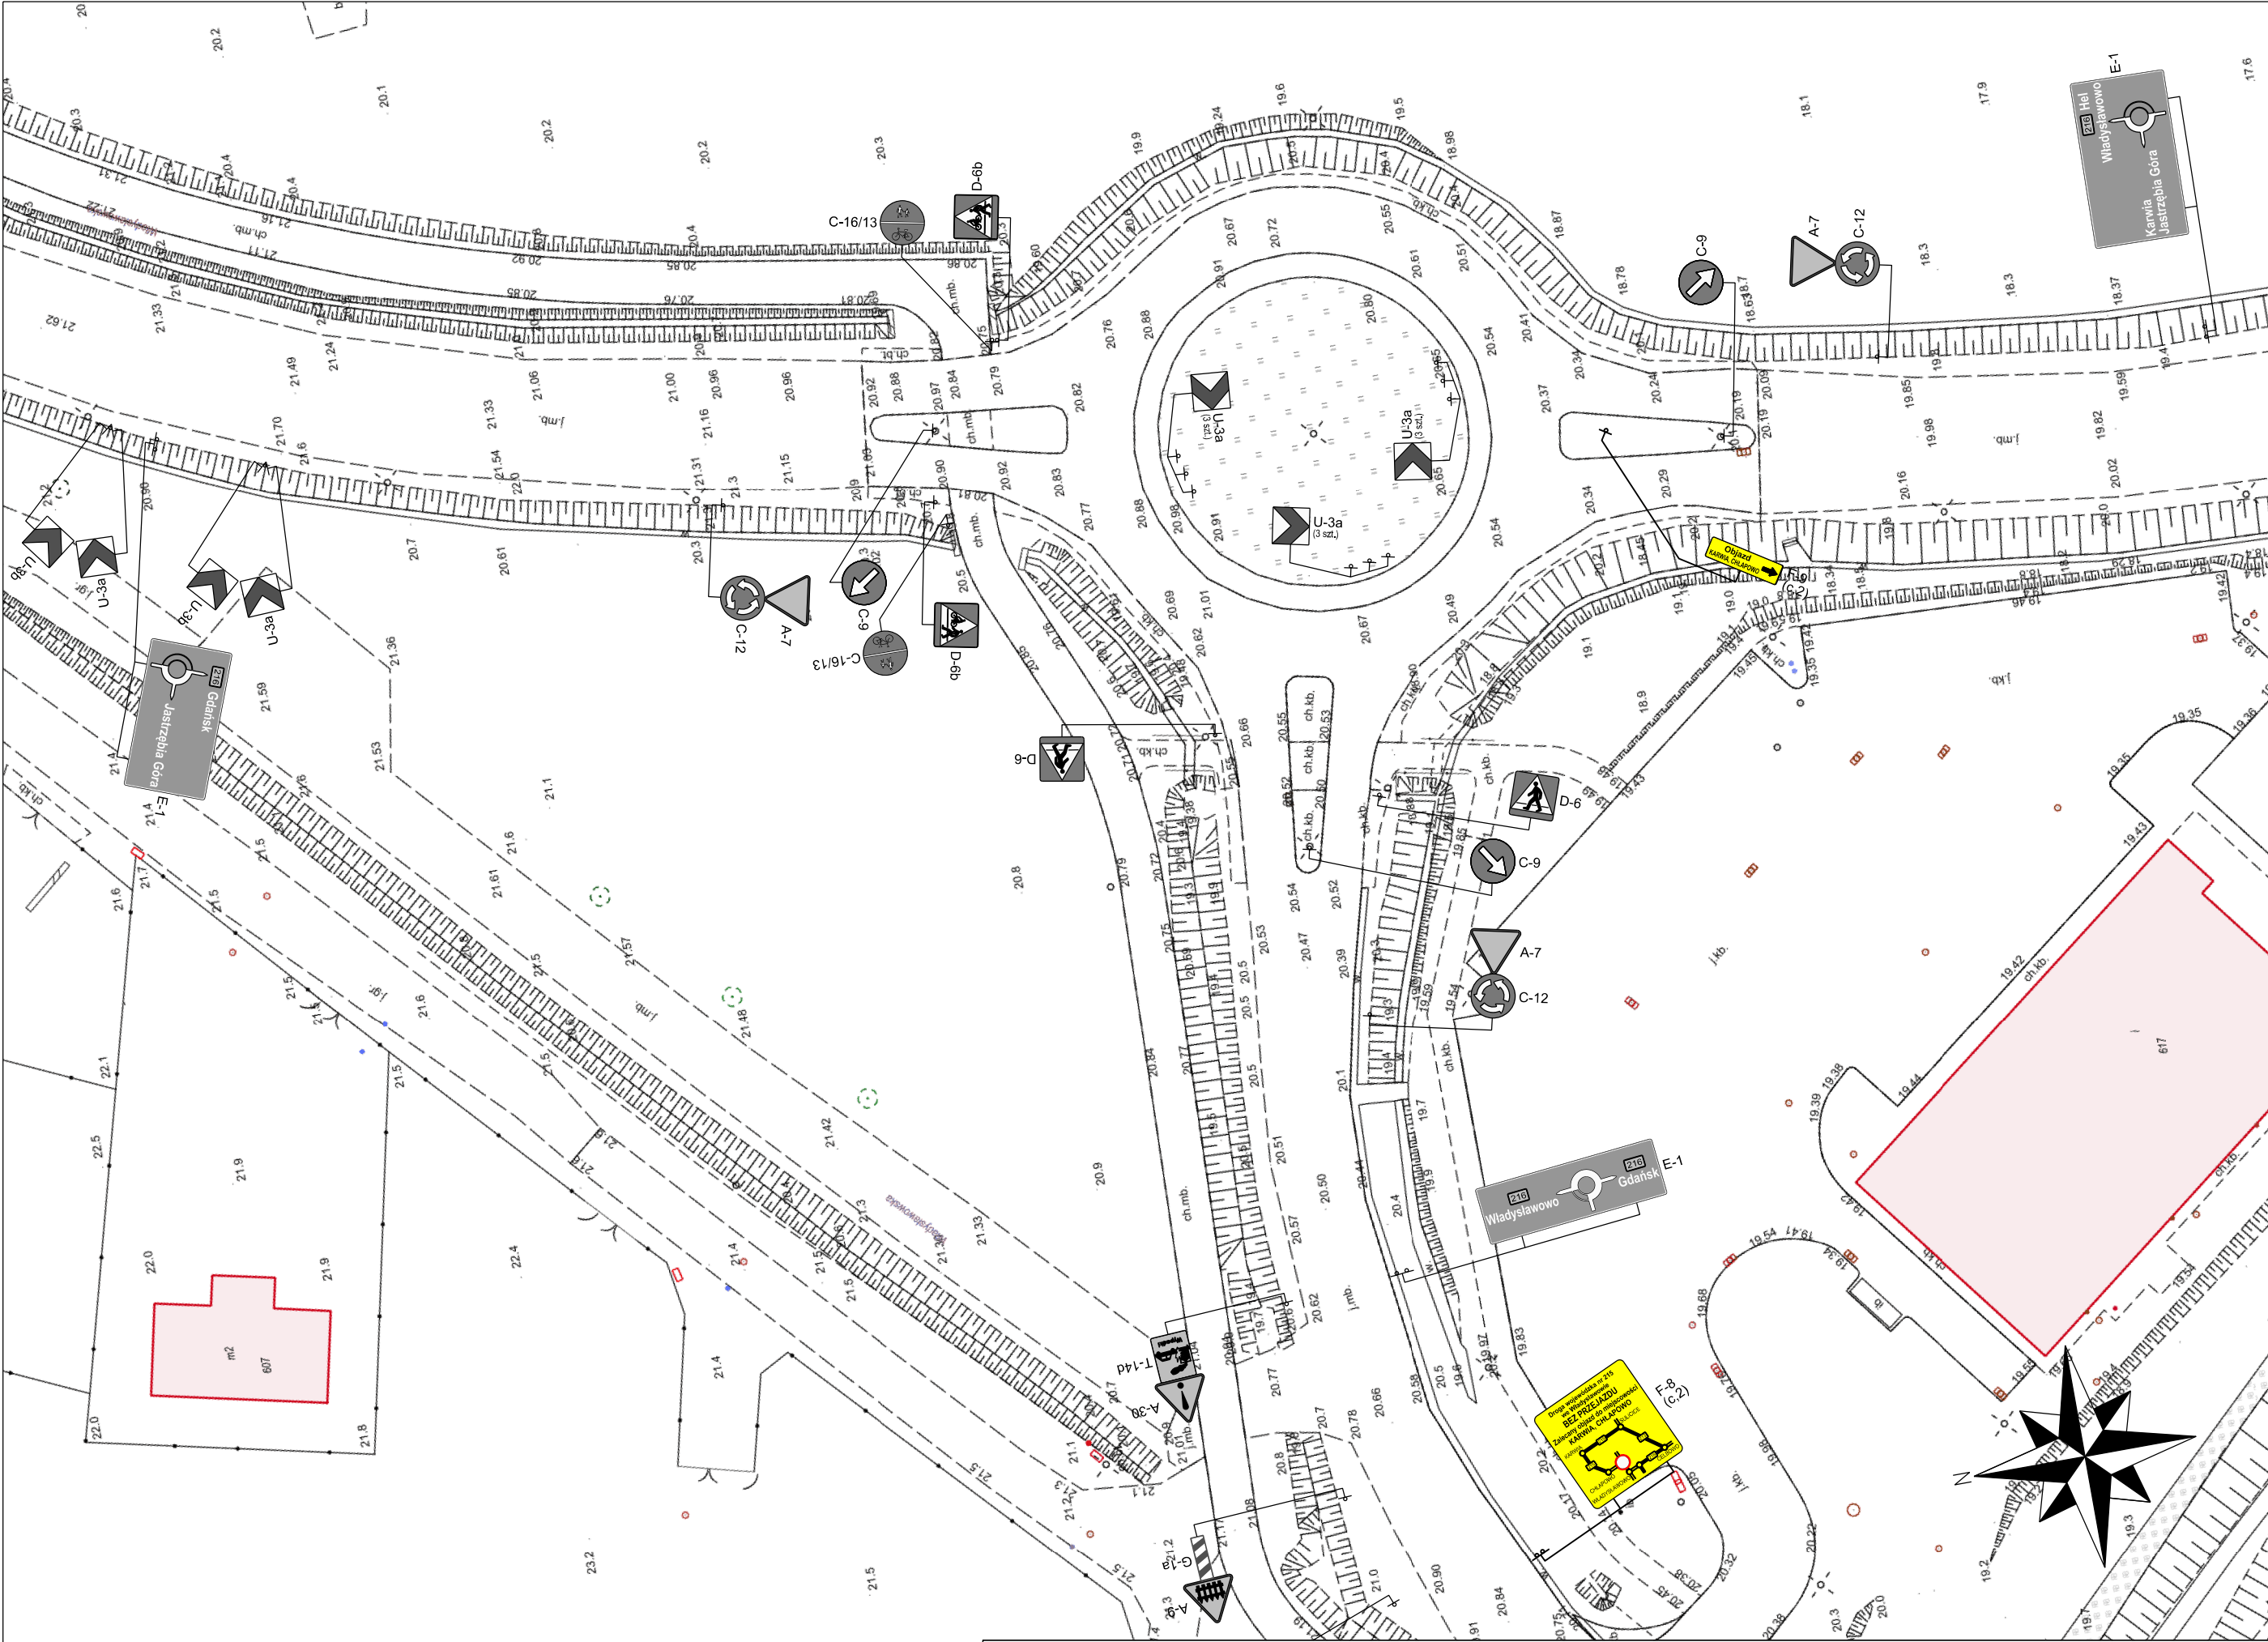




Uwaga:
1. Tymczasowe oznakowanie skrzyżowania oraz tablice informujące o trasie wyznaczonego objazdu należy umieszczać zgodnie z obowiązującymi warunkami technicznymi dla znaków i sygnałów drogowych, w lokalizacjach nie ograniczających warunków widoczności na drodze oraz nie powodujących utrudnień w ruchu pojazdów, pieszych i rowerzystów.

LEGENDA:

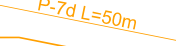
- 

A-18b T-3
- 

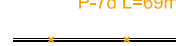
B-33 (c.2,D)
- 

U-21b
rozstaw 10m
(3 szt.)
- 

A-12c
- 

P-4 L=70m
- 

P-7d L=50m
- 

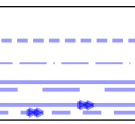
P-7b L=51m
- 

P-7d L=69m
- 

strefa prowadzenia robót budowlanych
- 

oś drogi
- 

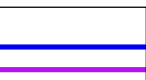
proj. układ drogowy
- 

proj. oświetlenie drogowe
- 

proj. przebudowa kolizji sieci uzbrojenia terenu
- sieci energetyczne
- sieci telekomunikacyjne
- sieć wodociągowa
- kanalizacja sanitarna
- 

istn. układ drogowy
- 

proj. kanalizacja deszczowa
- 

proj. kanał technologiczny
- 

zakres inwestycji
- ZADANIE 1
- ZADANIE 2
- istn. oznakowanie pionowe
- proj. oznakowanie pionowe
c - czasowej organizacji ruchu
2 - folia typ 2
D - grupa wielkości (duże)
- proj. urządzenia BRD
czasowej organizacji ruchu
- istn. oznakowanie pionowe do zasłonięcia
lub do demontażu na czas prowadzonych robót
- istn. oznakowanie poziome
- proj. oznakowanie poziome
czasowej organizacji ruchu (kolor żółty)
- proj. przekreślenie istn. oznakowania poziomego
w kolorze żółtym

NAZWA INWESTYCJI: Budowa węzłów integracyjnych Władysławowo i Jastarnia wraz z trasami dojazdowymi Rozbudowa układu drogowego we Władysławowie			
RODZAJ PROJEKTU: PROJEKT CZASOWEJ ORGANIZACJI RUCHU			
TYTUŁ RYSUNKU: Czasowa organizacja ruchu w trakcie realizacji ZADANIA 1 oraz ZADANIA 2 tymczasowe oznakowanie skrzyżowania DW216/DP1507G - Gnieźdźzewo			
PROJEKTANT: mgr inż. ADAM PRUŻYŃSKI	PODPIS: 	SKALA: 1:500	NR RYSUNKU: 4.2