


MIEJSCOWY PLAN ZAGOSPODAROWANIA PRZESTRZENNEGO ZABUDOWY MIESZKANIOWEJ OSIEDLA KAWIARY W GNIEŹNIE. W SKALI 1:1000 ZAŁĄCZNIK NR 1 DO UCHWAŁY

LEGENDA:

INFRASTRUKTURA:

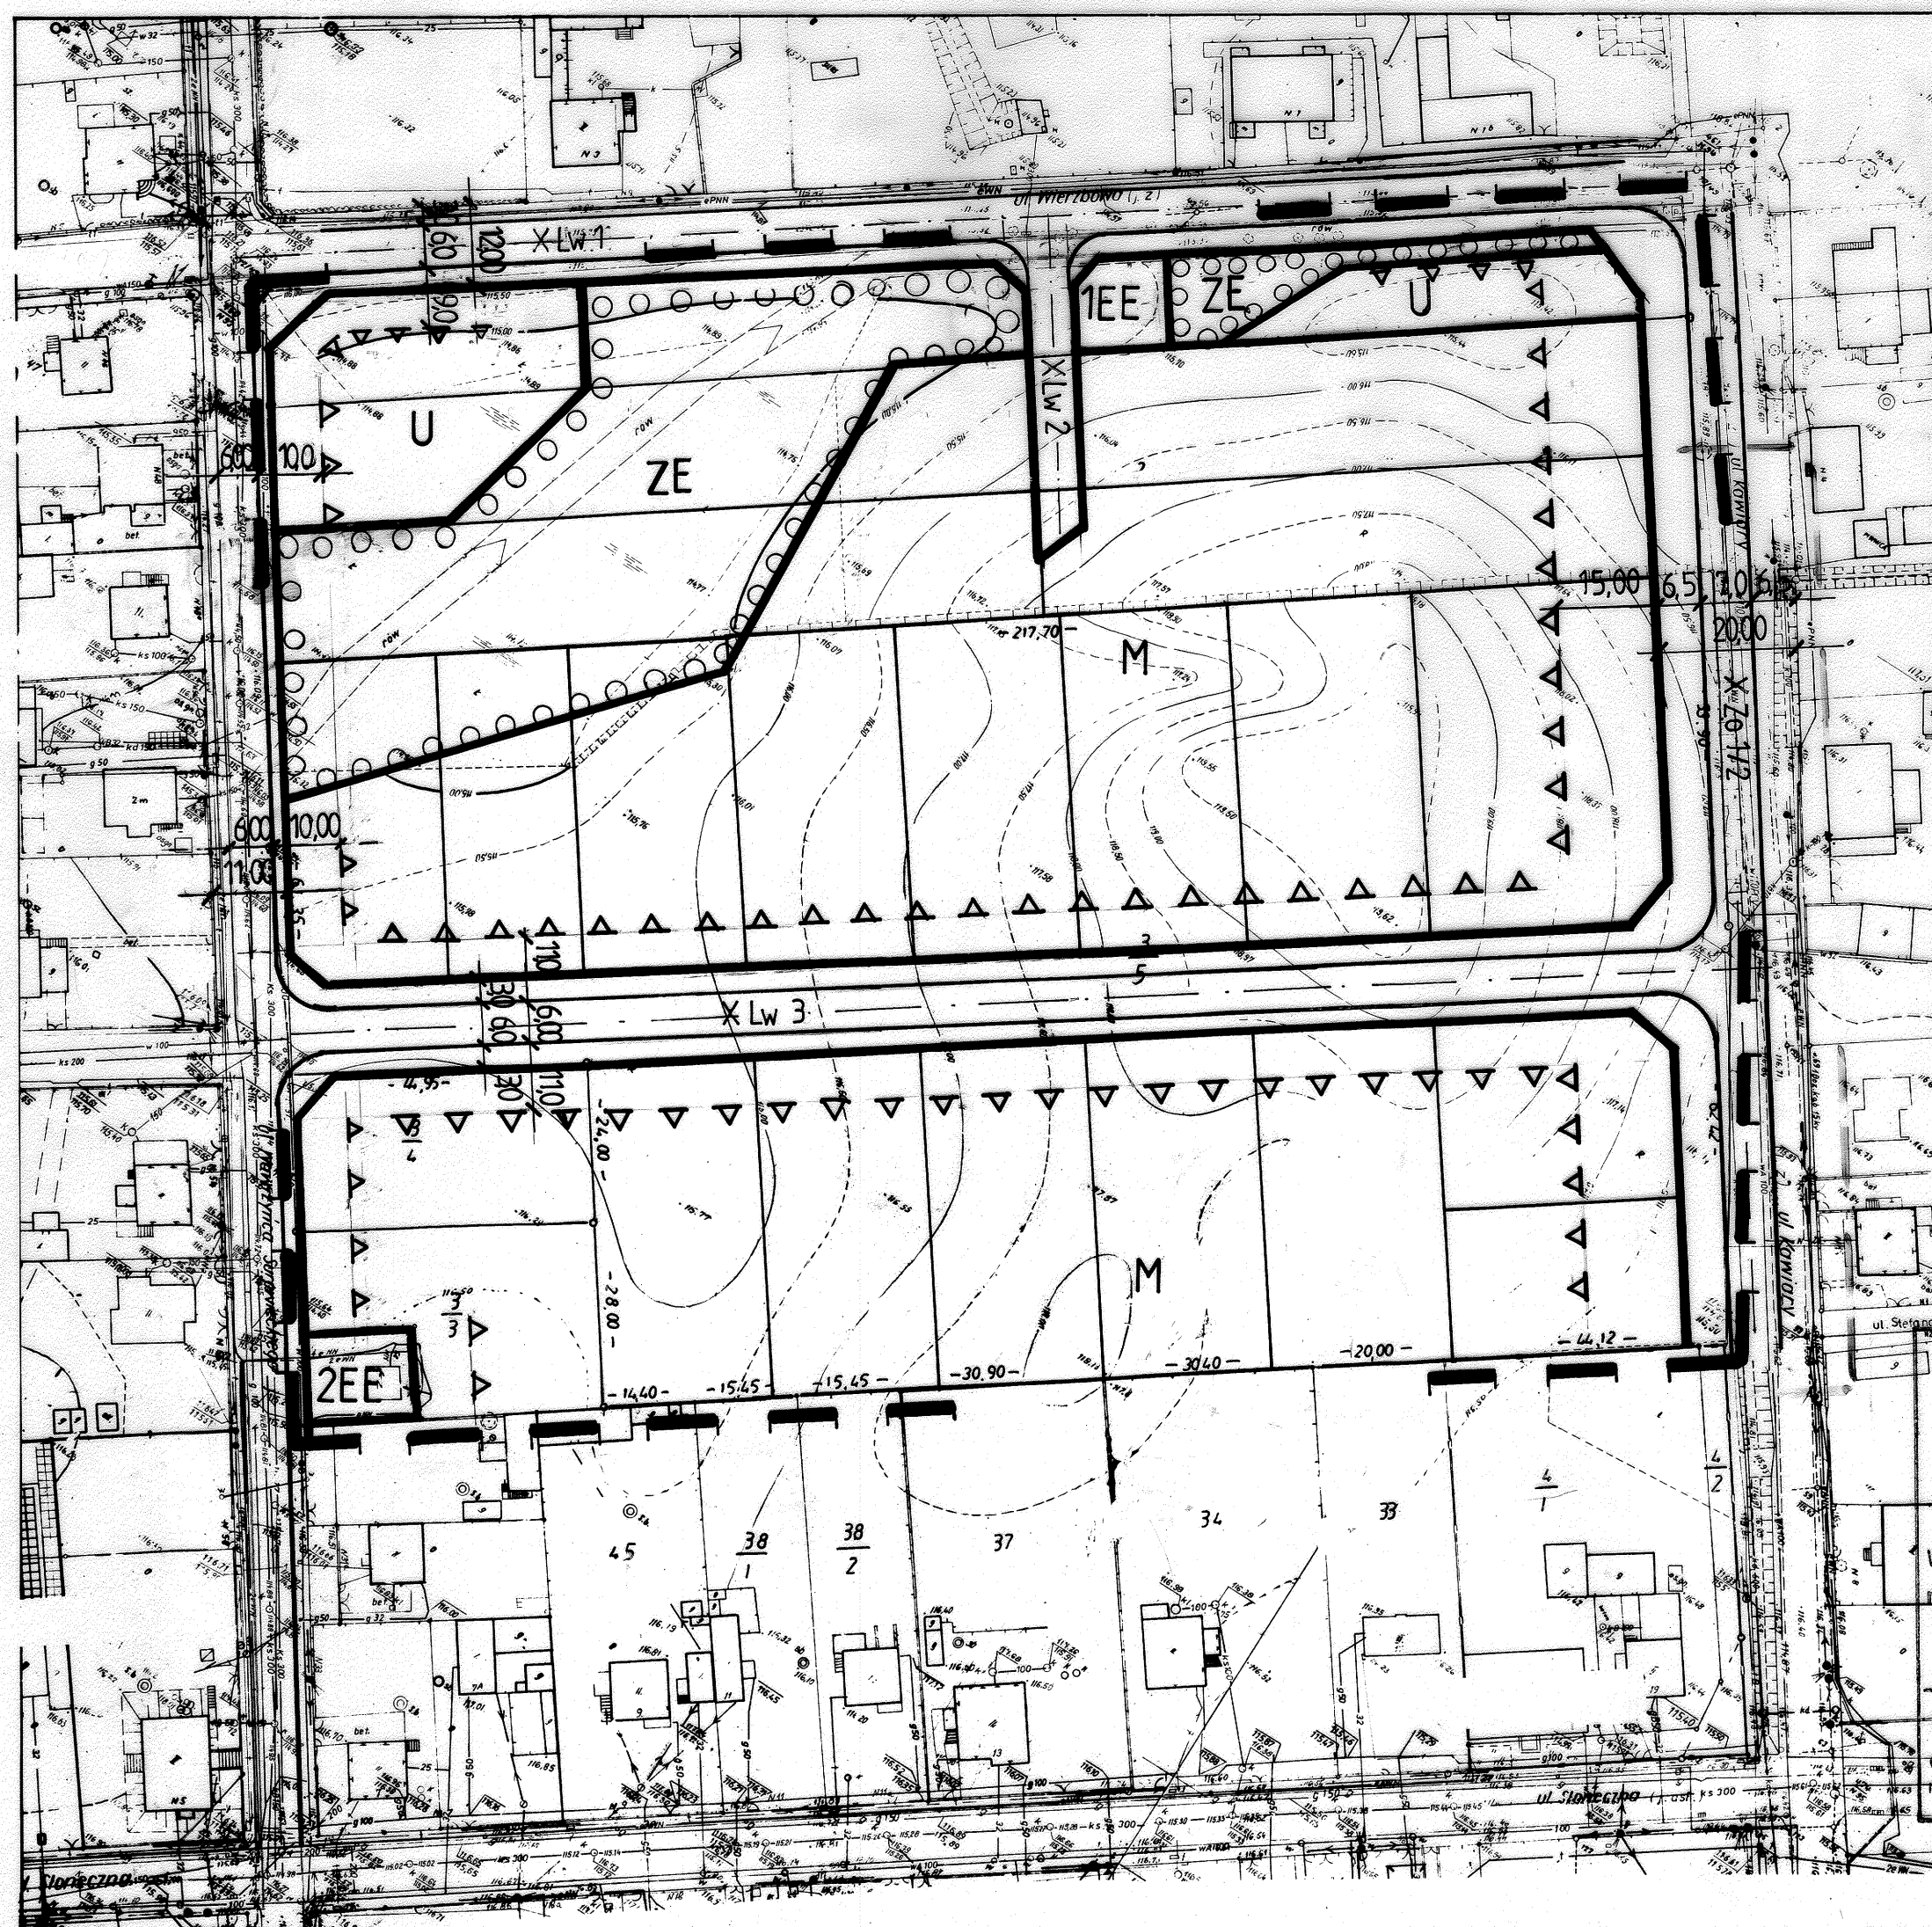

	GRANICA ZATWIERDZENIA PLANU
	LINIE ROZGRANICZAJĄCE TERENY O RÓŻNYM SPOSOBIE UŻYTKOWANIA
	LINIE PODZIAŁU WEWNĘTRZNEGO
	LINIE ZABUDOWY STANOWIĄCE MIN. ODL. BUDYNKÓW OD KRAWĘDZI JEZDNI.
	OSIE ULIC
	TERENY ZABUDOWY MIESZKANIOWEJ.
	TERENY ZABUDOWY USŁUGOWEJ
	TERENY URZĄDZEŃ ELEKTROENERGET.
	TERENY ZIELENI EKOLOGICZNEJ
	TERENY DO REALIZACJI CELÓW PUBLICZNYCH
	ULICA DOJAZDOWA
	ULICA ZBIORCZA OBSZAROWA

	KANALIZACJA SANITARNA
	SIEĆ WODOCIĄGOWA
	SIEĆ GAZOWA
	SIEĆ TELEKOMUNIKACYJNA
	SIEĆ ELEKTROENERGETYCZNA



Urząd Wojewódzki
w Poznaniu
Wydział Geodezji, Kartografii,
Katastru i Nieruchomości
Wojewódzki Ośrodek Dokumentacji
Geodezyjnej i Kartograficznej
filia w Gnieźnie
Wpisano do ewidencji w ośrodku w dniu 21.01.1998
nr 6074/1/97
Podstawa: art. 12 i art. 40 ust. 2 ustawy z dnia
17.05.89r. - Prawo geodezyjne i kartograficzne
(Dz. U. Nr 30 poz. 165 i Nr 43 poz. 241)

PLAN UCHWALONY UCHWAŁĄ NR XXXVIII/320/98 RADY MIEJ-
SKIEJ W GNIEŹNIE Z DN. 15.06.98. R. ... OGŁOSZONA,
W DZ.U. WOJ. POZNAŃ. NR 19. POZ. 252

PLAN OPRACOWANO NA PODSTAWIE UCHWAŁY
NR XXXI/265/97 RADY M. GNIEŹNA Z DNIA
14 LISTOPADA 1997 R.

DZ. za zgodność z oryginałem
Gnieźno, dn. 21.01.1998
miejscowość i data

Sekcje: 96 bd 97 ac
KERG G 074-15/97

Województwo: poznańskie
m. GNIEZNO
ul. SUROWIECKIEGO
ark. 74 dz. 3/5
pow. 2,2531 ha
KW 39173
wł. WACHTA DARIUSZ

Mapa syt.-wys. z uzbrojeniem
Skala 1:1000

- Osnowa pozioma
- Osnowa wysokościowa: poziom odniesienia
- Wtórnik wykonano metodą fotomechaniczną w ZGikM GEOP02

Mapa aktualna na dzień 28.10.97
w zasięgu zlecenia.

Wszelkie trwałe obiekty budowlane podlegają
wytyczeniu przez jednostki wykonawstwa
geodezyjnego

Wykonawca:

mgr inż. Marcin Sawicki
ul. Bohaterów 39/13
62-200 GNIEŹNO
KERG
NIP 784-00-85-25

Specjalista
geodezji i inżynierii
Kierownik Wydziału
Zas. 11.000.000.000

GŁÓWNY PROJEKTANT	AUTORZY
inż. WITOLD HERNES upr. nr 755/88	mgr inż. arch. M. SUCHECKA mgr K. BOGDAŃSKI tech. arch. M. PEREK

NR 3/P.2.P./111/98