Miejscowy plan zagospodarowania przestrzennego terenu zabudowy mieszkaniowo-usługowej osiedla Konikowo w Gnieźnie

Załącznik nr 1 do Uchwały Nr XXXVII/430/2009 Rady Miasta Gniezna z dnia 22 czerwca 2009r. Opubl. w Dz. Urz. Woj. Wielkopolskiego Nr 157, poz. 2693 z dnia 26 sierpnia 2009r.

Wyrys ze Studium uwarunkowań i kierunków zagospodarowania przestrzennego gminy Gniezno

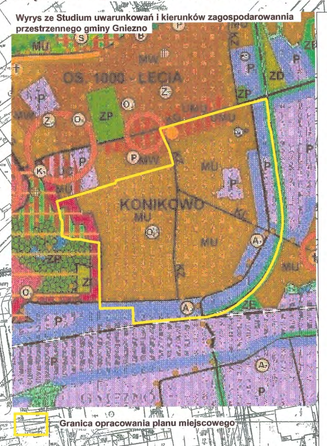

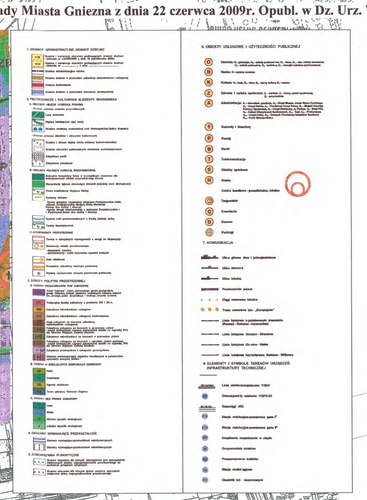

MAPA ZASADNICZA
Skala 1: 1000

Nr KERG G 026-1 / 03
Nr Dz. Z. 892 / 03

PRZEWODNICZĄCY
Jerzy Stachowiak

Woj. wielkopolskie
Powiat gnieźnieński
Miasto Gniezno
Ark. 25, 26, 27, 44, 45, 46
Sekcja 57 d, 58 a , b, c, d, 67 b, 68 a, b,

Stan na dzień : 2003.07.01

ZASIĘG AKTUALIZACJI

WOLNO REPRODUKOWAĆ
PO NANIESIENIU PROJEKTU

Nie wyjdzenia się istnienia w terenie innych
niż wyłuszczonych na niniejszej mapie urządzeń
podziemnych, które nie były zgłoszone do
inwentaryzacji.

Wszelkie trwale obiekty budowlane
podlegają wytyczeniu przez jednostkę
wykonawstwa geodezyjnego Ustawa
z dnia 17.05.1989 roku Prawo Geodezyjne
Kartograficzne Art.17 ust.3 pkt.3 Dz.U.
Nr 20, oraz Ustawa z dnia 7.07.1994-
Prawo Budowlane Art. 43 p.1 Dz.U Nr 89/94

Mapa niniejsza może służyć do celów projektowych

Specjalista
d/s nadzoru i odbioru robót
geodezyjnych

Aleksandra Walaszek
tel. kom. 0605 527 607

inż. Roman Wierzejewski
Pomorowiec 16 G.P.P.B.nr 0184

Starostwo Powiatowe w Gnieźnie
Powiatowy Ośrodek Dokumentacji
Geodezyjnej i Kartograficznej
Wpłynęło w dniu 1 - 08 - 2003
G-6/03-Targ
2003 - 08 - 19

1. GRANICY ADMINISTRACYJNE, GRANICE STREFY
2. PRZEZNACZENIE I SPOSÓB ZAGOSPODAROWANIA TERENU
3. WYMAGANIA OCHRONY ŚRODOWISKA
4. WYMAGANIA OCHRONY DZIEDZICTWA KULTUROWEGO
5. KOMUNIKACJA
6. OBIEKTY UŻYTECZNOŚCI PUBLICZNEJ
7. KOMUNIKACJA
8. ELEMENTY I SYMBOLE TERENÓW OBOWIĄZUJĄCE INFRASTRUKTURY TECHNICZNEJ
9. WYMAGANIE PRZEKSZTAŁCE

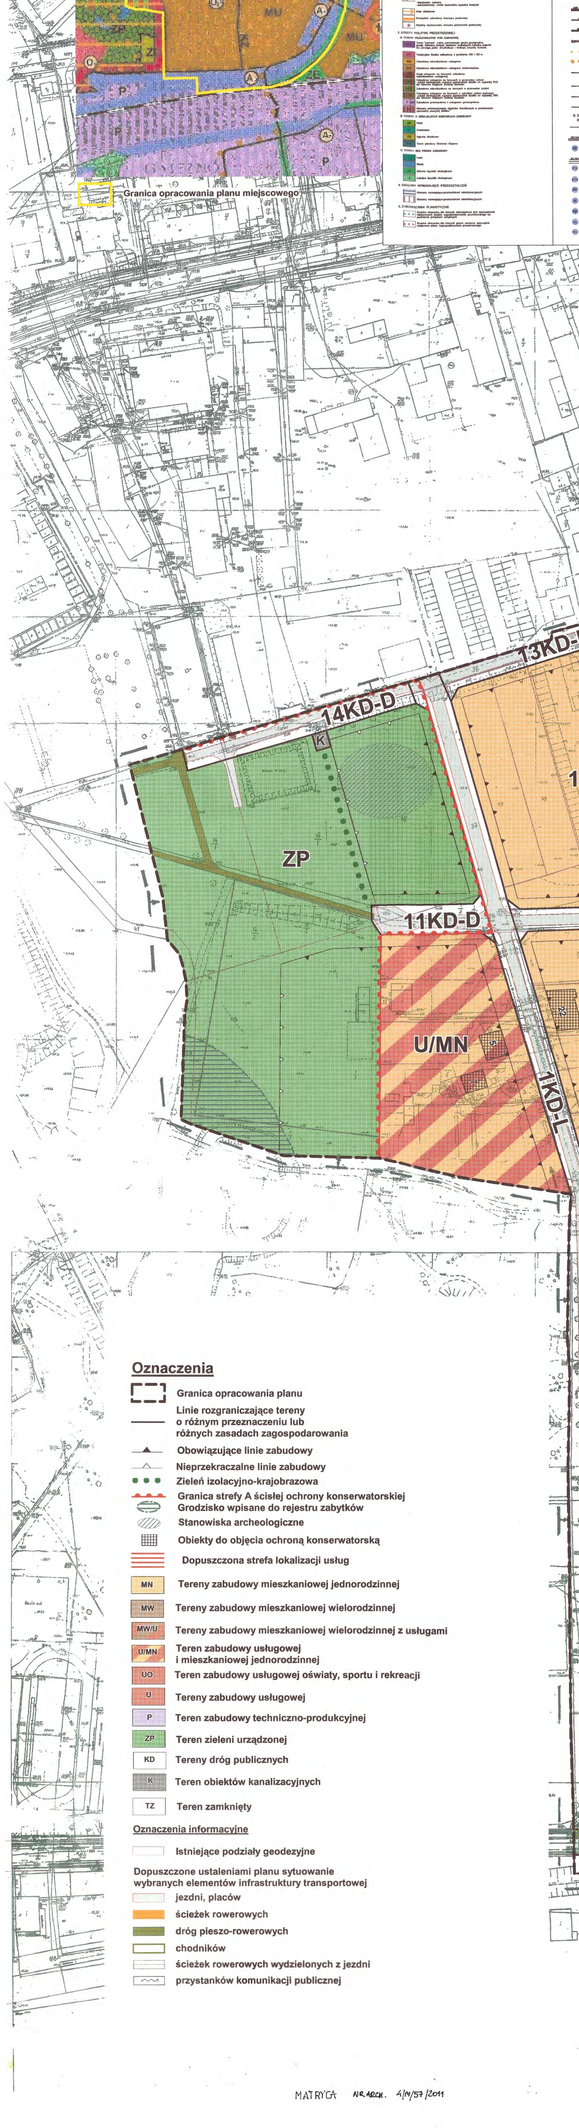

Oznaczenia

- Granica opracowania planu
- Linie rozgraniczające tereny o różnym przeznaczeniu lub różnych zasadach zagospodarowania
- Obowiązujące linie zabudowy
- Nieprzekraczalne linie zabudowy
- Zieleń izolacyjno-krajobrazowa
- Granica strefy A ścisłej ochrony konserwatorskiej Grodziska wpisane do rejestru zabytków
- Stanowiska archeologiczne
- Obiekty do objęcia ochroną konserwatorską
- Dopuszczona strefa lokalizacji usług
- MN — Tereny zabudowy mieszkaniowej jednorodzinnej
- MW — Tereny zabudowy mieszkaniowej wielorodzinnej
- MW/U — Tereny zabudowy mieszkaniowej wielorodzinnej z usługami
- U/MN — Teren zabudowy usługowej i mieszkaniowej jednorodzinnej
- UO — Teren zabudowy usługowej oświaty, sportu i rekreacji
- U — Tereny zabudowy usługowej
- P — Teren zabudowy techniczno-produkcyjnej
- ZP — Teren zieleni urządzonej
- KD — Tereny dróg publicznych
- K — Teren obiektów kanalizacyjnych
- TZ — Teren zamknięty

Oznaczenia informacyjne

- Istniejące podziały geodezyjne

Dopuszczone ustaleniami planu sytuowanie wybranych elementów infrastruktury transportowej

- jezdni, placów
- ścieżek rowerowych
- dróg pieszo-rowerowych
- chodników
- ścieżek rowerowych wydzielonych z jezdni
- przystanków komunikacji publicznej

MATRYCA NR ARCH. 1/14/57/2011

MAPA ZASADNICZA
Skala 1: 1000

Nr KERG G 026-1 / 03
Nr Dz. Z. 892 / 03

Woj. wielkopolskie
Powiat gnieźnieński
Miasto Gniezno
Ark. 44, 45, 46, 50, 51
Sekcja 67 d , 68 c, d, 77 b, 78 a, b

Stan na dzień : 2003.07.01

ZASIĘG AKTUALIZACJI

WOLNO REPRODUKOWAĆ
PO NANIESIENIU PROJEKTU

Nie wyjdzenia się istnienia w terenie innych
niż wyłuszczonych na niniejszej mapie urządzeń
podziemnych, które nie były zgłoszone do
inwentaryzacji.

Wszelkie trwale obiekty budowlane
podlegają wytyczeniu przez jednostkę
wykonawstwa geodezyjnego Ustawa
z dnia 17.05.1989 roku Prawo Geodezyjne
Kartograficzne Art.17 ust.3 pkt.3 Dz.U.
Nr 20, oraz Ustawa z dnia 7.07.1994-
Prawo Budowlane Art. 43 p.1 Dz.U Nr 89/94

Mapa niniejsza może służyć do celów projektowych

Specjalista
d/s nadzoru i odbioru robót
geodezyjnych

Aleksandra Walaszek
tel. kom. 0605 527 607

inż. Roman Wierzejewski
Pomorowiec 16 G.P.P.B.nr 0184

BIURO USŁUG GEODEZYJNYCH s.c.
Dominczak G, Kagolla M. Walaszek A.
62-200 G n i e z n o
ul. św. Wawrzyńca 26, pok. 306
tel. 0605-05-39
NIP 784-16-90-586, Regon 630844322

SKALA 1 : 1000
1 cm - 10 m

OSIEDLE KONIKOWO - GNIEZNO

OPRACOWANIE : JAGABUDEX-Projekt ul. Marcelińska 61/8 60-354 Poznań

mgr Maria Mielcarek- kierownik Zespołu członek ZOIU nr Z-20
mgr inż. arch. Adam Kijowski - struktura przestrzenna członek ZOIU nr Z-397
mgr inż. arch Ewa Gałczyńska - struktura przestrzenna
mgr inż. Radosław Ciesielski - infrastruktura transportowa
mgr inż. Andrzej Jagacki - infrastruktura techniczna
mgr Jędrzej Cesar - współpraca
inż. Agnieszka Pacanowska - współpraca

Starostwo Powiatowe w Gnieźnie
Powiatowy Ośrodek Dokumentacji Geodezyjnej i Kartograficznej

MATRYCA
NR ARCH. 1/14/57/2011