

Rozbudowa drogi wojewódzkiej nr 592
na odcinku Kętrzyn – Giżycko

Zamawiający:

ZARZĄD DRÓG WOJEWÓDZKICH W OLSZTYNIE
ul. Pstrowskiego 28b, 10-602 Olsztyn

tel. 89 526-19-00, fax 89 539-98-76
e-mail: sekretariat@zdw.olsztyn.pl

Wykonawca/Jednostka Projektowa:

EUROPROJEKT GDAŃSK S.A.
ul. Nadwiślańska 55, 80-680 Gdańsk

tel. 58 323-99-99, fax 58 323-99-98
e-mail: europrojekt@europrojekt.pl

GMINA GIŻYCKO, GMINA RYN
I MIASTO GIŻYCKO

Czwartek 11 maja 2017 roku, godz. 16.00
Urząd Gminy Giżycko

Rozbudowa drogi wojewódzkiej nr 592 na odcinku Kętrzyn – Giżycko

Szanowni Państwo,

Zarząd Dróg Wojewódzkich w Olsztynie planując rozbudowę drogi wojewódzkiej nr 592 na odcinku Kętrzyn - Giżycko jest zainteresowany, aby ta inwestycja w maksymalnym stopniu była zgodna z oczekiwaniami mieszkańców terenów przez które przebiega.

Inwestorowi zależy, aby wszelkie wątpliwości i kwestie sporne związane z rozbudową DW592 rozstrzygnąć na etapie projektowania inwestycji, czemu mają służyć trwające konsultacje społeczne.

Początek projektowanego odcinka znajduje się za skrzyżowaniem dróg wojewódzkich nr 591 i nr 592 na terenie m. Kętrzyn w km 0+073.50 (istn. km 44+260.50) a koniec odcinka znajduje się w Giżycku w km 27+604.00 (istn. km 72+318), przed skrzyżowaniem drogi wojewódzkiej nr 592 z drogą krajową nr 59.

Zarówno Zarząd Dróg Wojewódzkich w Olsztynie, jak i my – projektanci, jesteśmy zainteresowani wyjaśnieniem wszelkich wątpliwości i udzieleniem informacji na etapie projektowania.

Zachęcamy wszystkich Państwa, dla których temat nowej drogi jest ważny, do zapoznania się z proponowanymi rozwiązaniami. Liczymy na udział w debacie.

Prosimy o składanie lub przesyłanie uwag i wniosków do dnia 31.05.2017 r. na adresy Urzędu Gminy Giżycko, ul. Mickiewicza 33, Urzędu Miasta i Gminy Ryn, ul. Świerczewskiego 2 i Urzędu Miasta Giżycko, al. 1-go Maja 14 lub na adres wykonawcy (jednostki projektowej), ul. Nadwiślańska 55, 80-680 Gdańsk, bądź na e-mail: europrojekt@europrojekt.pl. W temacie wiadomości należy wpisać: "DW592_konsultacje".

Z dokumentacją projektową można zapoznać się również po spotkaniu w Urzędach.

Zamawiający:




15-620 Białystok, ul. Elewatorska 6
tel. 85 / 67-67-130
fax 85 / 67-67-153
sekretariat@pzdw.wrotapodlasia.pl

Wykonawca / Jednostka Projektowa:



10-460 Olsztyn, ul. Piłsudskiego 75A
tel. 89 / 532 45 00
fax. 89 / 532 45 10
arkas.projekt.652@gmail.com

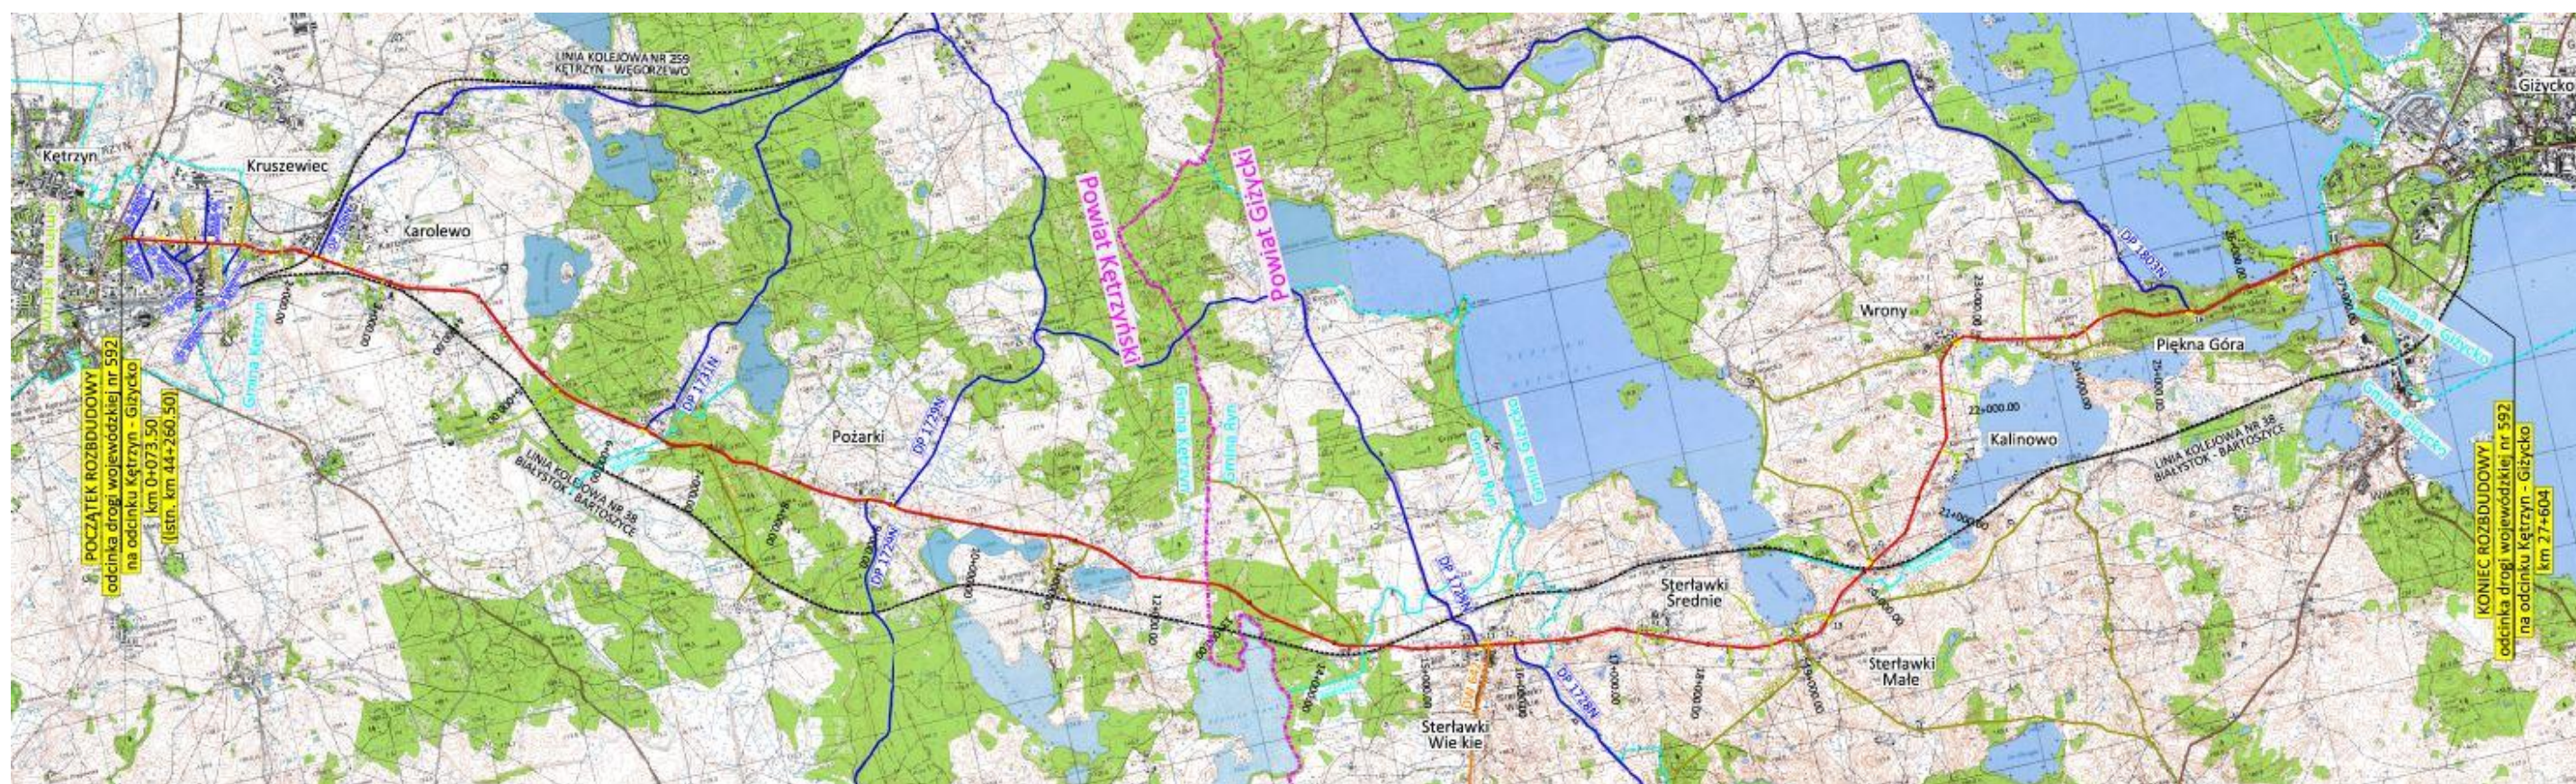

Zakres inwestycji