


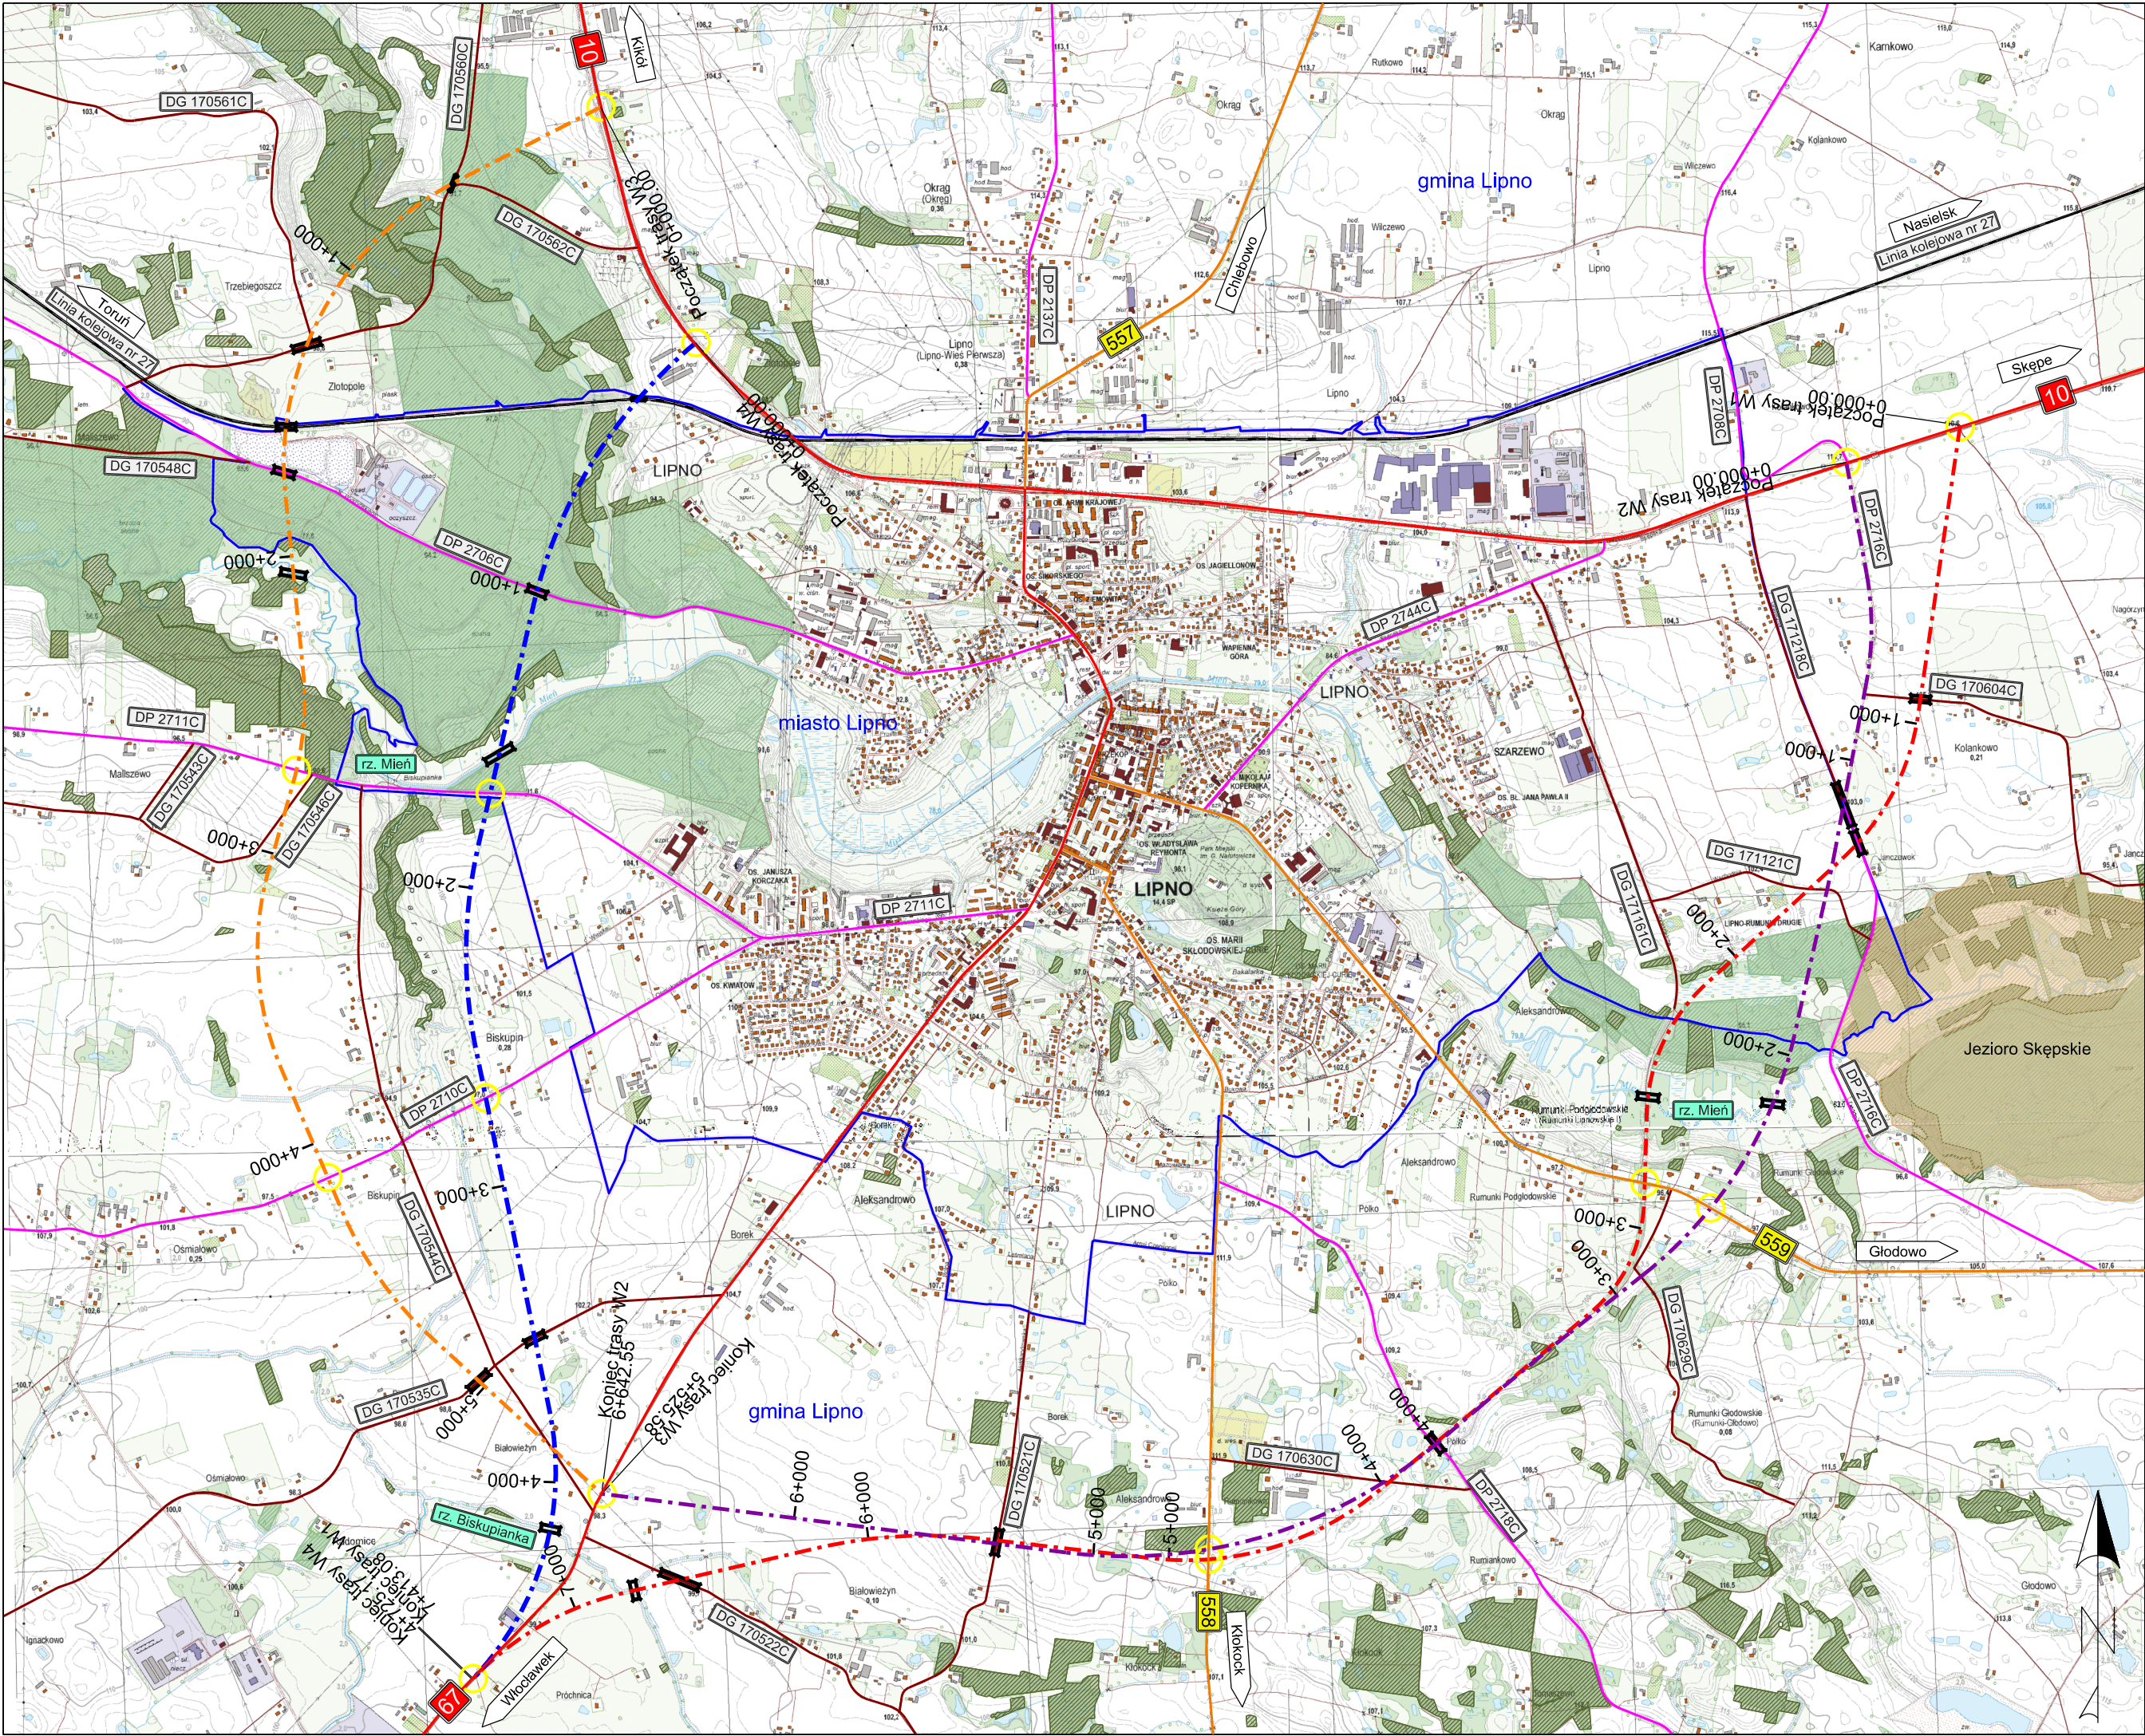

- LEGENDA:
- istn. drogi krajowe
 - istn. drogi wojewódzkie
 - istn. drogi powiatowe
 - istn. drogi gminne
 - istn. linie kolejowe
 - proj. oś obwodnicy Lipna wariant 1
 - proj. oś obwodnicy Lipna wariant 2
 - proj. oś obwodnicy Lipna wariant 3
 - proj. oś obwodnicy Lipna wariant 4
 - granice administracyjne gmin
 - lokalizacja proj. skrzyżowania
 - lokalizacja proj. obiektu inżynierskiego
 - wydzienia Państwowe Gospodarstwo Leśne Lasy Państwowe
 - wydzienia wg Planu urządzenia lasu
 - obszar chronionego krajobrazu

ZAMAWIAJĄCY / INWESTOR:

GDDKiA

Genralna Dyrekcja Dróg Krajowych i Autostrad
Odział Bydgoszcz
ul. Fordońska 6
85-085, Bydgoszcz

WYKONAWCA:

VOESSING

POLSKA

Voessing Polska Sp. z o. o.
ul. Tadeusza Kościuszki 53
85-079 Bydgoszcz

NAZWA INWESTYCJI:

Wykonanie opracowania dokumentacji pn.
„Studium Techniczno - Ekonomiczno - Środowiskowe z elementami Koncepcji Programowej wraz z materiałami do decyzji o środowiskowych uwarunkowaniach dla przedsięwzięcia pn.: Budowa obwodnicy Lipna”

ADRES OBIEKTU BUDOWLANEGO:

Województwo kujawsko - pomorskie
powiat lipnowski, gmina Lipno

FAZA PROJEKTU:

STUDIUM TECHNICZNO - EKONOMICZNO - ŚRODOWISKOWE

TOM:

TOM A - CZĘŚĆ OGÓLNA

BRANŻA:

DROGOWA

NAZWA RYSUNKU:

PLAN ORIENTACYJNY

FUNKCJA:	IMIĘ I NAZWISKO	SPECJALNOŚĆ I NR UPRAWNIEN	PODPIS
PROJEKTANT:	mgr inż. Michał Piłera	KUP/0127/POD/08 do proj. bez ograniczeń w spec. drogowej	
SPRAWDZAJĄCY:	mgr inż.	 do proj. bez ograniczeń w spec....	
DATA: 08.2021	NR UMOWY: 2020.2021.I-1.D-3.2413.17.2020.29	NR RYS: 1	WERSJA: 00
			SKALA: 1:20 000