


ZMIANA MIEJSCOWEGO PLANU OGÓLNEGO ZAGOSPODAROWANIA PRZESTRZENNEGO  
 MIASTA SKARYSZEWA - REJON PLANOWANEJ SZKOŁY

SKALA 1 : 500

OPRACOWANIE :

MAZOWIECKIE BIURO  
 PLANOWANIA PRZESTRZENNEGO I ROZWOJU REGIONALNEGO  
 W WARSZAWIE  
 ODDZIAŁ TERENOWY W RADOMIU  
 ROK 2000

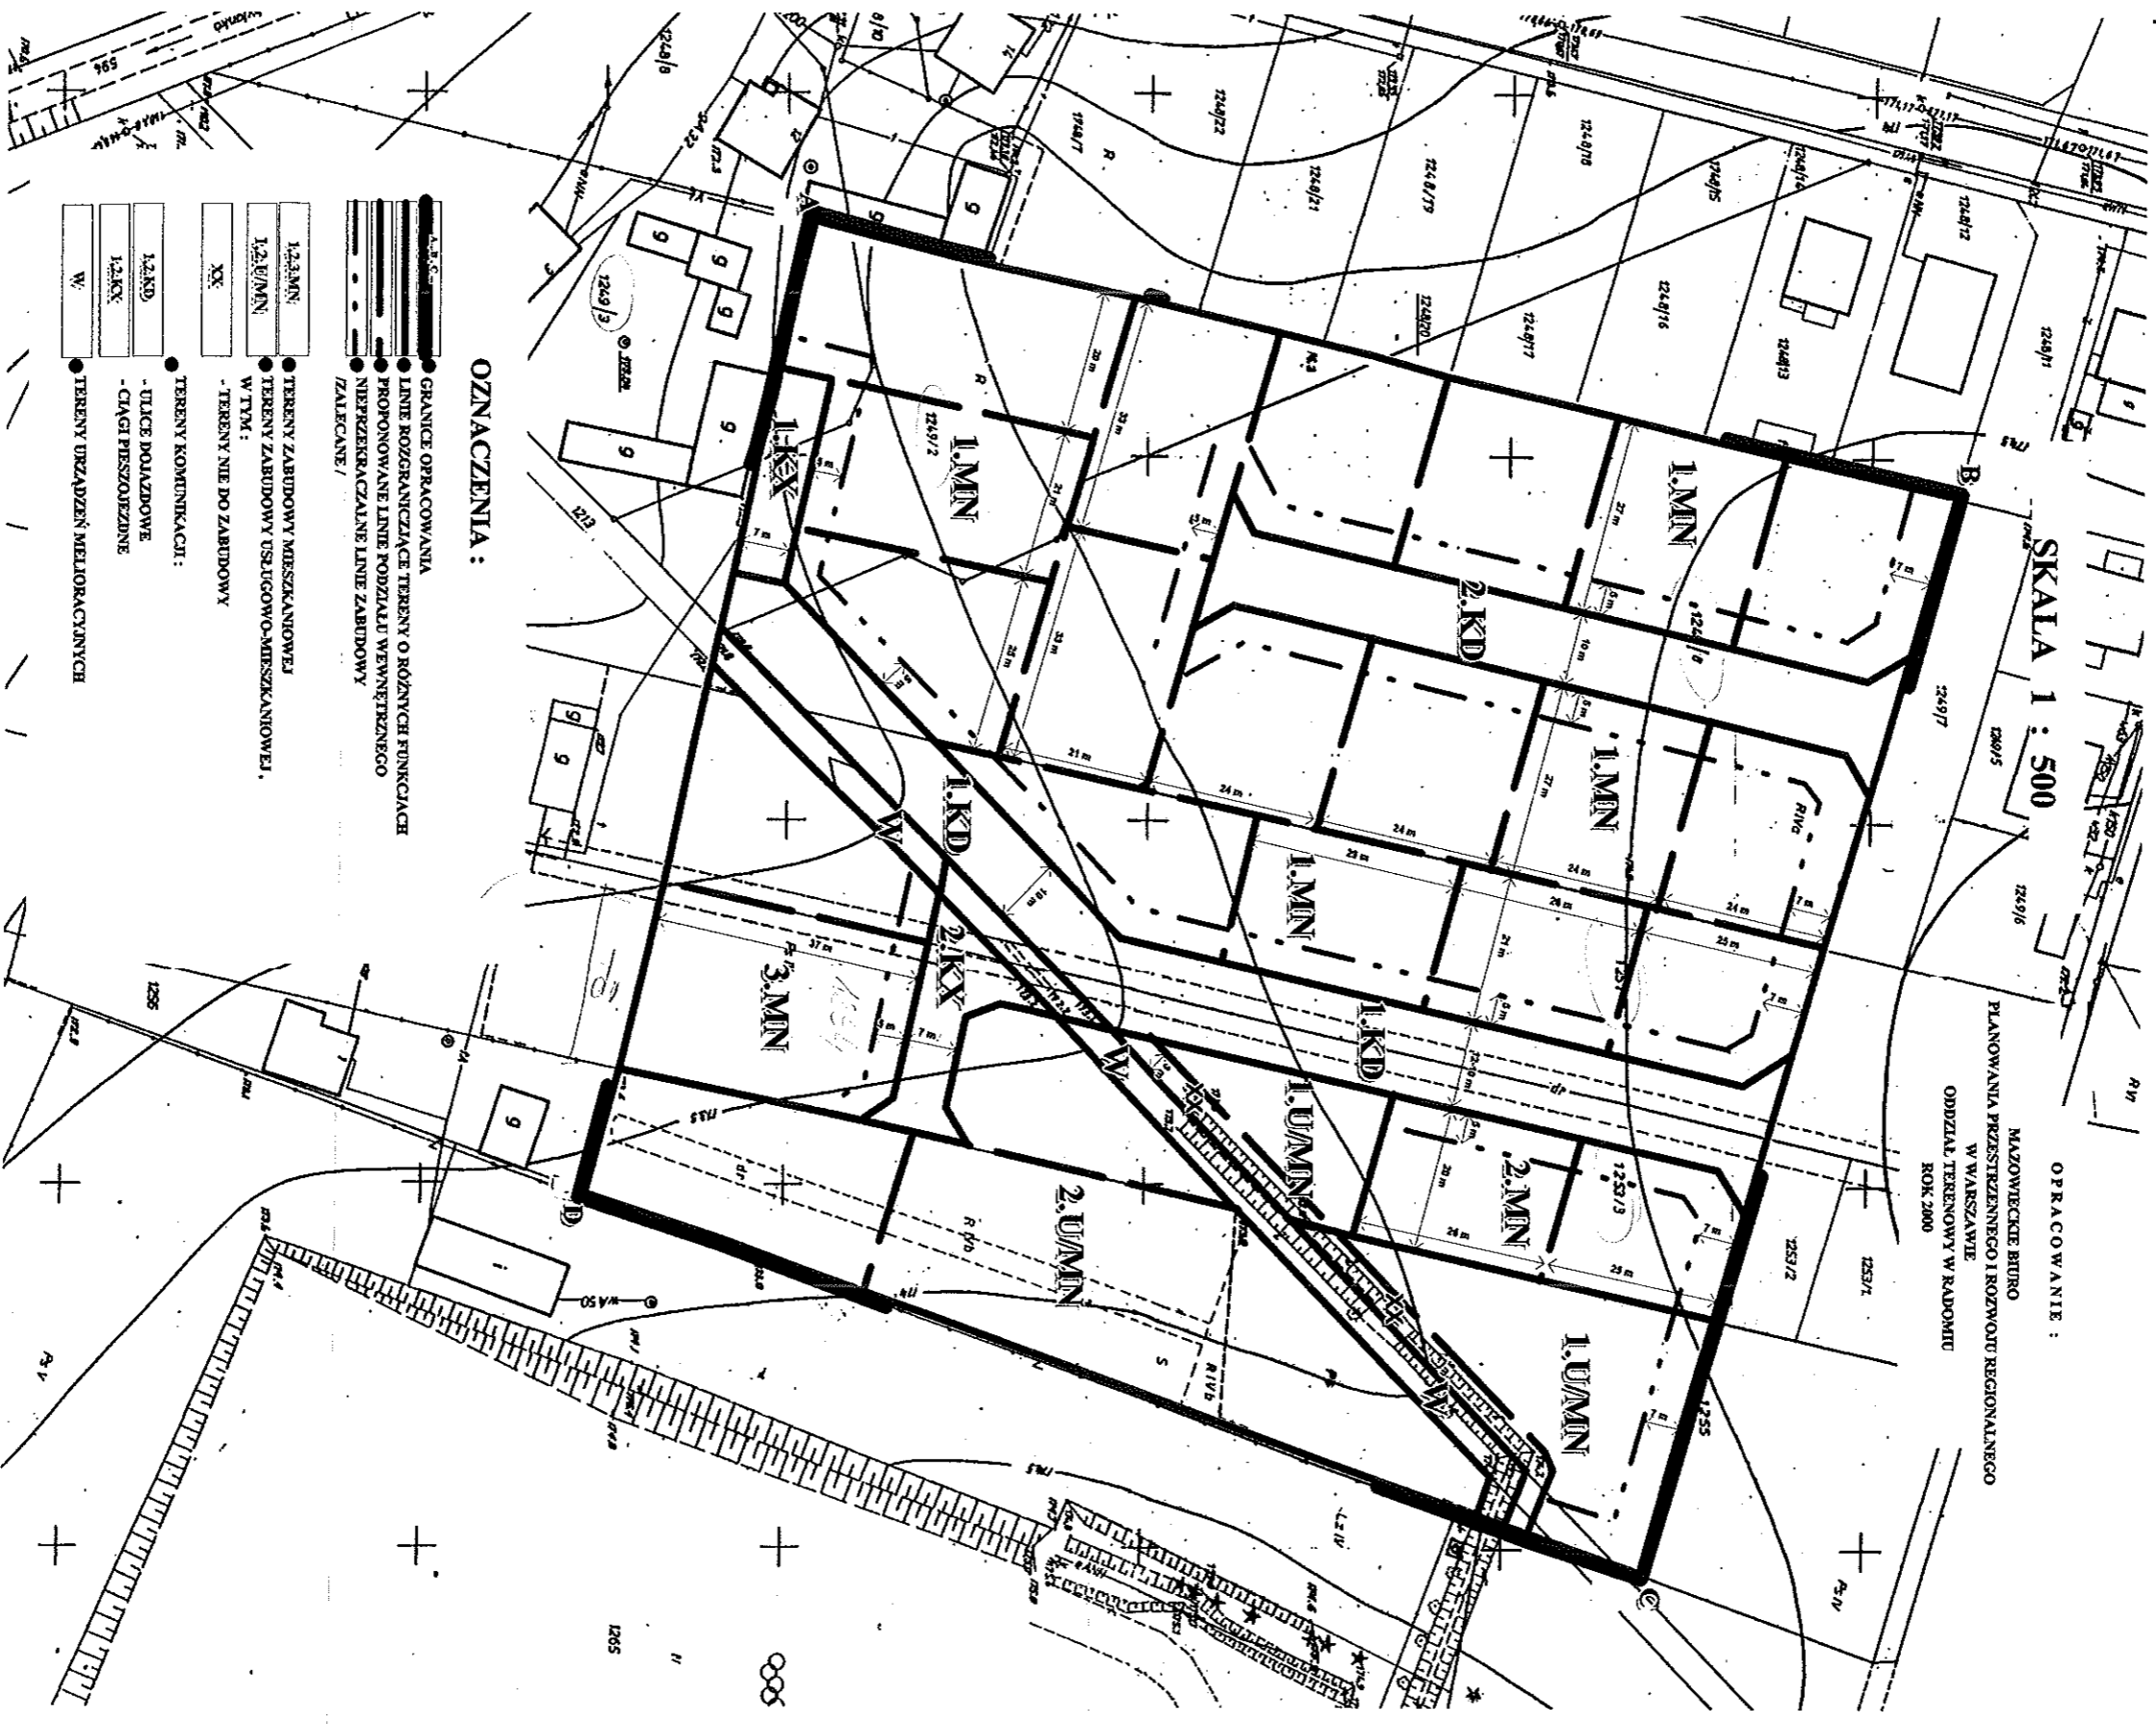

OZNACZENIA :

- GRANICE OPRACOWANIA
- LINIE ROZGRANICZAJĄCE TERENY O RÓŻNYCH FUNKCJACH
- PROPONOWANE LINIE PODZIAŁU WEWNĘTRZNEGO
- NIEPRZERWISTE LINIE ZABUDOWY
- ZALICZANE /
- 1.2.A.MN: TERENY ZABUDOWY MIESZKANIOWEJ
- 1.2.B.MN: TERENY ZABUDOWY USŁUGOWO-MIESZKANIOWEJ, W TYM:
  - TERENY NIE DO ZABUDOWY
- XX: TERENY KOMBINACJI:
- 1.2.ND: ULICE DOJAZDOWE
- 1.2.NC: CIĄGI PEZSOJEZDNE
- W: TERENY URZĄDZEŃ MELIORACYJNYCH