



MIĘDZIO SKARYSZEW
 CZĘŚCIOWA ZMIANA MIEJSCOWEGO PLANU OGÓLNEGO
 ZAGOSPODAROWANIA PRZESTRZENNEGO

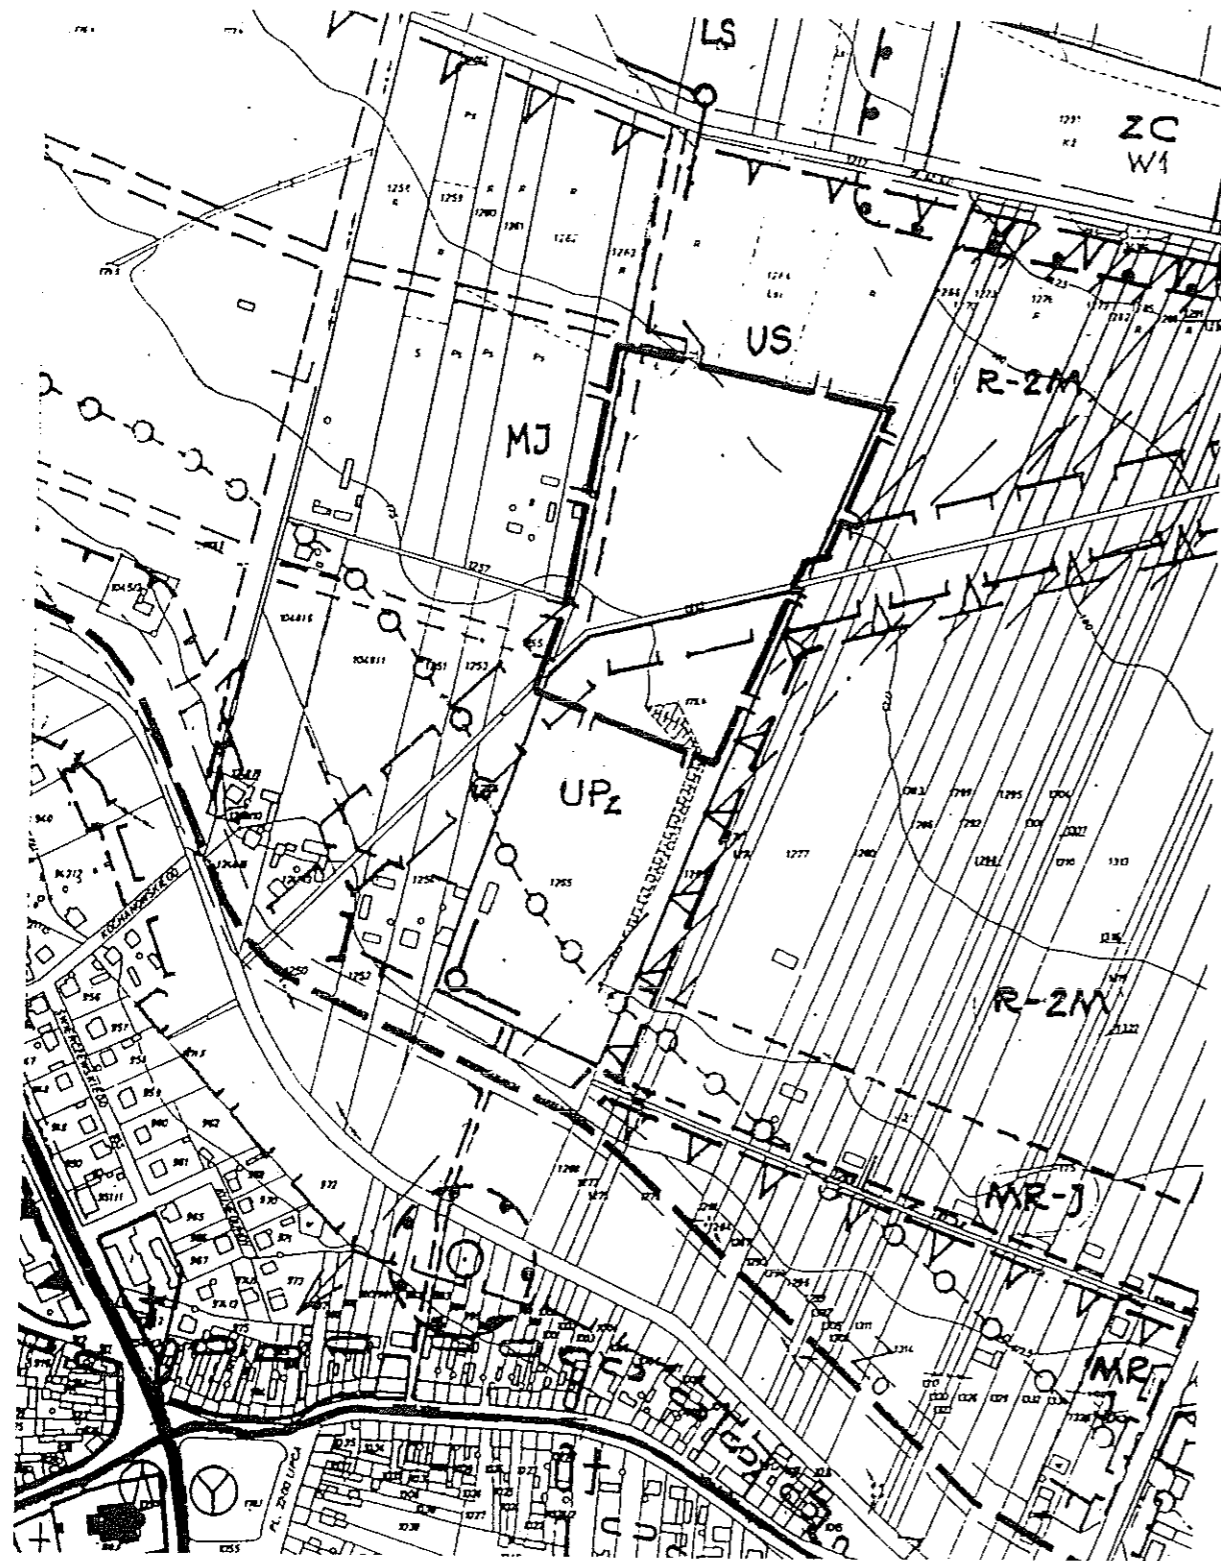

MIEJSCOWY PLAN OGÓLNY
 ZAGOSPODAROWANIA PRZESTRZENNEGO
 MIASTA SKARYSZEW
 - WYRYS Z OBSZAREM ZMIAN -

- LEGENDA
- GRANICA TERENÓW OBJĘTYCH ZMIANĄ PLANU
 - UPZ TERENY USŁUG SPORTU
 - R-M TERENY ROLNE - REZERWA DLA MIESZKALNICTWA
 - MJ TERENY MIESZKALNICTWA JEDNORODZINNEGO
 - US TERENY SPORTU I REKREACJI
 - ZC TERENY CMENTARZY
 - LS TERENY LEŚNE

RYSUNEK PLANU SKALA 1 : 2000

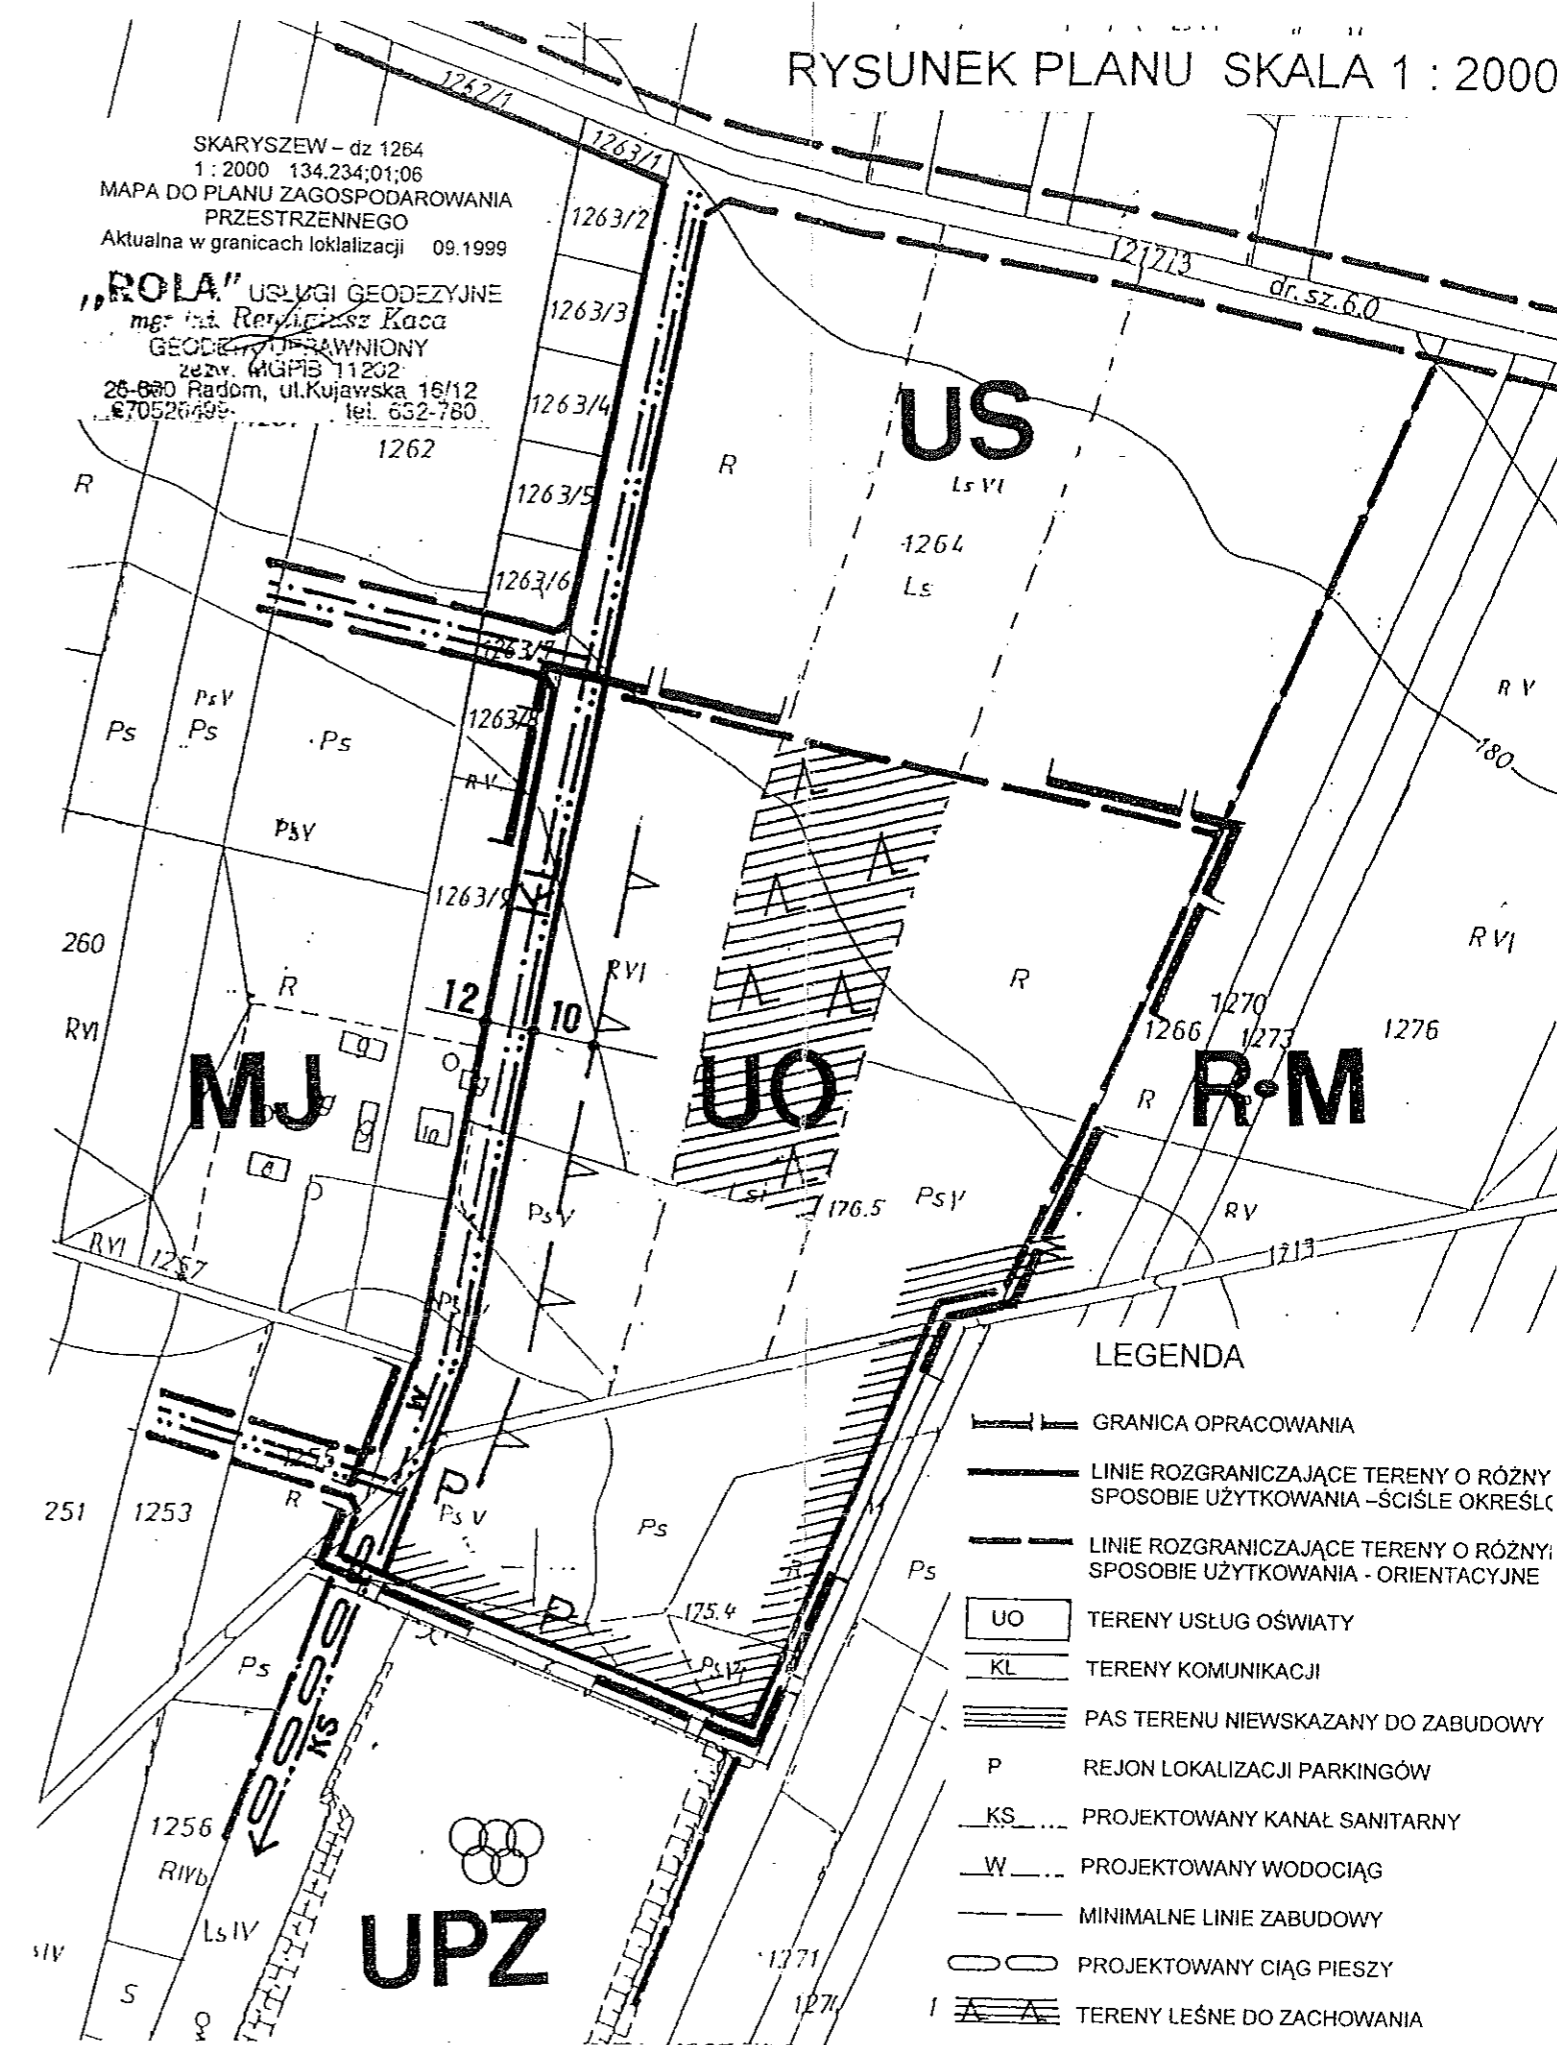

SKARYSZEW - dz 1264
 1:2000 134.234;01;06
 MAPA DO PLANU ZAGOSPODAROWANIA
 PRZESTRZENNEGO
 Aktualna w granicach lokalizacji 09.1999

"ROLA" USŁUGI GEODEZYJNE
 mgr inż. Renata Kaca
 GEODEZYJNA
 zezw. WGPB 11202
 26-880 Radom, ul. Kujawska 16/12
 670526499 tel. 632-780

- LEGENDA
- GRANICA OPRACOWANIA
 - LINIE ROZGRANICZAJĄCE TERENY O RÓŻNY SPOSOBIE UŻYTKOWANIA - ŚCIŚLE OKREŚLONE
 - LINIE ROZGRANICZAJĄCE TERENY O RÓŻNY SPOSOBIE UŻYTKOWANIA - ORIENTACYJNE
 - UO TERENY USŁUG OŚWIATY
 - KL TERENY KOMUNIKACJI
 - PAS TERENU NIEWSKAZANY DO ZABUDOWY
 - P REJON LOKALIZACJI PARKINGÓW
 - KS PROJEKTOWANY KANAŁ SANITARNY
 - W PROJEKTOWANY WODOCIĄG
 - MINIMALNE LINIE ZABUDOWY
 - PROJEKTOWANY CIĄG PIESZY
 - TERENY LEŚNE DO ZACHOWANIA

ZAŁĄCZNIK GRAFICZNY NR 1
 DO UCHWAŁY RADY MIASTA I GMINY SKARYSZEW