



F.H.U. „KOWEX” Piotr Cieśla

Łomno 1G; 27-225 Pawłów

Tel. (+48) 695 742 622

NIP 664-192-01-11

e-mail: [kowex@onet.eu](mailto:kowex@onet.eu)

Łom. P. Dziwionski  
P. Buszowski

URZĄD MIASTA I GMINY  
w Skaryszewie

WPLYNEŁO  
DNIA 23. 09. 2020  
L. dz. 6936  
podpis [signature]

ZASTĘPCA  
MISTRZA MIASTA I GMINY  
mgr Robert Faryna

Łomno, 23.09.2020

Miasto i Gmina Skaryszew

ul. Juliusza Słowackiego 6,

26-640 Skaryszew

Dotyczy:

Remont drogi powiatowej nr 3530W Klwatka – Bogusławice – Skaryszew od km 3+675 do km 5+625 odcinek długości 1 950 m


F.H.U. KOWEX Piotr Cieśla wykonawca robót na remontowanym odcinku drogi powiatowej informuje od dnia 25.09.2020 do dnia 01.10.2020 planowane jest całkowite zamknięcie drogi w związku z układaniem warstw bitumicznych całą szerokością jezdni na odcinku od skrzyżowania w miejscowości Bogusławice (koło sklepu) w kierunku miejscowości Grzmucin (odcinek o długości około 1950 m). Wyznaczony objazd zgodnie z zatwierdzonym projektem tymczasowej organizacji ruchu przebiegać będzie przez miejscowości Bogusławice – Maków – Małęczyn - Grzmucin (w załączeniu do pisma rysunek na którym wytyczona jest trasa przedmiotowego objazdu).

Z poważaniem

Kierownik Budowy  
mgr inż. Łukasz Małżonek  
upr. bud. SWK/0049/OWOD/11  
tel. 696 077 821

Otrzymują:

1. Powiatowy Zarząd Dróg Publicznych w Radomiu
2. KOMENDA MIEJSKA POLICJI W RADOMIU
3. Gmina Skaryszew
4. RADOMSKA STACJA POGOTOWIA RATUNKOWEGO W RADOMIU
5. Komenda Miejska Państwowej Straży Pożarnej w Radomiu

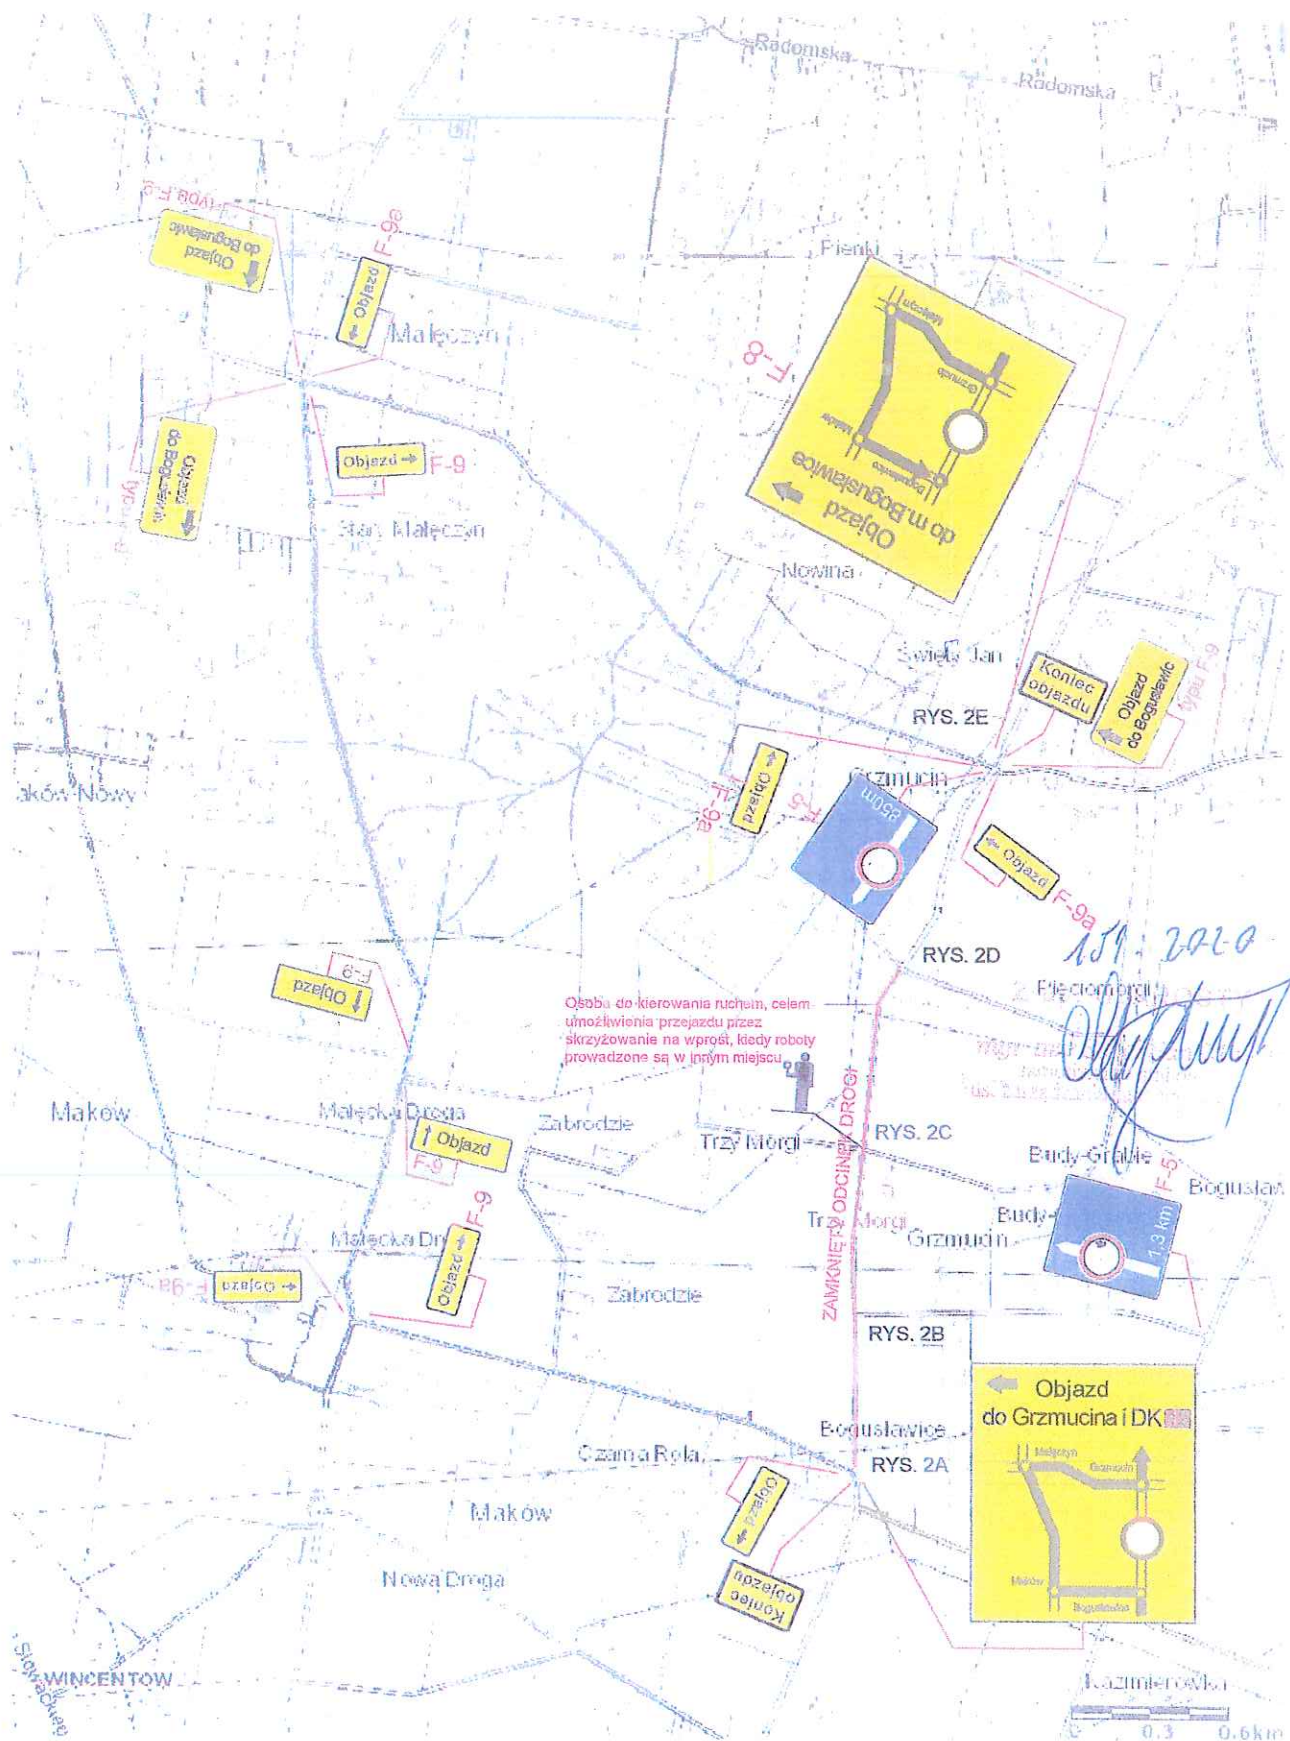

**UWAGA:**

Znaki F-9 ustawić od 10 do 50m od skrzyżowania nie bliżej niż 10m od innych istniejących znaków.  
Znaki F-5 ustawiać bezpośrednio za skrzyżowaniem w odległości do 20m.

**PLAN ORIENTACYJNY**

**SPOSÓB OZNAKOWANIA TRASY OBJAZDU NA CZAS UKŁADANIA WARSTWY ŚCIERALNEJ NA DRODZE DP3530W (2 dni robocze)**