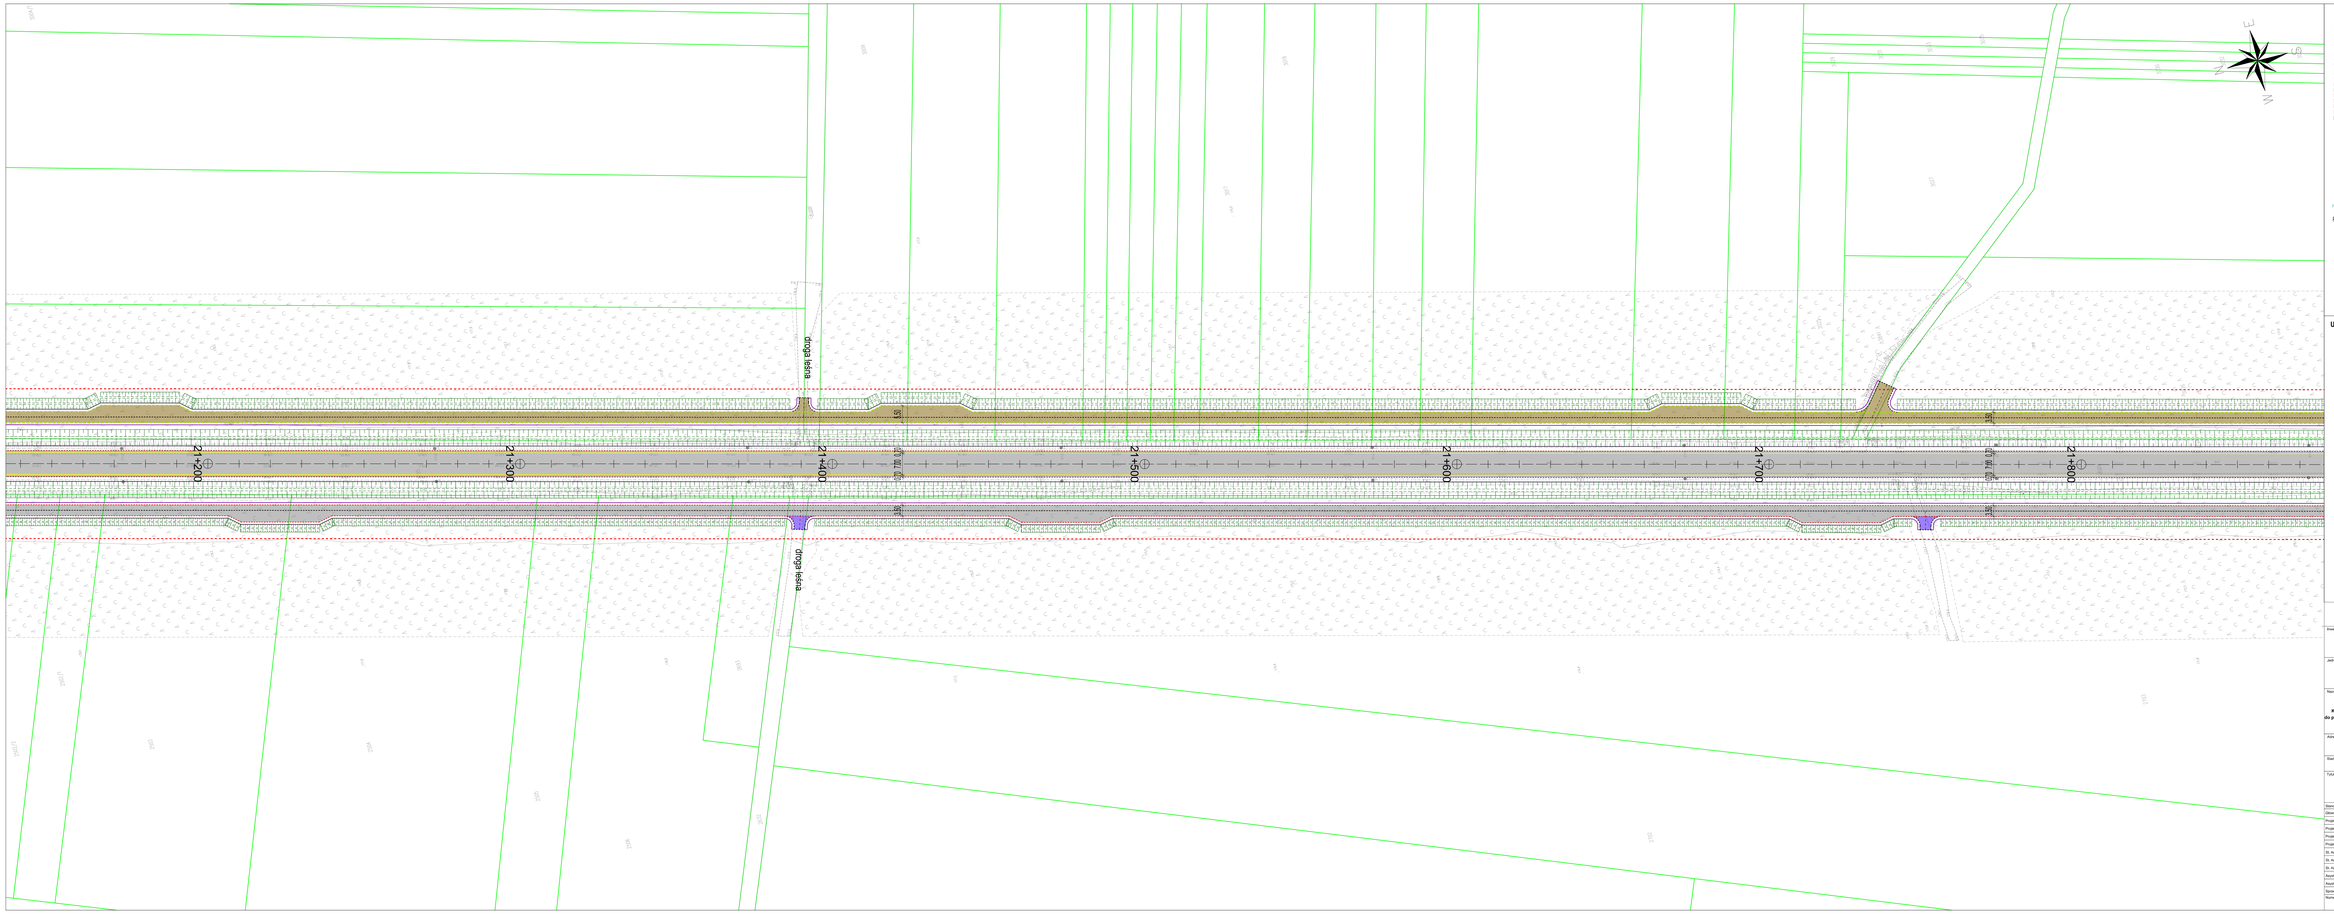

LEGENDA:

LINIE POSTĘPOWANIA ADMINISTRACYJNEGO:

- linia rozgraniczenia pasa drogowego

BRANŻA DROGOWA:

- jezdnia
- pas ruchu
- pas ruchu awaryjnego
- pas ruchu dodatkowego
- pas ruchu dodatkowego
- nawierzchnia zbrukana
- nawierzchnia z kostek
- zielone pobocze
- nawierzchnia asfaltowa - nawierzchnia
- nawierzchnia z kostki betonowej
- nawierzchnia z kostki betonowej bezbarwnej
- nawierzchnia zwykła ścieralna - nalepa wzdłuż krawędzi
- pachołek/kubełek z pałką prefabrykowanej / droga o kostki betonowej
- pachołek/kubełek z kinkietem
- pachołek/kubełek z pałką z kinkietem odblaskowym

ELEMENTY MAPY DO CELÓW PROJEKTOWYCH:

- granica administracyjna
- granica działek ewidencyjnych
- granica klasy w obrębie pasa drogowego
- granica strefy widzialności
- granica strefy ochronnej
- granica pola
- granica strefy widzialności
- granica pola

ROZNOŚNIKI PRZESYŁNIĘCIA

- kablowa telefoniczna/ światłowodowa

UKŁAD ARKUSZY

Miasto Skarzysko

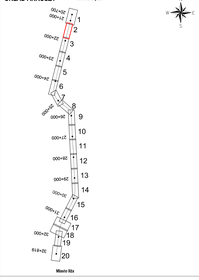

Inwestor:

GDDKiA

Skarb Państwa - Generalny Dyrektor Dróg Krajowych i Autostrad
ul. Wronia 53, 00-874 Warszawa

Jednostka projektowa:

egis

Egis Poland Sp. z o.o.
ul. Domaniewska 39A, 02-672 Warszawa

Nazwa obiektu budowlanego:

Koncepcja rozbudowy drogi krajowej nr 9 na odcinku od końca obwodnicy Skarzyszewa do początku obwodnicy Iłży wraz z uzyskaniem Decyzji o Środowiskowych Uwarunkowaniach

Adres obiektu budowlanego:

województwo mazowieckie, powiat radomski, gmina Iłża i Skarzyszew

Stadium:

KONCEPCJA PROGRAMOWA

Tytuł rysunku:

PLAN SYTUACYJNY - W2

Branża:

DROGOWA

Skala: 1:500

Data: 01.2022

Sprawdzeń:	Imię i nazwisko:	Nr uprawnień:	Specjalność:	Podpis:
Główny Projektant:	mgr inż. Piotr Rabajo	MAZ/0194/POOD/04	drogowa	
Projektant:	mgr inż. Piotr Gwarecki	LOD/1174/POOD/11	drogowa	
Projektant:	mgr inż. Sławomir Mazyka	LUB/0311/POOD/08	drogowa	
Projektant:	mgr inż. Michał Nurkiewicz	ZAP/0188/POOD/11	drogowa	
Projektant:	mgr inż. Karolina Rogowska	MAZ/0242/POOD/12	drogowa	
St. Inżynier:	mgr inż. Arkadiusz Stańko	---	---	
St. Inżynier:	inż. Przemysław Wojewódzki	---	---	
St. Inżynier:	mgr inż. Bartłomiej Sosnowski	---	---	
Inżynier:	inż. Natalia Hajarowicz	---	---	
Inżynier:	mgr inż. Przemysław Jarzembski	---	---	
Sprawdzający:	mgr inż. Henryk Nieznayk	Sb-226/77	drogowa	

Numer projektu: DK9

Numer rysunku: 02/02

Numer strony: 1

Ilość stron: 800