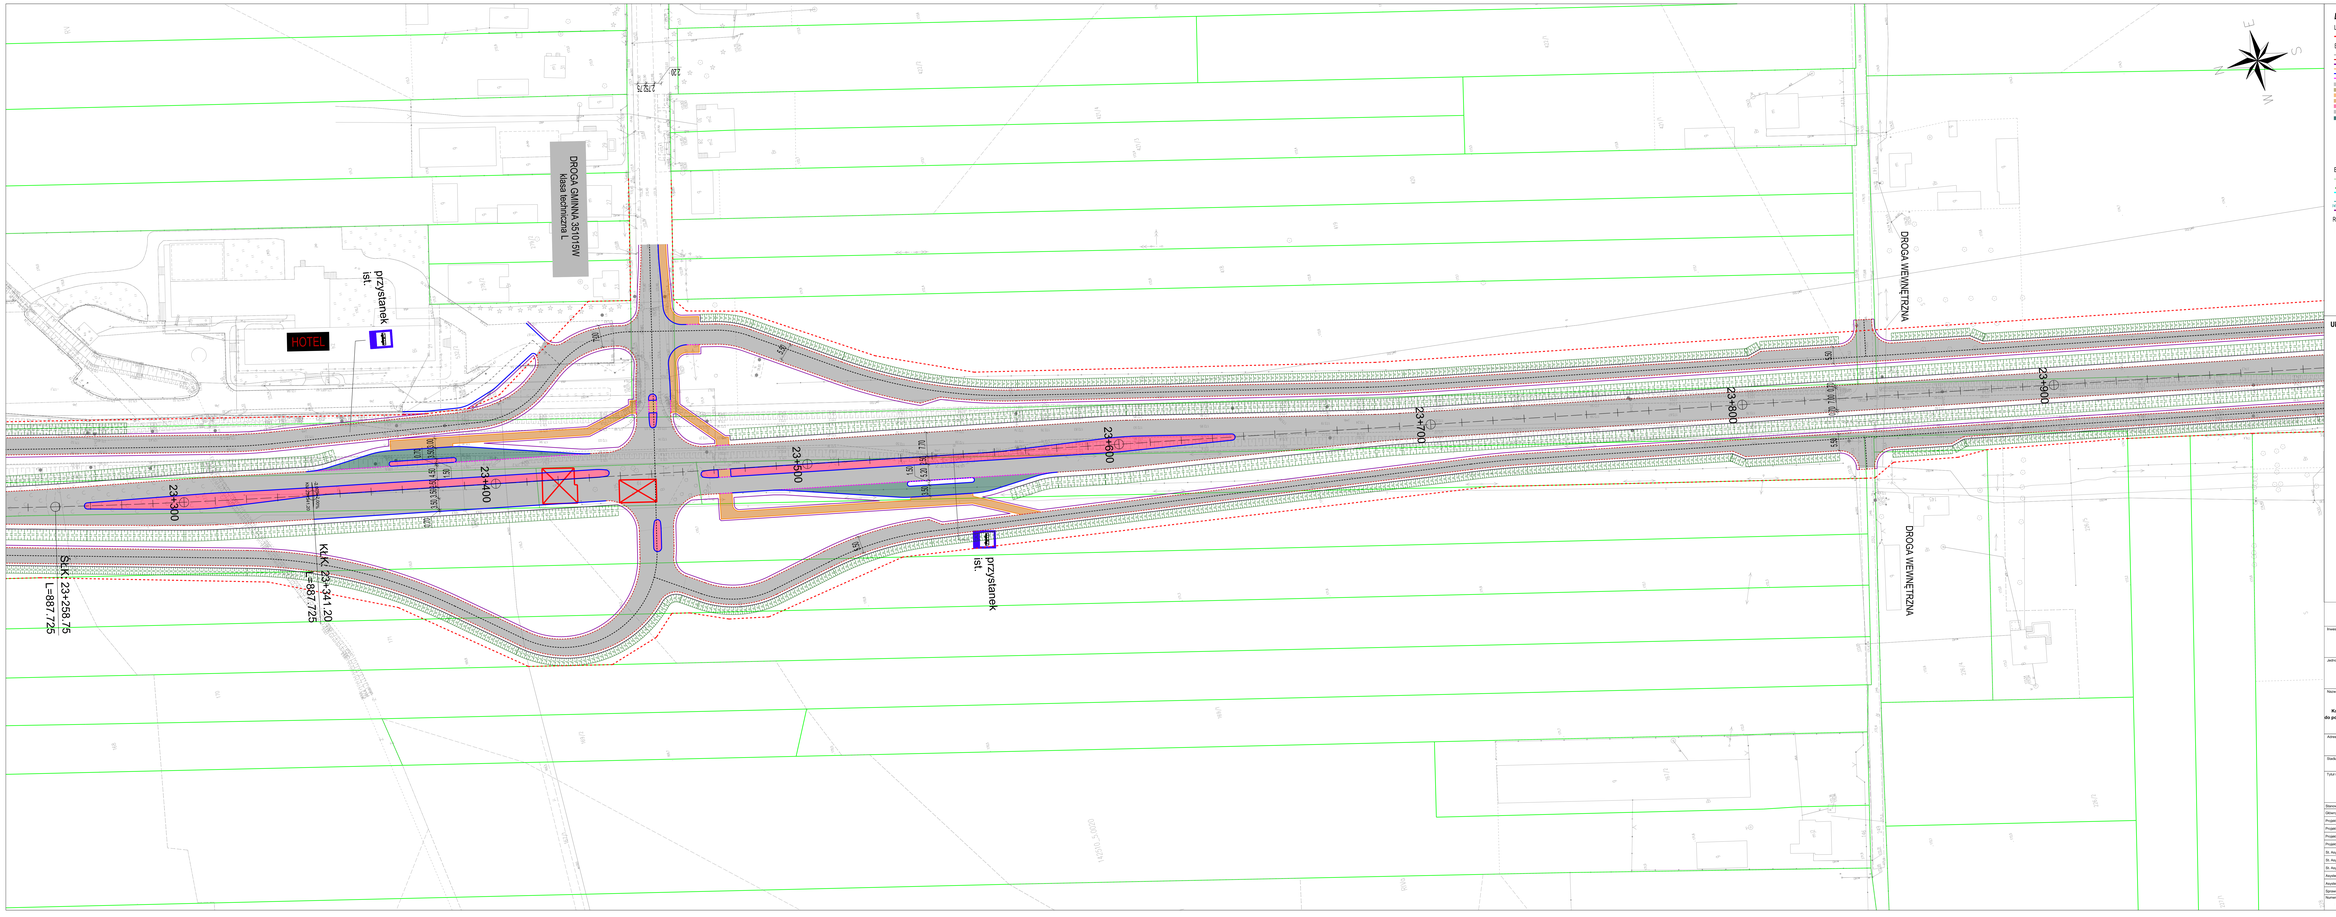
DROGA GMINNA 350105V
klasa techniczna L
HOTEL
przystanek ist.
przystanek ist.
DROGA WEWNĘTRZNA
DROGA WEWNĘTRZNA
23+300
23+400
23+500
23+600
23+700
23+800
23+900
SLK: 23+258,75
L=887,725
KLK: 23+341,20
L=887,725
ist.
ist.
ist.