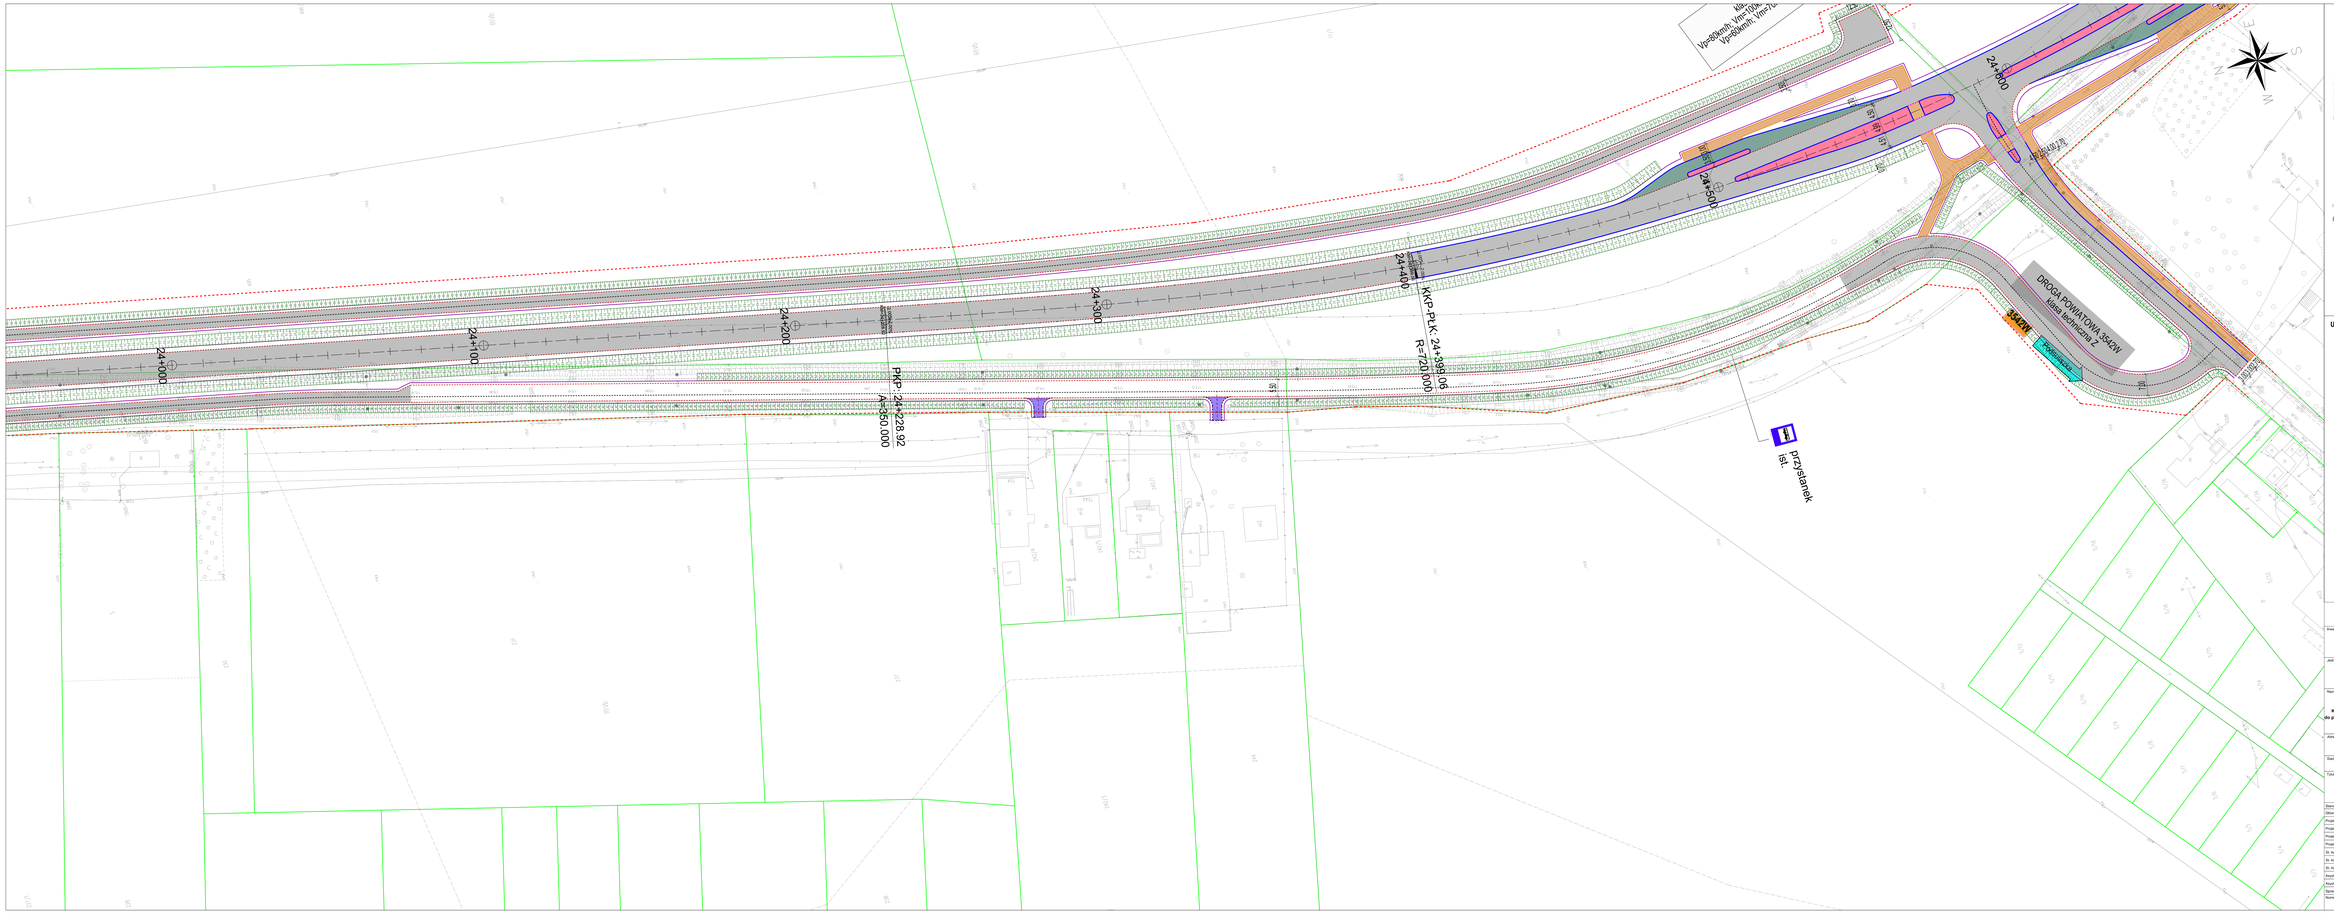

LEGENDA:

LINIE POSTĘPOWANIA ADMINISTRACYJNEGO:

- linia rozgraniczenia terenu inżynierskiego

BRANŻA DROGOWA:

- jezdnia
- pas ruchu
- pas ruchu awaryjnego
- pas ruchu dodatkowego
- pas ruchu dla autobusów
- nawierzchnia betonowa
- nawierzchnia asfaltowa
- chodnik pieszy
- chodnik pieszo-rowerowy
- nawierzchnia z kostki betonowej
- nawierzchnia z kostki brukowej betonowej
- nawierzchnia z kostki brukowej kamiennej
- nawierzchnia z kostki brukowej z kamienia naturalnego
- nawierzchnia z kostki brukowej z kamienia naturalnego polnych
- pas dzielący / pas dzielący z linią jezdni betonowej
- pas dzielący z krzewami
- pas dzielący / pas dzielący z linią ulic/drogi

ELEMENTY MAPY DO CELÓW PROJEKTOWYCH:

- granica działki ewidencyjnej
- granica obrębu ewidencyjnego
- granica miasta na obszarze gminy
- granica obszaru zabudowy
- granica obszaru niezabudowanego
- granica pola
- granica pola zabudowanego
- granica pola

ROZNOWNI I PRZESUNIĘCIA

- rozbiórka elementu konstrukcyjnego

UKŁAD ARKUSZY

Miasto Skarzysko

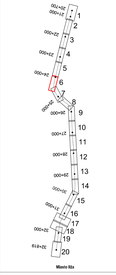

Miasto Iłża

Inwestor:	GDDKiA Skarb Państwa - Generalny Dyrektor Dróg Krajowych i Autostrad ul. Wronia 53, 00-874 Warszawa
Jednostka projektowa:	egis Egis Poland Sp. z o.o. ul.Domaniewska 39A, 02-672 Warszawa
Nazwa obiektu budowlanego:	**Koncepcja rozbudowy drogi krajowej nr 9 na odcinku od końca obwodnicy Skarzyskawa do początku obwodnicy Iłży wraz z szyfrantem Decyzji o Środowiskowych Uwarunkowaniach**
Adres obiektu budowlanego:	województwo mazowieckie, powiat radomski, gmina Iłża i Skarzyskaw
Siedzba:	**KONCEPCJA PROGRAMOWA**
Tytuł rysunku:	PLAN SYTUACYJNY - W2
Branża:	**DROGOWA**
Skala:	1:500
Data:	01.2022

Stanowisko:	Imię i nazwisko:	Nr uprawnień:	Specyalność:	Podpis:
Główny Projektant:	mgr inż. Piotr Rabajo	MAZ0194/POOD/04	drogowa	
Projektant:	mgr inż. Piotr Gwiazdecki	LOD/1174/POOD/11	drogowa	
Projektant:	mgr inż. Sławomir Murzyka	LUB/0181/POOD/06	drogowa	
Projektant:	mgr inż. Michał Nurkiewicz	ZAP/0188/POWOD/11	drogowa	
Projektant:	mgr inż. Karolina Rogowska	MAZ/0242/POOD/12	drogowa	
Sr. Kontrolant:	mgr inż. Arkadiusz Stańsa	---	---	
Sr. Kontrolant:	inż. Przemysław Wojewódzki	---	---	
Sr. Kontrolant:	mgr inż. Bartłomiej Sosnowski	---	---	
Kontrolant:	inż. Natalia Hajpanowych	---	---	
Kontrolant:	mgr inż. Przemysław Jarzembski	---	---	
Sprawdzający:	mgr inż. Henryk Nieznayk	Sb-226/77	drogowa	

Numer projektu:	Numer rysunku:	Numer strony:	Ilość stron:
DK9	0205		800