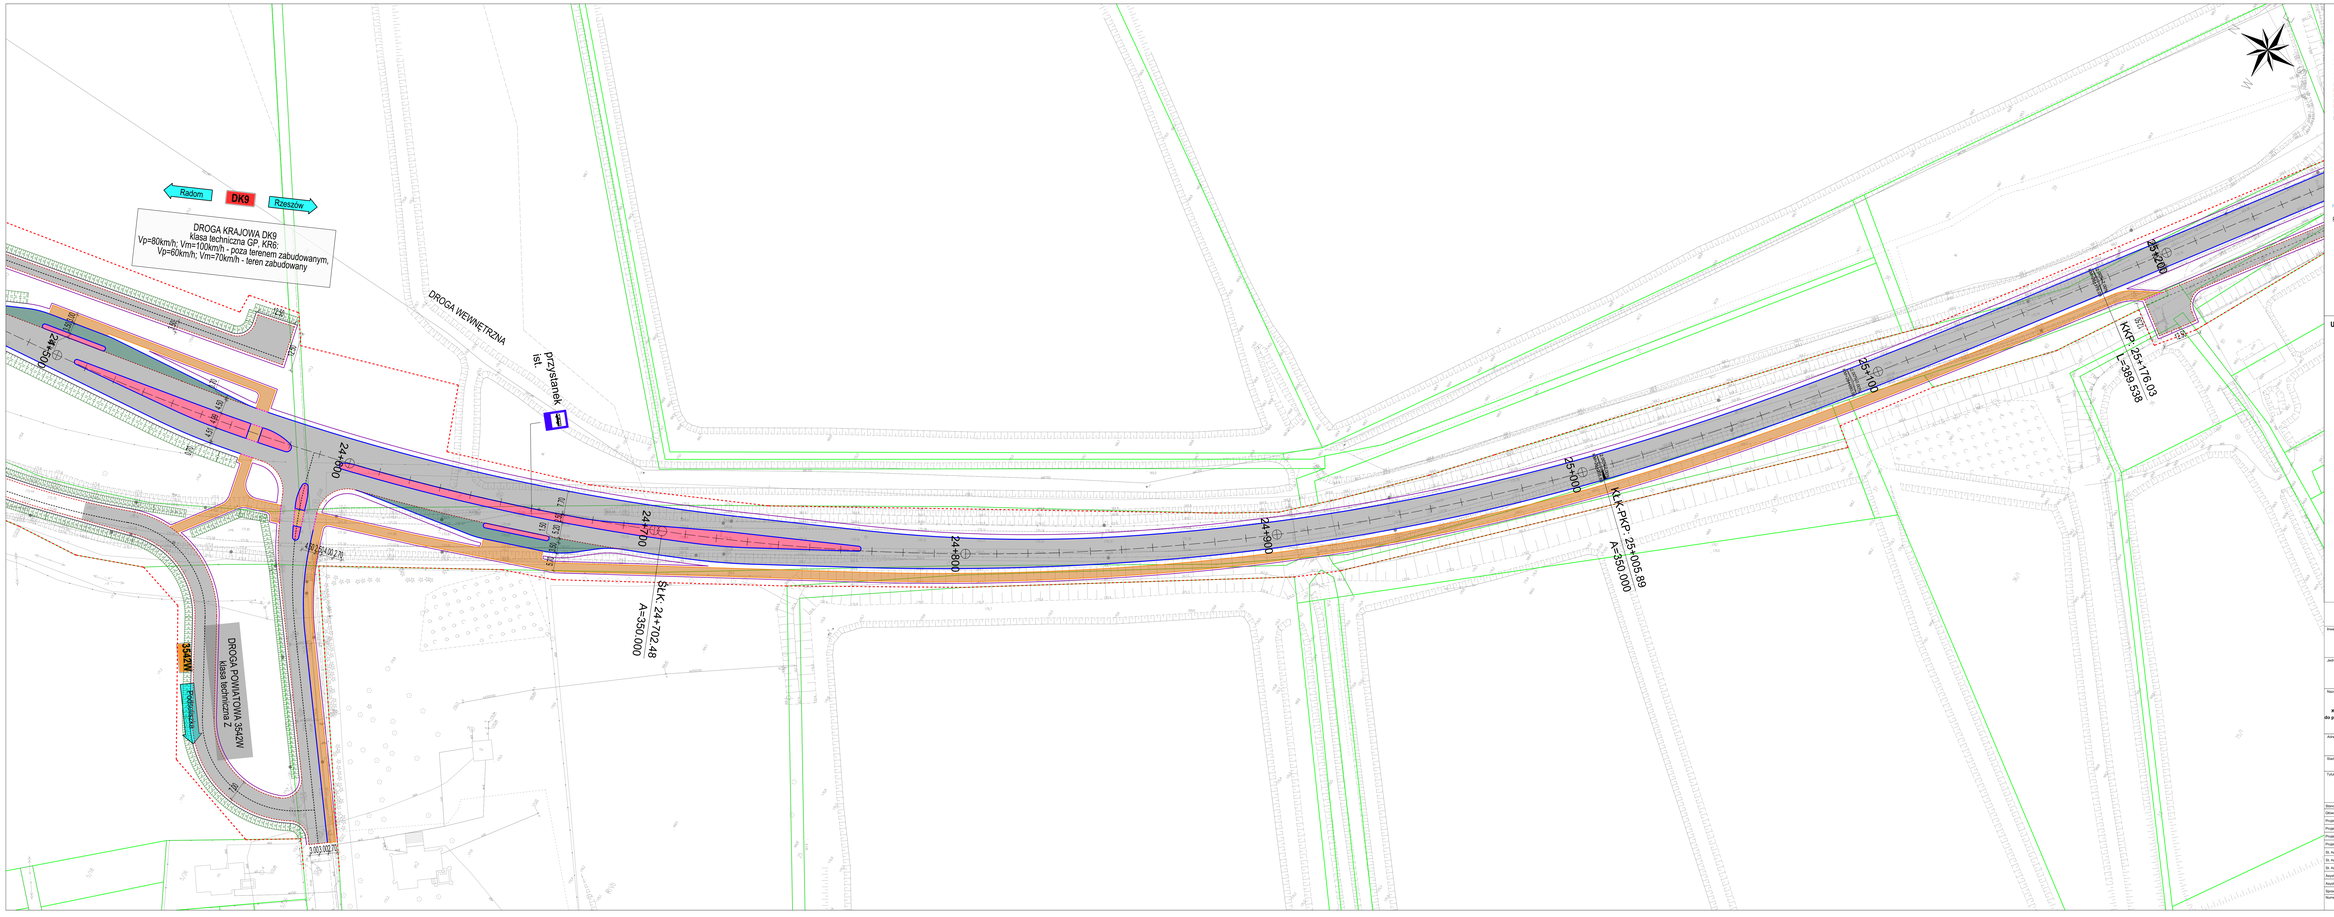

LEGENDA:

LINIE POSTĘPOWANIA ADMINISTRACYJNEGO:

- linia rozgraniczenia terenu drogowego

BRANŻA DROGOWA:

- poj. st.
- poj. miejsc parkó
- poj. miejsc postoju
- poj. miejsc
- poj. miejsc postoju
- poj. miejsc dla niepełnosp.
- nawierzchnia dbrukowa
- nawierzchnia z kostek
- zieleń pasa
- nawierzchnia gruntowa - roszowiec
- nawierzchnia nawierzchnia bitumiczna
- nawierzchnia z kostki betonowej betonowej
- nawierzchnia zwykła nawierzchnia - mieszanka mineralno-asfaltowa
- pod linia kolejowa - zakres podstawowy / linia kolejowa - zakres rozszerzony
- pod linia kolejowa - zakres podstawowy
- pod linia kolejowa - zakres rozszerzony

ELEMENTY MAPY DO CELÓW PROJEKTOWYCH:

- podział administracyjny
- granica obszaru chronionego
- granica miejsc o ulice przebiegu
- podział miejsc wałkowiczgi
- podział miejsc wałkowiczgi
- podział pola
- podział miejsc wałkowiczgi
- podział pola

ROZNOWNI I PRZESUNIĘCIA

- rozdział odbioru kontrolnych

UKŁAD ARKUSZY Miasto Skarżysko

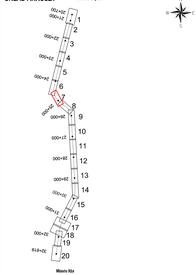

Inwestor:	GDDKiA Skarb Państwa - Generalny Dyrektor Dróg Krajowych i Autostrad ul. Wronia 53, 00-874 Warszawa
Jednostka projektowa:	egis Egis Poland Sp. z o.o. ul.Domaniewska 39A, 02-672 Warszawa
Nazwa zlecenia, kodowanego:	Koncepcja rozbudowy drogi krajowej nr 9 na odcinku od końca obwodnicy Skarżyskiej do początku obwodnicy Iłży wraz z szyfrakiem Decyzji o Środowiskowych Uwarunkowaniach
Adres zlecenia, kodowanego:	województwo mazowieckie, powiat radomski, gmina Ilża i Skarżysko
Siedzba:	KONCEPCJA PROGRAMOWA
Tytuł rysunku:	PLAN SYTUACYJNY - W2
Branża	DROGOWA
Skala	1:500
Data	01.2022

Stanowisko:	Imię i nazwisko:	Nr uprawnień:	Branża:	Podpis:
Główny Projektant:	mgr inż. Piotr Rabajo	MAZ/0194/POOD/04	drogowa	
Projektant:	mgr inż. Piotr Gwiazdecki	LOD/1174/PWOD/11	drogowa	
Projektant:	mgr inż. Sławomir Murzyka	LUB/0191/POOD/08	drogowa	
Projektant:	mgr inż. Michał Nurkiewicz	ZAP/0188/PWOD/11	drogowa	
Projektant:	mgr inż. Karolina Rogowska	MAZ/0242/POOD/12	drogowa	
St. Kontrolt	mgr inż. Arkadiusz Stańsa	---	---	
St. Kontrolt	inż. Przemysław Wojewódzki	---	---	
St. Kontrolt	mgr inż. Bartłomiej Sosnowski	---	---	
Kontrolt	inż. Natalia Hajarowicz	---	---	
Kontrolt	mgr inż. Przemysław Jarzembski	---	---	
Sprawdzający:	mgr inż. Henryk Nieznayk	Sb-226/77	drogowa	

Numer projektu:	Numer rysunku:	Numer arkusza:	Nowy arkusz:
DK9	0207	800	