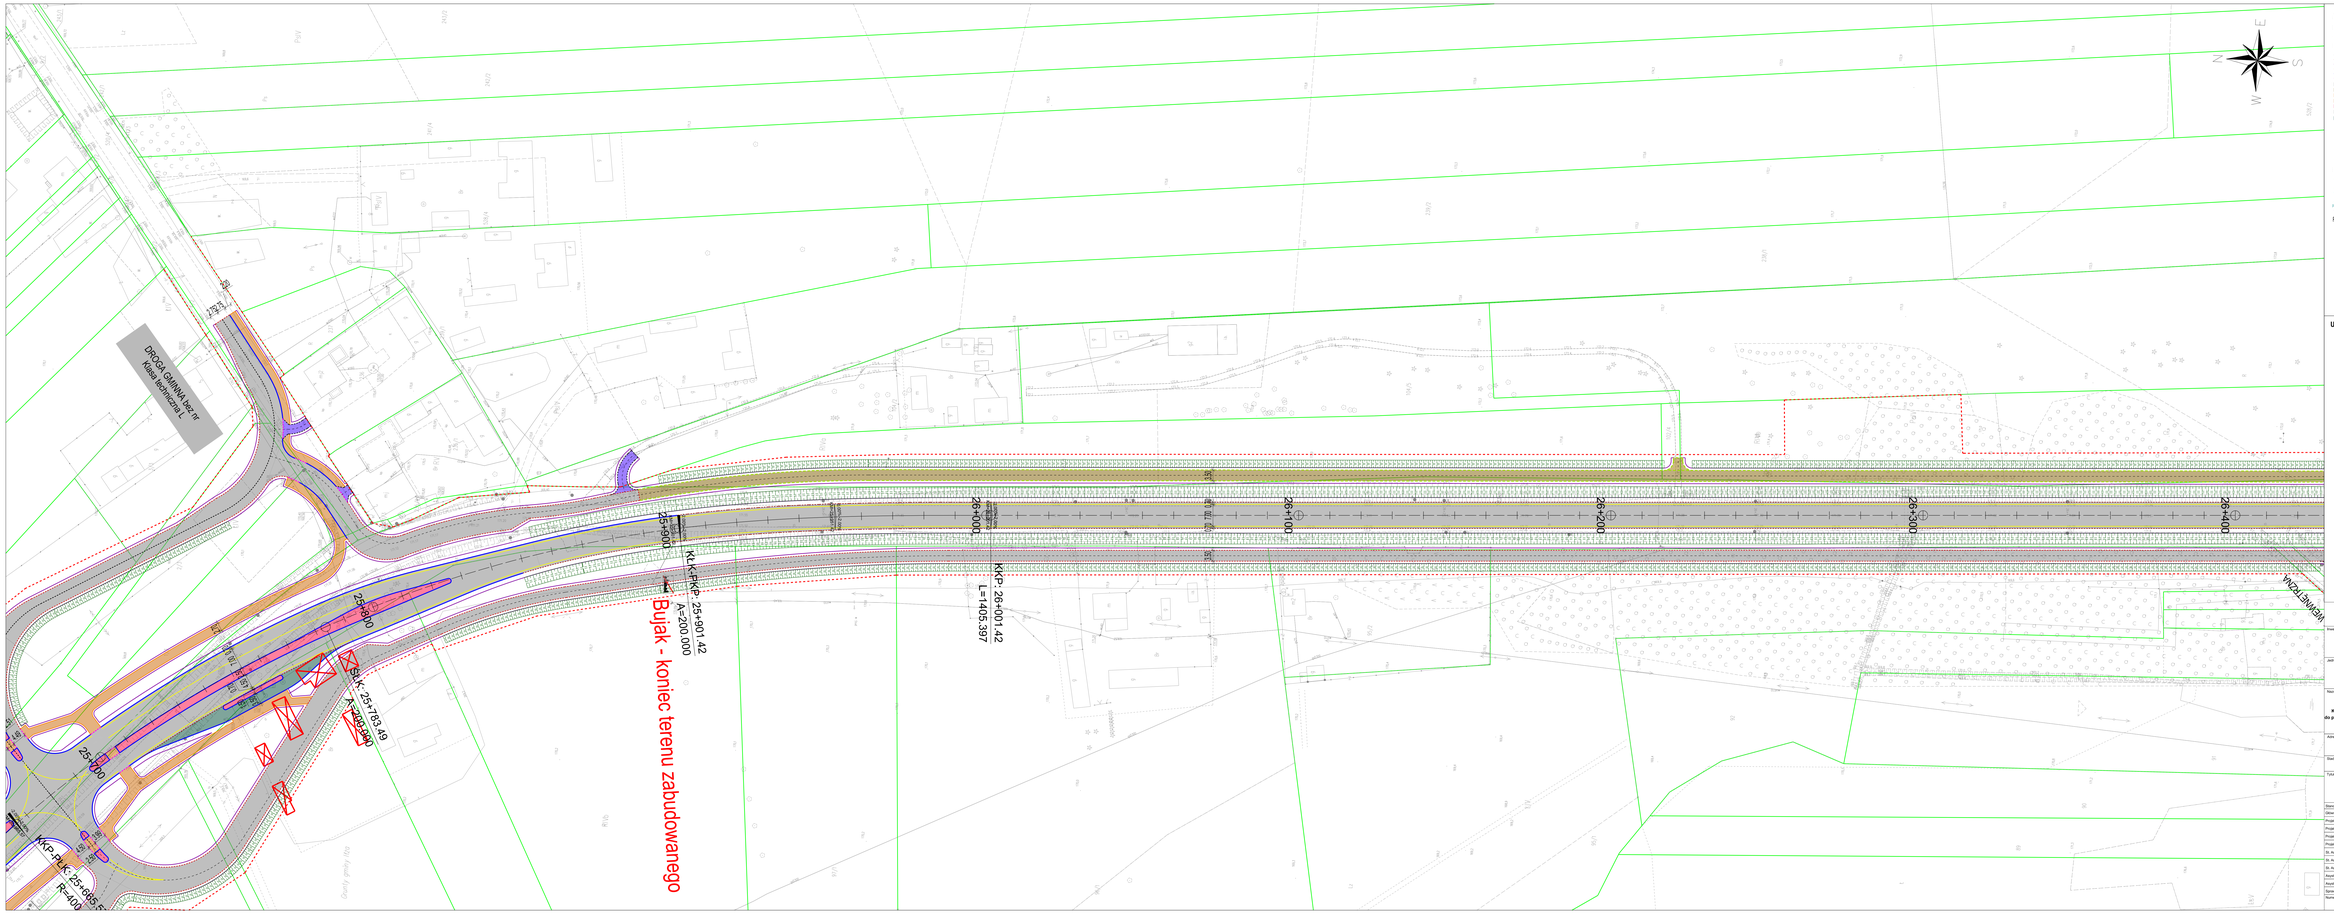

LEGENDA:

LINIE POSTĘPOWANIA ADMINISTRACYJNEGO:

- linia rozgraniczenia terenu drogowego

BRANŻA DROGOWA:

- jezdnia
- pas ruchu
- pas ruchu awaryjnego
- pas ruchu dodatkowego
- nawierzchnia tłuczeniowa
- nawierzchnia z kostki betonowej
- nawierzchnia z kostki kamiennej
- nawierzchnia z kostki betonowej barwionej
- nawierzchnia z kostki betonowej o kształcie sześciokąta
- pas dzielący / pobocze pomiędzy / brzeg z kostki betonowej
- pas dzielący z krzewami
- pas dzielący / pobocze z / brzeg z betonowym

ELEMENTY MAPY DO CELÓW PROJEKTOWYCH:

- granica administracyjna
- granica działek ewidencyjnych
- granica mapy na arkuszach
- granica strefy widzialności
- granica strefy widzialności
- granica pola
- granica strefy widzialności
- granica pola

ROZWIĄZANIA PRZECIWUMIĘCZA

- rodzaj ubezpieczenia brzeżnego

UKŁAD ARKUSZY Miasto Skarzysko

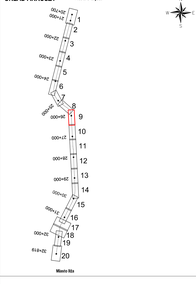

Inwestor:

GDDKiA

Skarb Państwa - Generalny Dyrektor Dróg Krajowych i Autostrad
ul. Wronia 53, 00-874 Warszawa

Jednostka projektowa:

egis

Egis Poland Sp. z o.o.
ul. Domaniewska 39A, 02-672 Warszawa

Nazwa obiektu budowlanego:

Koncepcja rozbudowy drogi krajowej nr 9 na odcinku od końca obwodnicy Skarzyska do początku obwodnicy Ilży wraz z uzyskaniem Decyzji o Środowiskowych Uwarunkowaniach

Adres obiektu budowlanego:

województwo mazowieckie, powiat radomski, gmina Ilża i Skarzysko

Stadium:

KONCEPCJA PROGRAMOWA

Tytuł rysunku:

PLAN SYTUACYJNY - W2

Branża: **DROGOWA**

Skala: 1:500

Data: 01.2022

Stanowisko:	Imię i nazwisko:	Nr uprawnień:	Specyfikacja:	Podpis:
Główny Projektant:	mgr inż. Piotr Rabajo	MAZ/0194/POOD/04	drogowa	
Projektant:	mgr inż. Piotr Gwiazdecki	LUD/0174/PWOD/11	drogowa	
Projektant:	mgr inż. Sławomir Murzyka	LUB/0331/POOD/08	drogowa	
Projektant:	mgr inż. Michał Nurkiewicz	ZAP/0188/PWOD/11	drogowa	
Projektant:	mgr inż. Karolina Rogowska	MAZ/0242/POOD/12	drogowa	
St. Inżynier:	mgr inż. Arkadiusz Stańsa	---	---	
St. Inżynier:	inż. Przemysław Wojewódzki	---	---	
St. Inżynier:	mgr inż. Bartłomiej Sosnowski	---	---	
Asystent:	inż. Natalia Hajarowicz	---	---	
Asystent:	mgr inż. Przemysław Jarzombek	---	---	
Sprawdzający:	mgr inż. Henryk Niemczyk	Sb-226/77	drogowa	

Numer projektu: DK9

Numer rysunku: 020

Numer arkusza: 8/20

Nazwa pliku: 020-8-20.dwg