



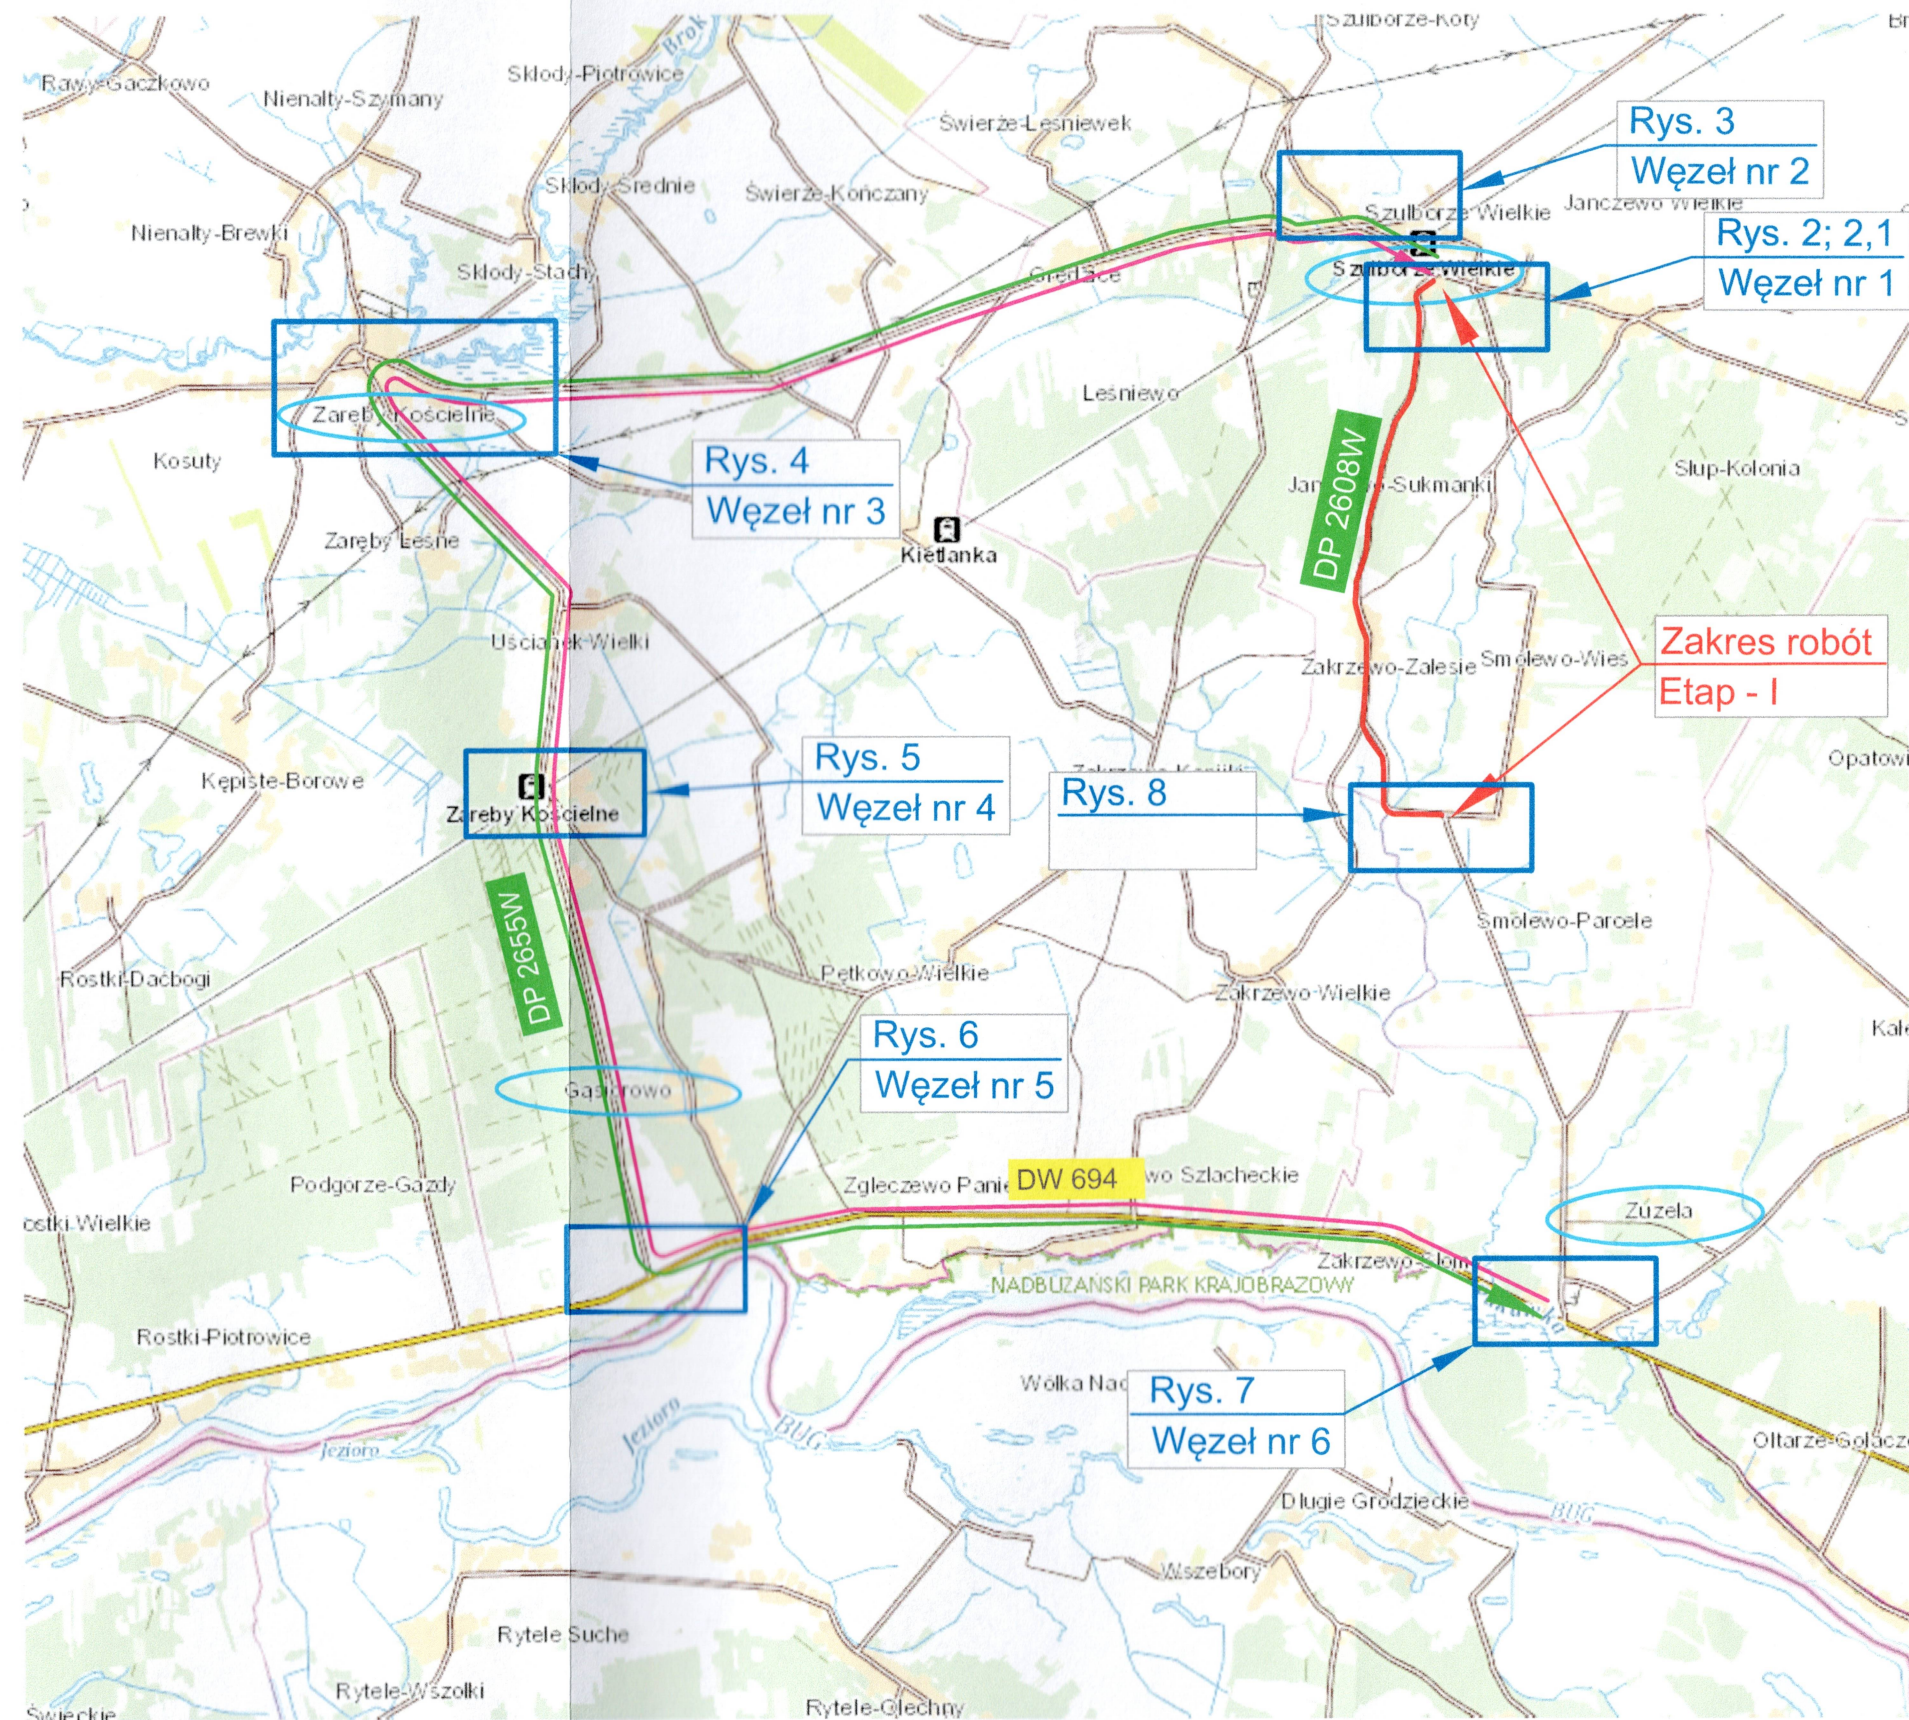

- - trasa objazdu od m. Szulborze W. do m. Zuzela
— - trasa objazdu od m. Zuzela do m. Szulborze W.

Inwestor:	P.W. WIKRUSZ Adam Witkowski 07-106 Miedzna, Kolonia I a	
Nazwa zadania:	ROZBUDOWA DROGI POWIATOWEJ NR 2608W NA ODCINKU SZULBORZE WIELKIE – ZUZELA	
Temat opracowania:	Projekt Czasowej Organizacji Ruchu	Skala: 1: 25000
Nazwa zadania:	Plan Orientacyjny	Data: styczeń 2024
Projektował:	inż. Marek Stolarczuk	Nr rys. 1.0

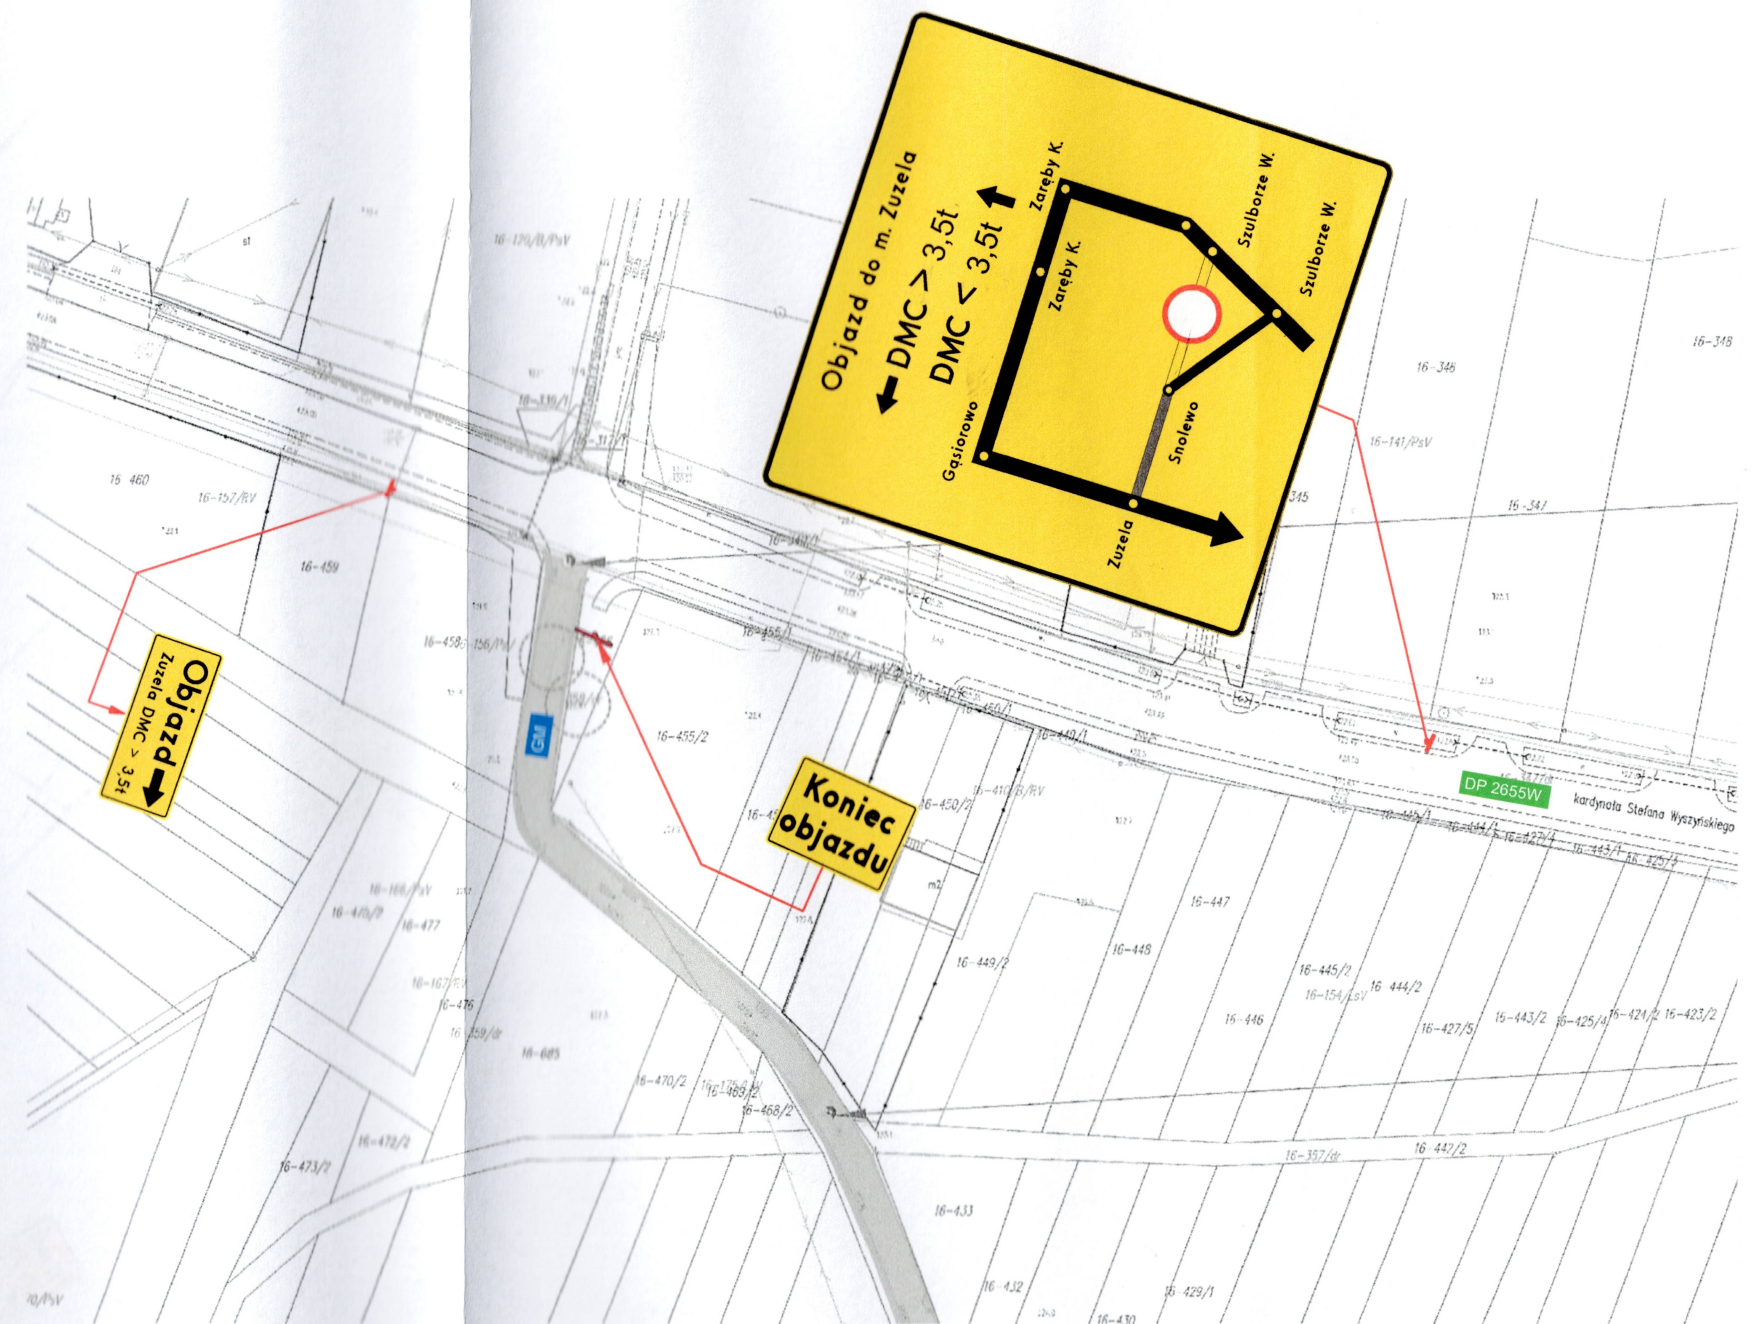



Węzeł nr 1 Szulborze Wielkie

Legenda:

-  - istniejące oznakowanie pionowe
 - projektowane oznakowanie pionowe

Wykonawca: P.W. WIKRUSZ Adam Witkowski 07-106 Miedzna, Kolonia I a	
Nazwa zadania: ROZBUDOWA DROGI POWIATOWEJ NR 2608W NA ODCINKU SZULBORZE WIELKIE – ZUZELA	
Temat opracowania: Projekt Czasowej Organizacji Ruchu	Skala: 1: 500
Nazwa zadania: Schemat czasowej organizacji ruchu	Data: styczeń 2024
Projektował: inż. Marek Stolarczuk	Nr rys.: 2,0

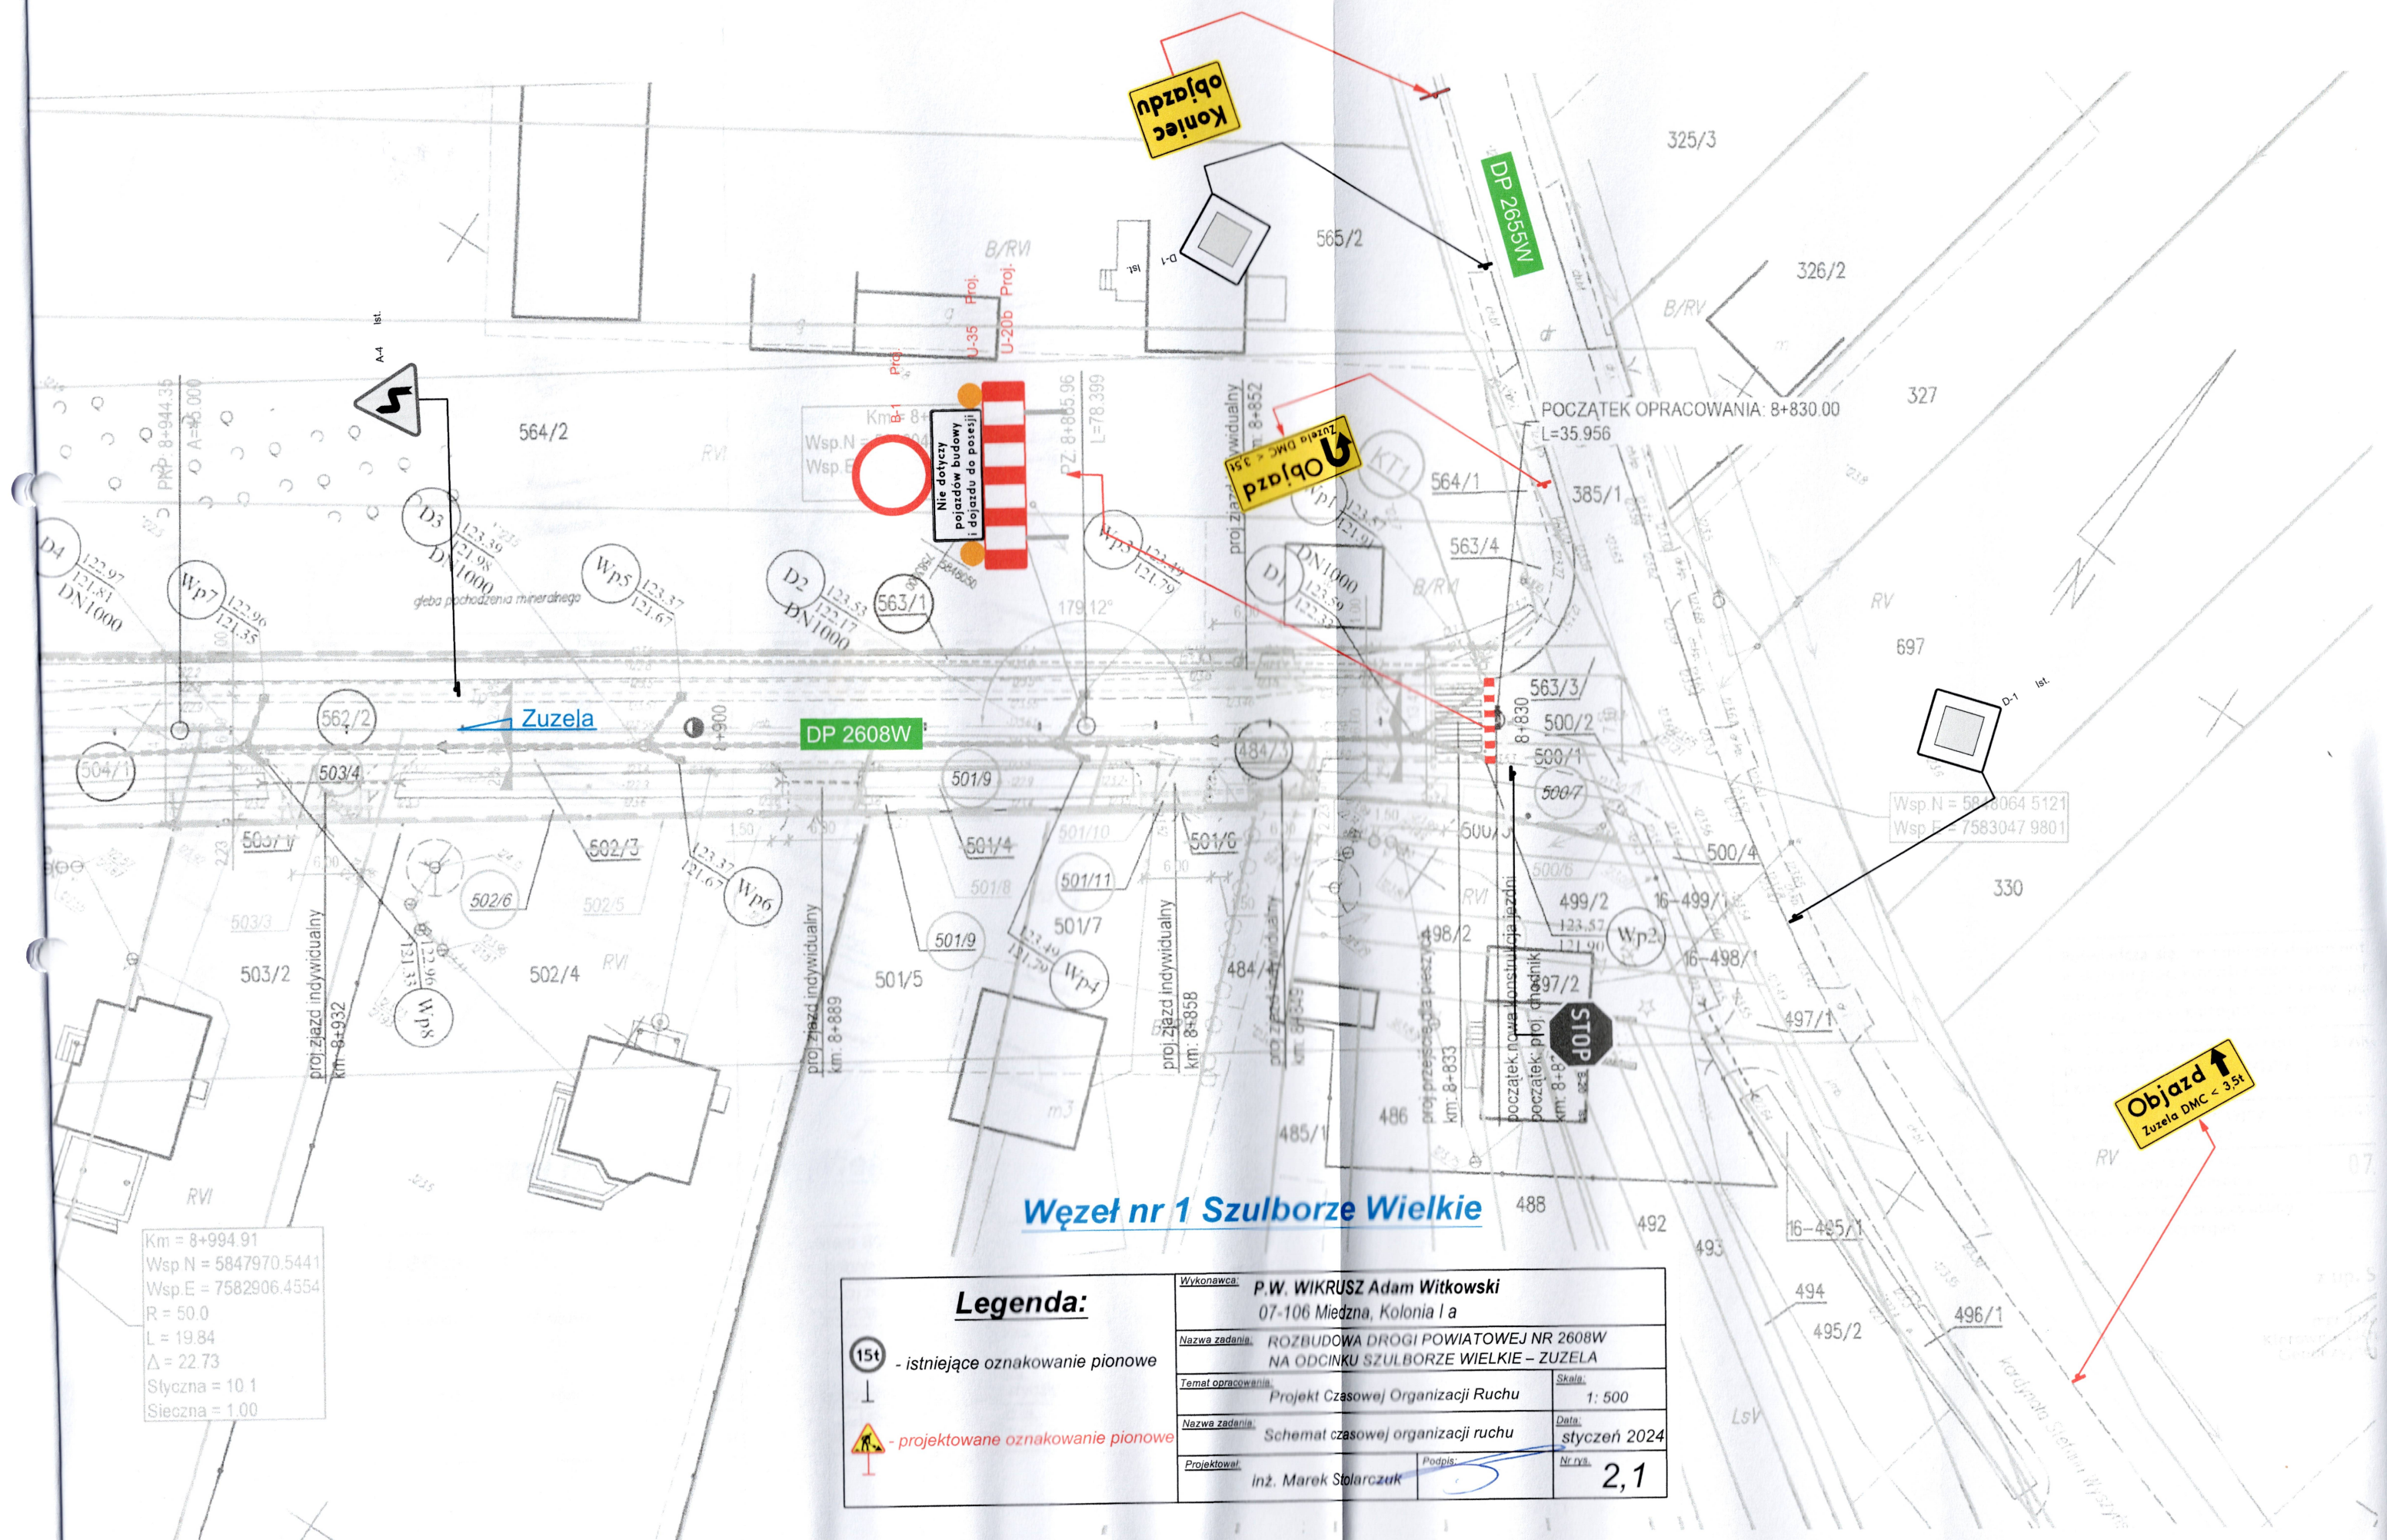

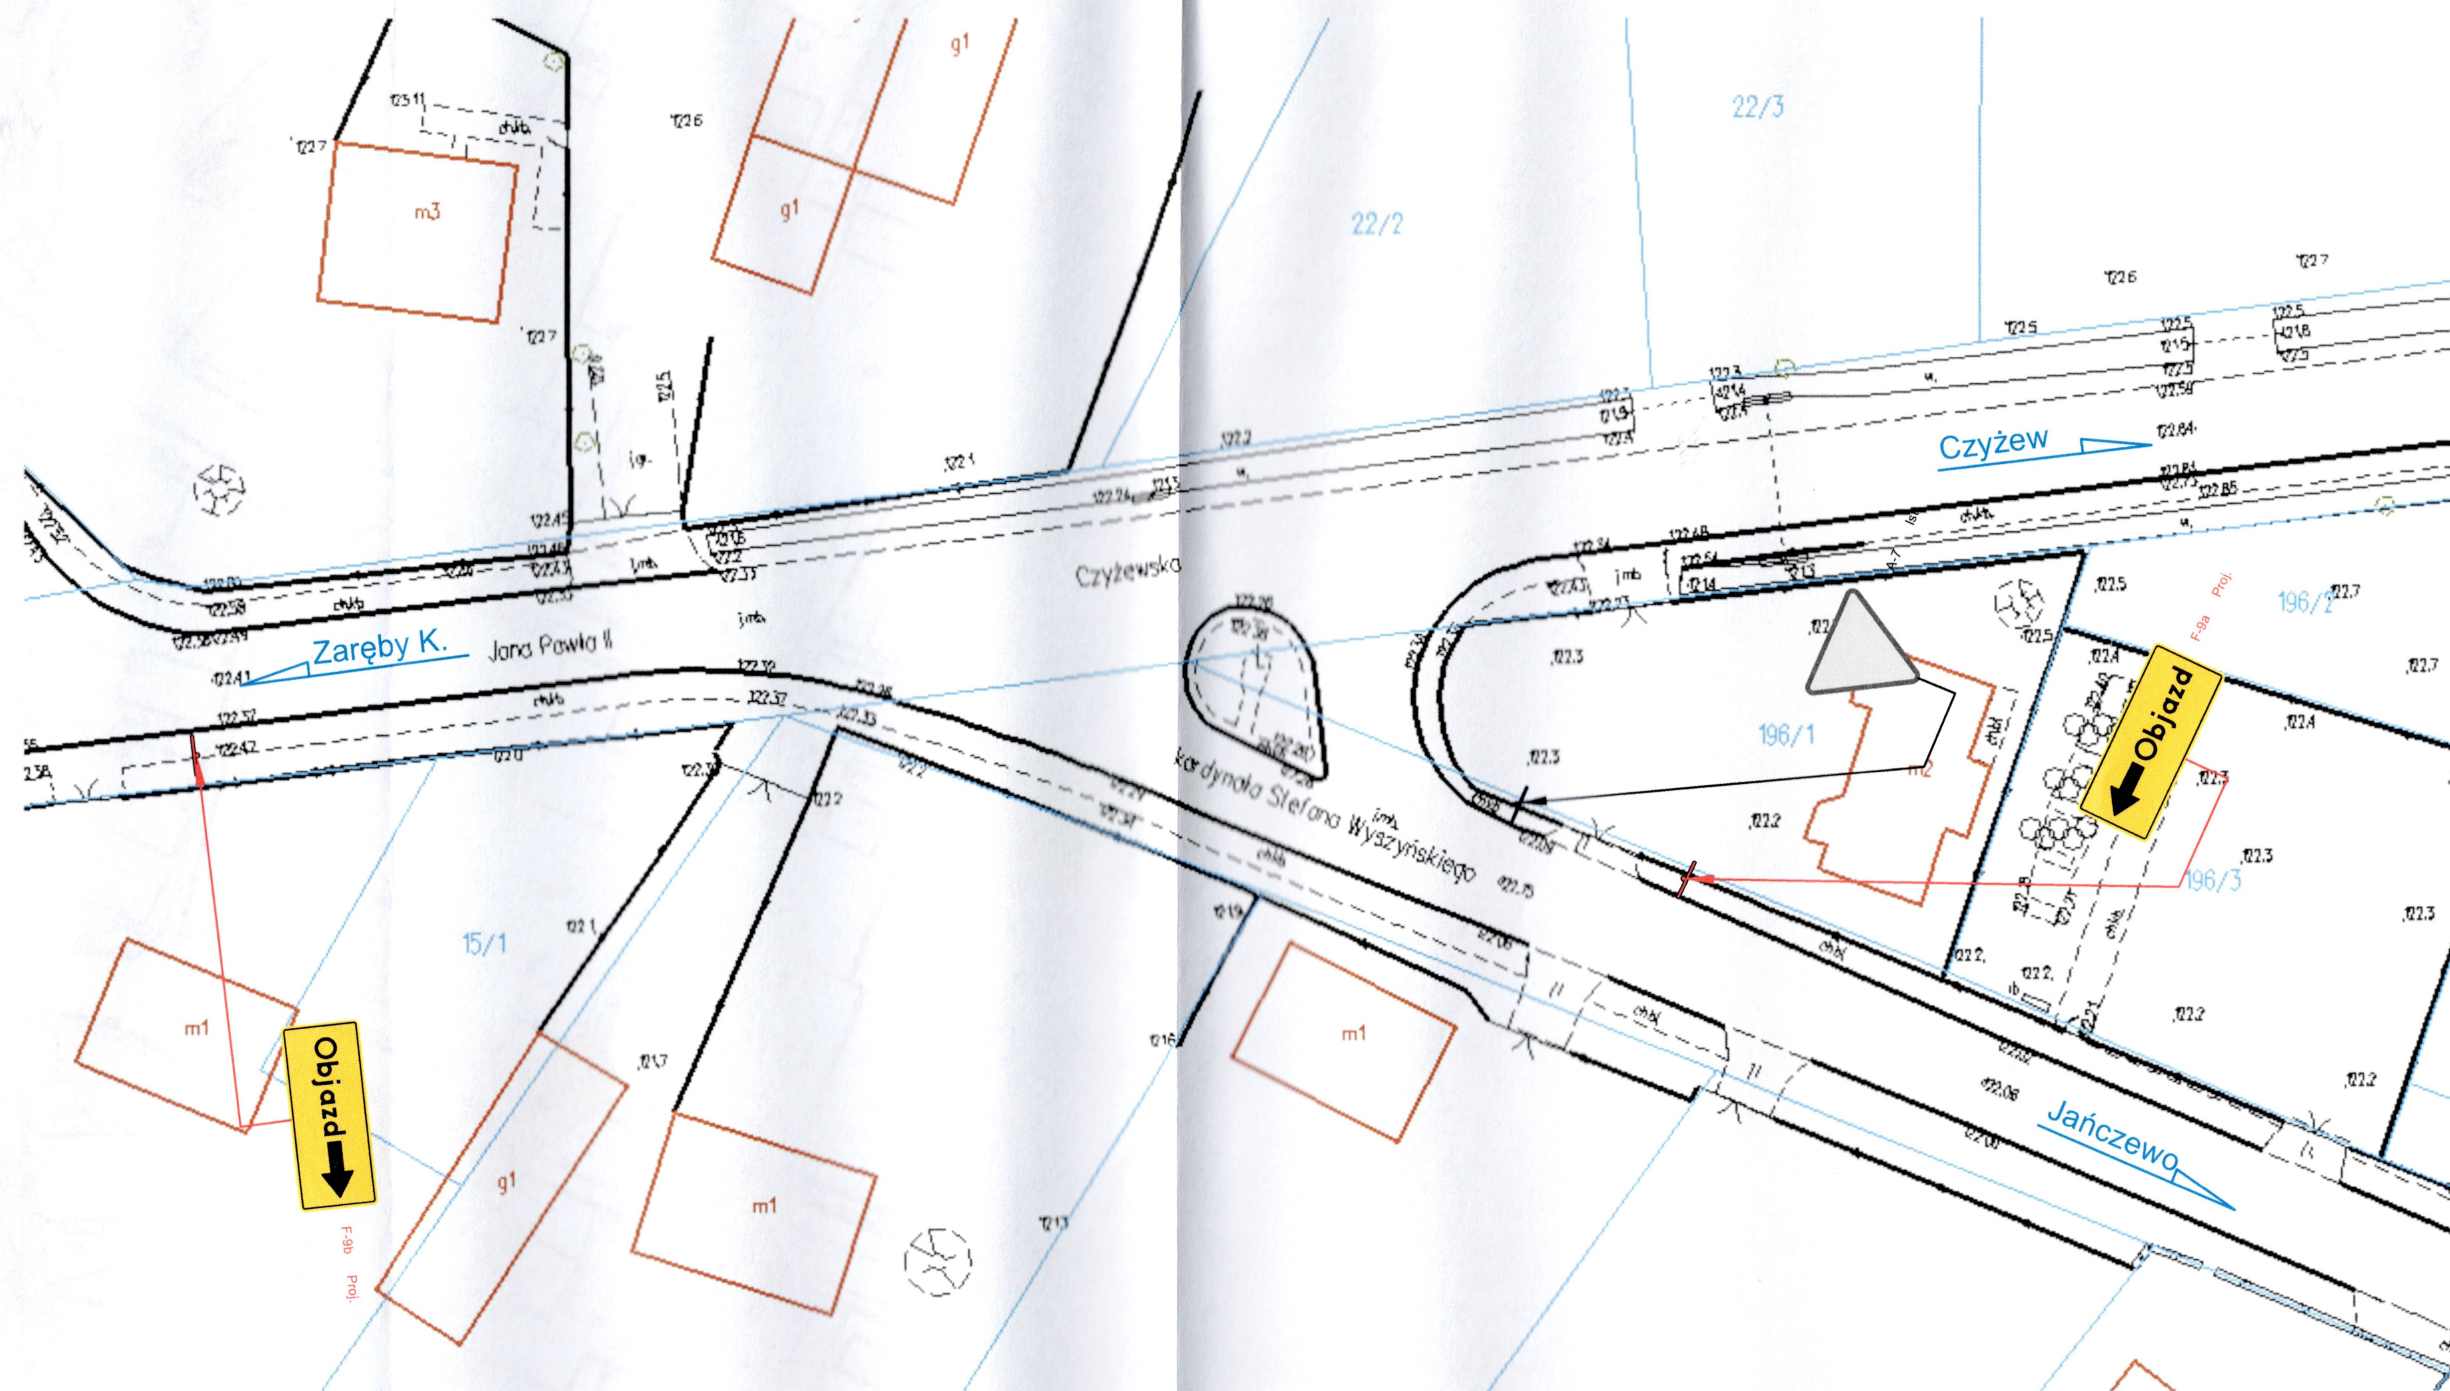

Węzeł nr 2 Szulborze Wielkie

Legenda:

- istniejące oznakowanie pionowe
- projektowane oznakowanie pionowe

Wykonawca: P.W. WIKRUSZ Adam Witkowski 07-106 Miedzna, Kolonia I a	
Nazwa zadania: ROZBUDOWA DROGI POWIATOWEJ NR 2608W NA ODCINKU SZULBORZE WIELKIE – ZUZELA	
Temat opracowania: Projekt Czasowej Organizacji Ruchu	Skala: 1: 500
Nazwa zadania: Schemat czasowej organizacji ruchu	Data: styczeń 2024
Projektował: inż. Marek Stolarczuk	Nr rys. 3,0

