




- - trasa objazdu od m. Szulborze W. do m. Zuzela
- - trasa objazdu od m. Zuzela do m. Szulborze W.

Inwestor: P.W. WIKRUSZ Adam Witkowski 07-106 Miedzna, Kolonia I a	
Nazwa zadania: ROZBUDOWA DROGI POWIATOWEJ NR 2608W NA ODCINKU SZULBORZE WIELKIE – ZUZELA	
Temat opracowania: Projekt Czasowej Organizacji Ruchu	Skala: 1: 25000
Nazwa zadania: Plan Orientacyjny	Data: styczeń 2024
Projektował: inż. Marek Stolarczuk	Nr rys. 1.1

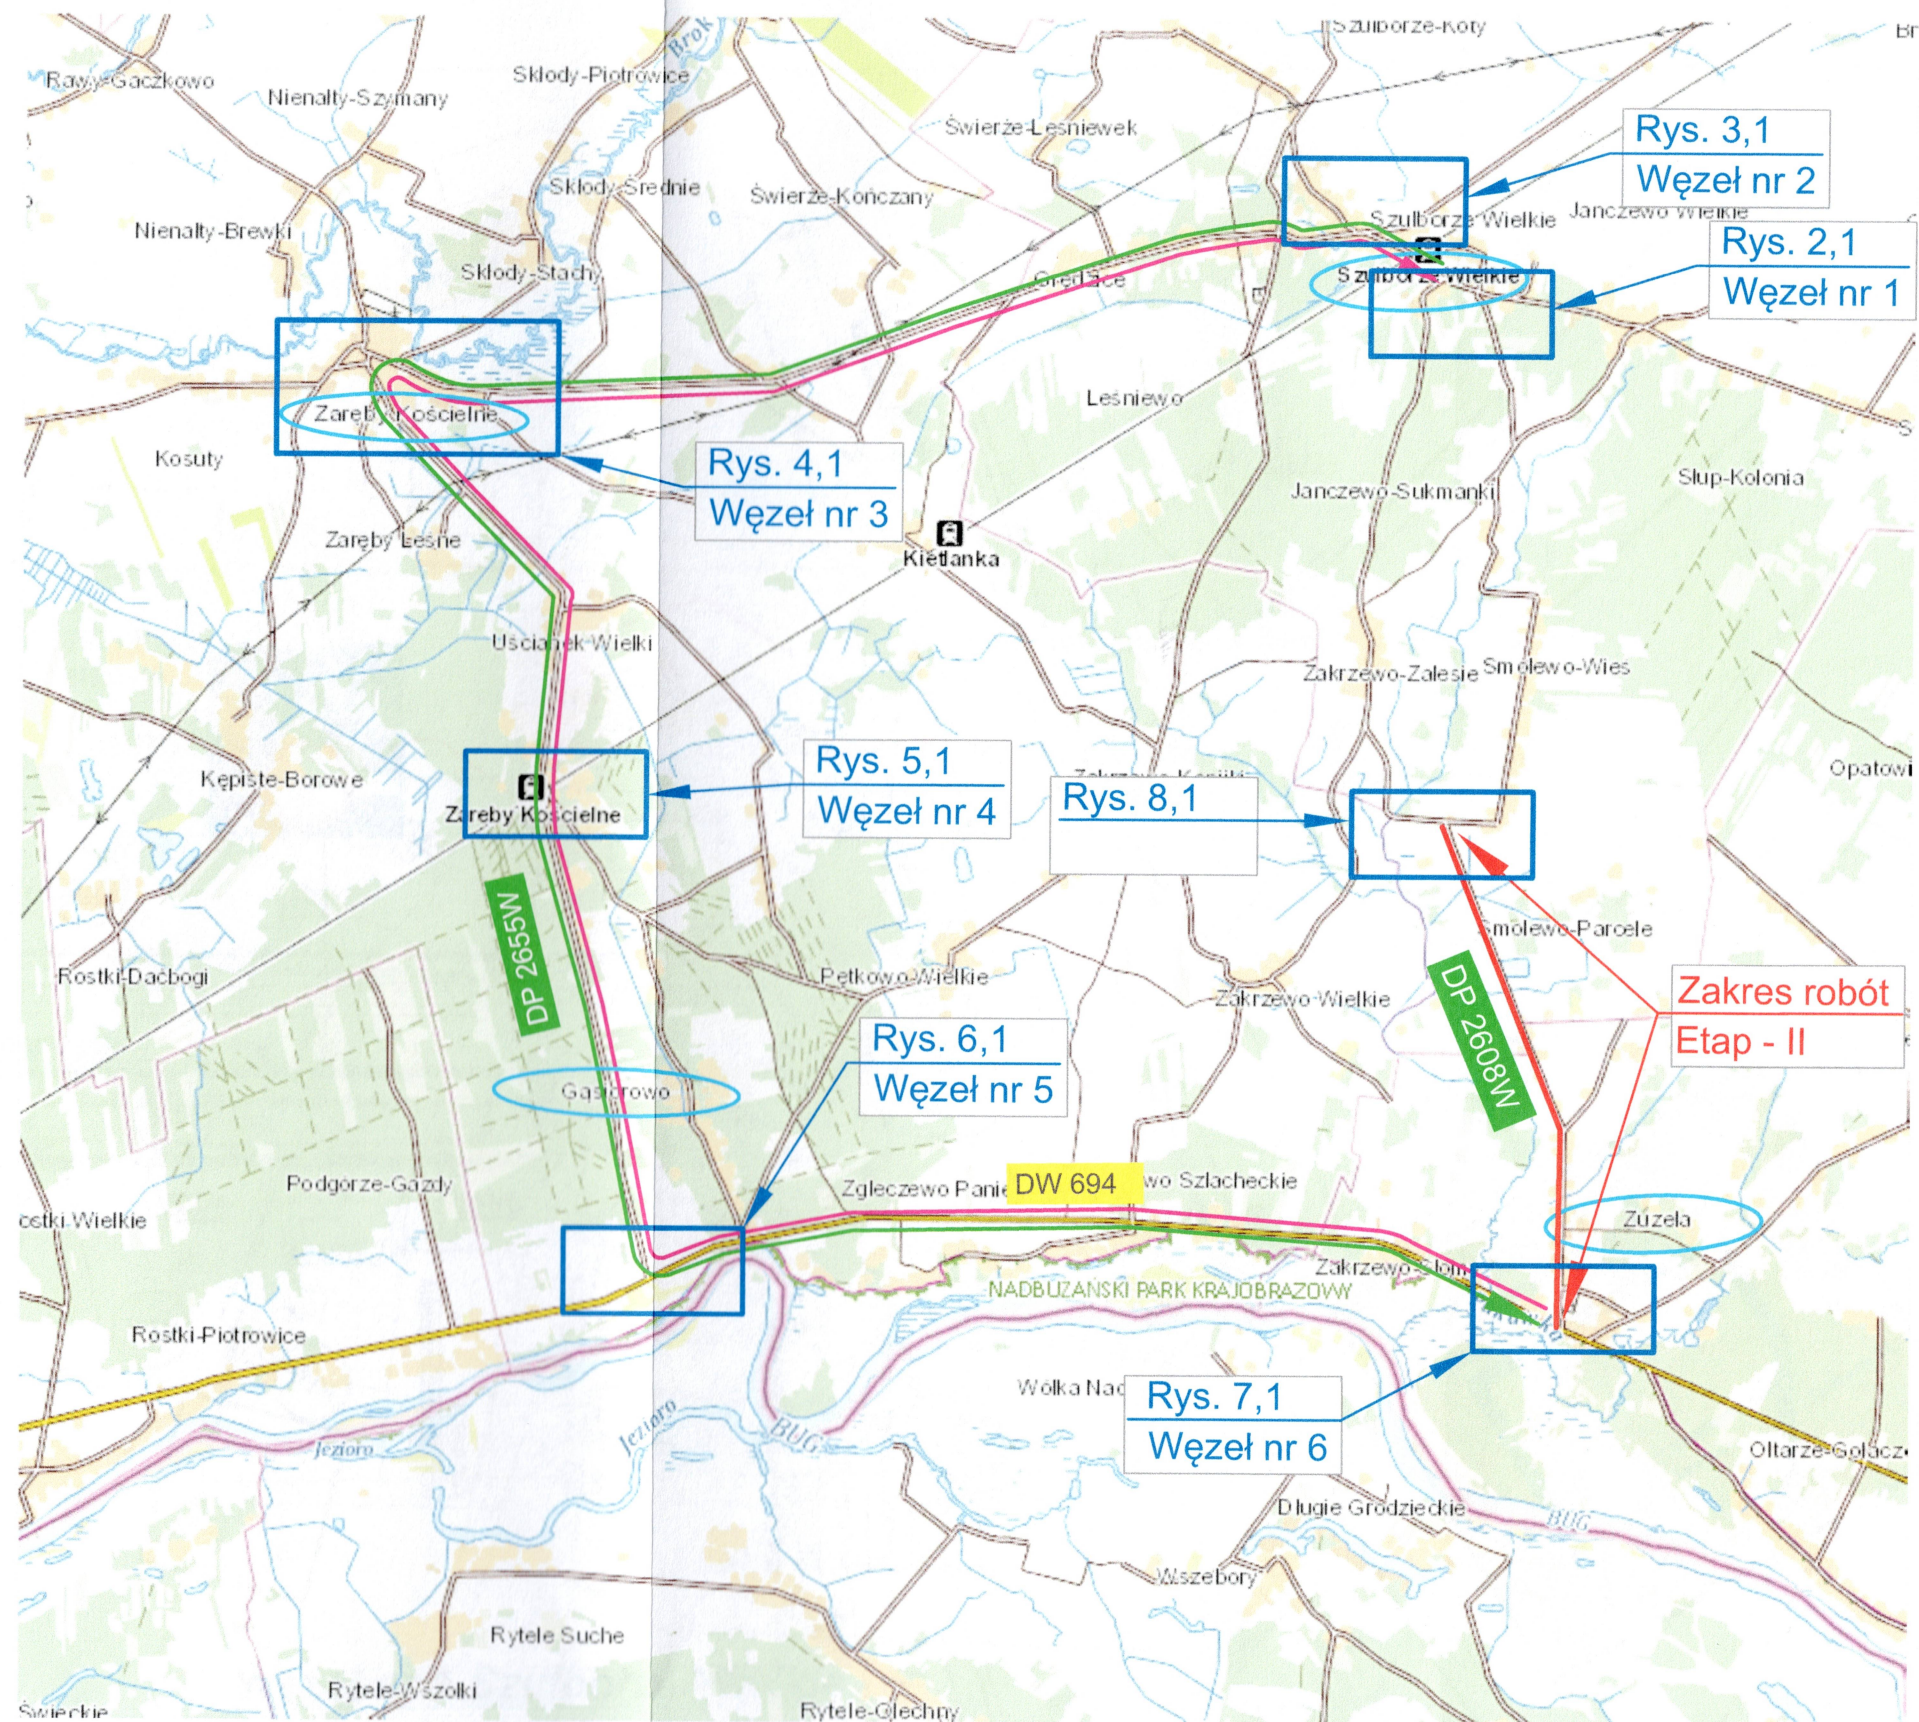