


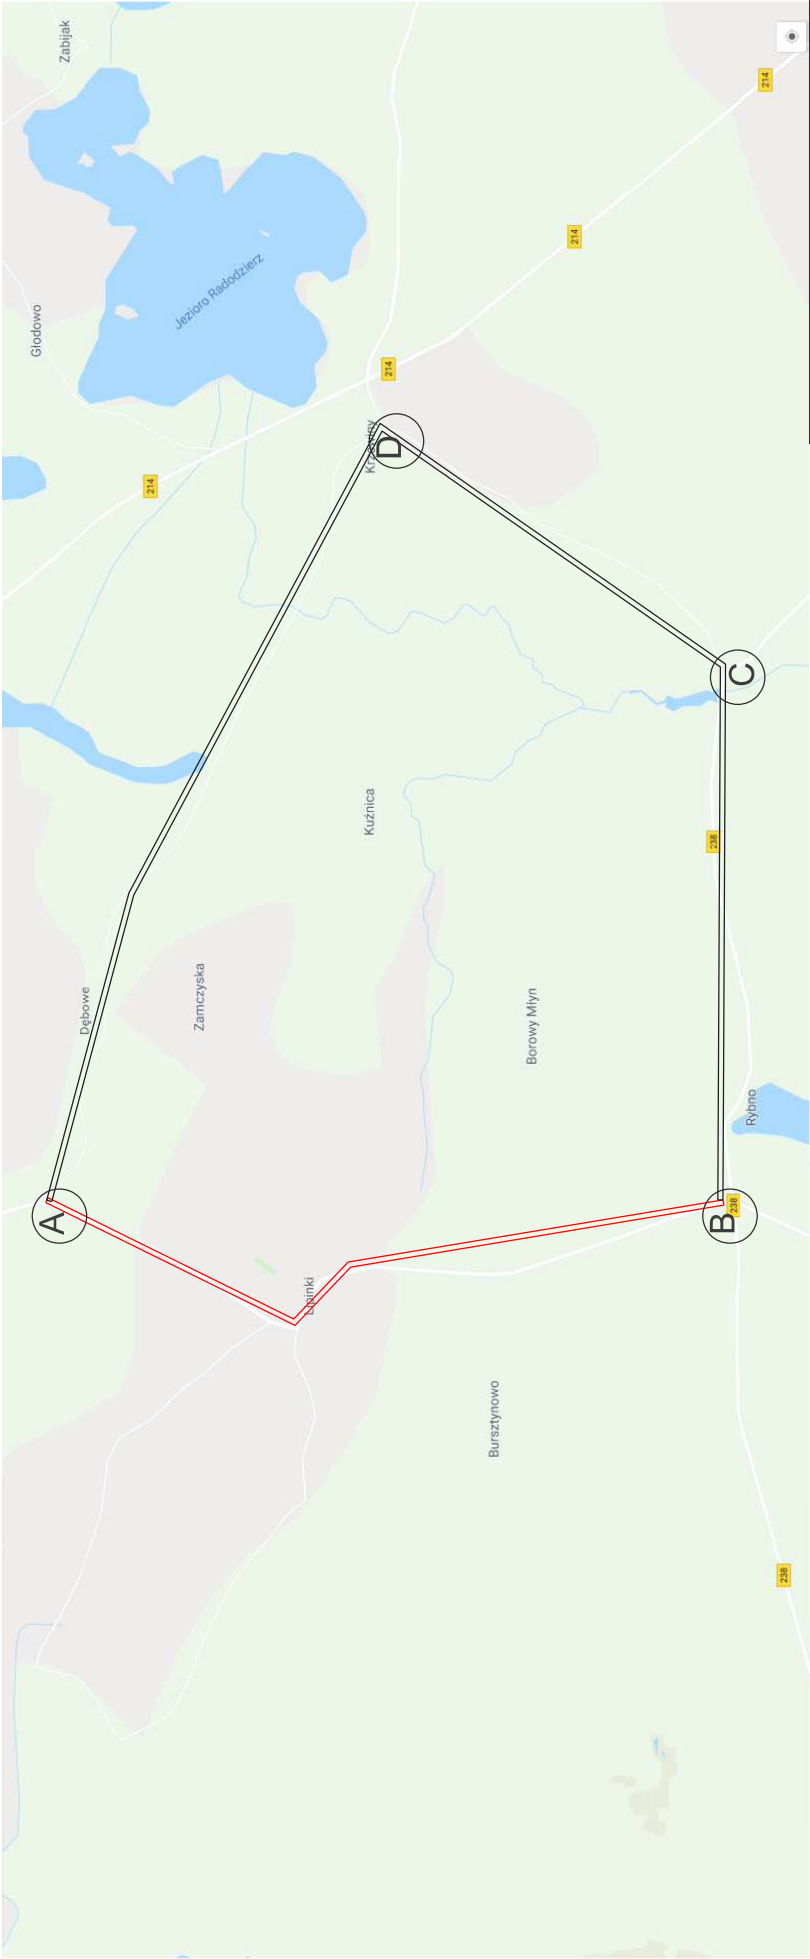

przebudowywana
część drogi

proponowany objazd

OBJAŚNIENIA

PRZEDSIĘBIORSTWO BUDOWY DRÓG I MOSTÓW Sp. z o.o. ul. G. J. Hallena 9 86-100 Świdwie NIP: 631-200-00-00 REGON: 141840 tel. 052 38 00 342 fax. 052 38 00 303	inwestor: PZD Świdwie ul. G. J. Hallena 9 86-100 Świdwie tytuł projektu: Przebudowa drogi powiatowej nr 1204C Jaszczerek - gr. woj. - Lipinki - Dąbrowa OBJAZD EtapII
autor projektu: inż. Anna Barczewska	opis:
projektant:	opis:
tytuł projektu: OZNAKOWANIE TYMCZASOWE	tytuł projektu: OZNAKOWANIE TYMCZASOWE
tytuł projektu: 1	tytuł projektu: 1/1
tytuł projektu: 2018	tytuł projektu: 2018