


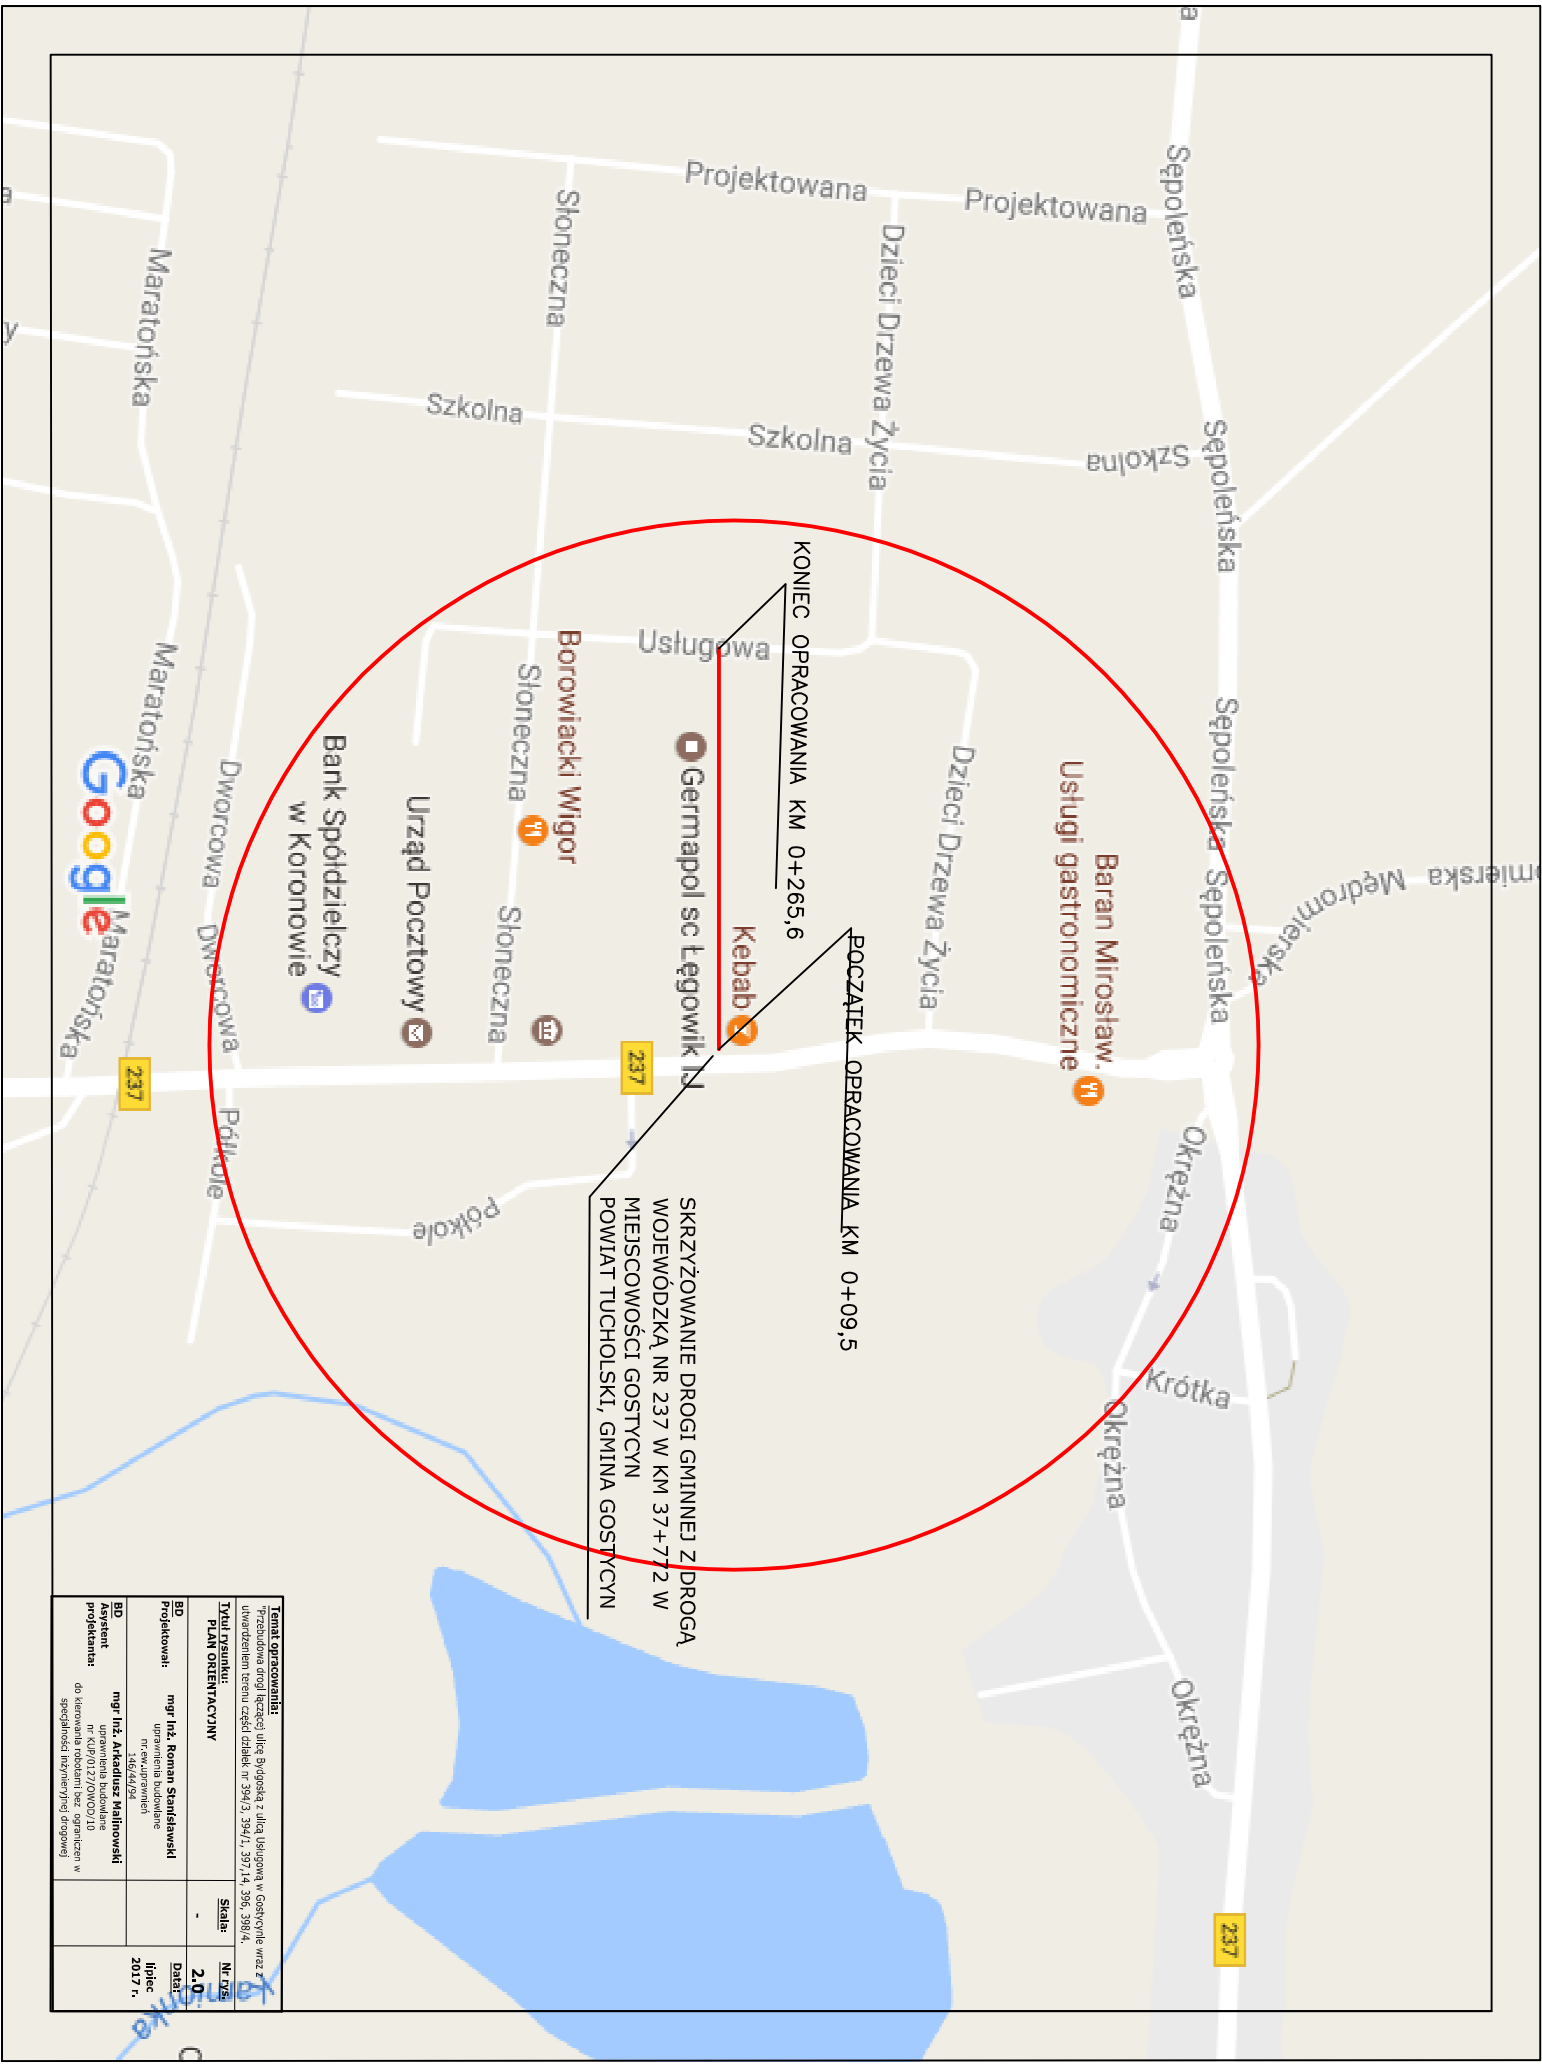

|   |                    |                               |                                       |
|---|--------------------|-------------------------------|---------------------------------------|
| <b>Temat opracowania:</b><br>Przebudowa drogi łączącej ulicę Bydgoską z ulicą Usługową w Gostycynie wraz z<br>ustanowieniem terenu części działek nr 394/3, 394/1, 397/14, 396, 398/4. |                    |                               |                                       |
| <b>Tytuł rysunku:</b><br><b>PLAN ORIENTACYJNY</b>   |                    |                               |                                       |
| <b>BD</b><br><b>Projektował:</b><br>mgr inż. <b>Roman Srodecki</b><br>mgr inż. <b>Arkadiusz Malinowski</b><br>13654/091                                                                | <b>Skala:</b><br>- | <b>Nr rysu:</b><br><b>2.0</b> | <b>Data:</b><br><b>lipiec 2017 r.</b> |
| <b>BD</b><br><b>Projektant:</b><br>mgr inż. <b>Arkadiusz Malinowski</b><br>13654/091<br>do kierowania robotami bez ograniczeń w<br>specjalności inżyniering drogowy                    |                    |                               |                                       |