


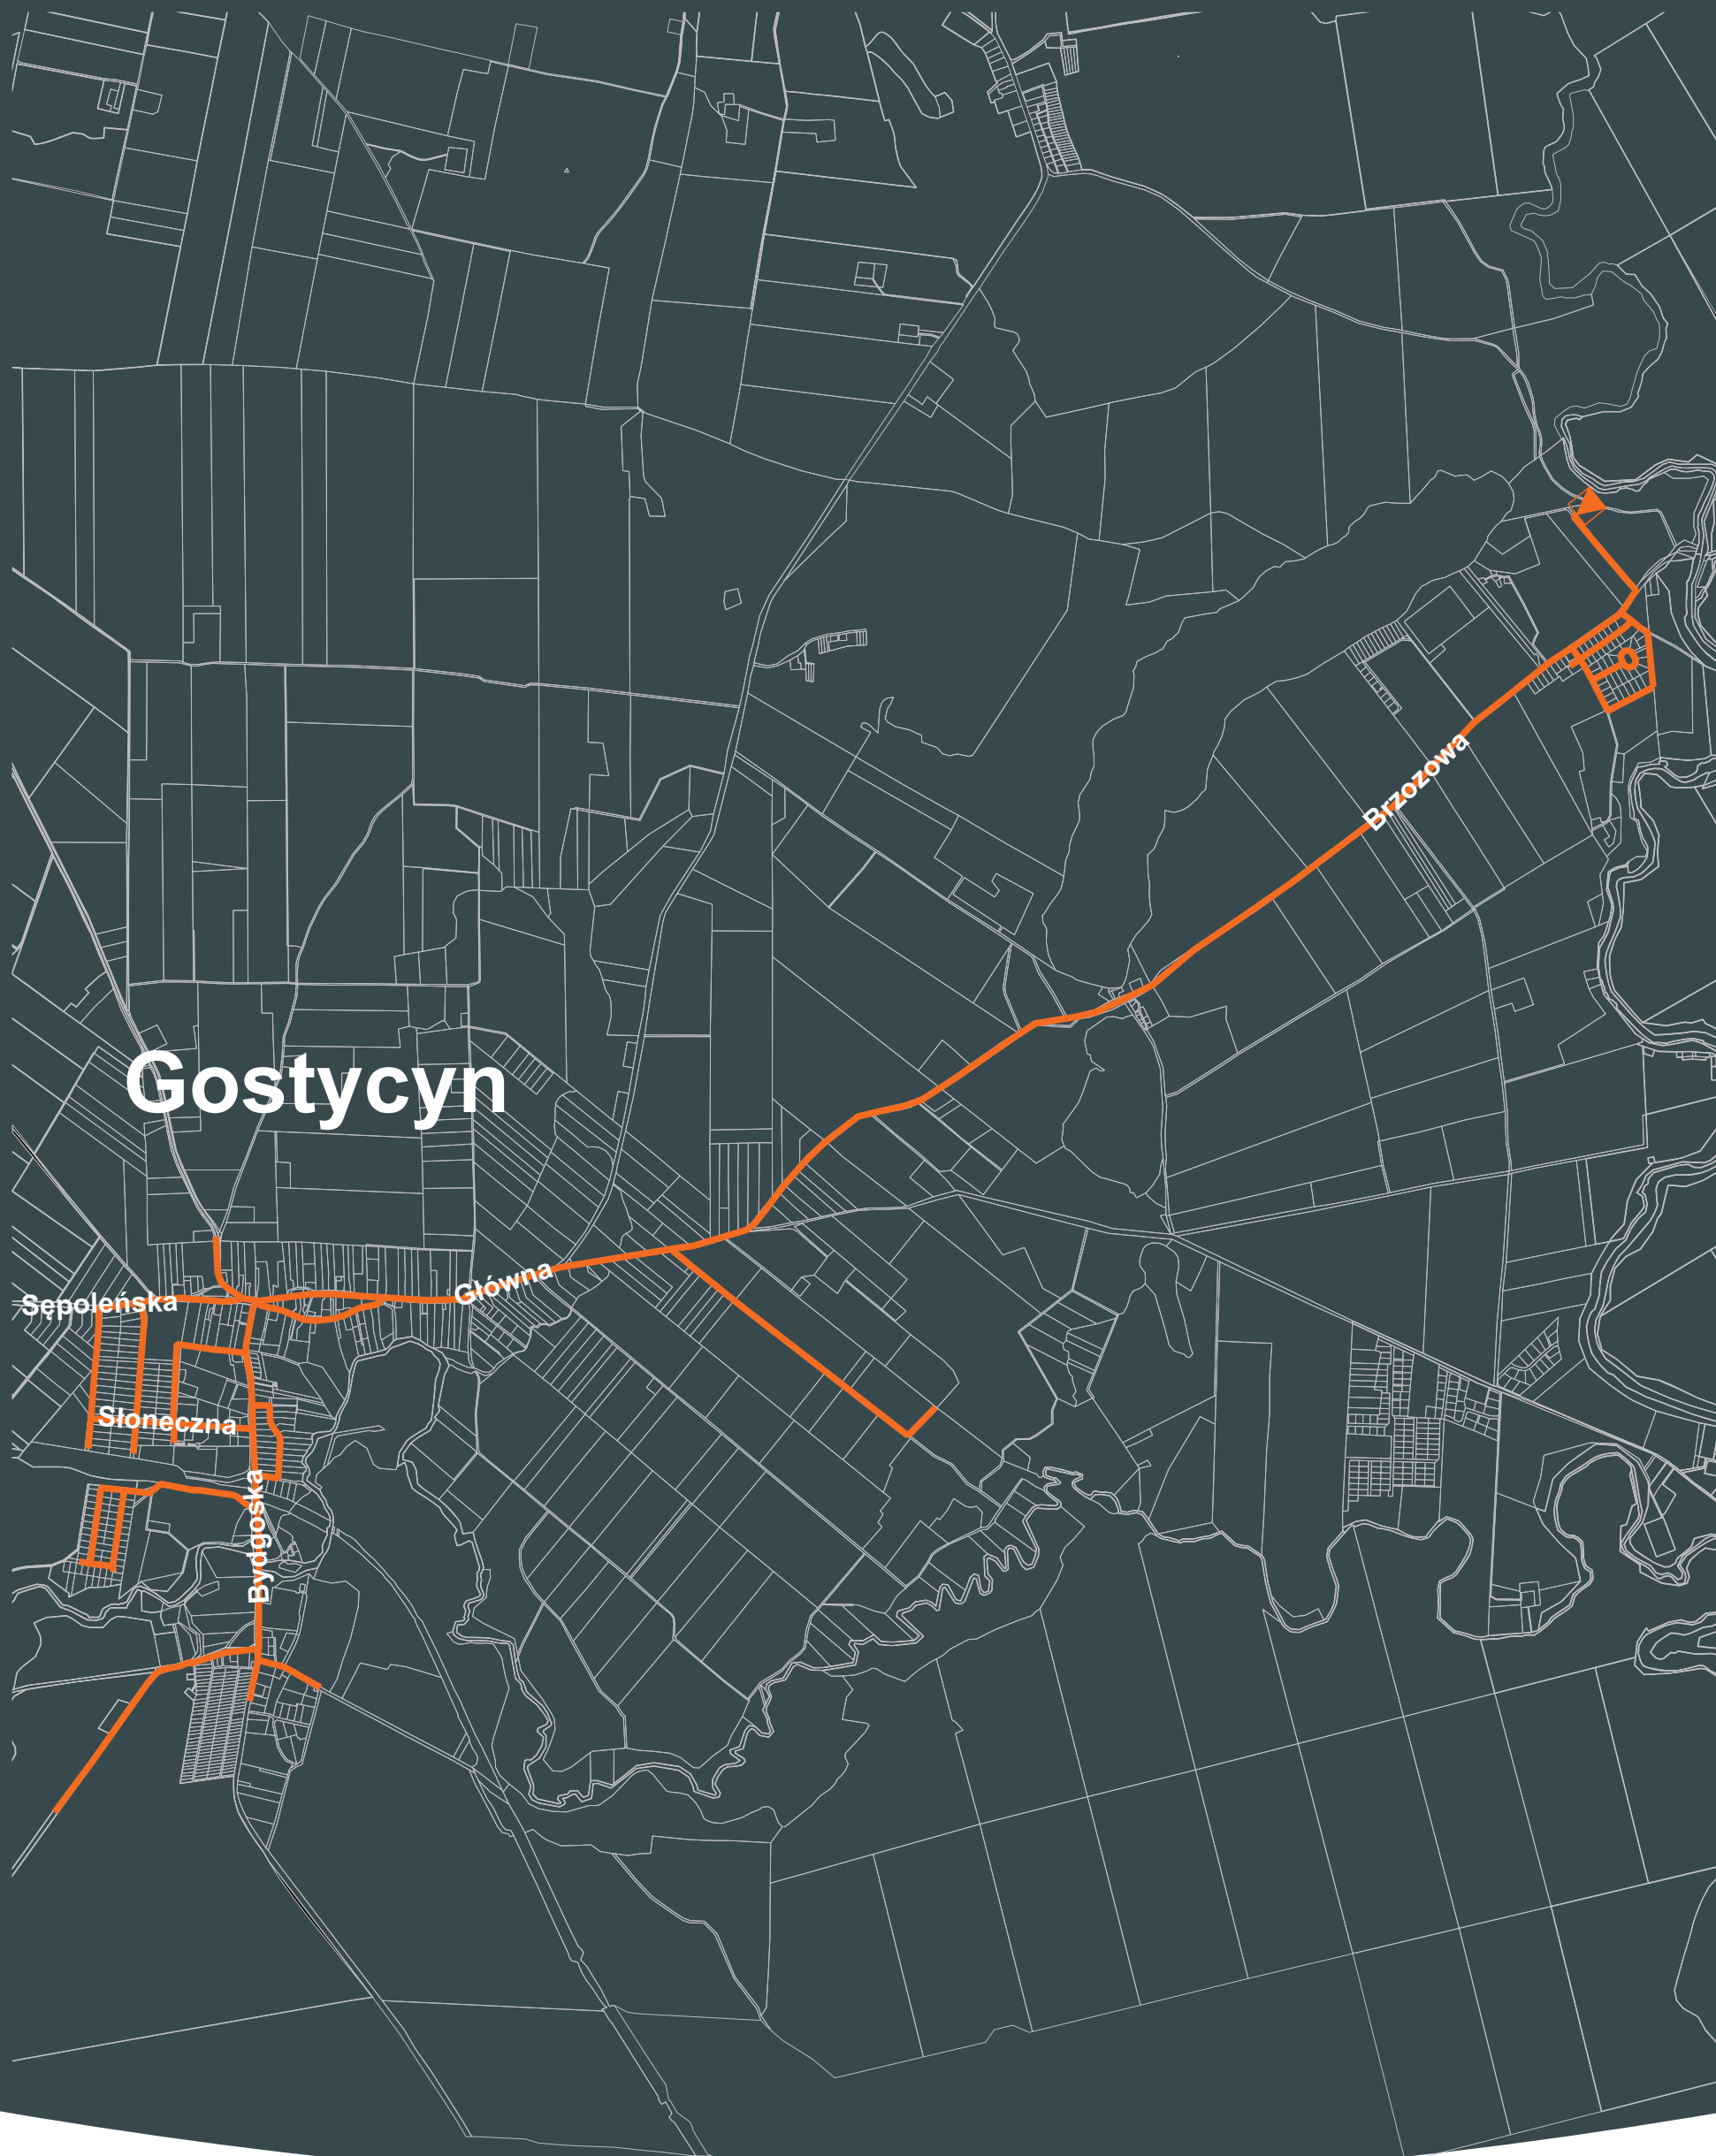

LEGENDA

-  projektowana stacja gazowa
-  projektowana sieć gazowa

WIĘCEJ INFORMACJI O MOŻLIWOŚCI PRZYŁĄCZENIA:

 52 328 53 08
@ klient.bydgoszcz@psgaz.pl

 Polska Spółka Gazownictwa sp. z o.o.
Dział Obsługi Klienta
ul. Jagiellońska 42
85-097 Bydgoszcz