
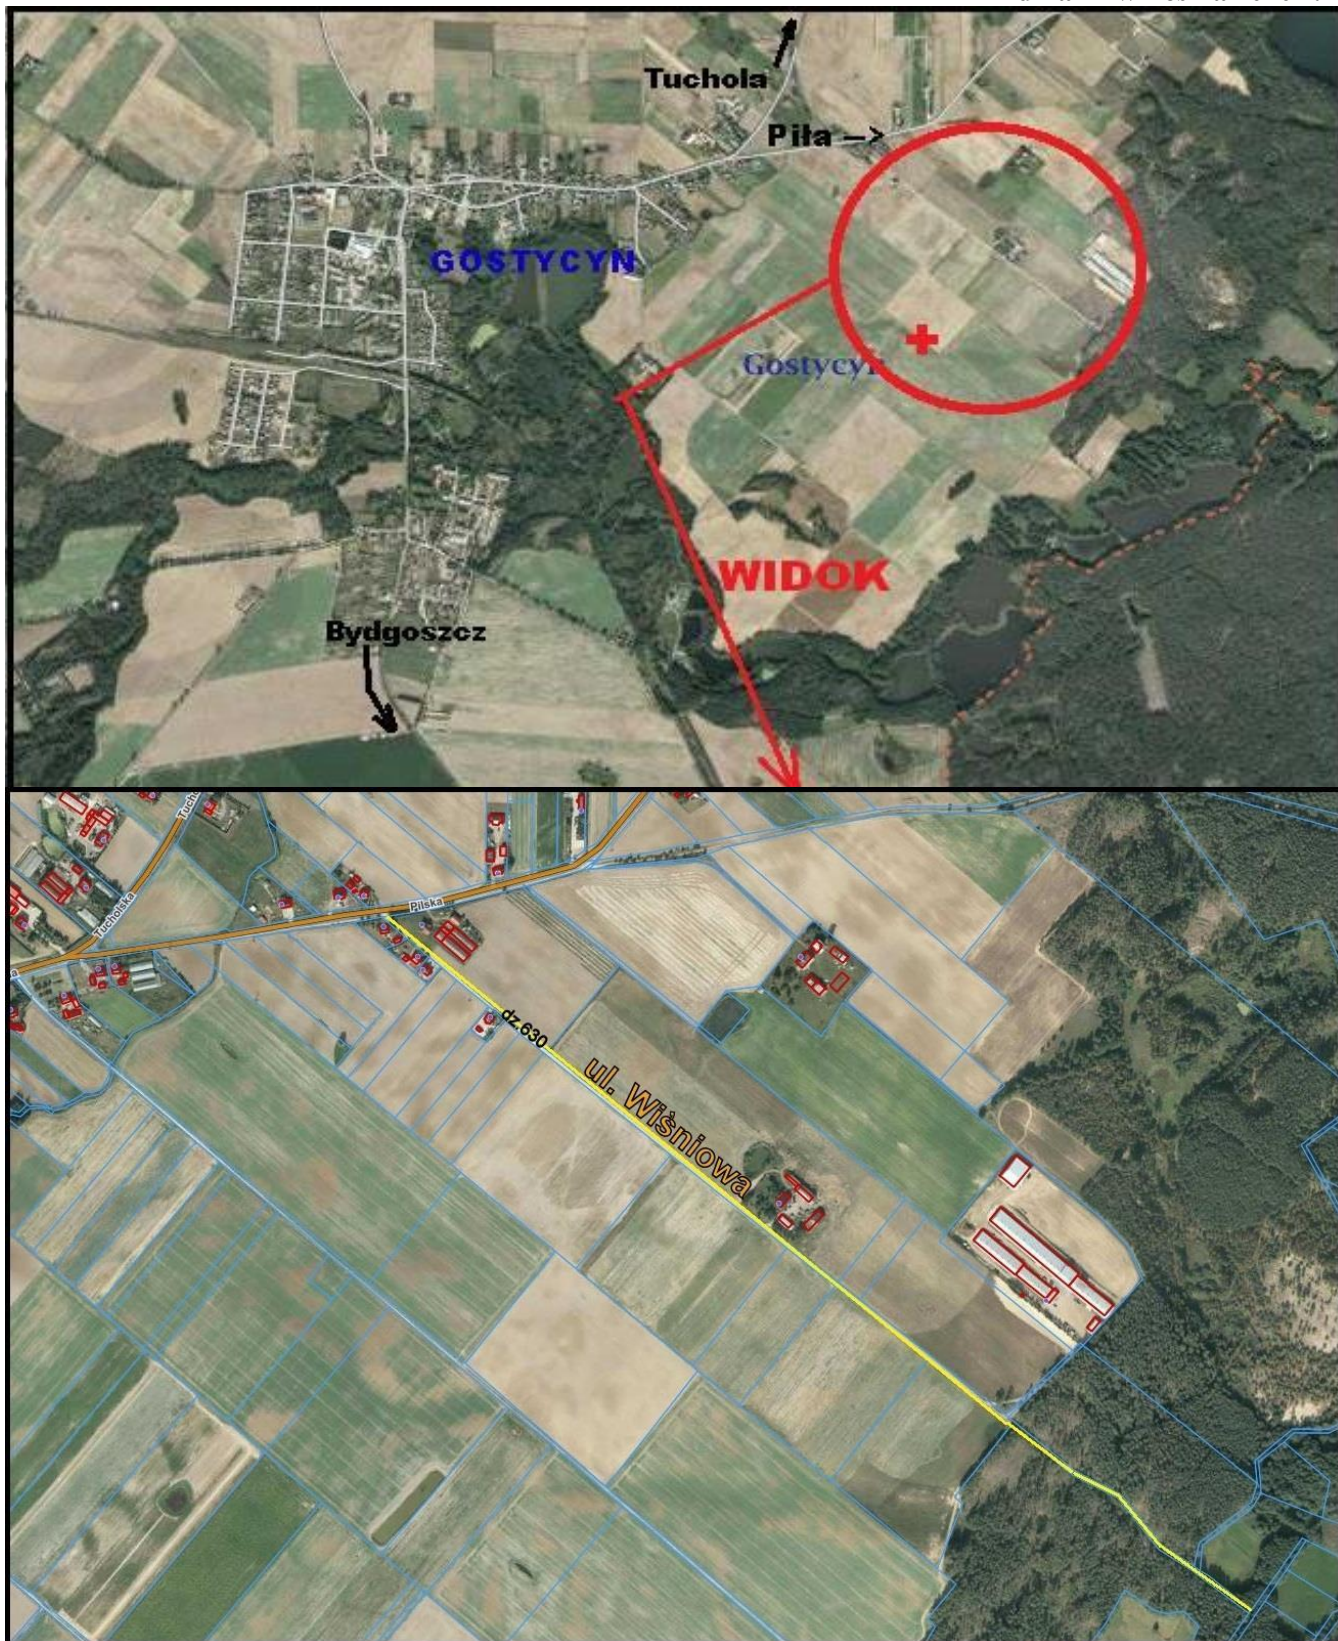


Załącznik nr 4  
do Uchwały Nr XXI/151/2020  
Rady Gminy Gostycyn  
z dnia 17 września 2020 r.

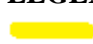

**LEGENDA:**

 - Przebieg ulicy Wiśniowa