



PRZEKRÓJ A - A

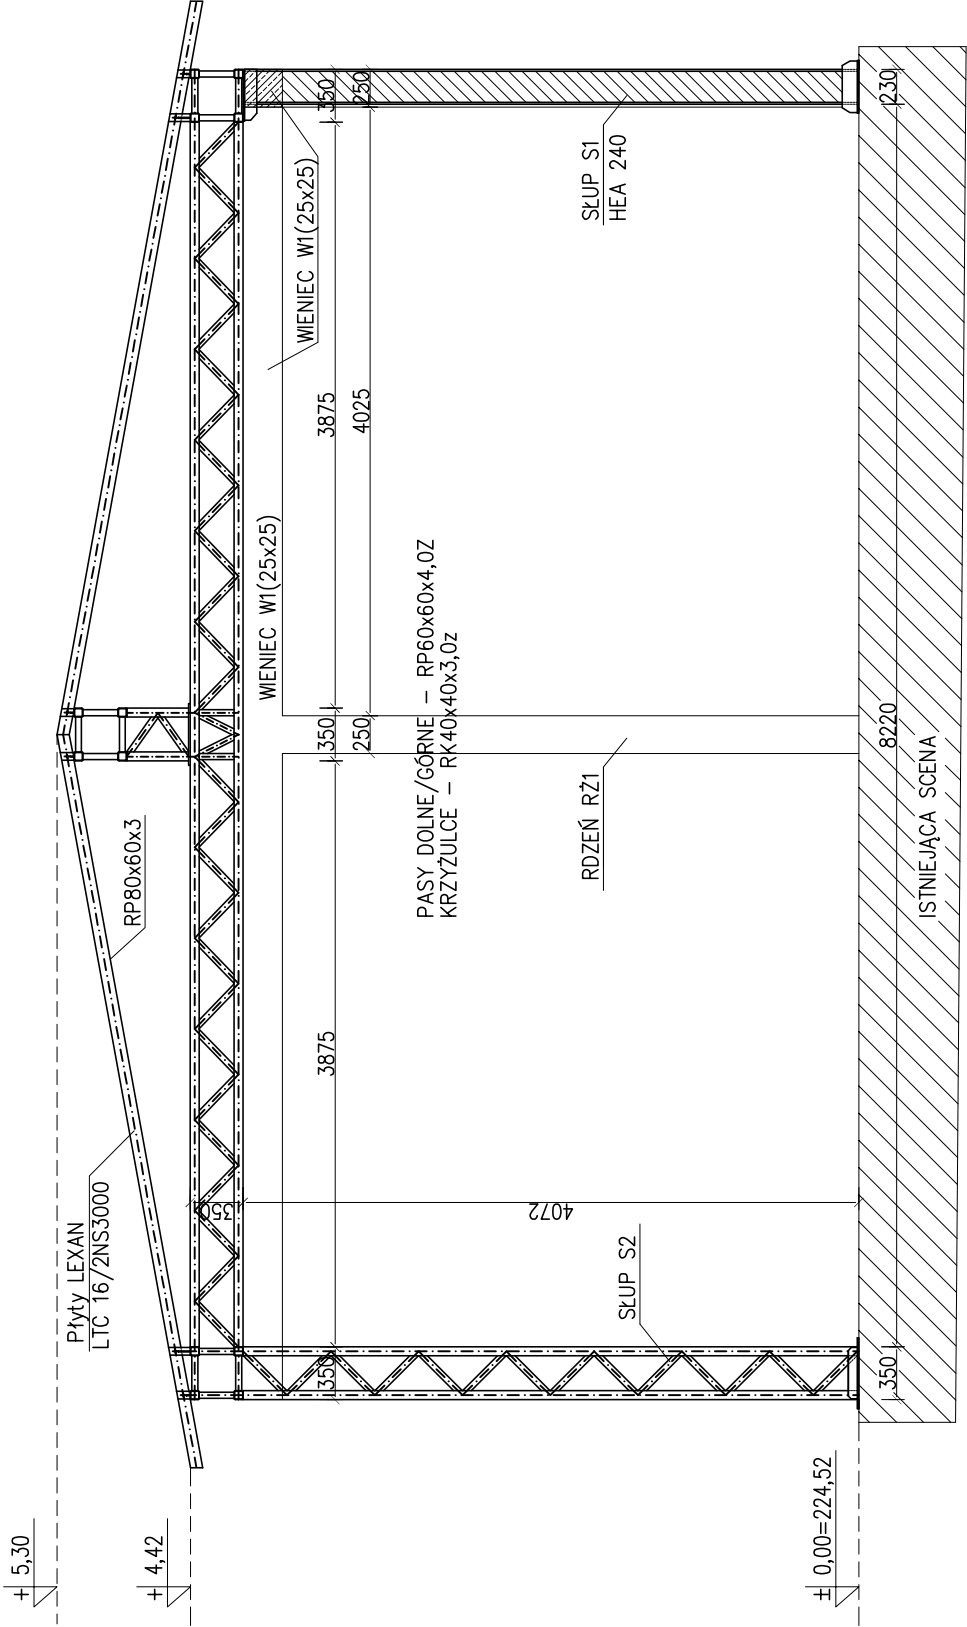

PRZEKRÓJ B - B

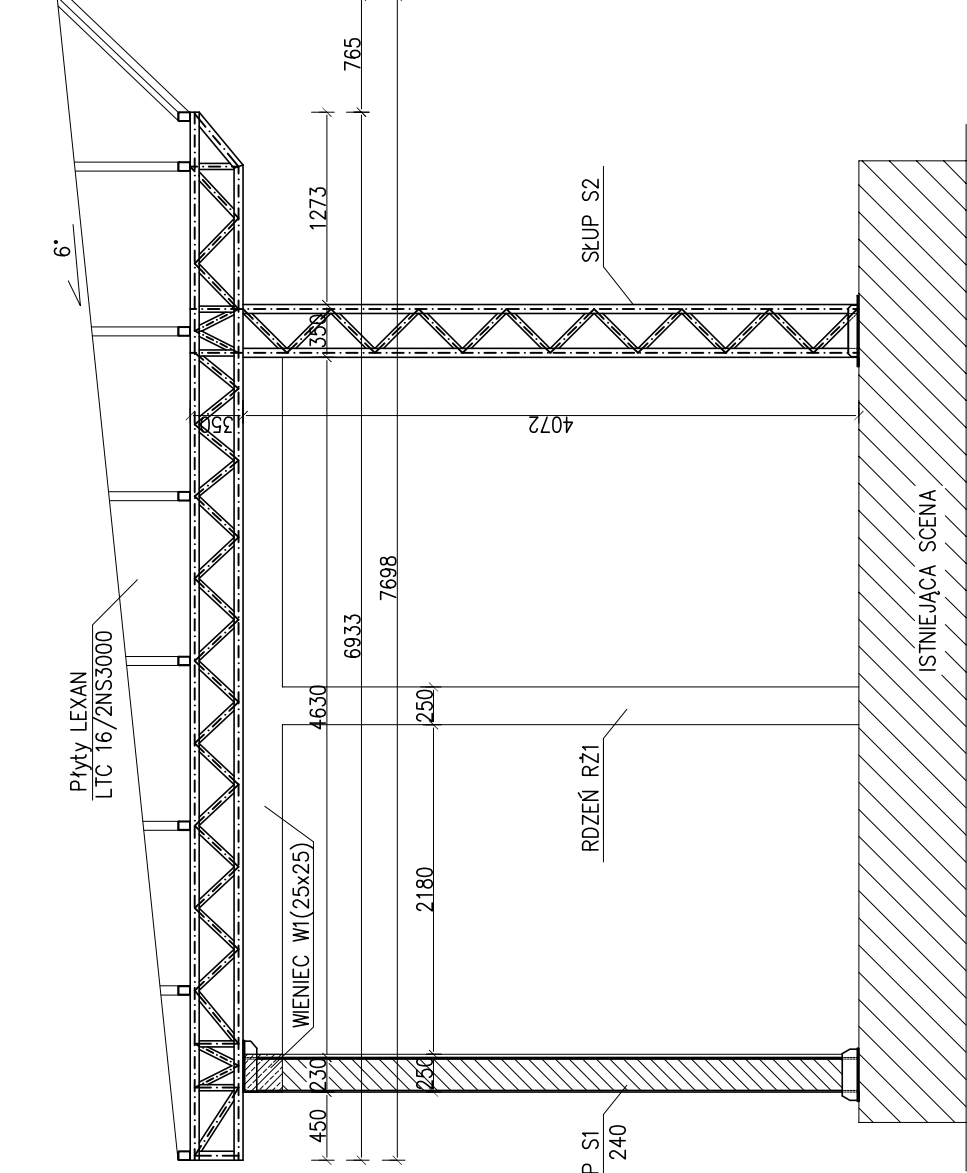

UWAGA:

1. STAL PROFILOWA St3S zabezpieczona antykorozyjnie przez ocynk ogniowy o grubości warstwy ochronnej 80µm.
 2. Wszystkie nieoznaczone spoiny pachwinowe należy wykonać jako α=0.7*ł-sp.jednostronne α=0.5*ł-sp.dwustronne. ł-grubość cieńszego z łączonych elementów
 3. Wszystkie nieoznaczone spoiny czołowe wykonać na pełny przetop.
- Wszystkie nieoznaczone spoiny czołowe wykonać na pełny przetop.
3. Blachy podstaw słupów gr.10mm mocowane do podłoża stalowymi kotwami wklejnymi M12 np. HAS M12x110/28 + żywica HIT-HY 200.

PRACOWNIA PROJEKTOWA JOANNA OKRASKA 93-410 Łódź, ul.Łukowa 16 lok.4 www.e-architekt.pl tel. 0 601 36 10 66	
Tytuł opracowania: PROJEKT BUDOWLANY I WYKONAWCZY ZABUDOWY I ZADASZENIA SCENY PLENEROWEJ W GORZĘDOWIE	
Inwestor: GMINA KAMIENSK UL. WIELUŃSKA 50 97-360 KAMIENSK	Adres inwestycji: GORZĘDÓW, DZIAŁKA NR EWID. 872/3 OBRĘB 0006 GORZĘDÓW GMINA KAMIENSK
Projektował: mgr inż. Robert Gurdziołek upr. LOD/0463/PWOK/07	Podpis:
Opracował: mgr inż. Rafał Kucharczyk	
Tytuł rysunku: PRZEKROJE A-A I B-B	Nr rys.: 02/K
	Data: 08. 2013r.
	Skala: 1:50