
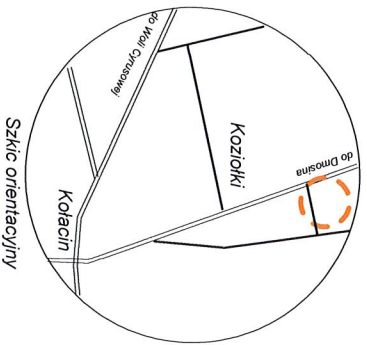


WYKAZ ZMIAN GRUNTOWYCH

Stan dotychczasowy wg. ewidencji gruntów							Właściciel							Stan nowy						
ID działki ewidencyjnej	Jednostka rejestrowa	Rodzaj użytku i klasa			Pow. w ha użytk. i klas	Pow. w ha ogólna	Nomenklatura prawna	Nazwa obrębu	Numer działki	Rodzaj użytku i klasa			Pow. w ha użytk. i klas							
		OFU	OZU	OZK						OFU	OZU	OZK								
102103_2.0009.152	G.91	Lzr	Ł	IV	0,2759	1.3233	Rep. Hip. 79 Koziołki Akt Nadania Ziemi nr 1154 z dn. 10.04.1945 r APD Rep. A nr 3108/2012 APD Rep. A nr 4622/2019 APD Rep. A nr 4630/2019 Post. Sygn. Akt I Ns 135/21 AN Rep. A nr 434/2023	Koziołki	152/1	R	R	IVb	0,7789							
		Ł	Ł	IV	0,2092					Lzr	Ł	IV	0,2759							
		R	R	IVb	0,8382					ogółem			1,3233							
102103_2.0009.163	G.91	Br	R	IVb	0,1482	3,8889		Koziołki	163/1	R	R	IVb	2,6784							
		R	R	IVb	2,7265					R	R	V	1,0142							
		R	R	V	1,0142					Br	R	IVb	0,1377							
102103_2.0009.154	G.53	Ł	Ł	IV	0,1592	0,4927	KW LD1 ██████████	Koziołki	163/2	TP			0,0586							
		ogółem			3,8889															
		R	R	IVb	0,3037					Ł	Ł	IV	0,1592							
kompleks ogółem					5,7049	5,7049	kompleks ogółem					5,7049								

Powierzchnia ogólna kompleksu słownie: pięć hektarów, siedem

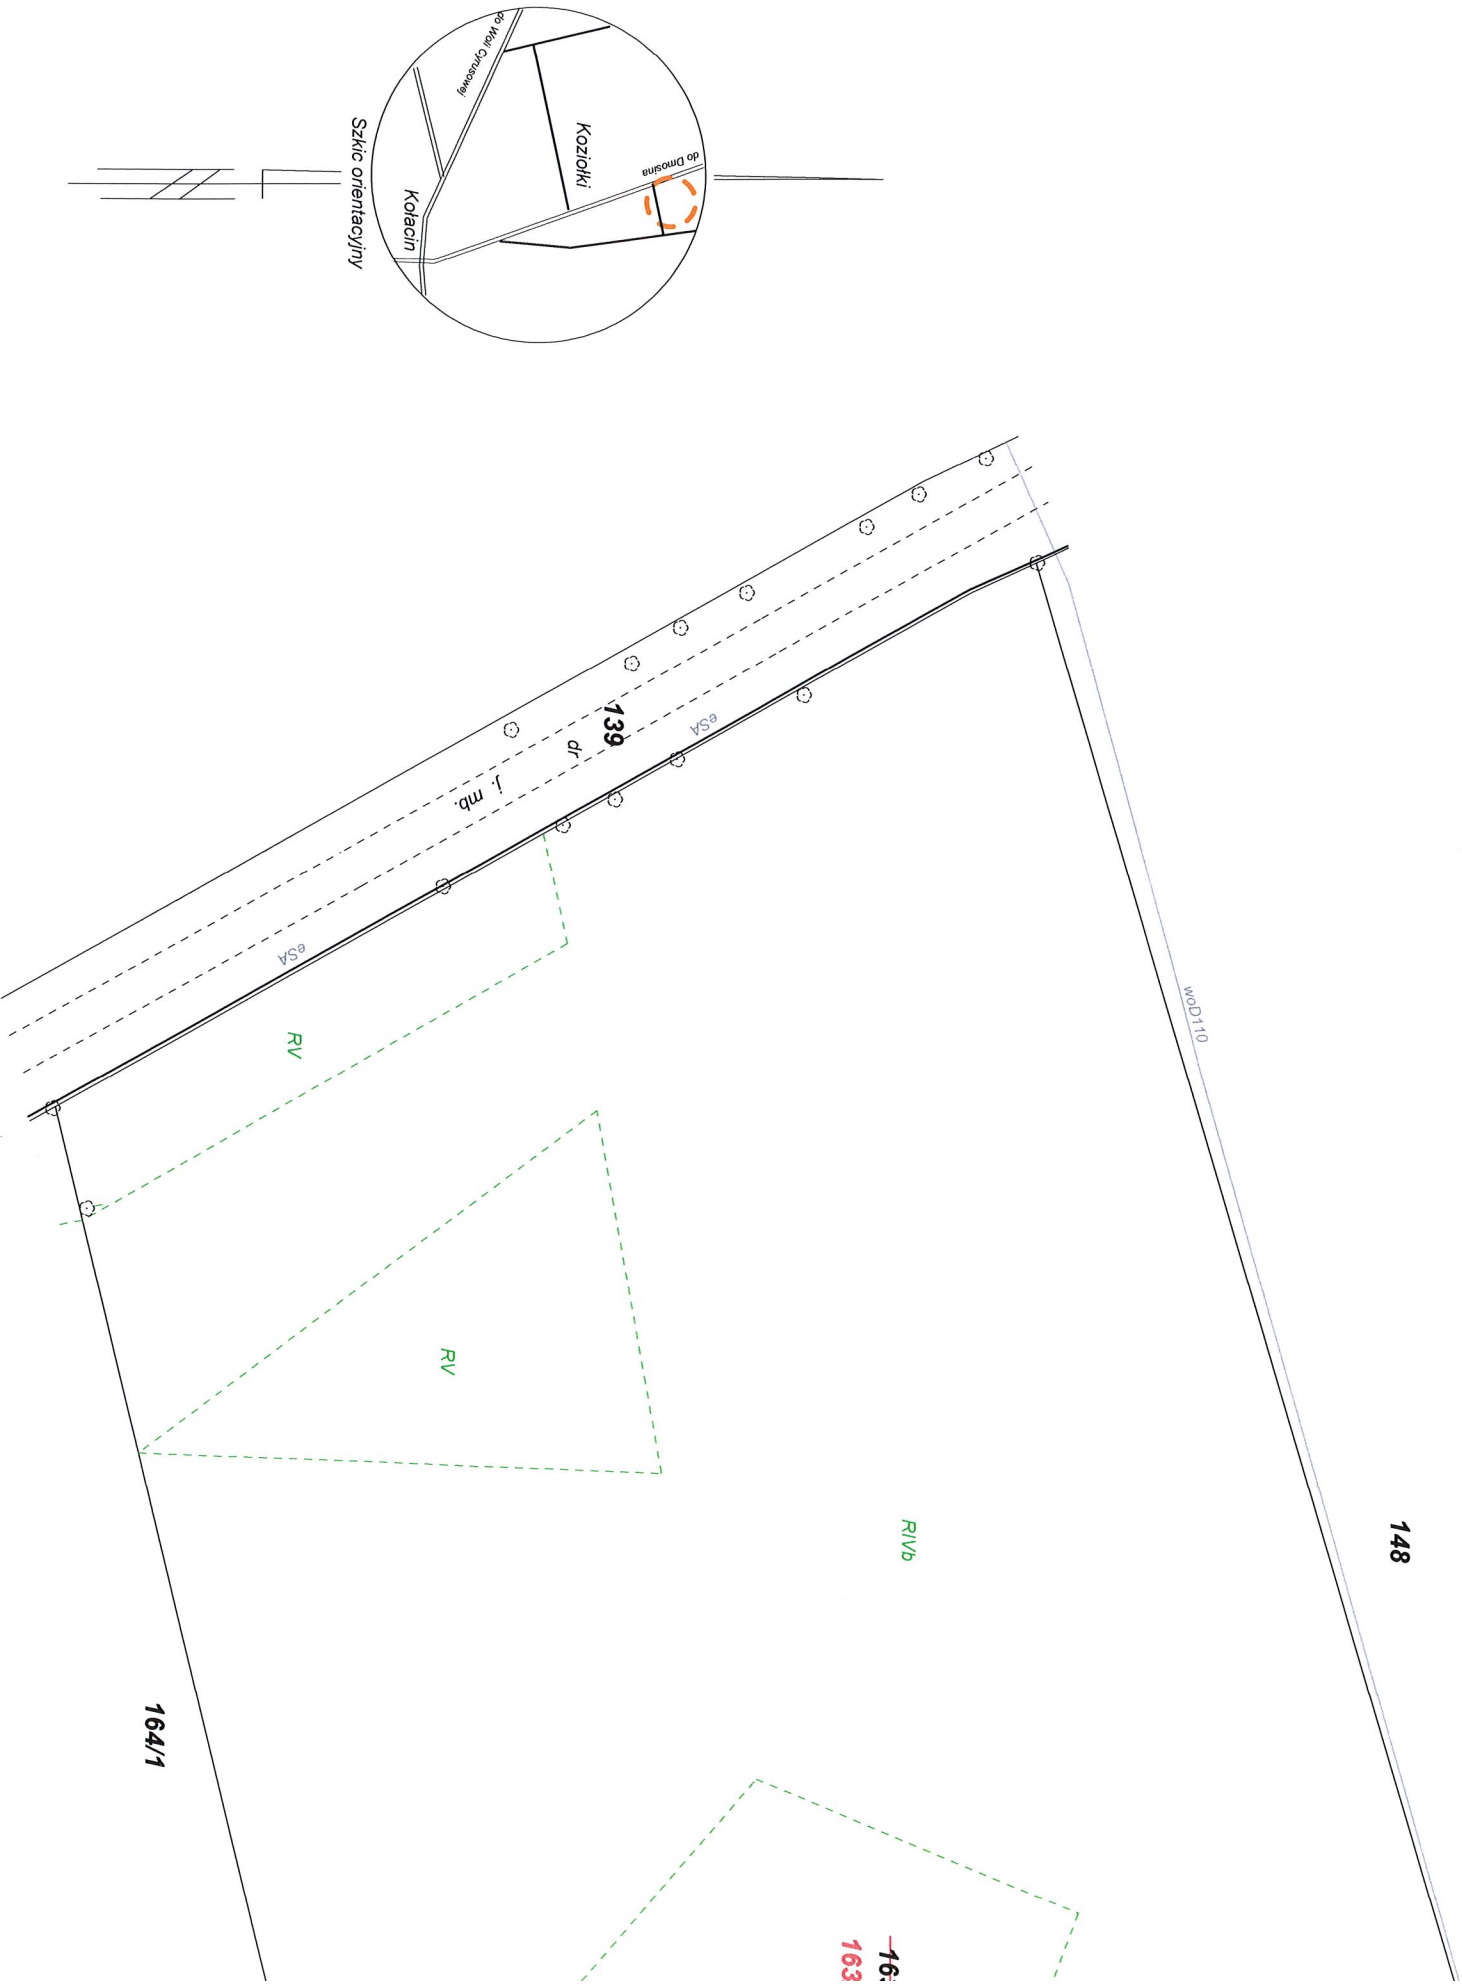

BG.6641.898.2024	MAPA Z PROJEKTEM PODZIAŁU NIERUCHOMOŚCI		P = 5,7049	USŁUGI GEODEZYJNE Piotr Koszowski 95-060 Brzeziny, ul. Sienki
woj. łódzkie pow. brzeziński gm. 102103_2 Dmosin obr. 0009 KOZIOŁKI działki nr 152, 154 i 163	Skala 1:1000			GEODETA UPRAWNI Piotr Koszowski Uprawnienia nr 1646 Brzeziny dn. 25.05.2025 r.
Mapę wykonano na podstawie materiałów ewidencji gruntów i pomiaru na gruncie z dnia 16 grudnia 2024 r.				

