


Przedstawiamy
planowany
przebieg trasy
Kolei Dużych Prędkości
przez teren
Gminy Dmosin

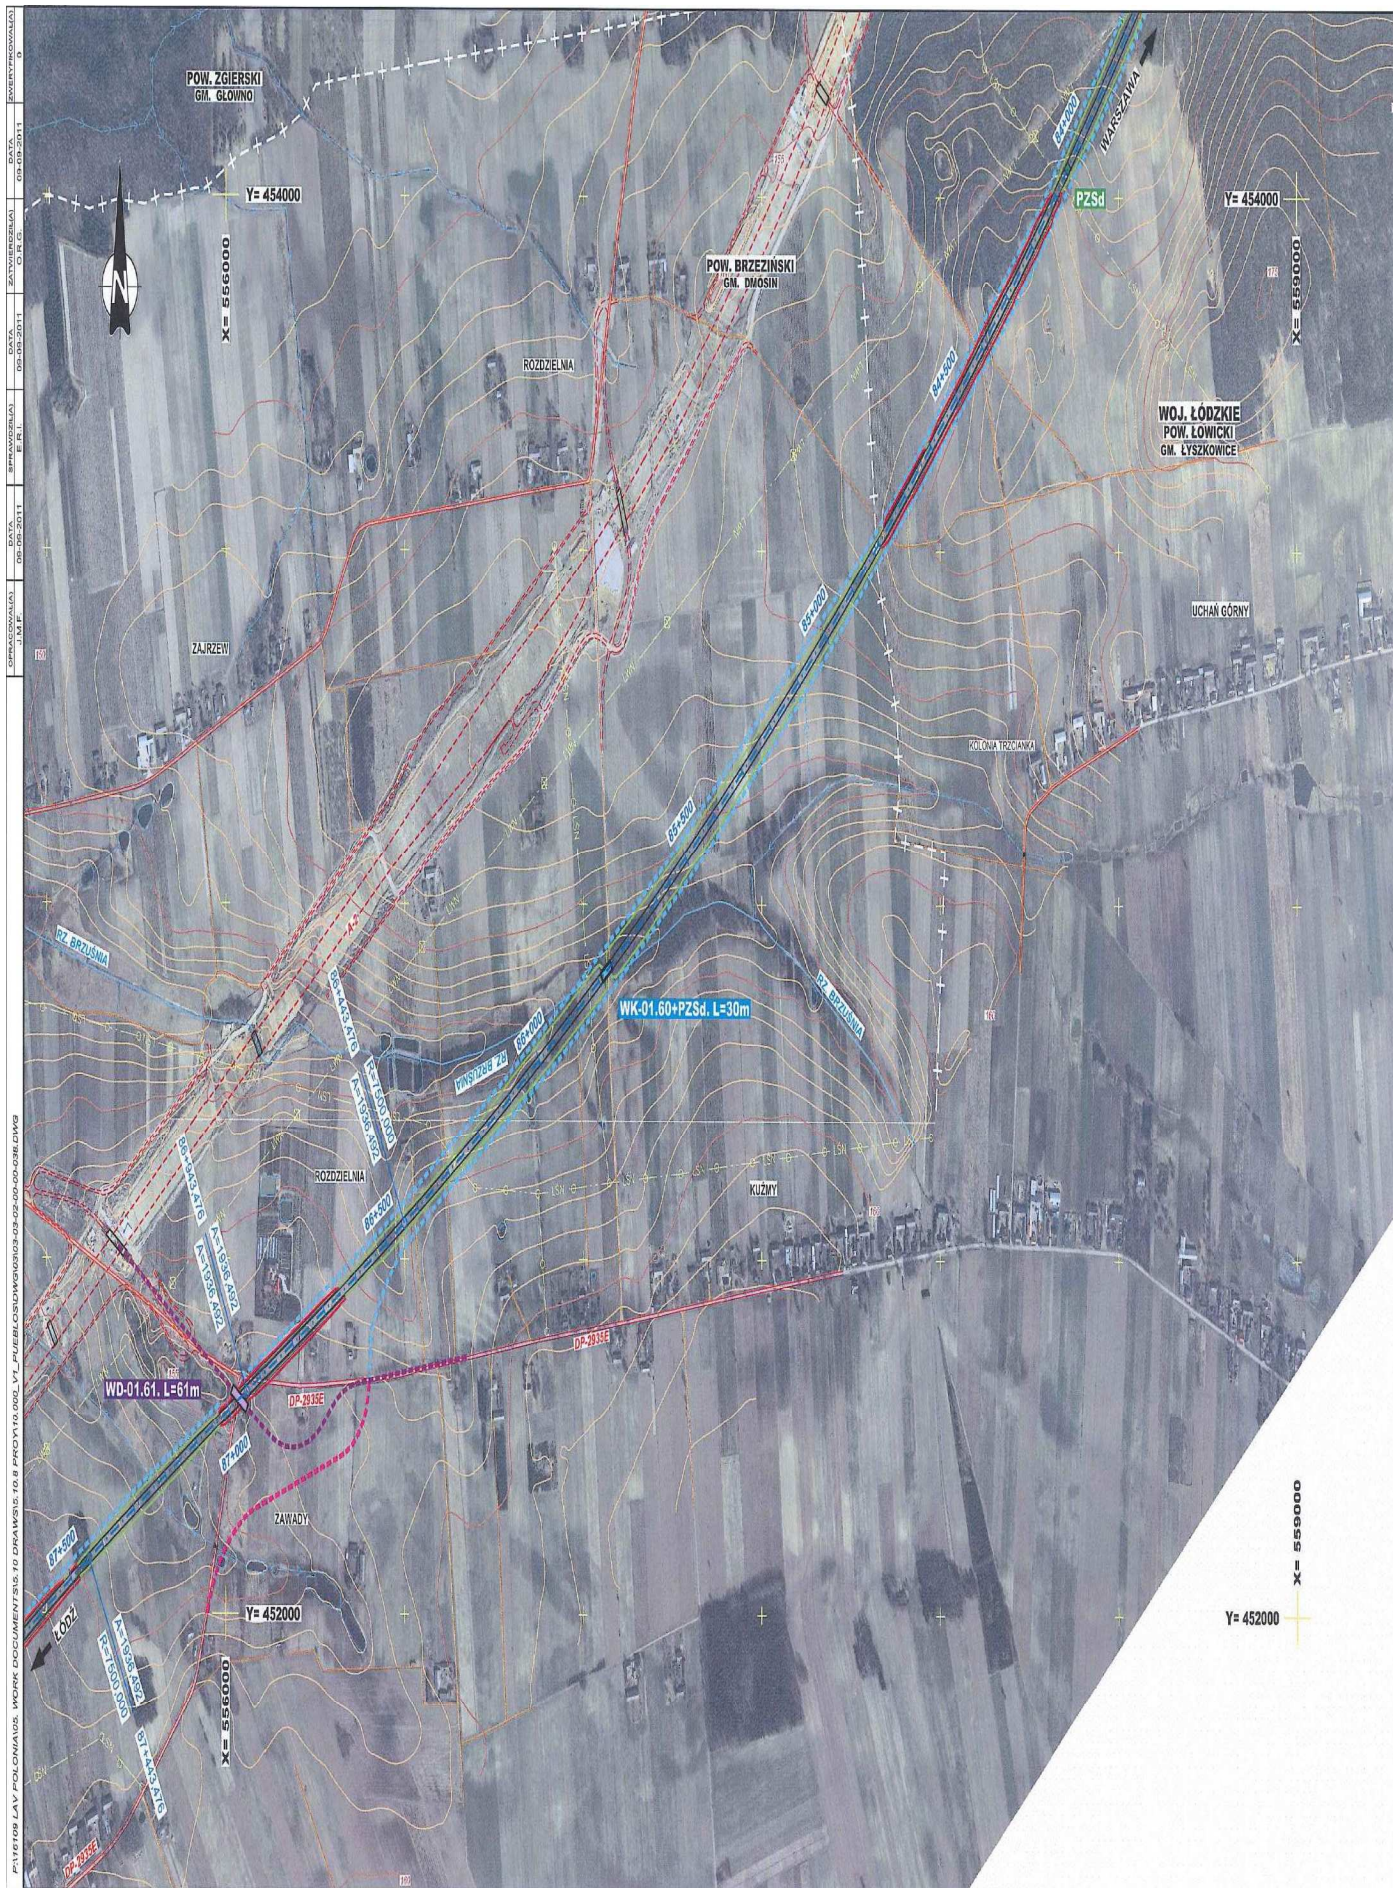

 PKP POLSKIE LINIE KOLEJOWE S.A.	NAZWA LINIA "Y" WARSZAWA – ŁÓDŹ – POZNAŃ / WROCŁAW	AUTOR 	SKALA ORYGINALNA DIN A3 1:10.000	DATA WRZESIEŃ 2011	NAZWA RYSUNKU LDP WARIANT 3 RZUTY POZIOME. 1:10000	NUMER RYSUNKU 3.3.2 ARKUSZ 28 z 132
---	---	---	---	------------------------------	--	--

[illegible]

RZUTY POZIOME

7+000 7+500
LINIA DUŻYCH PRĘDKOŚCI (LDP)

PRZEBUDOWA LINII KOLEJOWEJ

DROGA SERWISOWA (ASFALTOWA)

7+000 7+500
NASYP






7+000 7+500
POŁĄCZENIE LINII Z CENTRALNĄ MAGISTRALĄ KOLEJOWĄ (CMK)

PRZEBUDOWA DRUGI

DROGA SERWISOWA (GRUNTOWA)

7+000 7+500
WYKOP

INSTALACJE KOLEJOWE

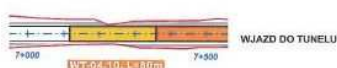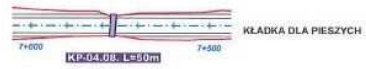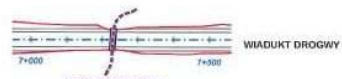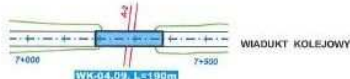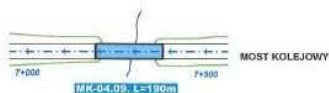

PKP POLSKIE LINIE KOLEJOWE S.A.

NAZWA: LINIA "Y"
WARSZAWA – ŁÓDŹ – POZNAŃ / WROCŁAW

AUTORE:

SKALA ORYGINALNA
E1/1

DATA: WRZESIEŃ 2011

NAZWA RYSUNKU

LEGENDA

NUMER RYSUNKU:
2
ARKUSZ 2 z 2