


- OZNACZENIA**
- GRANICA OBSZARU OPRACOWANIA
 - ISTNIEJĄCA ZABUDOWA
 - NAWIERZCHNIE ISTNIEJĄCE
 - NAWIERZCHNIA TRAWIASTA
 - ZIELEŃ ISTNIEJĄCA
 - DRZEWO LIŚCIASTE
 - DRZEWO LUB KRZEW IGŁASTY
 - KRZEW DO PRZESADZENIA
 - ISTNIEJĄCE ELEMENTY ZAGOSPODAROWANIA
 - OGRÓDZENIE
 - GRILL DO PRZENIESIENIA
 - SIATKA DO GRY W SIATKOWKĘ DO PRZENIESIENIA
 - BRAMKA

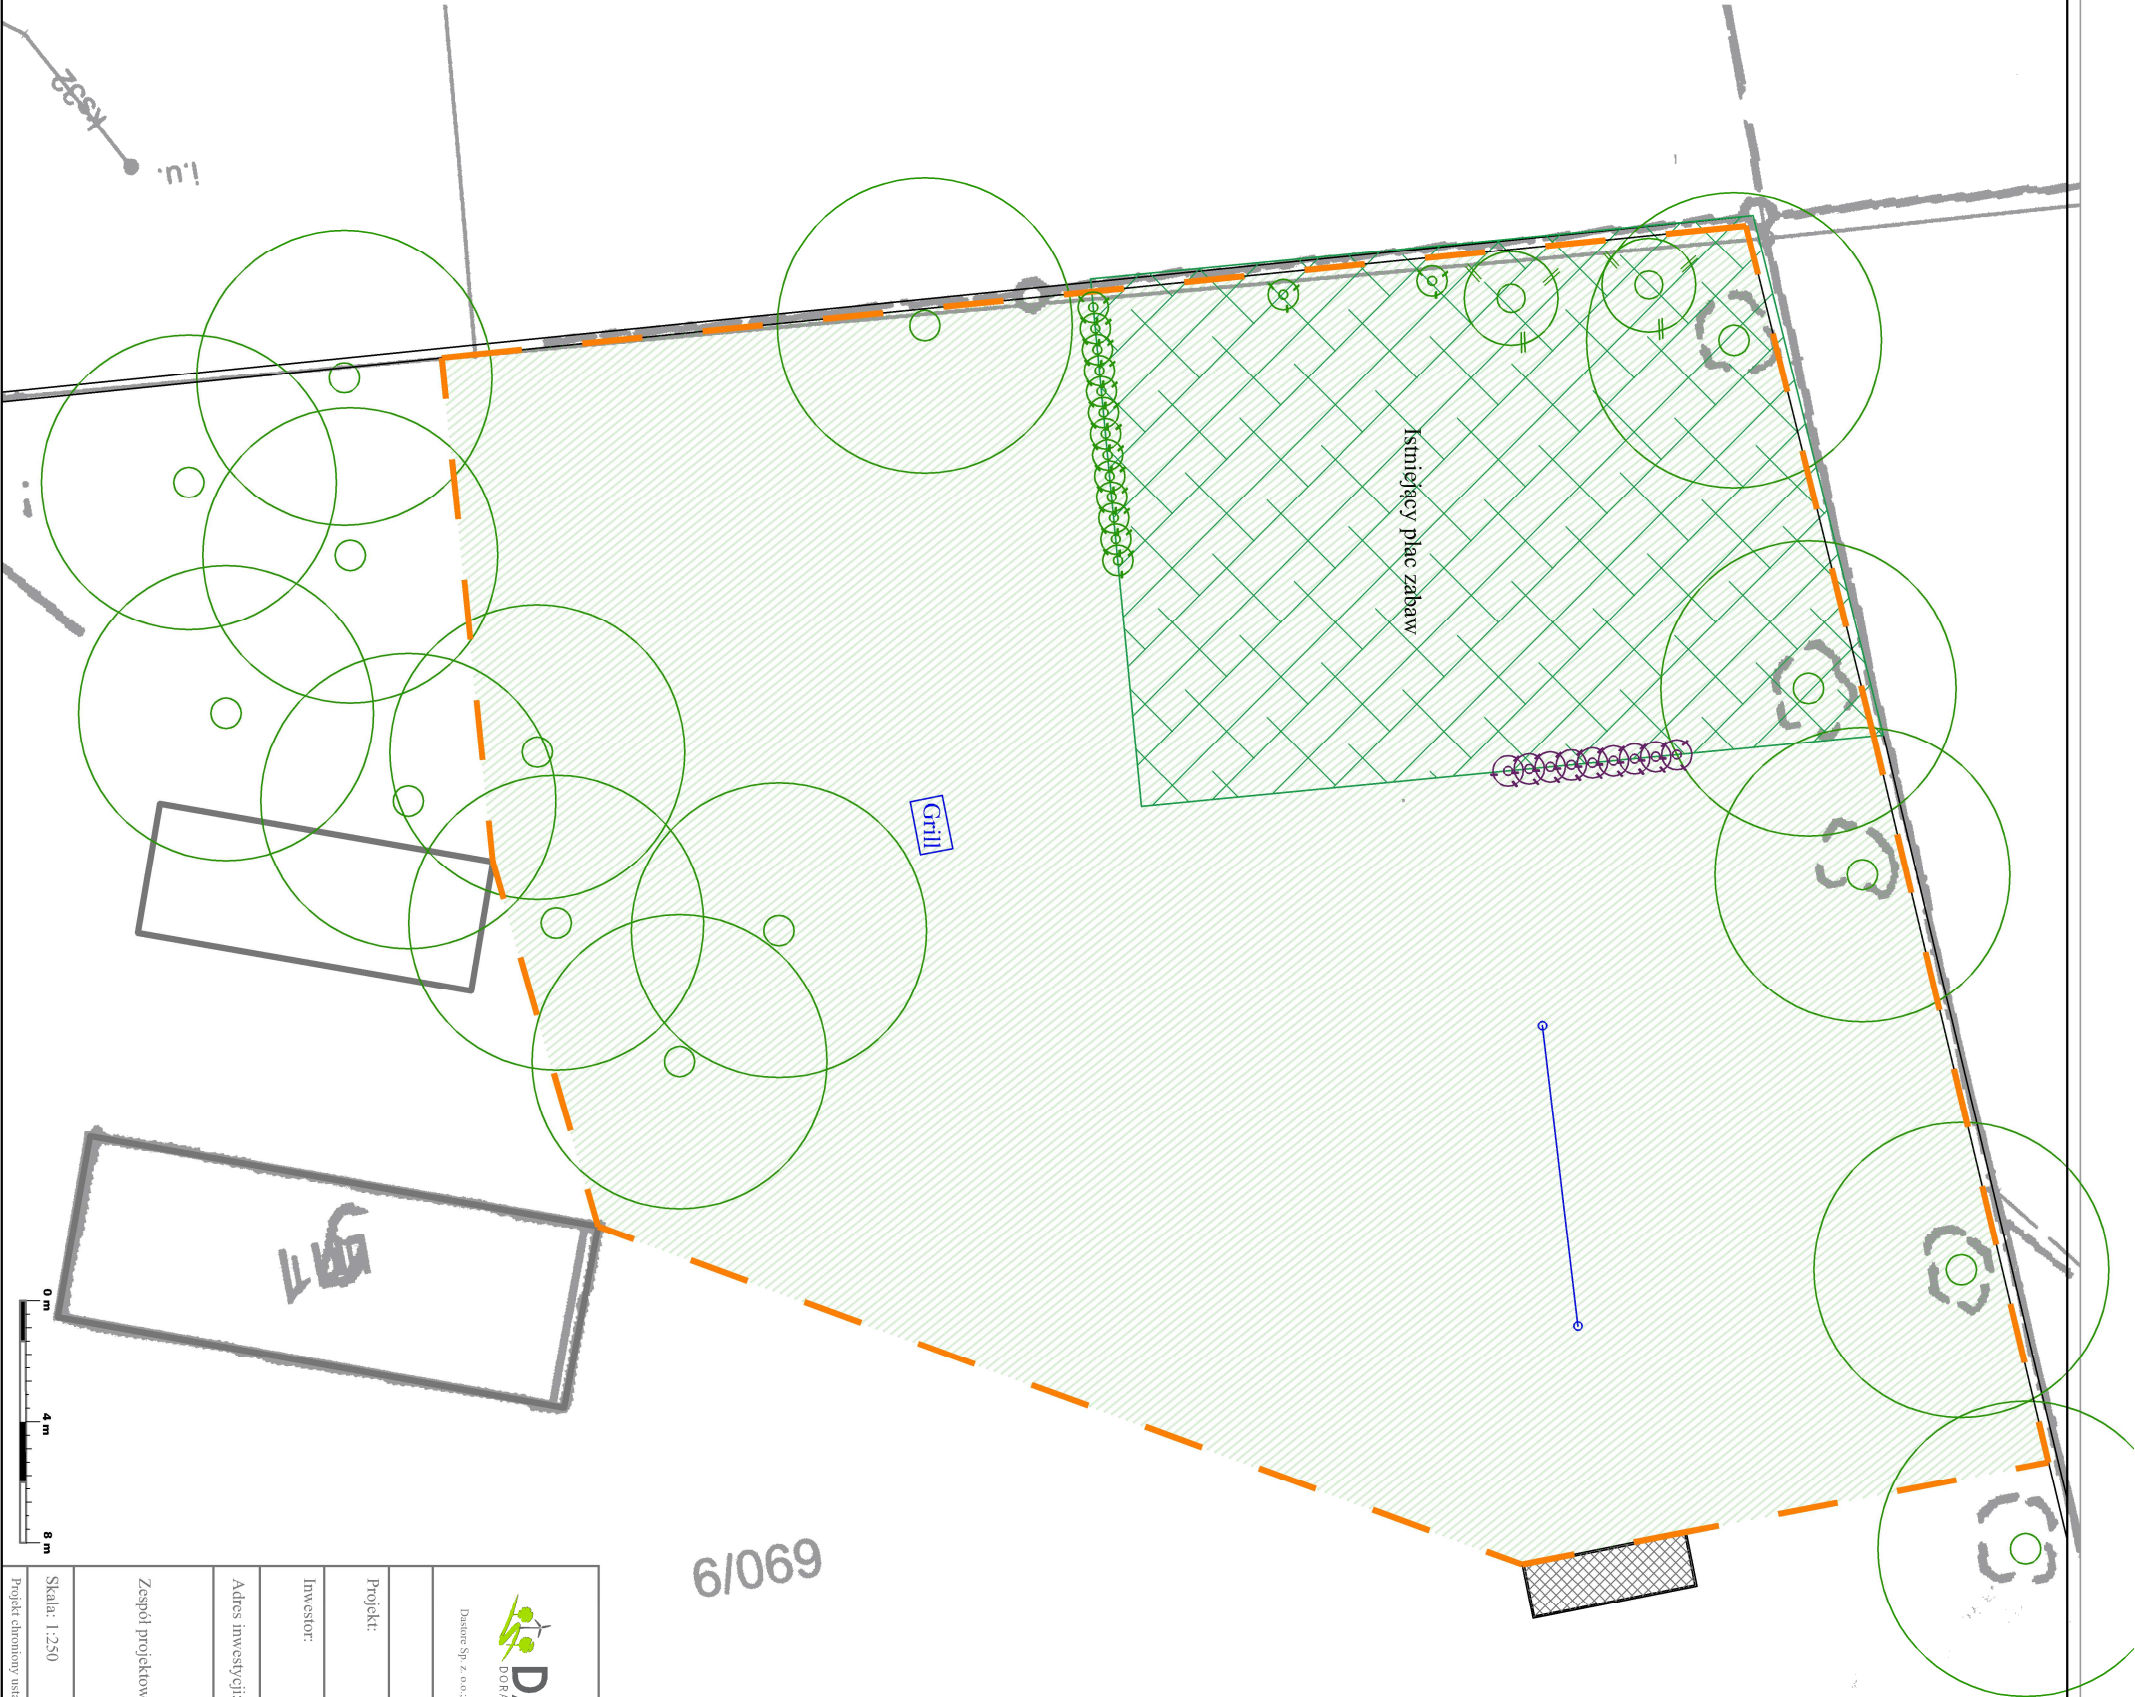

DASTORE DORADZTWO I PROJEKTOWANIE ARCHITEKTURA KRAJOBRAZU Dascore Sp. z o.o. ul. Kasiebski 13A, 63-400 Ostrów Wielkopolski; tel. 600 078 386; e-mail: biuro@dastore.pl; www: www.dastore.pl REGON: 365332008 NIP: 622729 65 28			
INWENTARYZACJA TERENU			
Projekt:	„Otwarta Strefa Aktywności w Mieściach”		
Investor:	Gmina Czajków Czajków 39, 63-524 Czajków		
Adres inwestycji:	Miełuchy, 63-524 Czajków, działka nr ewid. 690/9		
Zespół projektowy:	mgr inż. arch. Maria Jaszczyńska UAN-8386/75/90		
	mgr inż. Katarzyna Jaszczyńska-Domagała		
	mgr inż. arch. Krzysztof Katarzyna Katarzyna		
Skala: 1:250	Data opracowania: styczeń 2018	Nr rys.	1
Projekt chroniony ustawą o prawach autorskich. Wszelkie prawa zastrzeżone.		Wersja	