



Rzut z góry

Skala 1:50

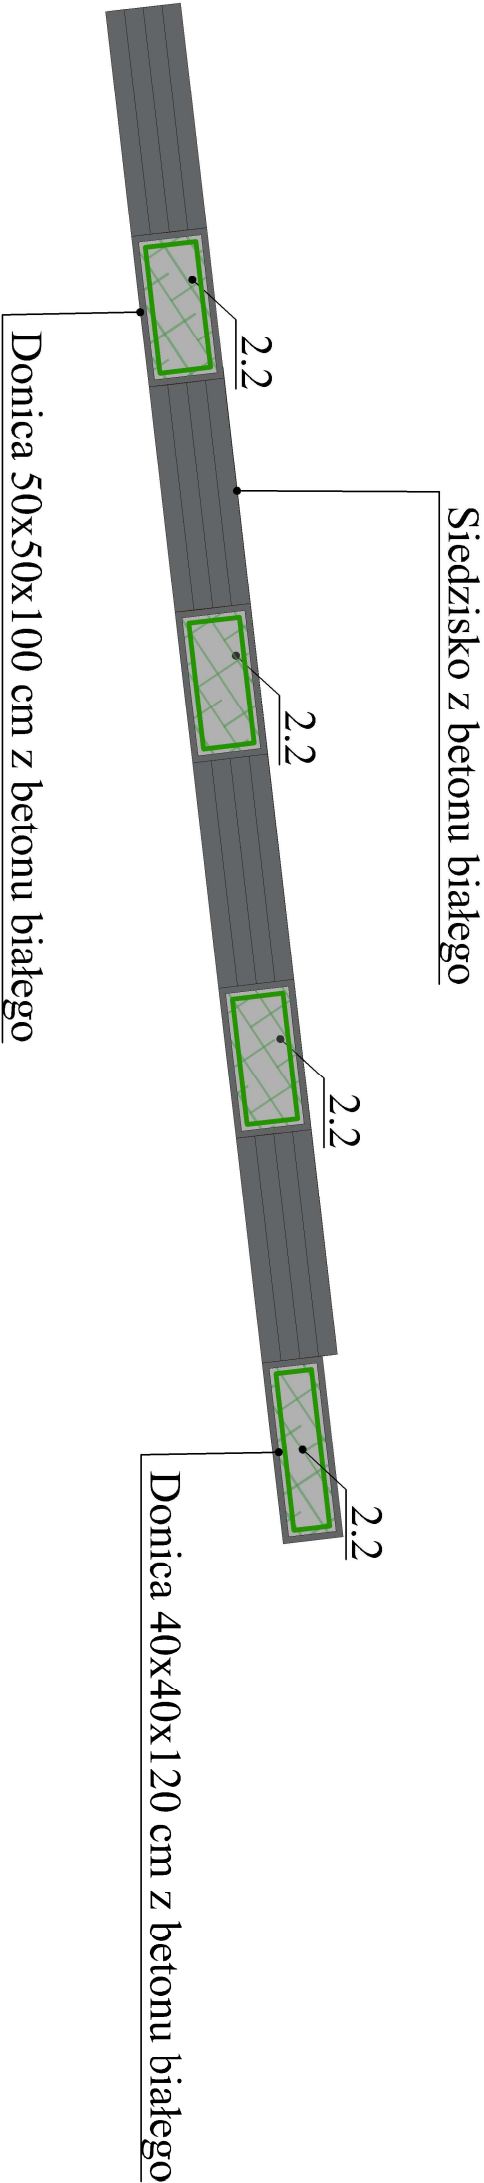


Widok z przodu - fragment

skala 1 : 25

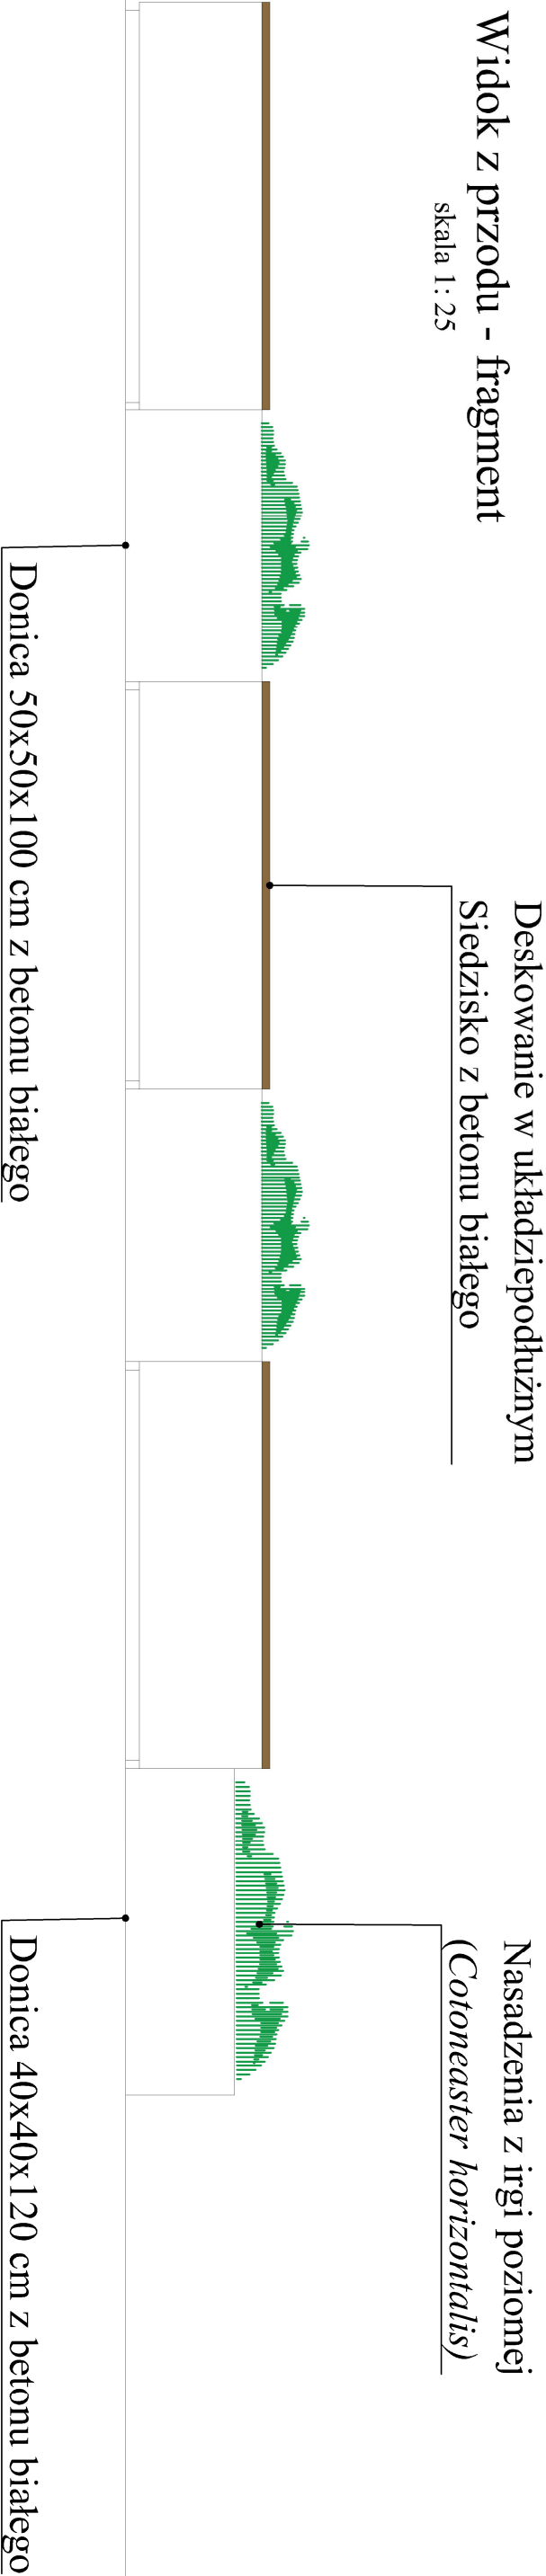

Wizualizacja

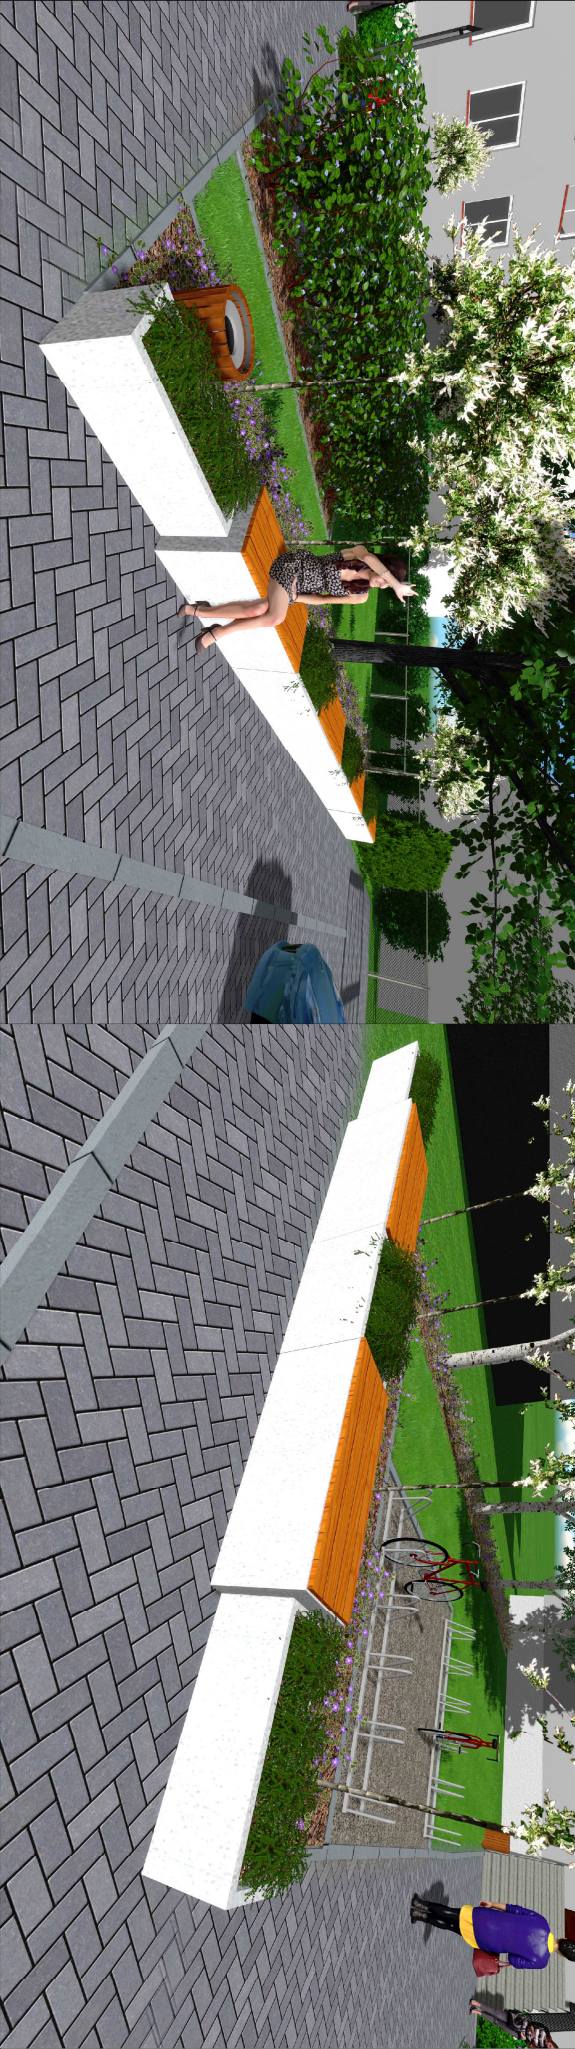

DASTORE DORADZTWO I PROJEKTOWANIE Dasstore Sp. z o.o. ul. Kościelna 11A, 63-400 Ostrów Wielkopolski, tel. 660 078 386, e-mail: biuro@dastore.pl, www.dastore.pl REGON: 36533298 NIP: 622 279 65 38		
SZCZEGÓŁ NR 1		
Projekt:	„Projekt zagospodarowania działki w miejscowości Czajków na działce nr 1081/1, 1081/7 przy ośrodku zdrowia”	
Inwestor:	Urząd Gminy Czajków Czajków 39, 53-524 Czajków	
Adres inwestycji:	Czajków 38, 53-524 Czajków, działka nr ewid. 1081/1 i 1081/7	
Zespół projektowy:	mgr inż. arch. Maria Jastrzębska UAN-8386/75/90	
	mgr inż. Katarzyna Jastrzębska-Domagala	
	mgr inż. arch. kraj. Katarzyna Kama	
Skala: różna	Data opracowania: grudzień 2017	Nr rys. 3
Projekt chroniony ustawą o prawach autorskich. Wszelkie prawa zastrzeżone.		Wersja: