


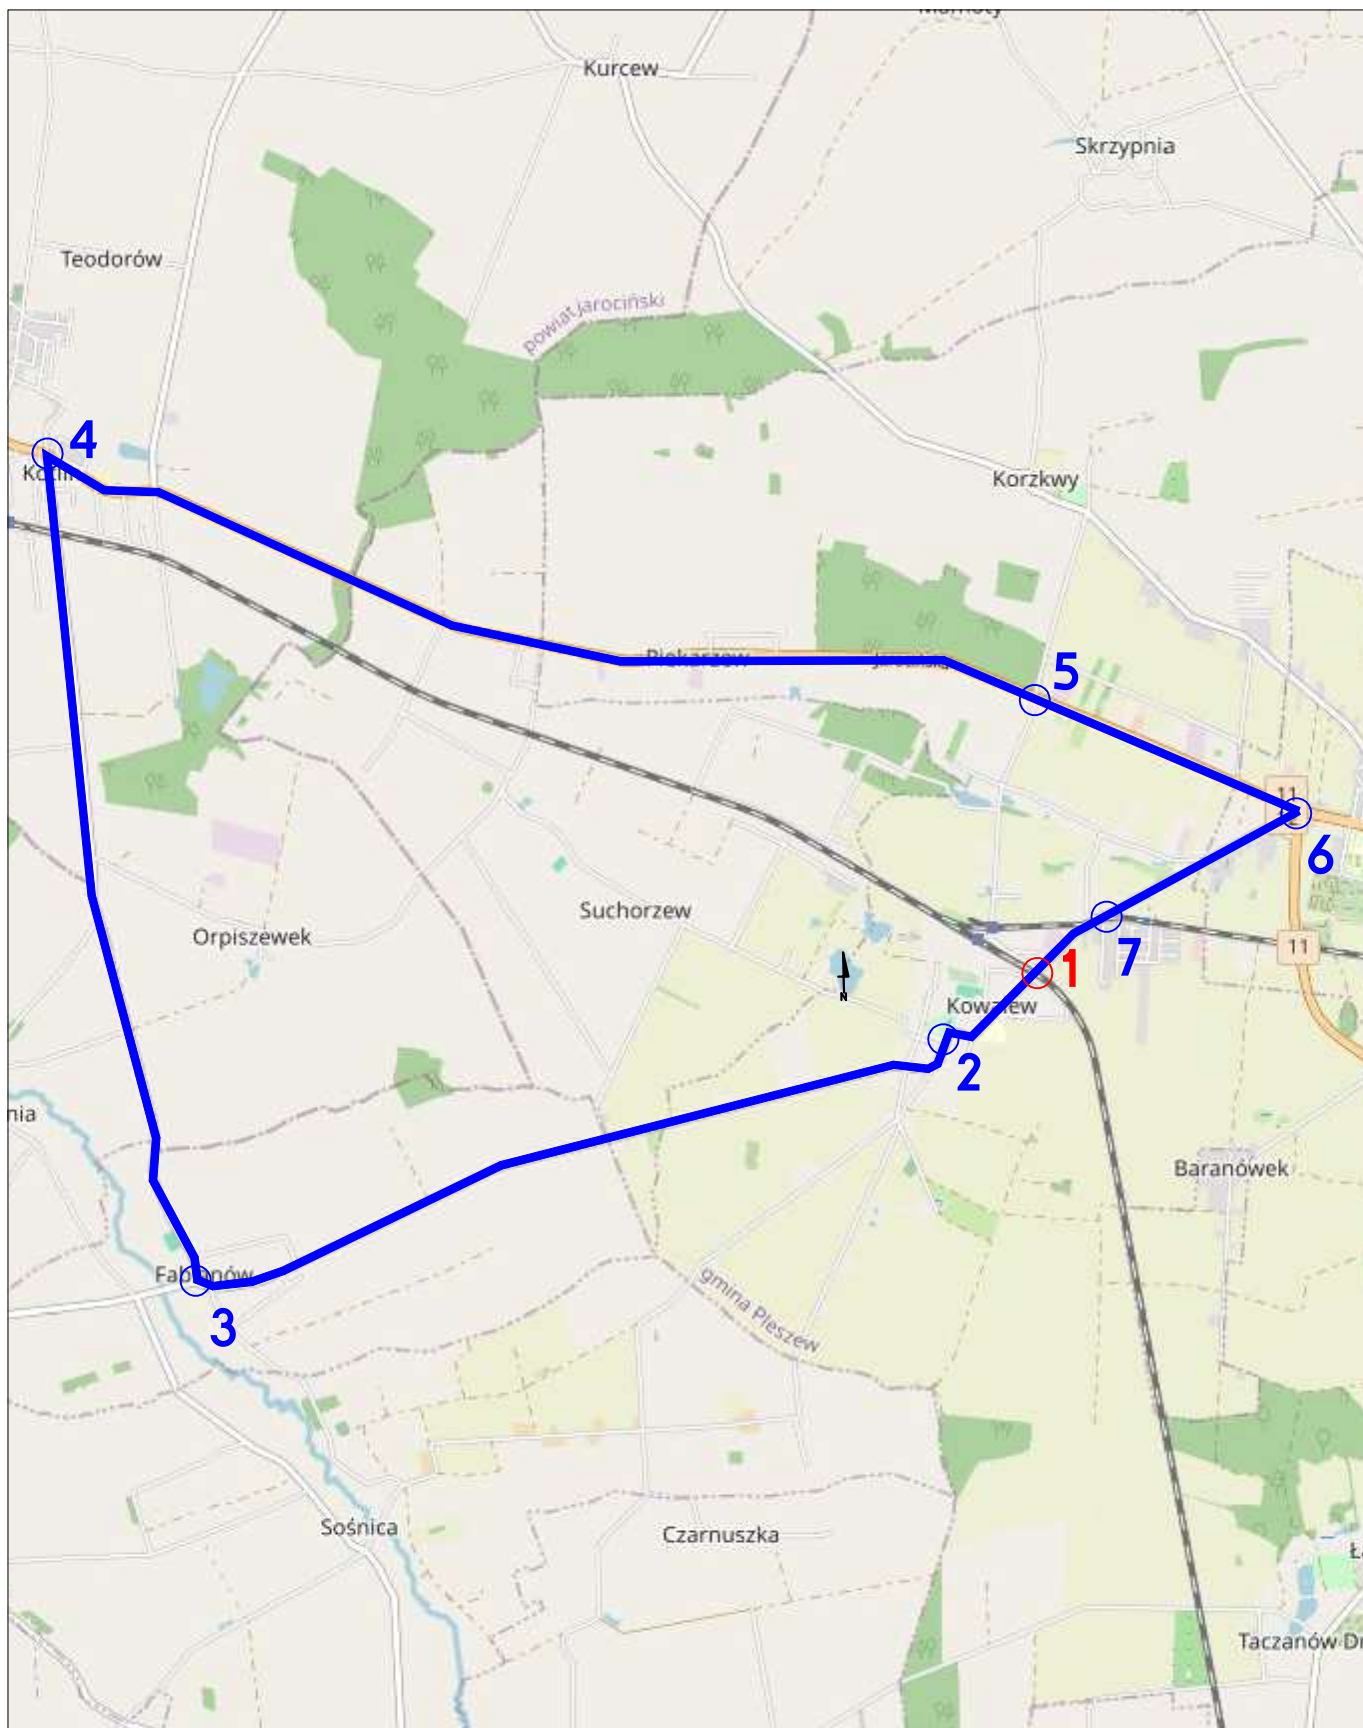

Jednostka Projektowa : DROMO PPU Dromo Sp z o.o.		Nazwa opracowania : Projekt Czasowej Organizacji ruchu na czas remontu przejazdu kolejowo-drogowego LK 272 Kluczbork - Poznań Główny km 113,705 w ciągu ul. Chrobrego (DP 4309P) w m. Kowalew (powiat pleszewski)	
Nr rys.: 0.1	Data: Styczeń 2024	Projektant: Wojciech Grzesiak Sprawdzający: inż. Wojciech Dymalski	
Skala:	Nazwa rysunku: schemat objazdu		
-	Budowa: Pleszew ul. Chrobrego ZRK		
		Podpis:	
		Podpis:	