


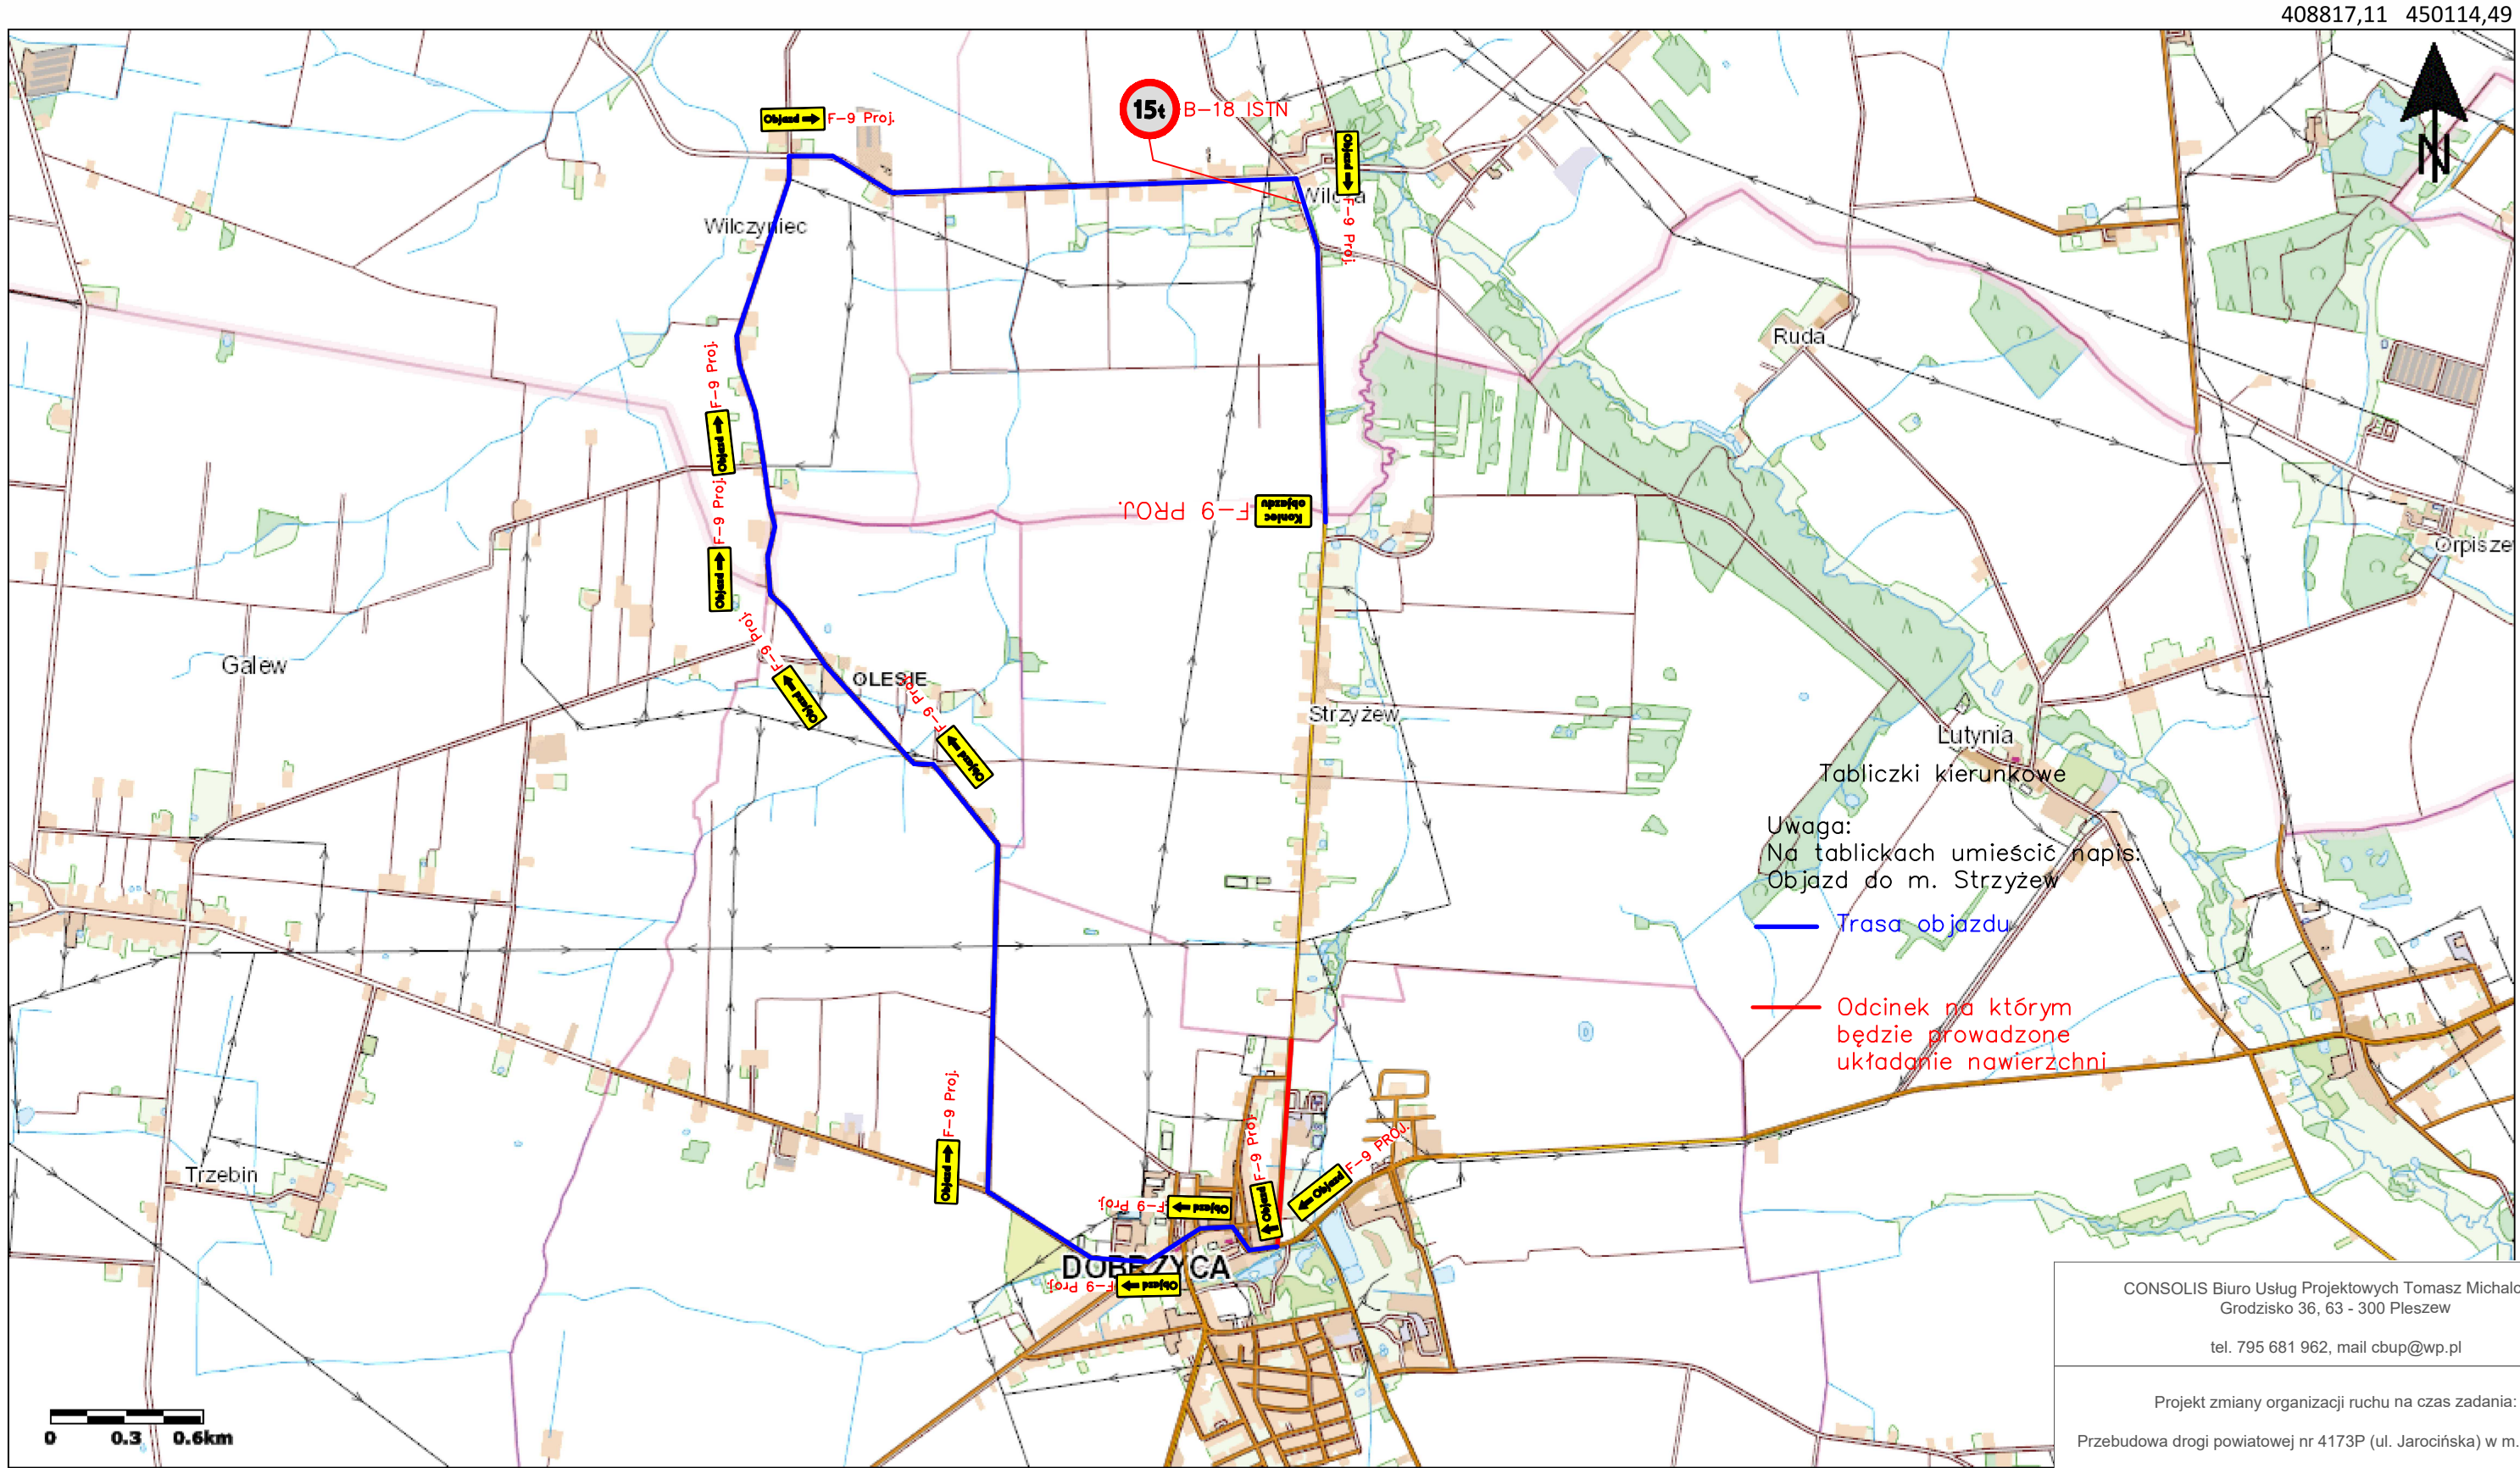

399027,51 444492,08

444492,08



Główny Urząd Geodezji i Kartografii
ul. Żurawia 6/12
00-926 Warszawa

Uwaga: Ten wydruk ma charakter wyłącznie poglądowy i w żadnym razie nie
© 2023 GUGiK Wszystkie prawa zastr.

CONSOLIS Biuro Usług Projektowych Tomasz Michalczak Grodzisko 36, 63 - 300 Pleszew tel. 795 681 962, mail cbup@wp.pl			
Projekt zmiany organizacji ruchu na czas zadania: Przebudowa drogi powiatowej nr 4173P (ul. Jarocińska) w m. Dobrzyca			
Schemat oznakowania objazdu Dobrzyca - Strzyżew	Nr rysunku:	Data: 09.2024 r.	Skala:
Adres inwest.:	Powiat pleszewski, Gmina Dobrzyca, ul. Jarocińska w m Dobrzyca		
Wykonawca:	P.P.H.U. SZYMCZAK Bachorzew, ul. Nowy Świat 1a, 63 - 200 Jarocin		
Opracował:	mgr inż. Tomasz Michalczak		