


OBSZAR ZDEGRADOWANY GMINY WĄGROWIEC

Załącznik Nr 19 do Uchwały Nr XXI/231/2026
Rady Gminy Wągrowiec z dnia 19.01.2026 r.

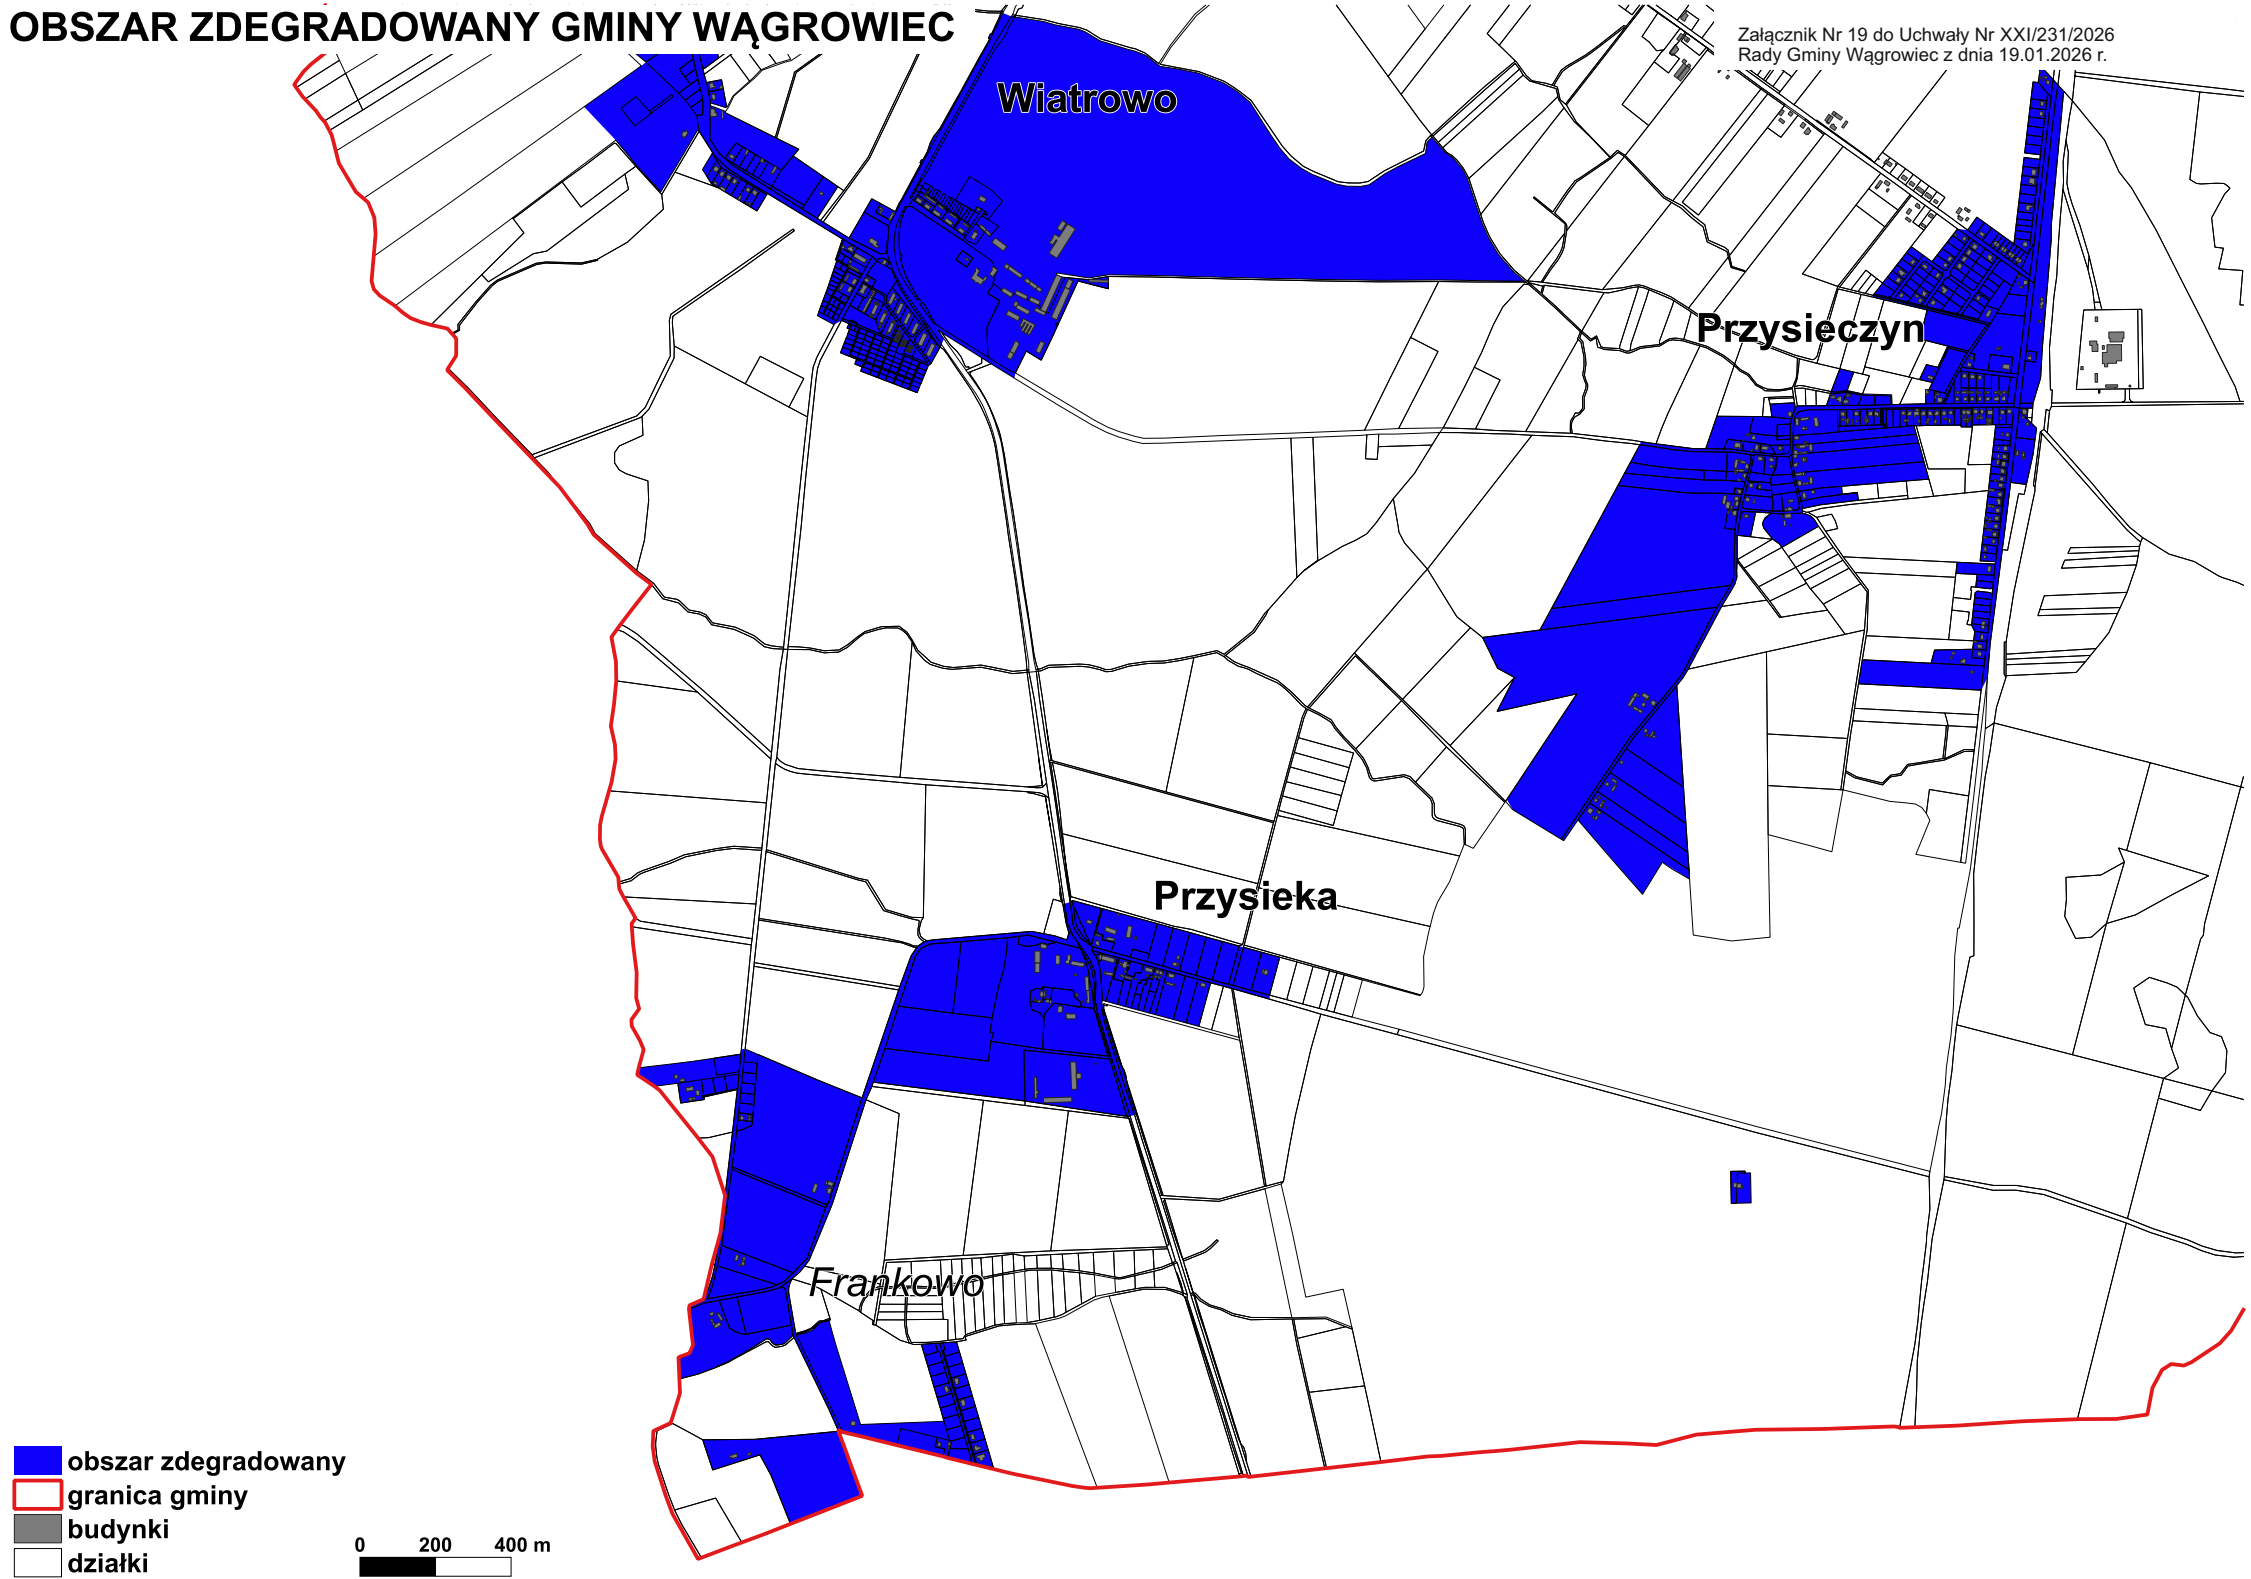

- obszar zdegradowany
- granica gminy
- budynki
- działki

0 200 400 m