


OBSZAR REWITALIZACJI GMINY WĄGROWIEC

Załącznik Nr 22 do Uchwały Nr XXI/231/2026
Rady Gminy Wągrowiec z dnia 19.01.2026 r.

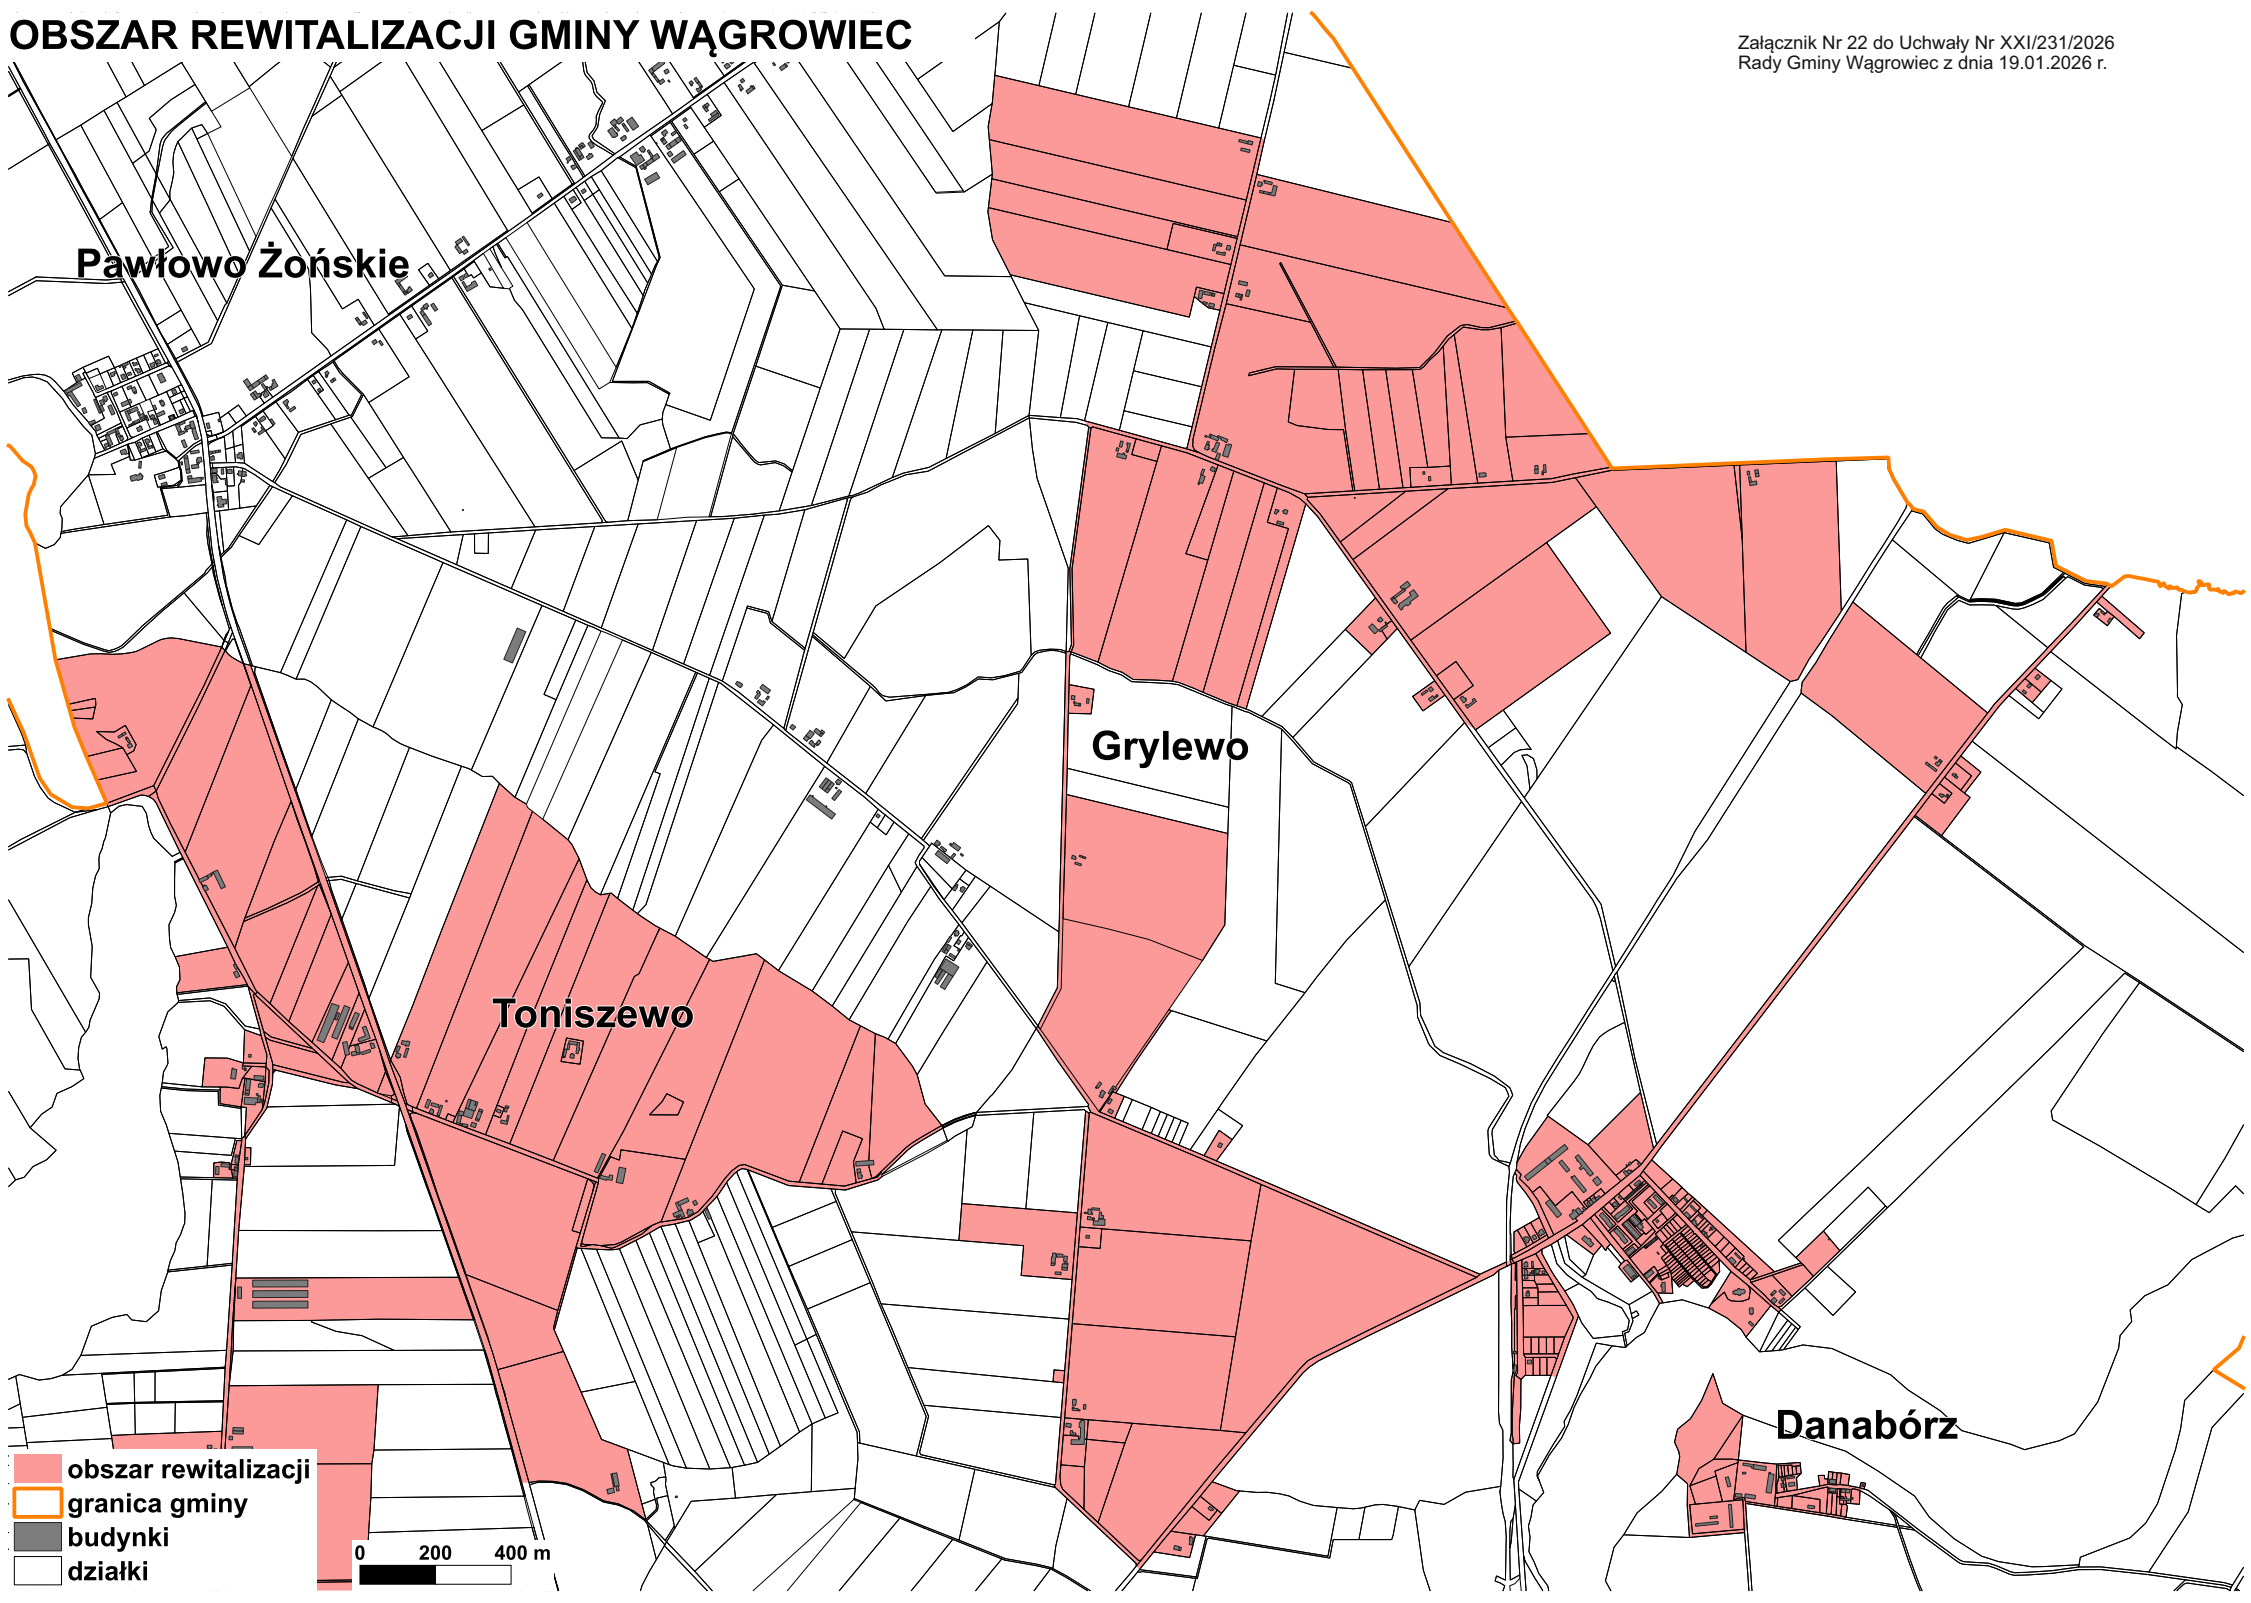

Pawłowo Żońskie

Grylewo

Toniszewo

Danabórz

- obszar rewitalizacji
- granica gminy
- budynki
- działki

0 200 400 m