


OBSZAR ZDEGRADOWANY GMINY WĄGROWIEC

Załącznik Nr 3 do Uchwały Nr XXI/231/2026
Rady Gminy Wągrowiec z dnia 19.01.2026 r.

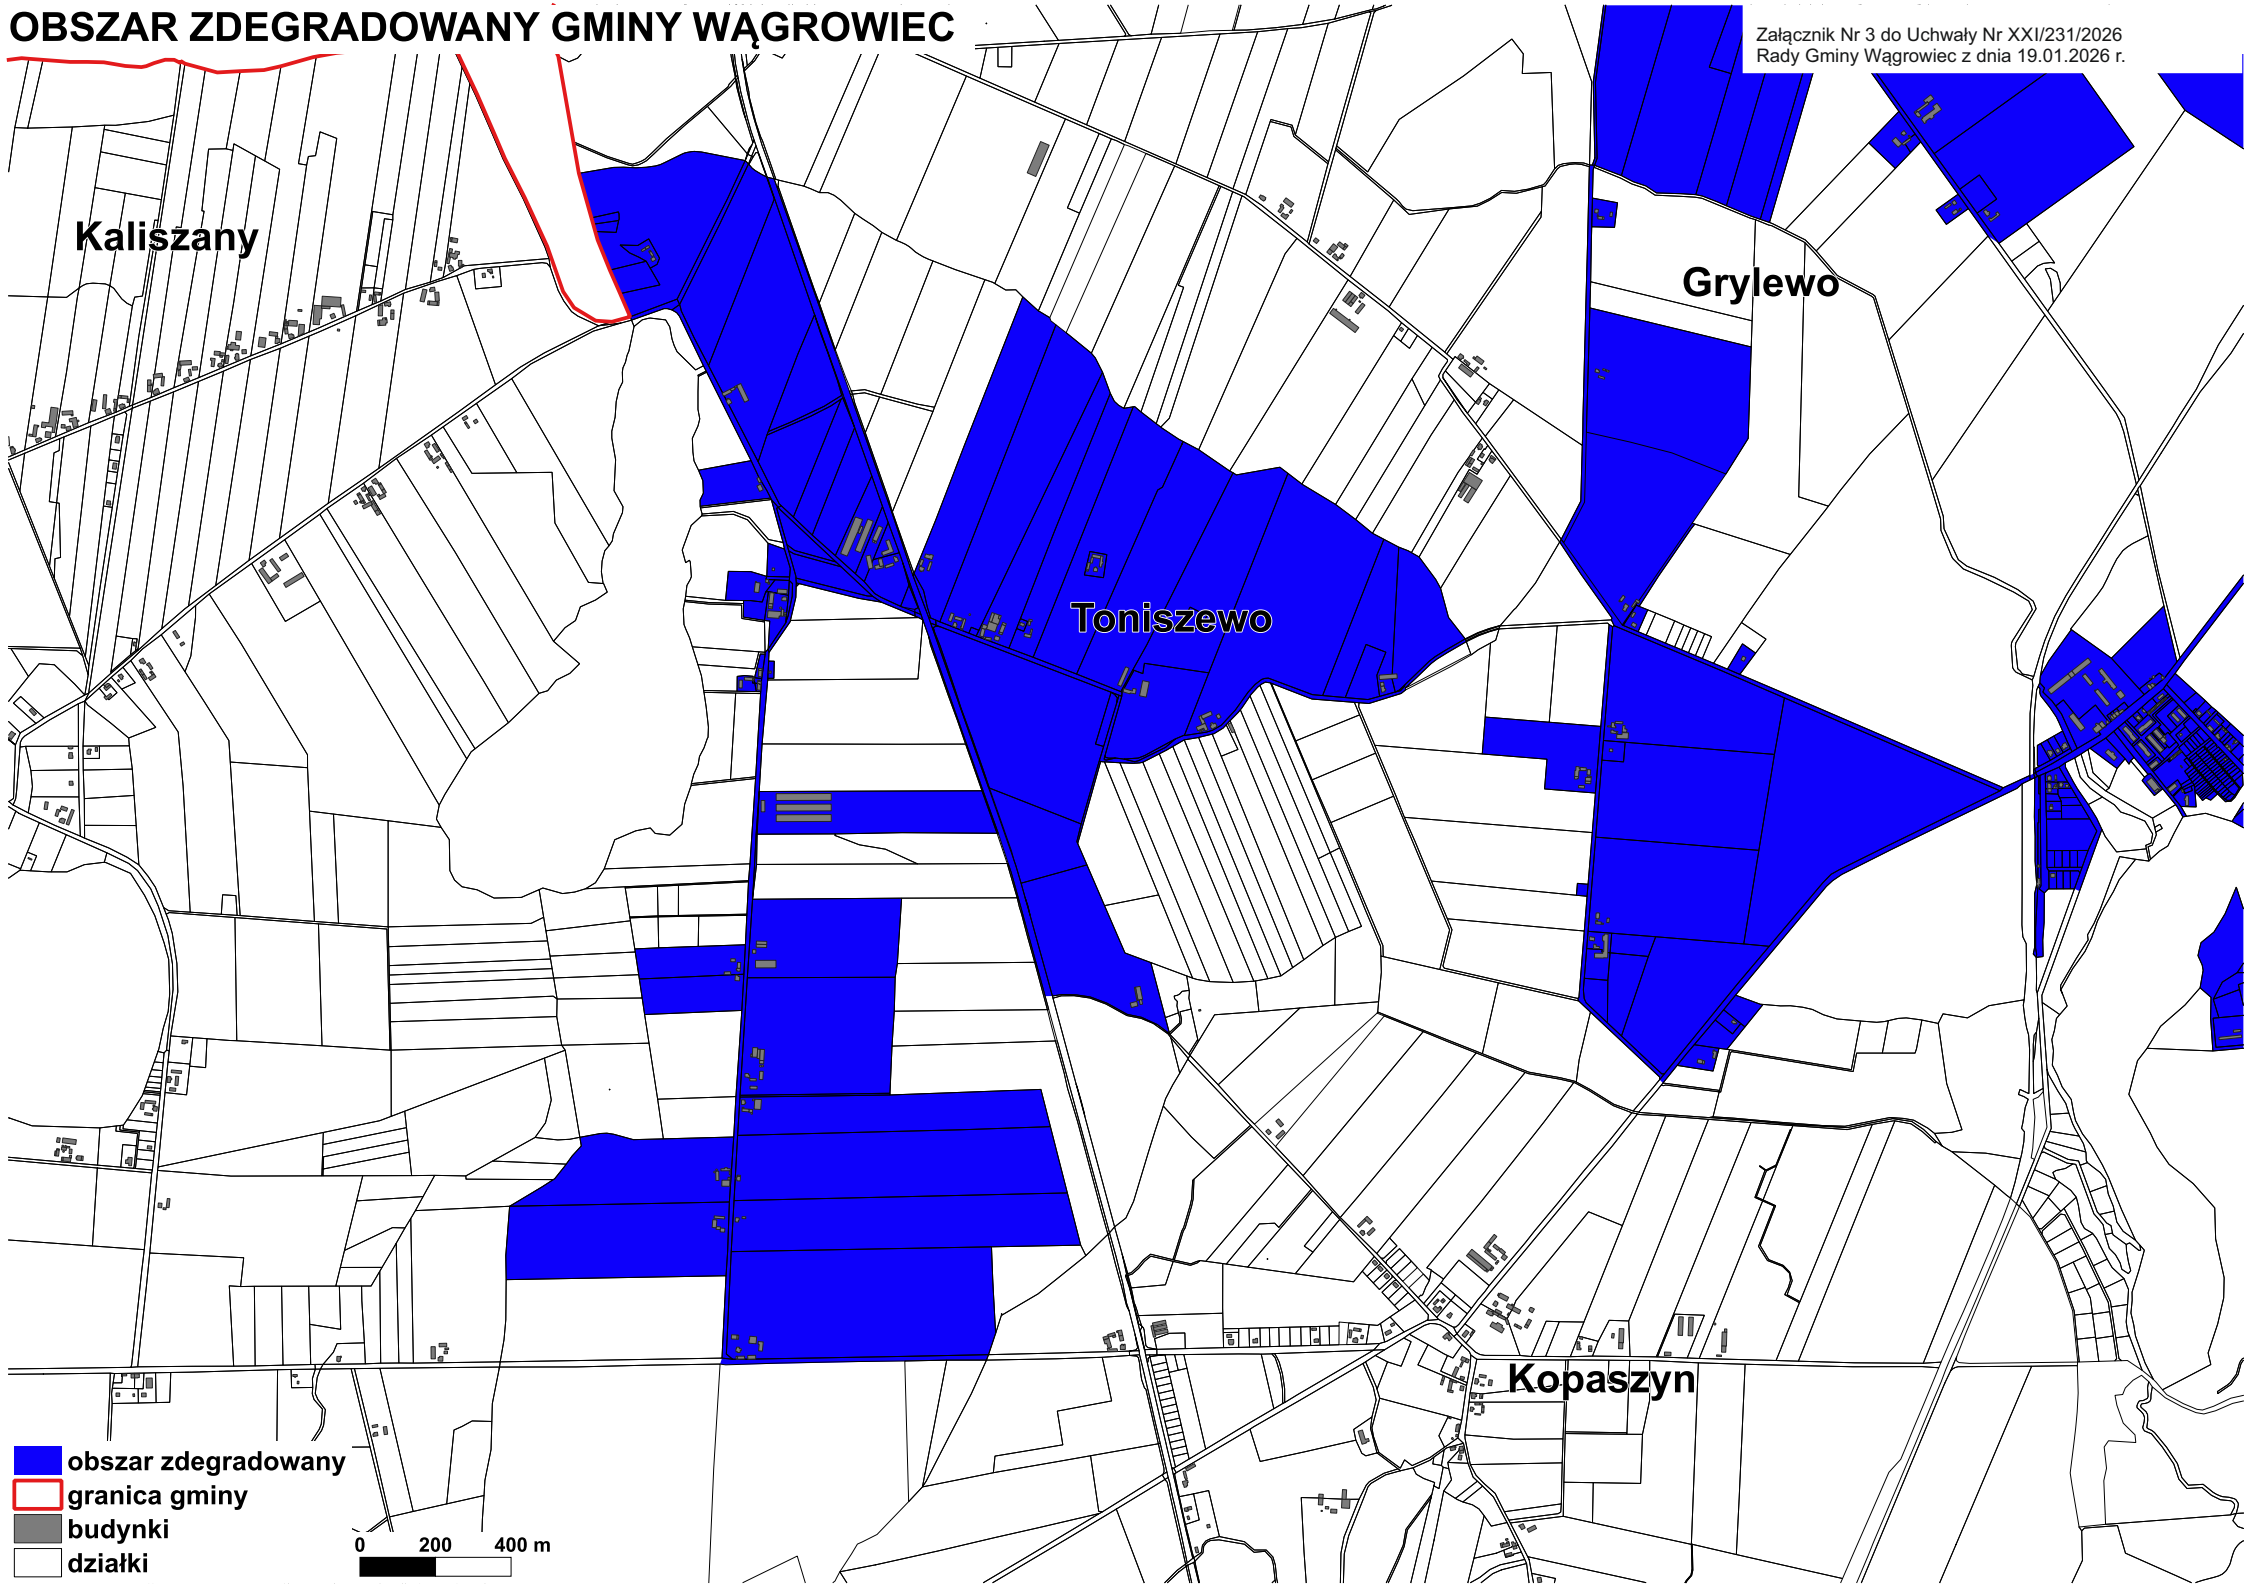

obszar zdegradowany

granica gminy

budynki

działki

0200400 m