


OBSZAR REWITALIZACJI GMINY WĄGROWIEC

Załącznik Nr 32 do Uchwały Nr XXI/231/2026
Rady Gminy Wągrowiec z dnia 19.01.2026 r.

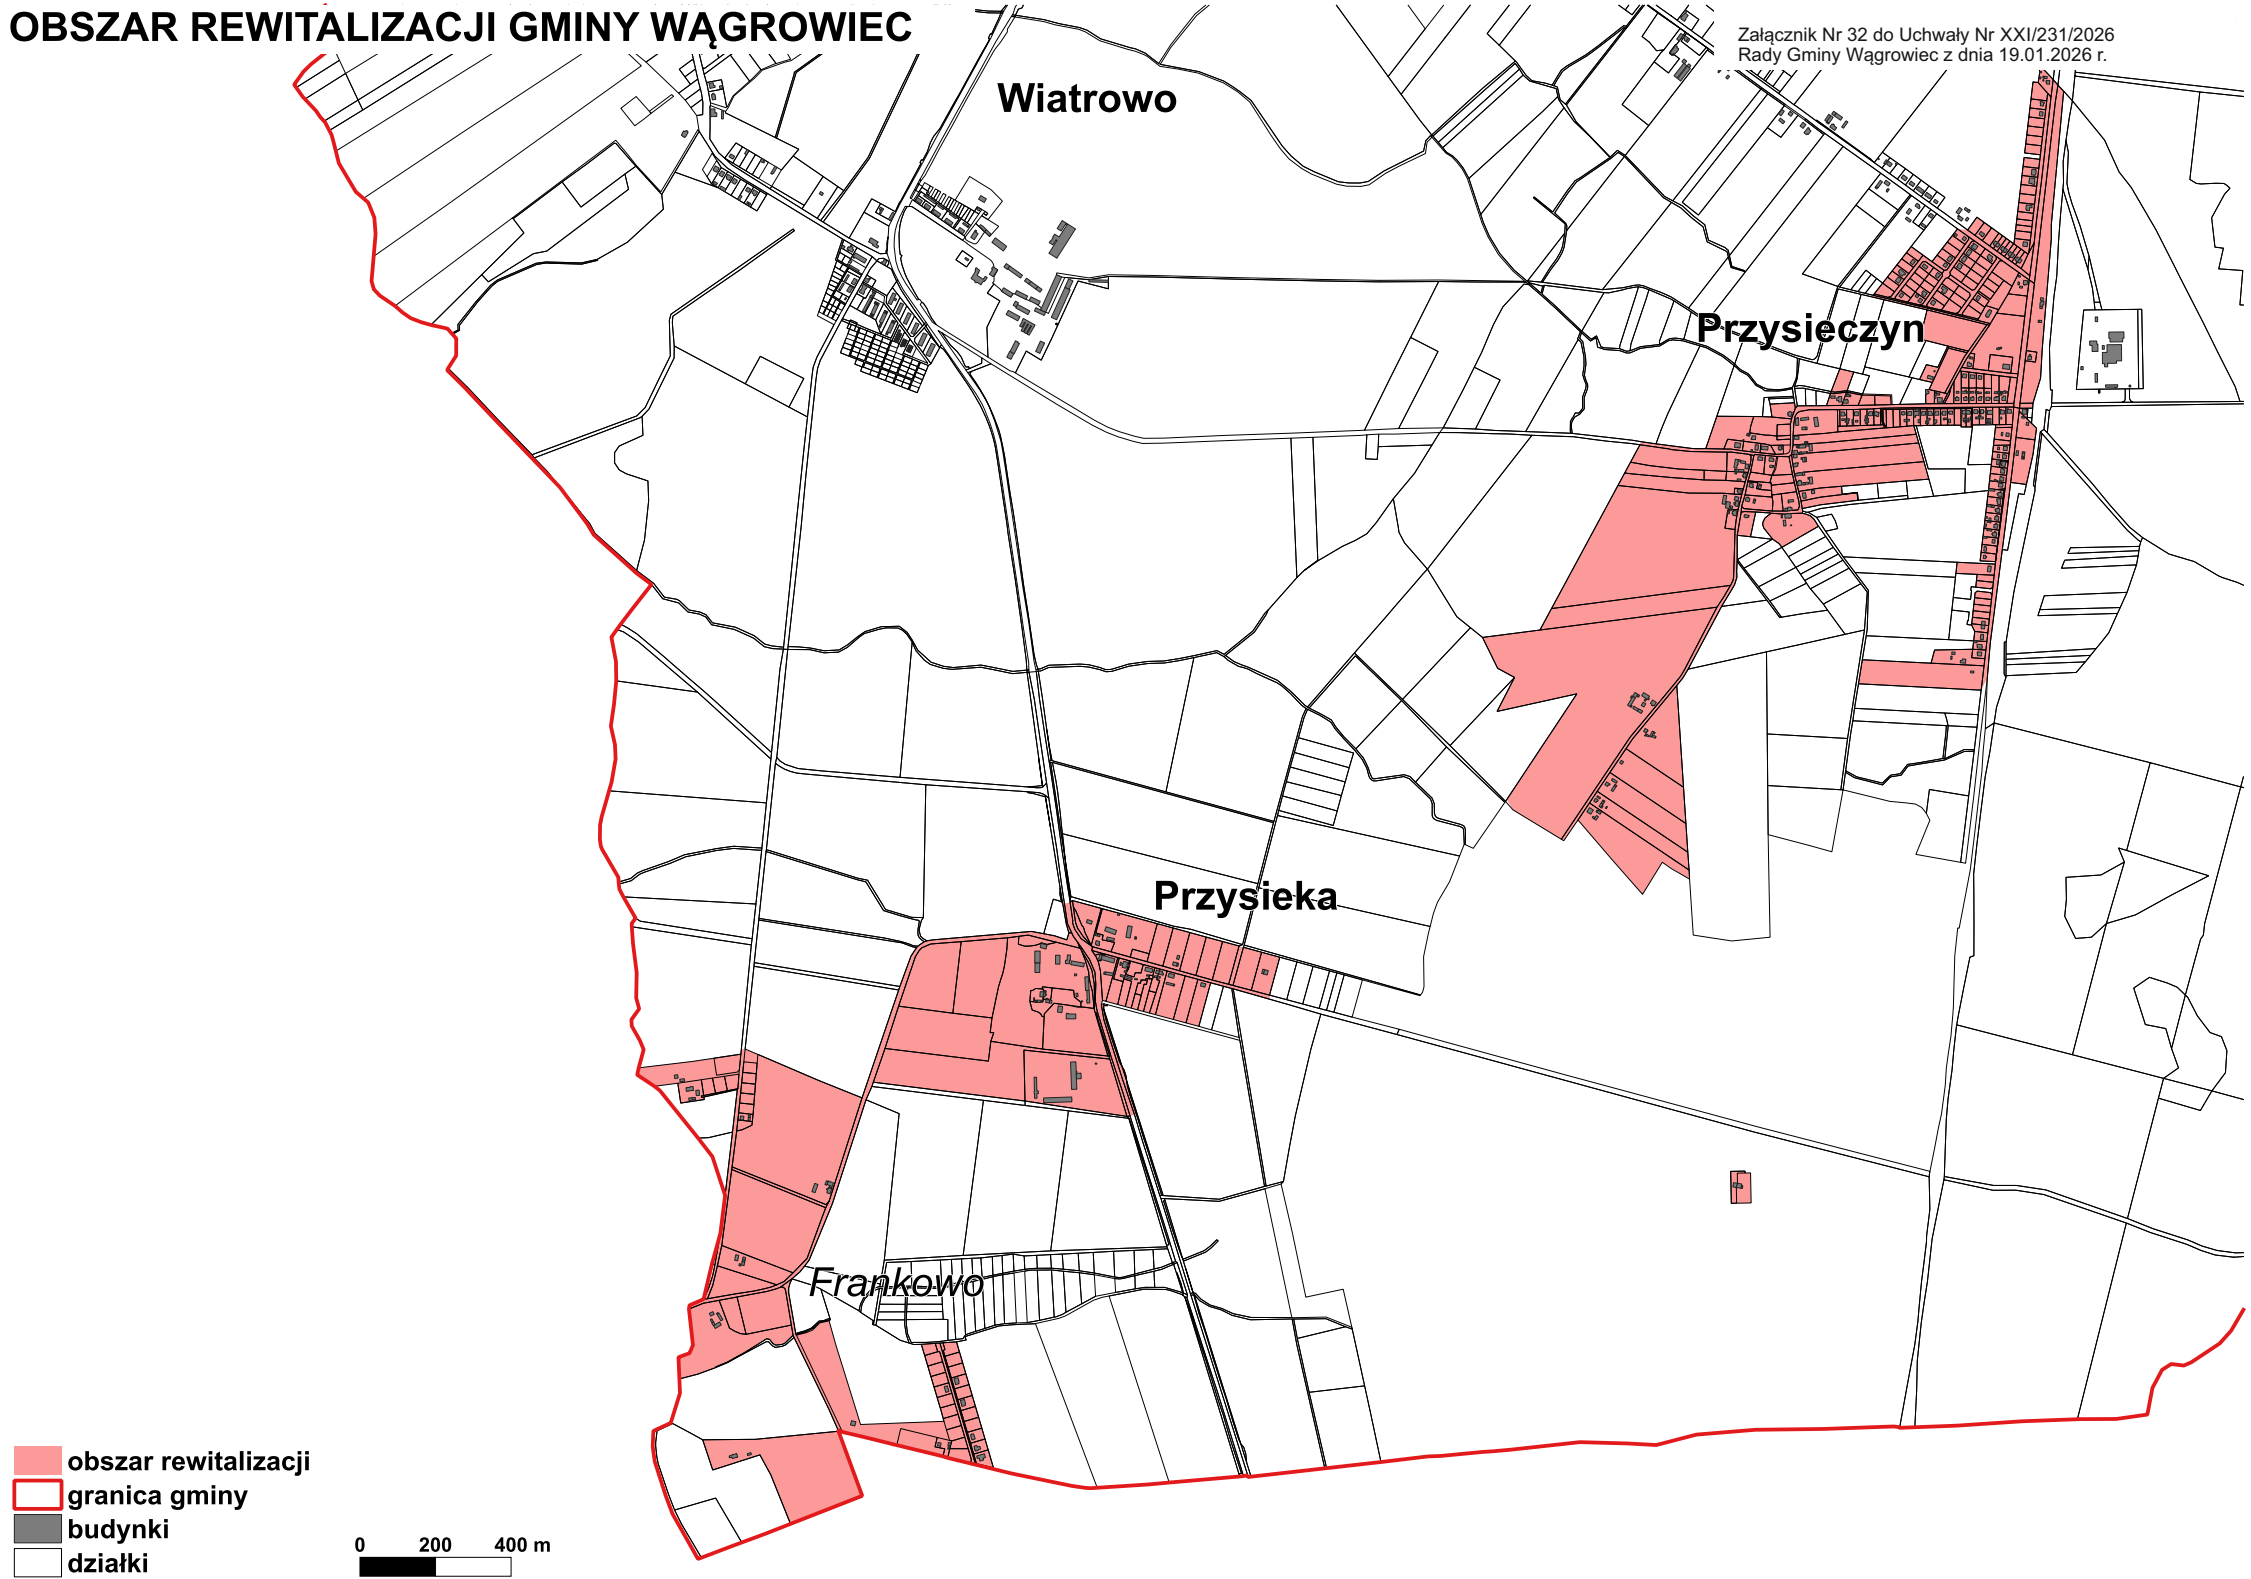

- obszar rewitalizacji
- granica gminy
- budynki
- działki

0 200 400 m