


Schemat objazdu

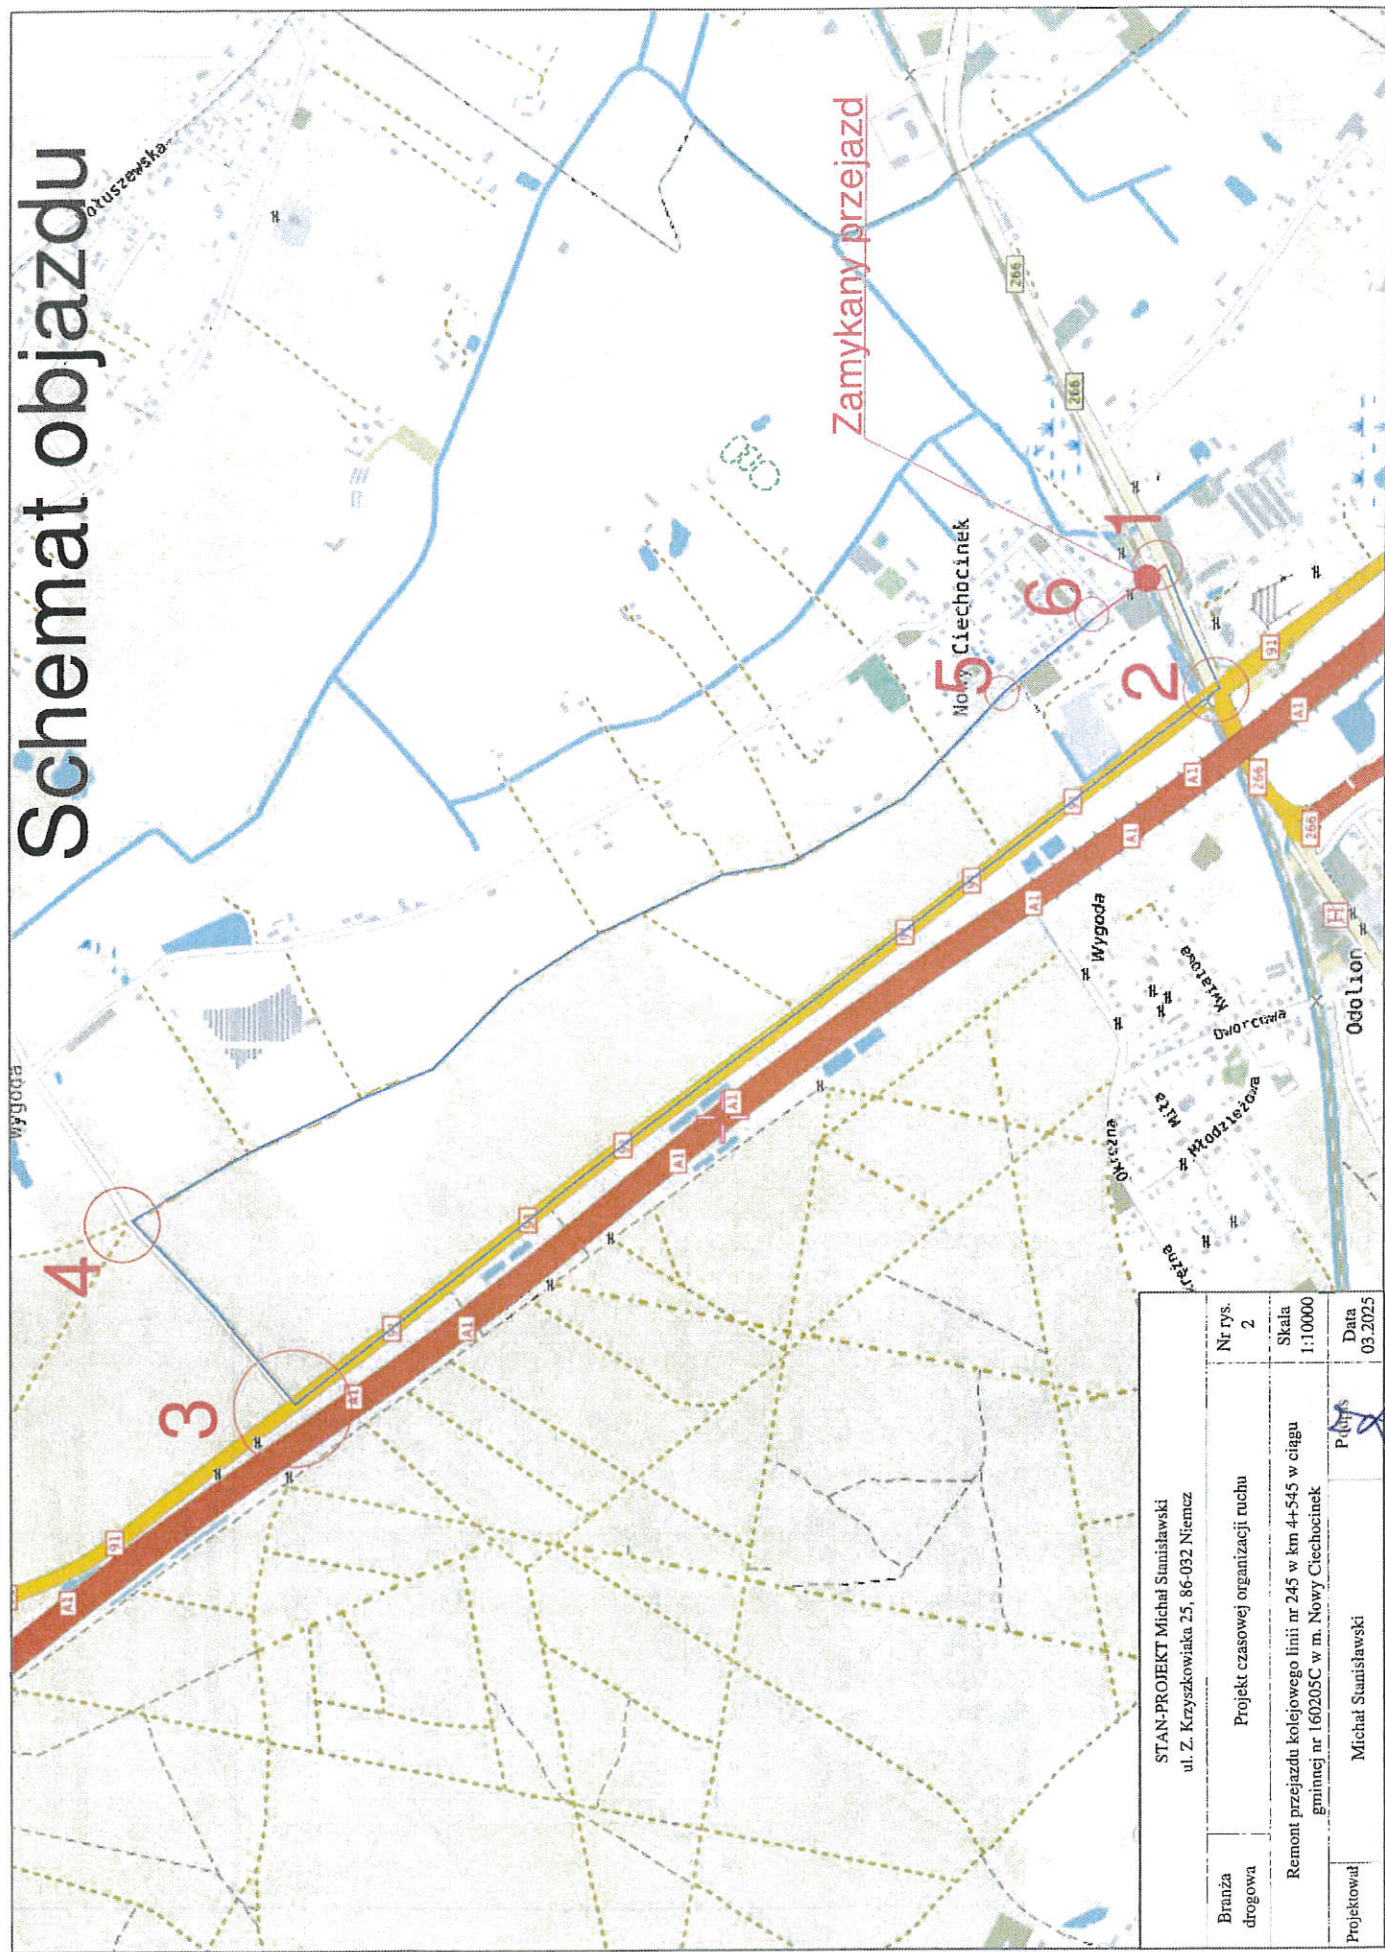

STAN-PROJEKT Michał Stanisławski ul. Z. Krzyszkowiaka 25, 86-032 Niemcz		Nr rys. 2	Data 03.2025
Branża drogowa	Projekt czasowej organizacji ruchu	Skala 1:10000	
Remont przejazdu kolejowego linii nr 245 w km 4+545 w ciągu gminnej nr 160205C w m. Nowy Ciechocinek		Piętro	
Projektował	Michał Stanisławski		