


ZMIANA MIEJSCOWEGO PLANU
ZAGOSPODAROWANIA PRZESTRZENNEGO
DLA OBSZARU POŁOŻONEGO W OBRĘBIE EWIDENCYJNYM
OTŁO CZYN, GMINA ALEKSANDRÓW KUJAWSKI

CZĘŚĆ GRAFICZNA PLANU
SKALA 1:1000


Oznaczenia obowiązujące:

-  granica obszaru objętego planem
-  linia rozgraniczająca tereny o różnym przeznaczeniu lub różnych zasadach zagospodarowania
- 1U-PP-PS

 symbol przeznaczenia terenu
-  nieprzekraczalna linia zabudowy
-  wymiarowanie (w metrach)
-  linia elektroenergetyczna średniego napięcia 15kV wraz z pasem technicznym
- przeznaczenie terenu:

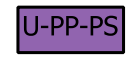 U-PP-PS

 teren usług lub produkcji przemysłowej lub składów i magazynów

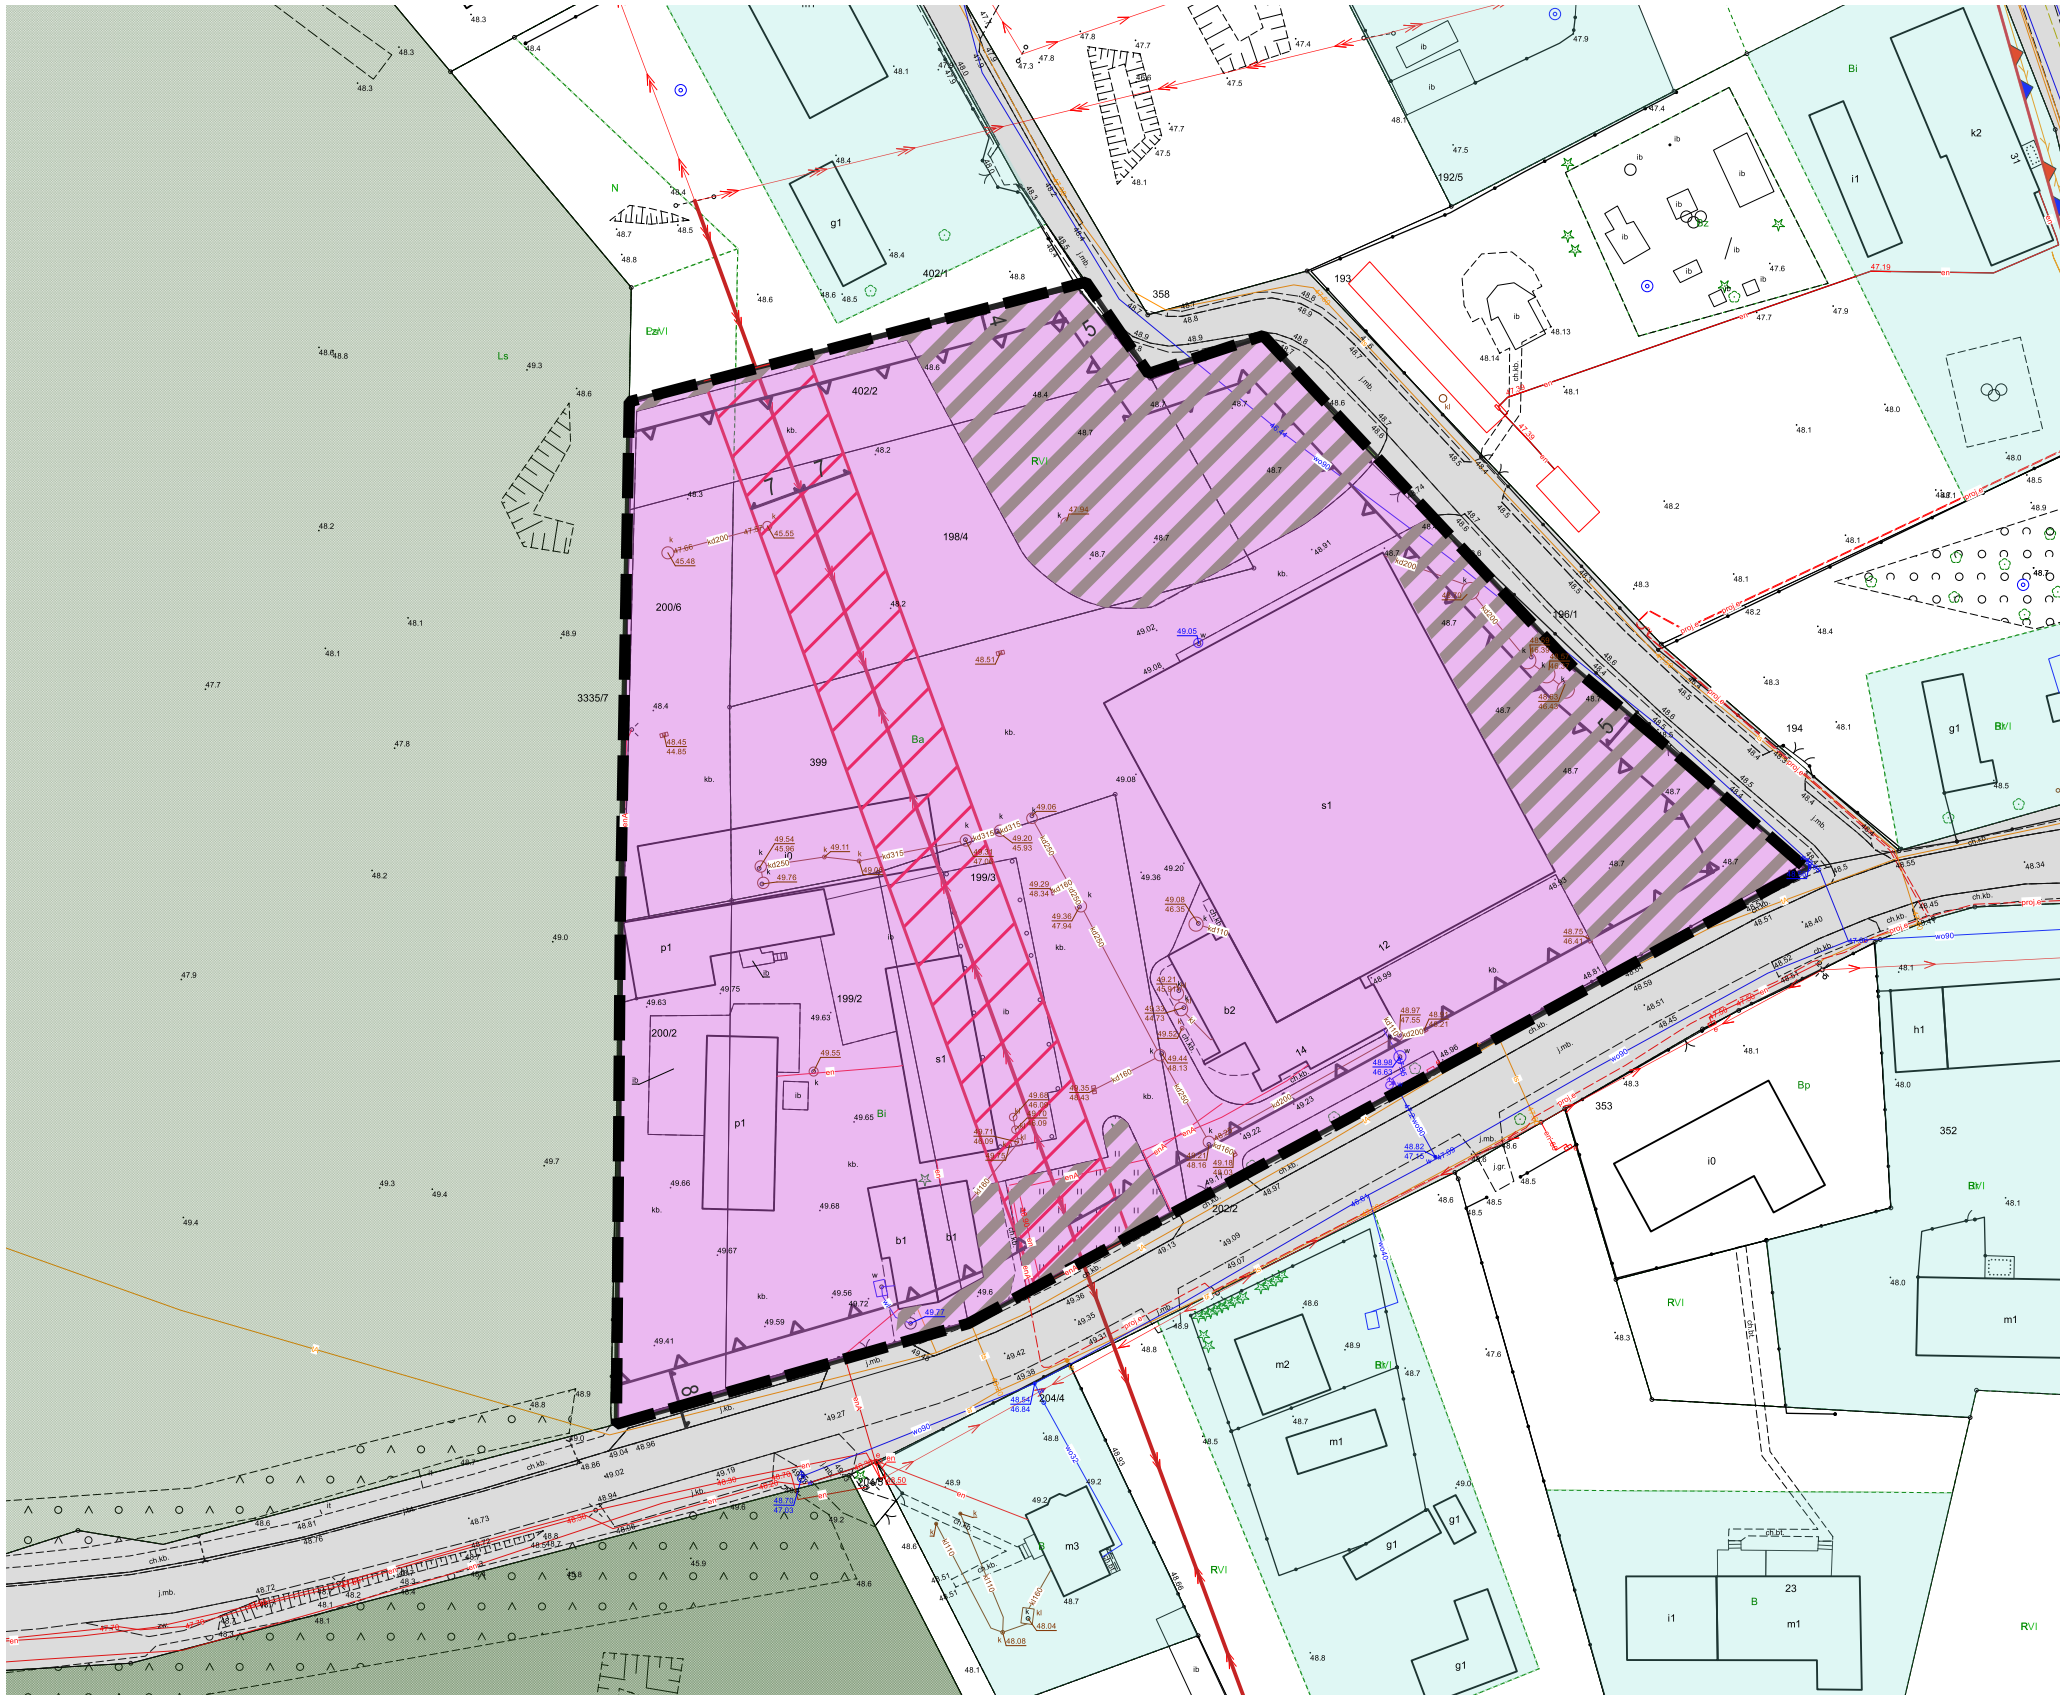

RYSUNEK SPORZĄDZONO NA PODSTAWIE ZBIORU DANYCH W SKALI 1:1000
Z ZASOBU STAROSTWA POWIATOWEGO W ALEKSANDROWIE KUJAWSKIM
W UKŁADZIE WSPÓŁRZĘDNYCH ETRF2000-PL/CS2000/18

LICENCJA NR GN.Go.6642.442.2025_0401_P (ZBIÓR DANYCH EGIB)
LICENCJA NR GN.Go.6642.441.2025_0401_P (ZBIÓR DANYCH GESUT)
LICENCJA NR GN.Go.6642.444.2025_0401_P (ZBIÓR DANYCH BDOT500)

ZAŁĄCZNIK NR 1
DO UCHWAŁY NR.....
RADY GMINY ALEKSANDRÓW KUJAWSKI
Z DNIA.....

UCHWAŁA OGŁOSZONA
W DZIENNIKU URZĘDOWYM
WOJEWÓDZTWA KUJAWSKO-POMORSKIEGO
POZ..... Z DNIA.....

0 25 50 75 100 m



- WYRYS ZE STUDIUM UWARUNKOWAŃ
I KIERUNKÓW ZAGOSPODAROWANIA
PRZESTRZENNEGO GMINY
ALEKSANDRÓW KUJAWSKI**
-  GRANICA OBSZARU OBJĘTEGO PLANEM
- Obszary zabudowy wg dominującej funkcji zagospodarowania

 zabudowy mieszkaniowej jednorodzinnej i zabudowy usługowej

 koncentracji zabudowy usługowej

Obszary rozwoju aktywności gospodarczej

 obiektów produkcyjnych, składów, magazynów i zabudowy usługowej

Obszary leśne przestrzeni produkcyjnej

 lasy państwowe ochronne typu glebochronnego

Systemy infrastruktury technicznej

 piesze szlaki turystyczne

Obiekty szczególne

 placówka oświatowa