


ZAGOSPODAROWANIE PLAŻ
GINA WŁADYSŁAWOWO
arkusz 1/16



załącznik nr 1 - Karwia K-II
1:1000

Legenda do planów zagospodarowania plaż

	utwardzone dojścia na plażę (drewniane bądź betonowe elementy rozbiórne)
	utwardzone dojścia na plażę przewidywane do oświetlenia i doprowadzenia mediów
	ciąg pieszy rekreacyjny (deptak)
	dojścia nieutwardzone
	numer dojścia
	punkt ratownictwa WOPR
	obszar kąpieliska strzeżonego
	plażowe elementy zabawowe
	zespół sanitarny
	punkt gastronomiczny z własnym zapleczem sanitarnym
	teren ewentualnych imprez promocyjno-rozrywkowych
	strefa rekreacji i wypoczynku
	tereny rekreacyjno-sportowe
	wypożyczalnia sprzętu plażowego
	usługi wodne
	inne usługi plażowe

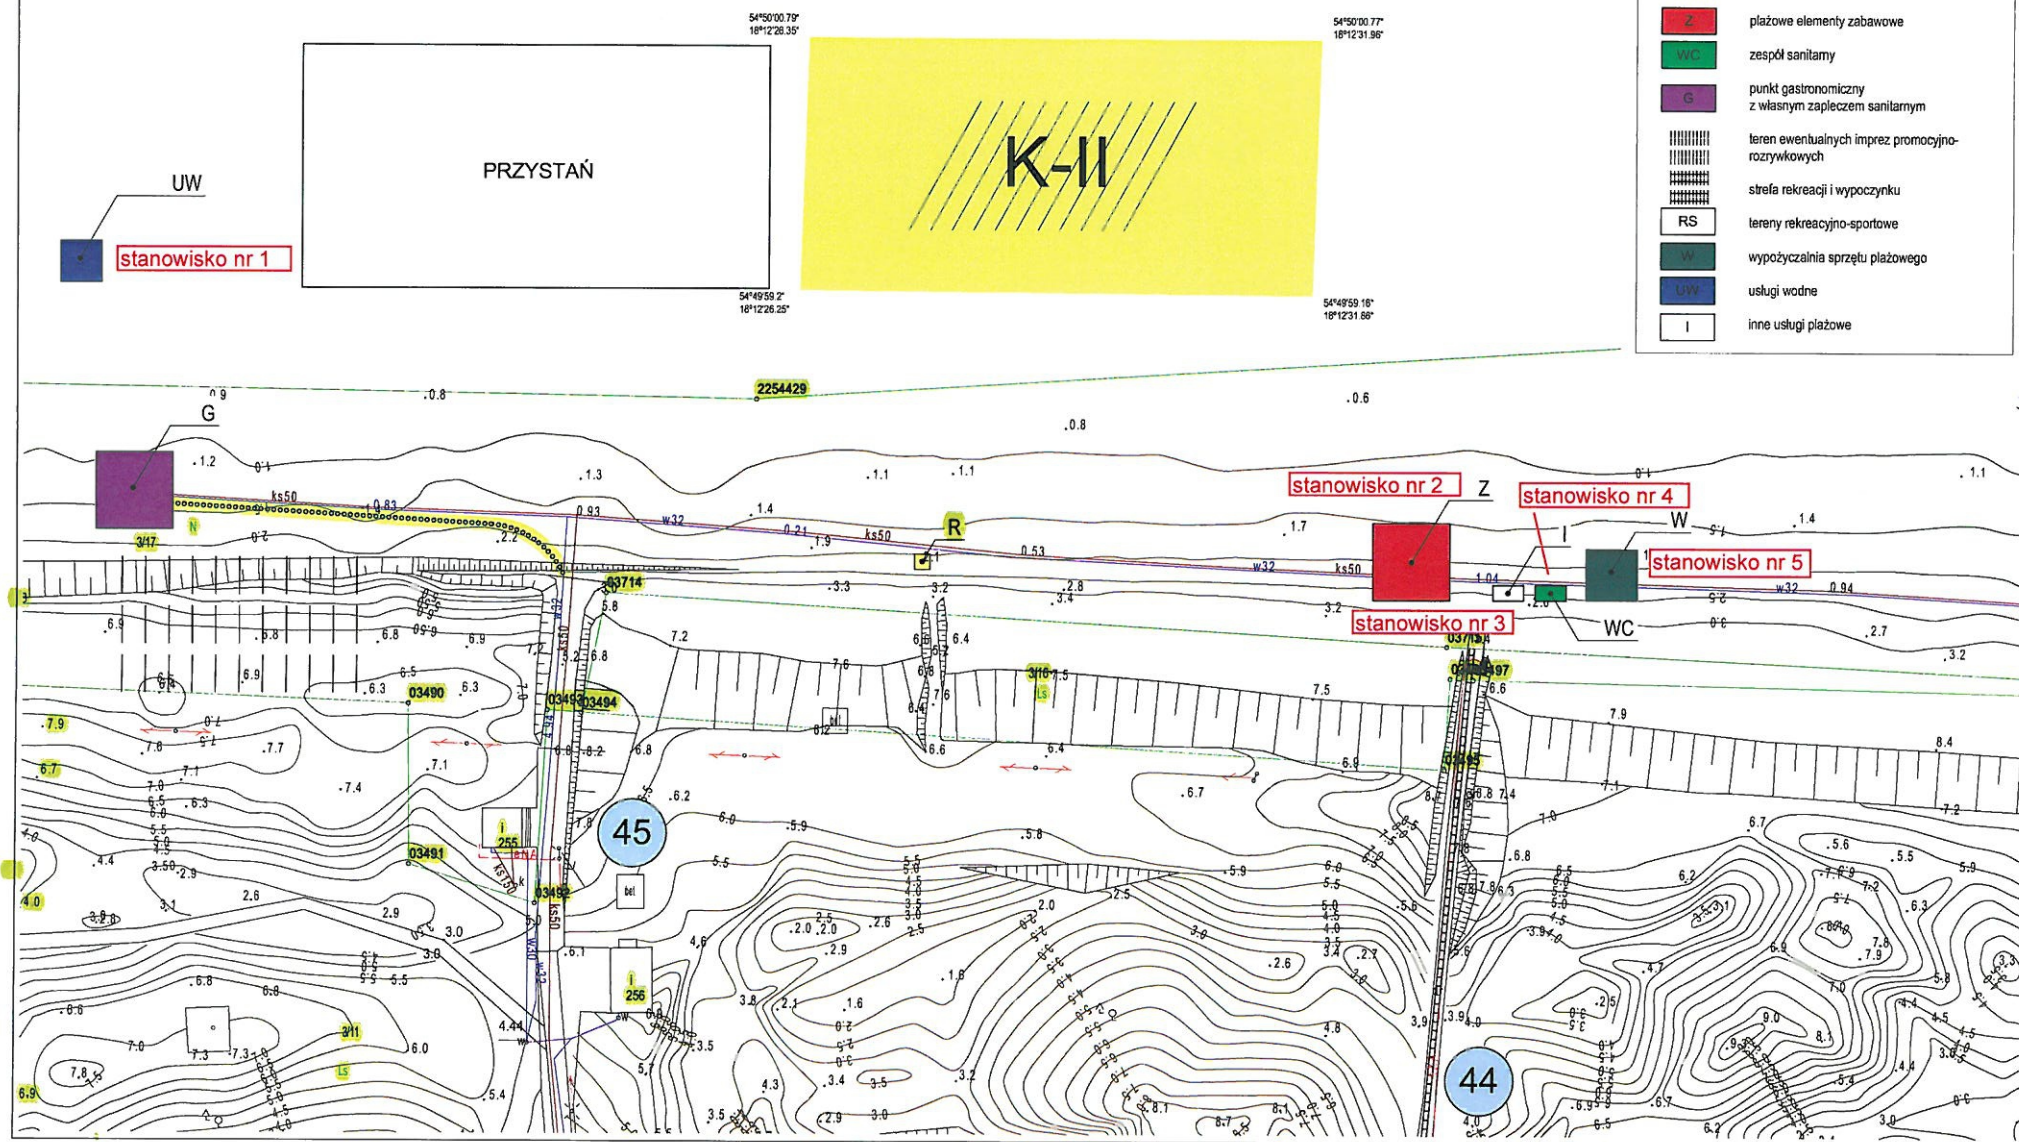


ZAGOSPODAROWANIE PLAŻ GMINA WŁADYSŁAWOWO arkusz 2/16



załącznik nr 1 - Karwia K-I
1:1000

30°00' 77"
12°31' 96"

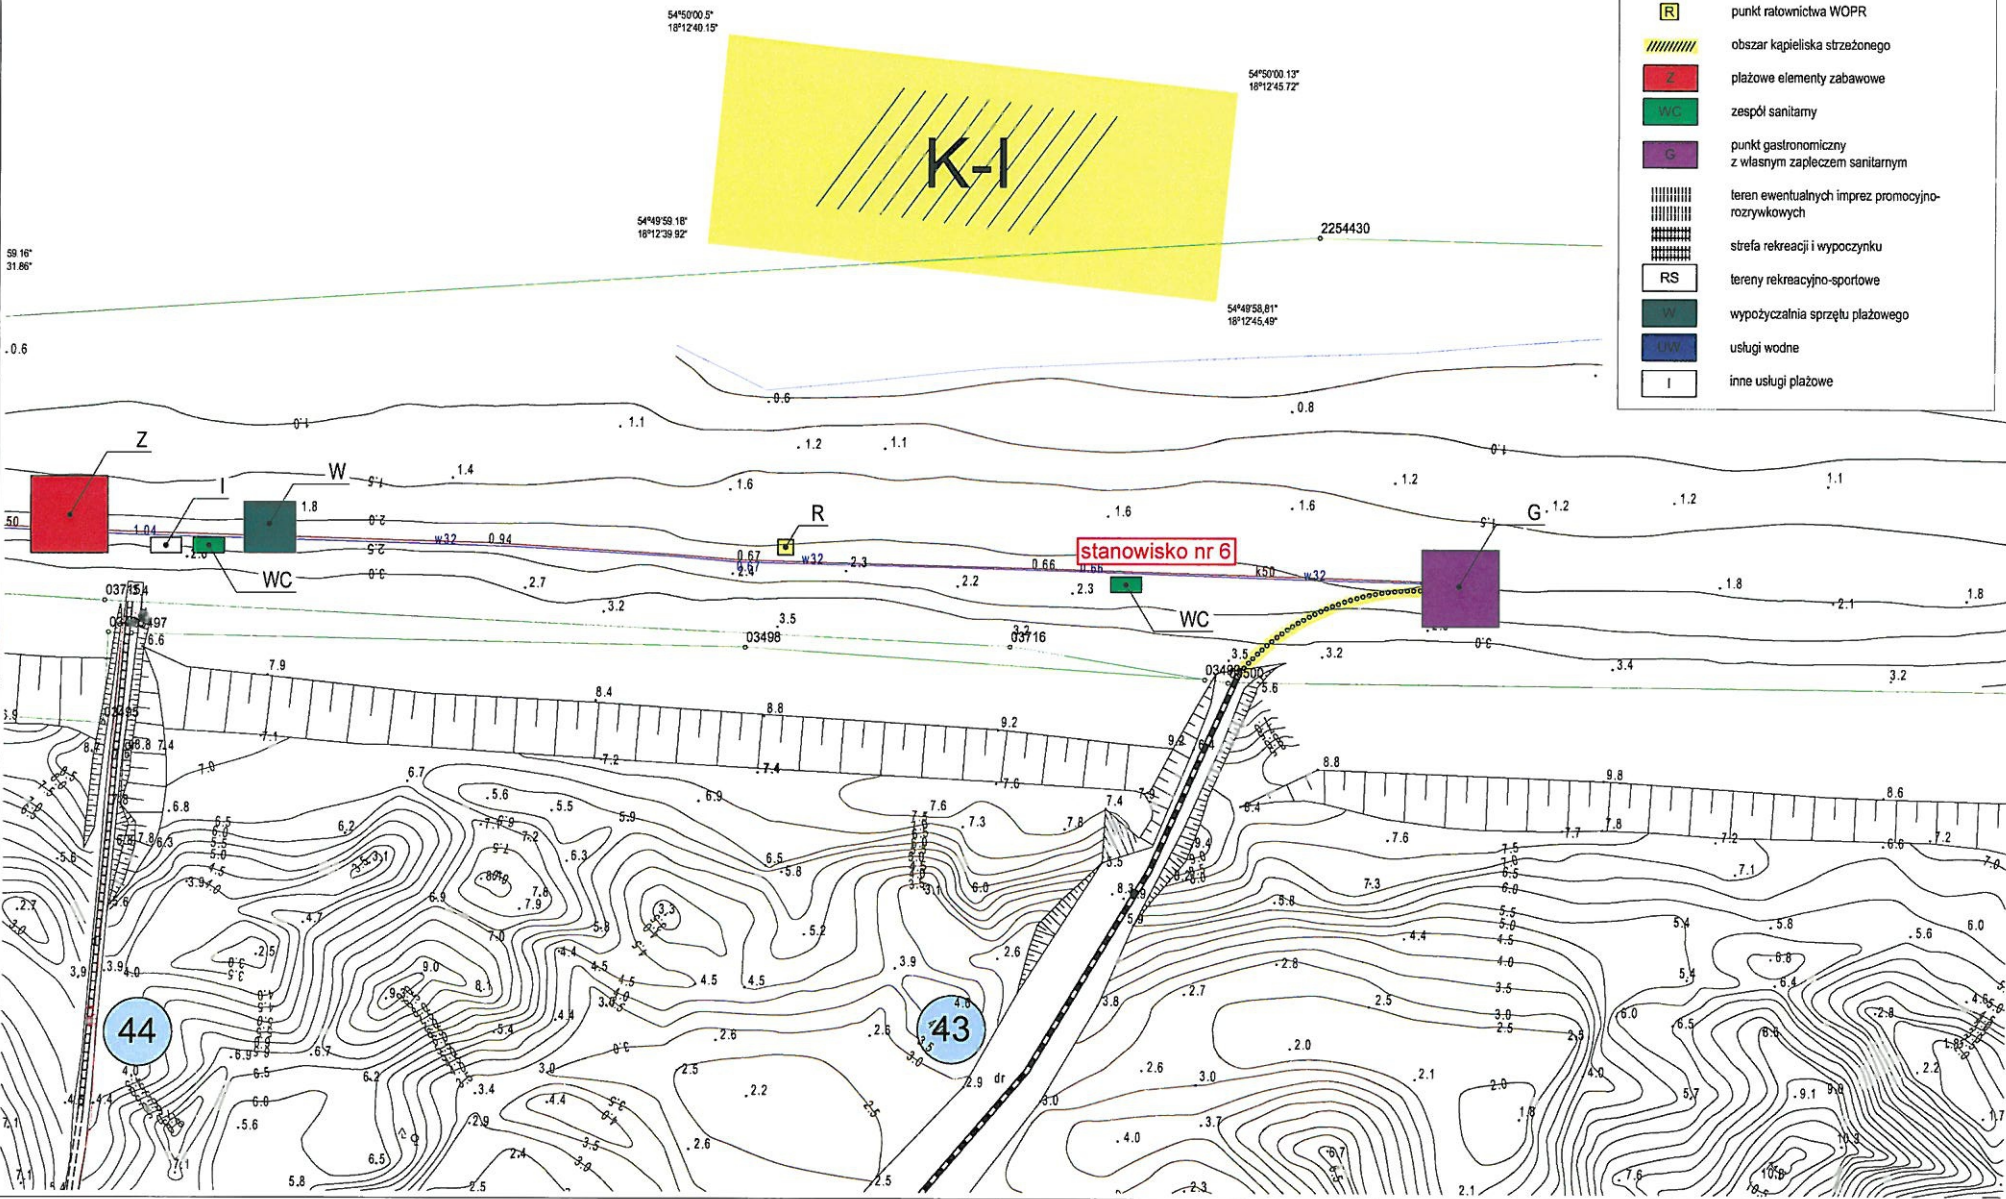


Legenda do planów zagospodarowania plaż

- utwardzone dojścia na plażę (drewniane bądź betonowe elementy rozbiegalne)
- utwardzone dojścia na plażę przewidywane do oświetlenia i doprowadzenia mediów
- ciąg pieszy rekreacyjny (deptak)
- dojścia nieutwardzone
- numer dojścia
- punkt ratownictwa WOPR
- obszar kąpieliska strzeżonego
- plażowe elementy zabawowe
- zespół sanitarny
- punkt gastronomiczny z własnym zapleczem sanitarnym
- teren ewentualnych imprez promocyjno-rozrywkowych
- strefa rekreacji i wypoczynku
- RS
- tereny rekreacyjno-sportowe
- wypożyczalnia sprzętu plażowego
- usługi wodne
- inne usługi plażowe

ZAGOSPODAROWANIE PLAŻ
GMINA WŁADYSŁAWOWO
arkusz 4/16




załącznik nr 1 - Ostrowo Kolonia
 1:1000

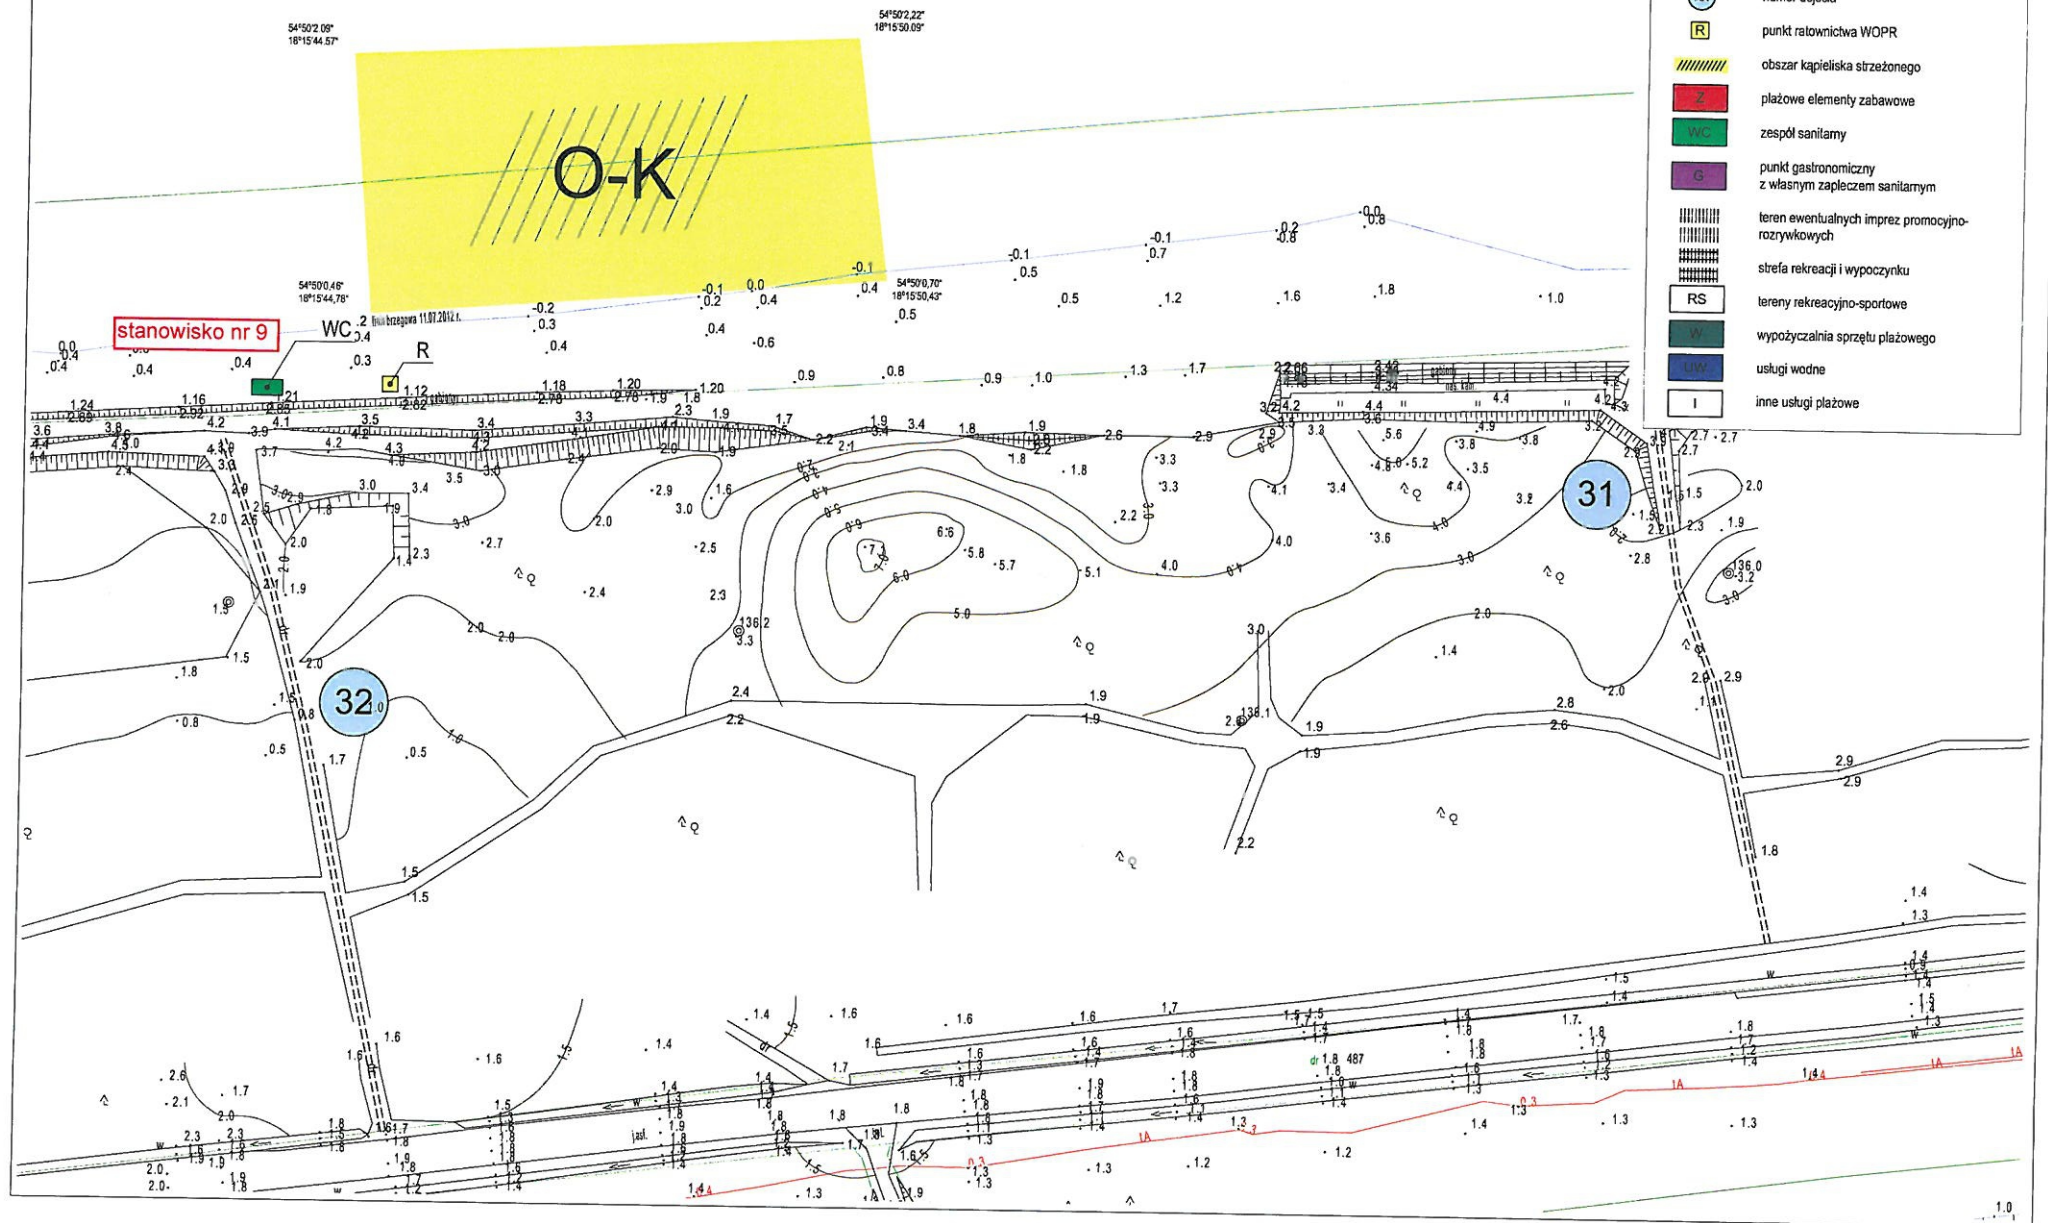

ZAGOSPODAROWANIE PLAŻ
GMINA WŁADYSŁAWOWO
arkusz 5/16



załącznik nr 1 - Jastrzębia Góra III
 1:1000

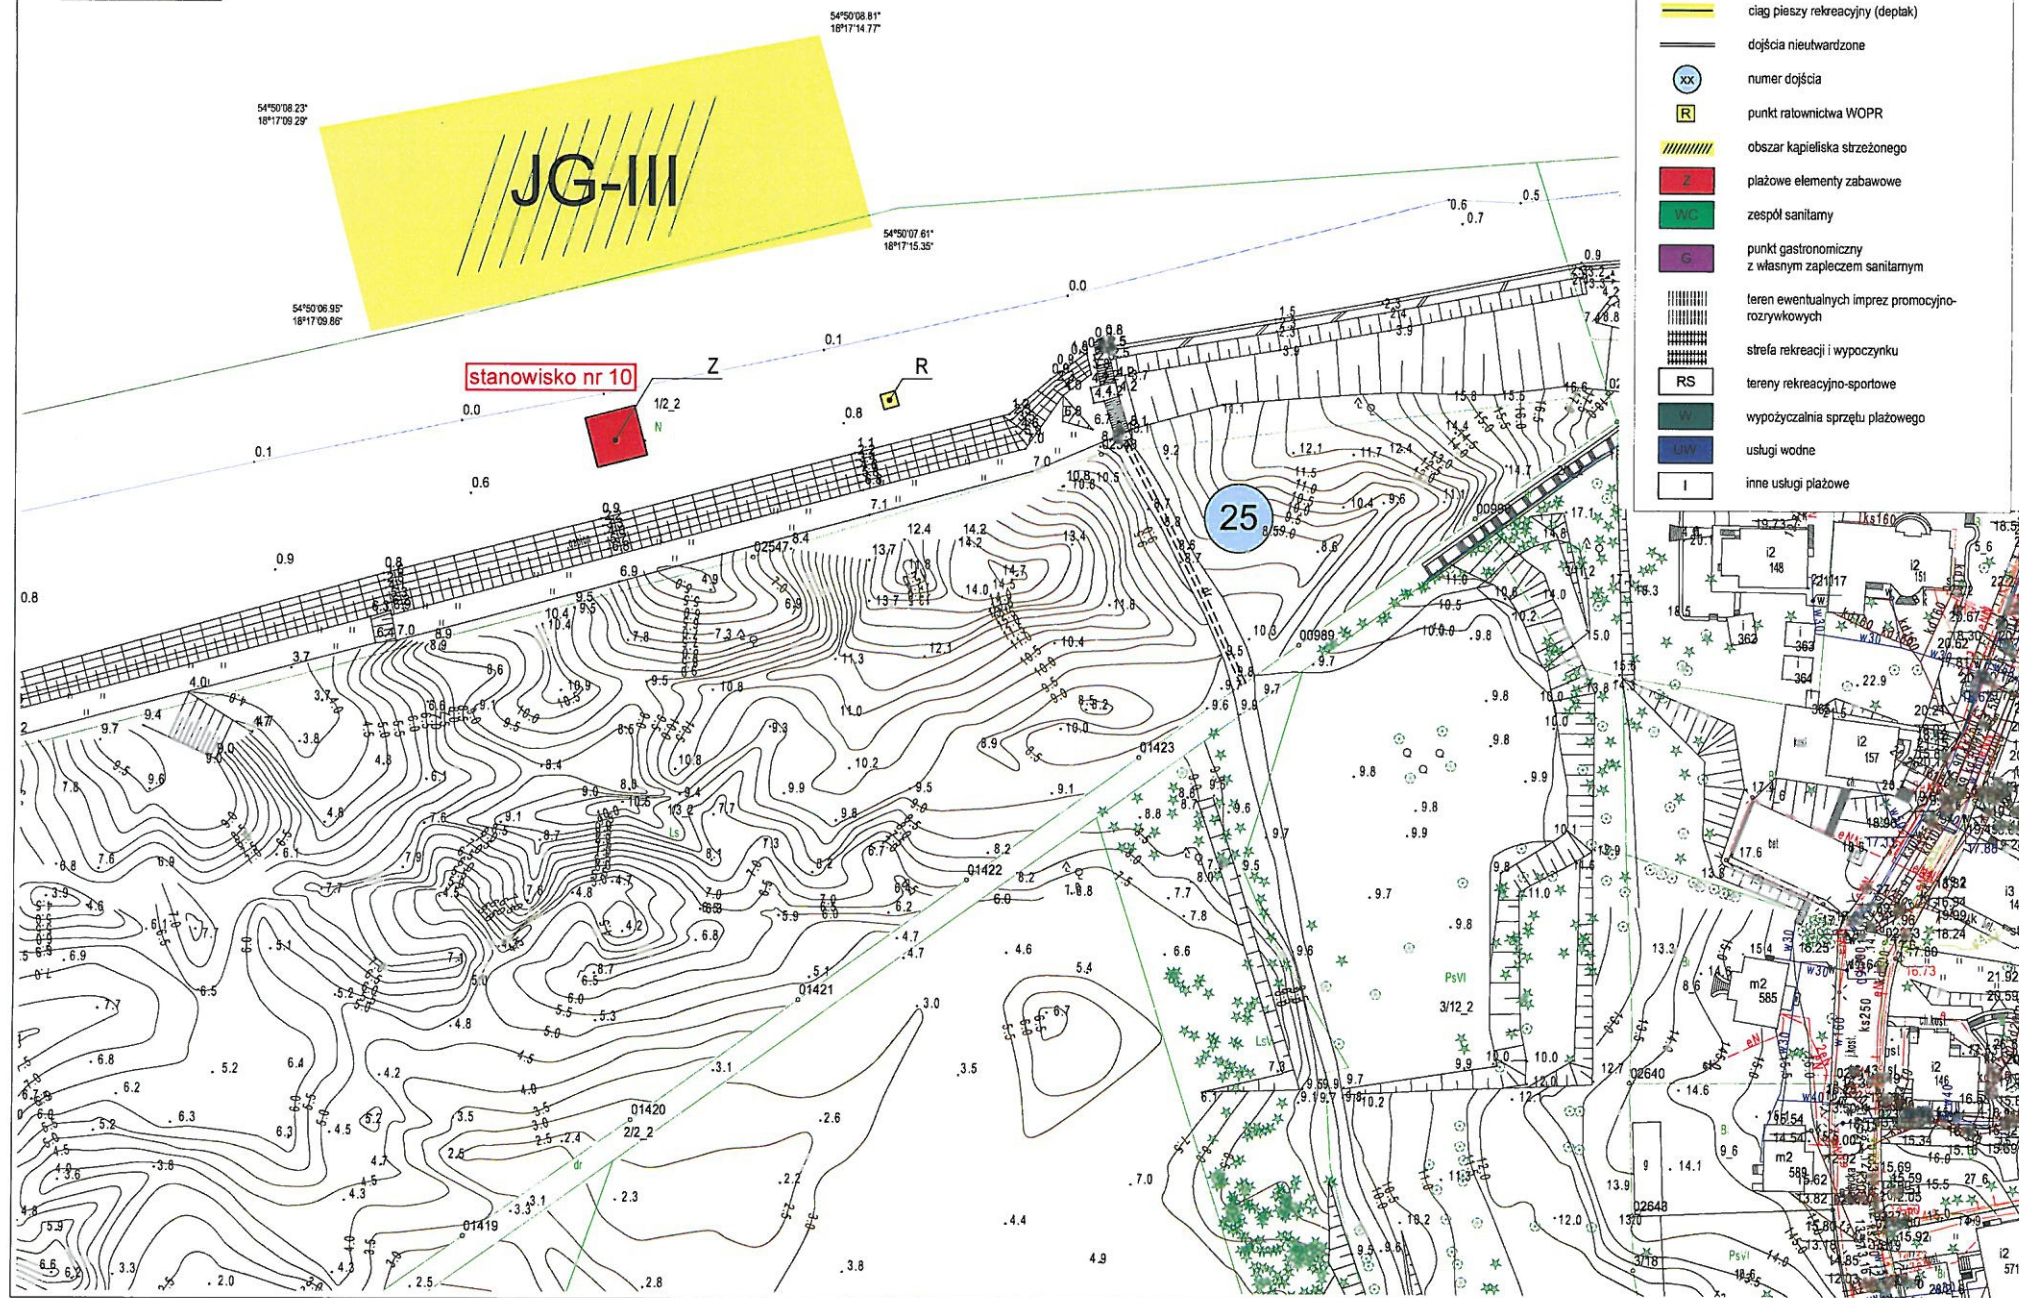

ZAGOSPODAROWANIE PLAŻ GMINA WŁADYSŁAWOWO arkusz 6/16



załącznik nr 1 - Jastrzębia Góra I i II
1:1000

Legenda do planów zagospodarowania plaż	
	utwardzone dojścia na plażę (drewniane bądź betonowe elementy rozbiegalne)
	utwardzone dojścia na plażę przewidywane do oświetlenia i doprowadzenia mediów
	ciąg pieszki rekreacyjny (deftak)
	dojścia nieutwardzone
	numer dojścia
	punkt ratownictwa WOPR
	obszar kąpieliska strzeżonego
	plażowe elementy zabawowe
	zespół sanitarny
	punkt gastronomiczny z własnym zapleczem sanitarnym
	teren ewentualnych imprez promocyjno-rozrywkowych
	strefa rekreacji i wypoczynku
	tereny rekreacyjno-sportowe
	wypożyczalnia sprzętu plażowego
	usługi wodne
	inne usługi plażowe




ZAGOSPODAROWANIE PLAŻ GMINA WŁADYSŁAWOWO arkusz 7/16



załącznik nr 1 - Jastrzębia Góra I
1:1000

Legenda do planów zagospodarowania plaż

	utwardzone dojścia na plażę (drewniane bądź betonowe elementy rozbiórne)
	utwardzone dojścia na plażę przewidywane do oświetlenia i doprowadzenia mediów
	ciąg pieszy rekreacyjny (deptak)
	dojścia nieutwardzone
	numer dojścia
	punkt ratownictwa WOPR
	obszar kąpieliska strzeżonego
	plażowe elementy zabawowe
	zespół sanitarny
	punkt gastronomiczny z własnym zapleczem sanitarnym
	teren ewentualnych imprez promocyjno-rozrywkowych
	strefa rekreacji i wypoczynku
	tereny rekreacyjno-sportowe
	wypożyczalnia sprzętu plażowego
	usługi wodne
	inne usługi plażowe

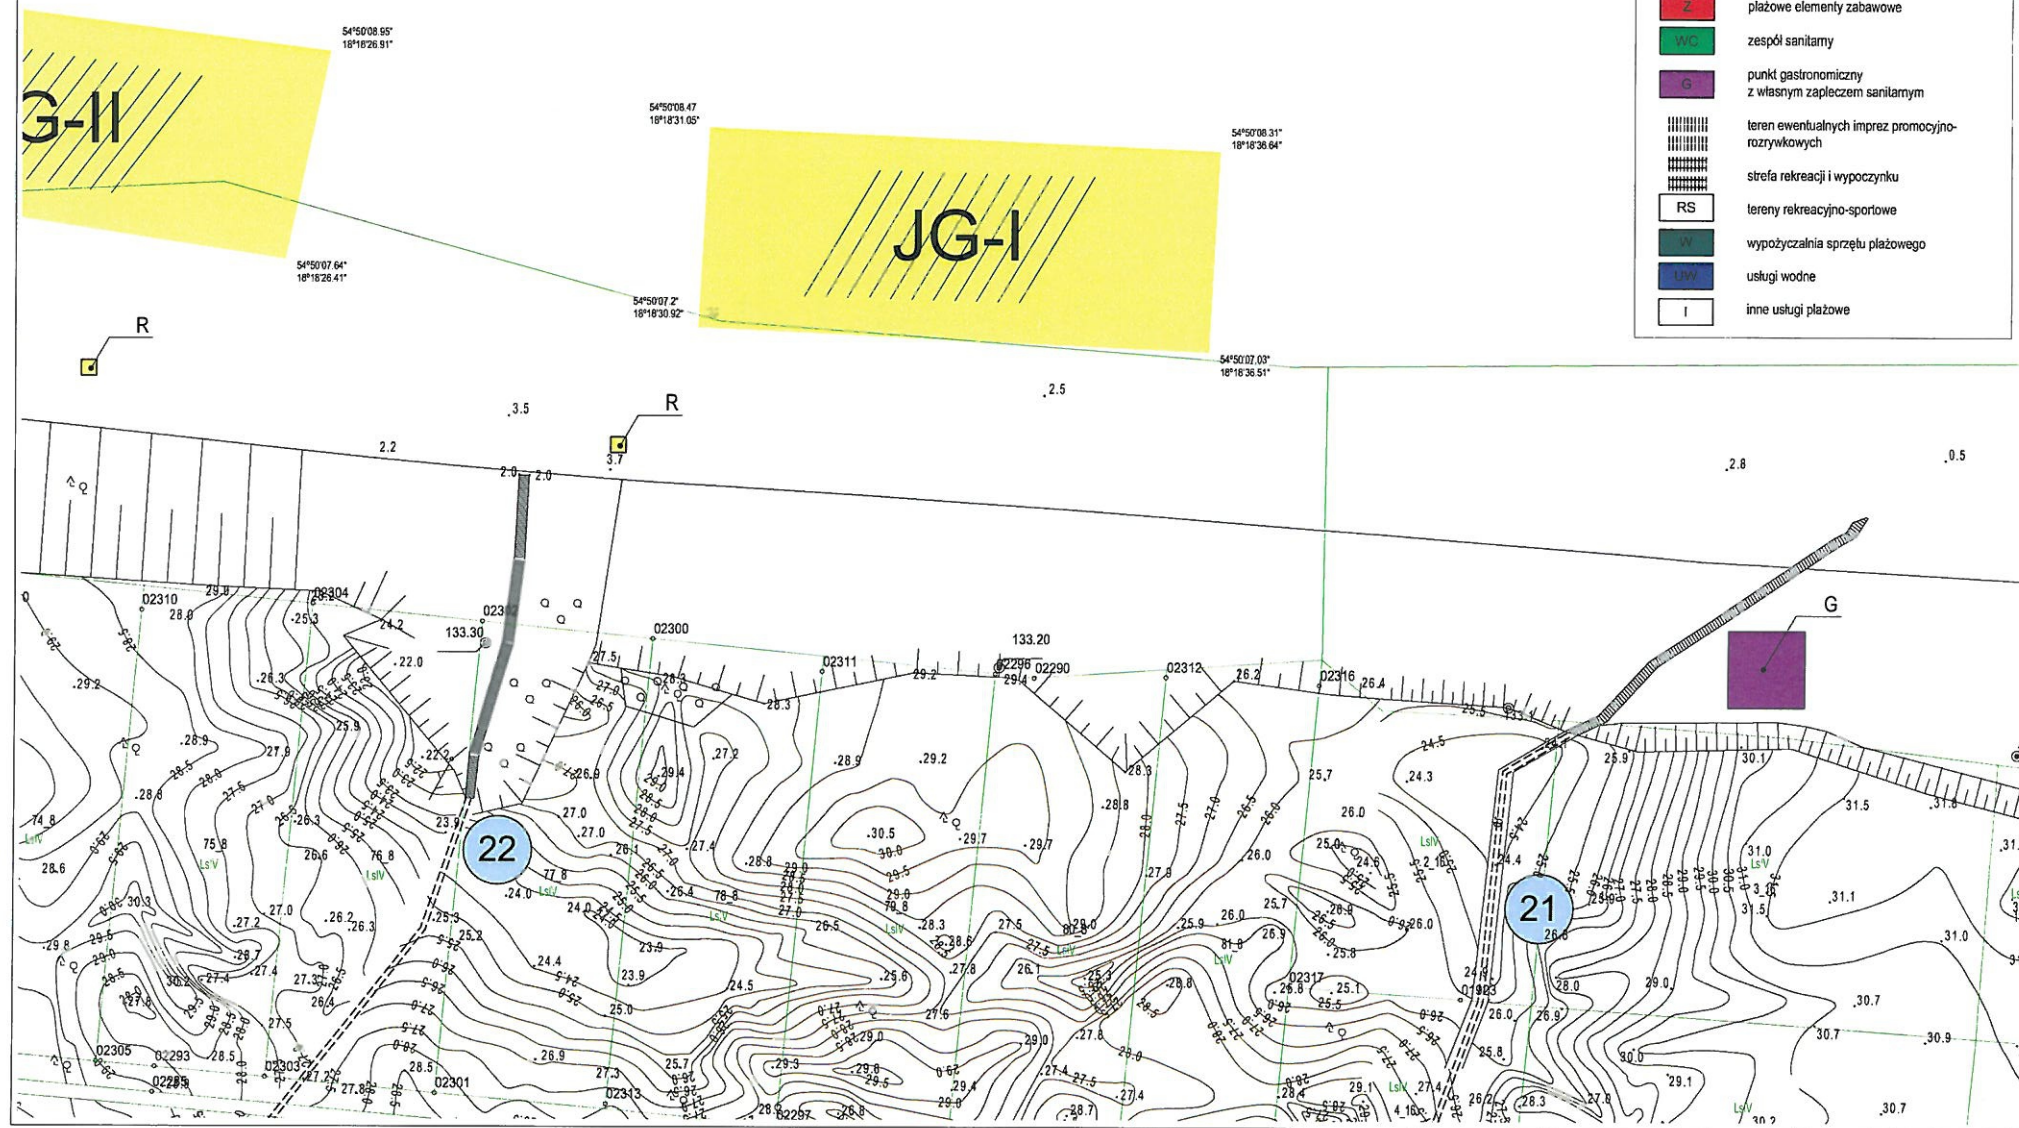


ZAGOSPODAROWANIE PLĄZ GMINA WŁADYSŁAWOWO

arkusz 8/16



załącznik nr 1 - Rozewie
1:1000

Legenda do planów zagospodarowania plaż	
	utwardzone dojścia na plażę (drewniane bądź betonowe elementy rozbiegalne)
	utwardzone dojścia na plażę przewidywane do oświetlenia i doprowadzenia mediów
	ciąg pieszy rekreacyjny (deplak)
	dojścia nieutwardzone
	numer dojścia
	punkt ratownictwa WOPR
	obszar kąpieliska strzeżonego
	plażowe elementy zabawowe
	zespół sanitarny
	punkt gastronomiczny z własnym zapleczem sanitarnym
	teren ewentualnych imprez promocyjno-rozrywkowych
	strefa rekreacji i wypoczynku
	tereny rekreacyjno-sportowe
	wypożyczalnia sprzętu plażowego
	usługi wodne
	inne usługi plażowe

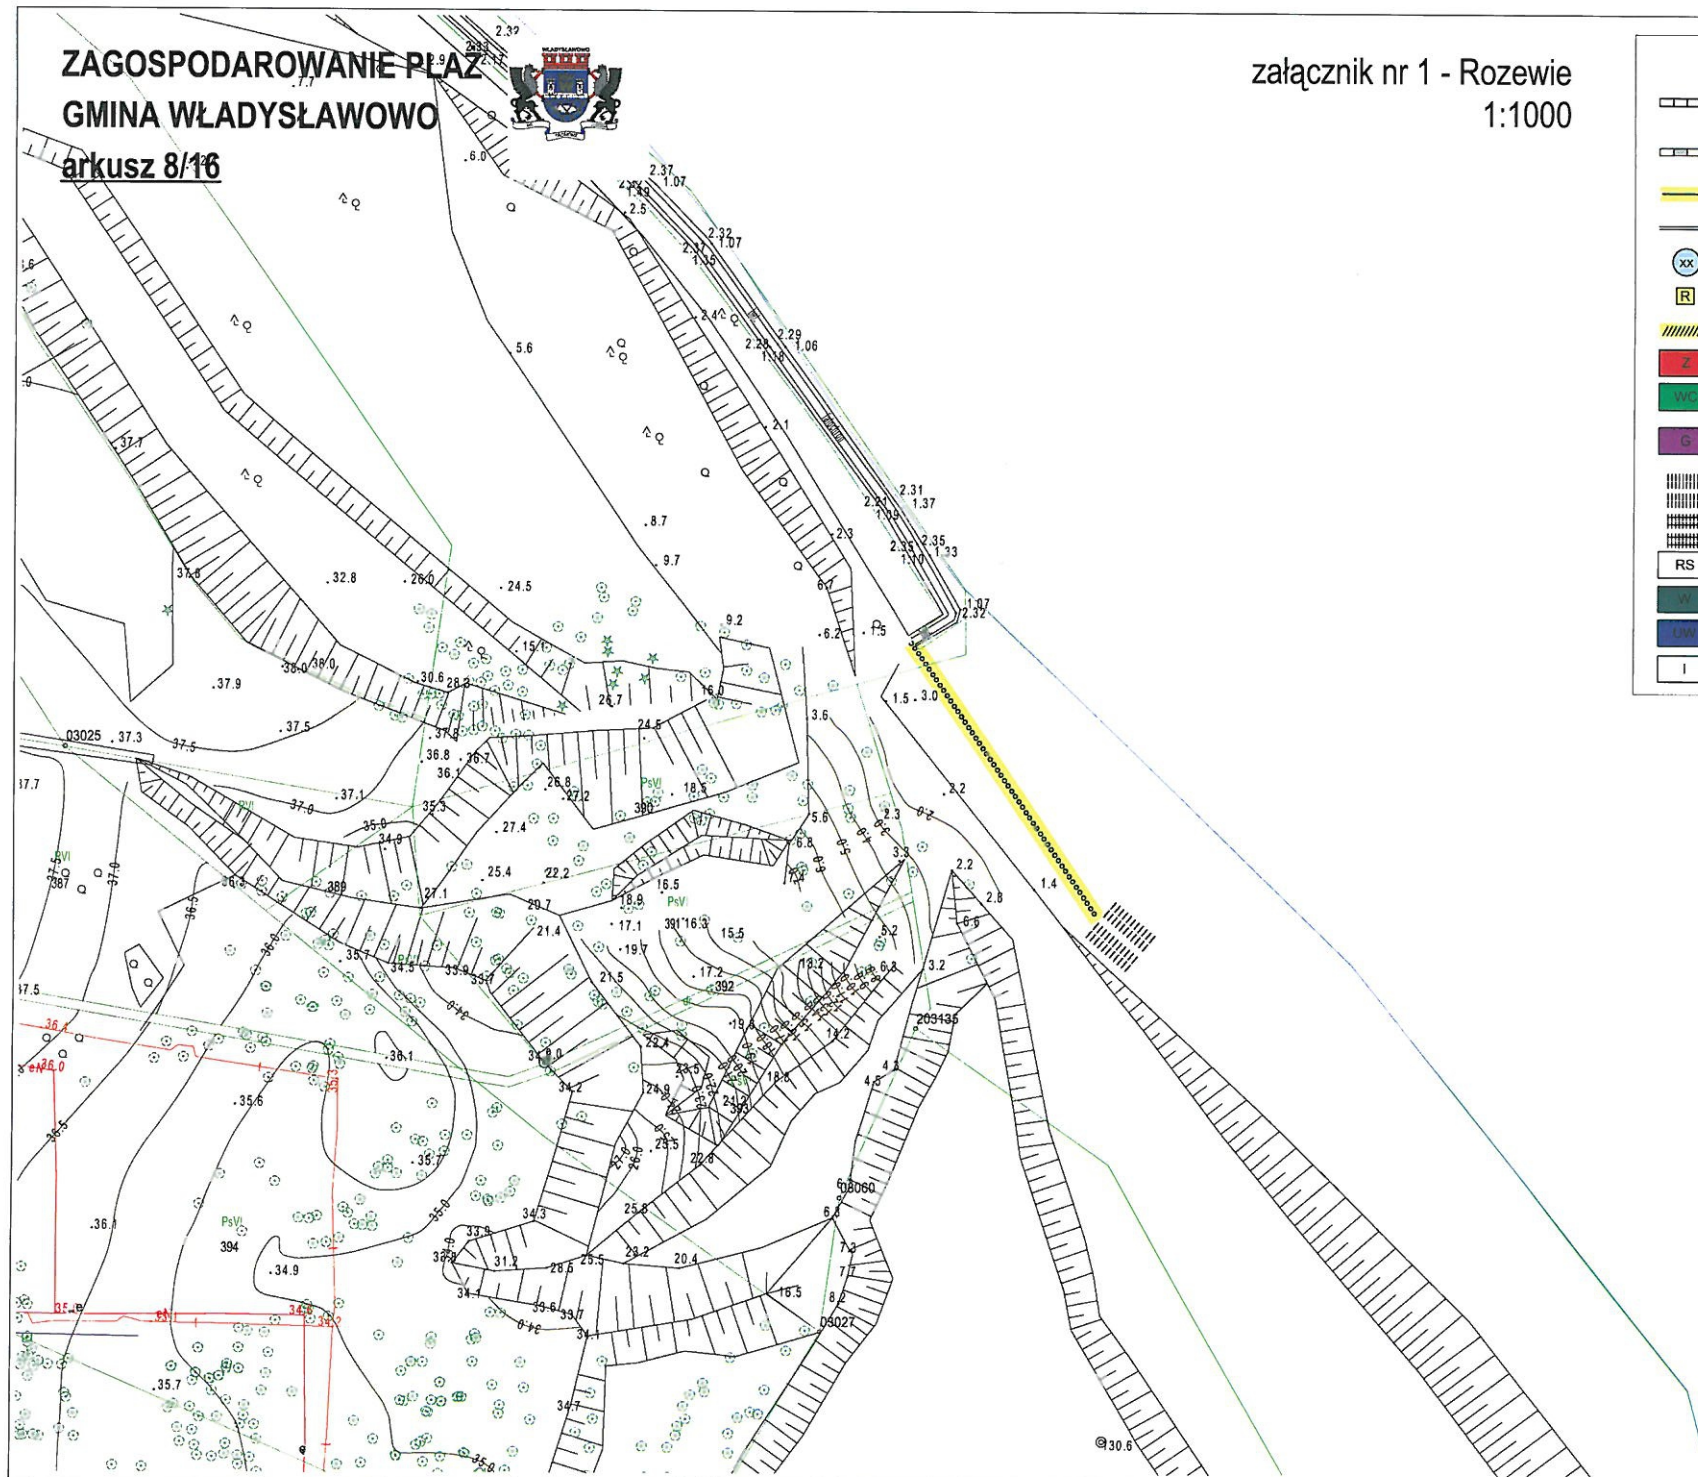


ZAGOSPODAROWANIE PLAŻ GMINA WŁADYSŁAWOWO arkusz 9/16



załącznik nr 1 - Chłapowo CH-II
1:1000

Legenda do planów zagospodarowania plaż	
	utwardzone dojścia na plażę (drewniane bądź betonowe elementy rozbielalne)
	utwardzone dojścia na plażę przewidywane do oświetlenia i doprowadzenia mediów
	ciąg pieszy rekreacyjny (deftak)
	dojścia nieutwardzone
	numer dojścia
	punkt ratownictwa WOPR
	obszar kąpieliska strzeżonego
	plażowe elementy zabawowe
	zespół sanitarny
	punkt gastronomiczny z własnym zapleczem sanitarnym
	teren ewentualnych imprez promocyjno-rozrywkowych
	strefa rekreacji i wypoczynku
	tereny rekreacyjno-sportowe
	wypożyczalnia sprzętu plażowego
	usługi wodne
	inne usługi plażowe

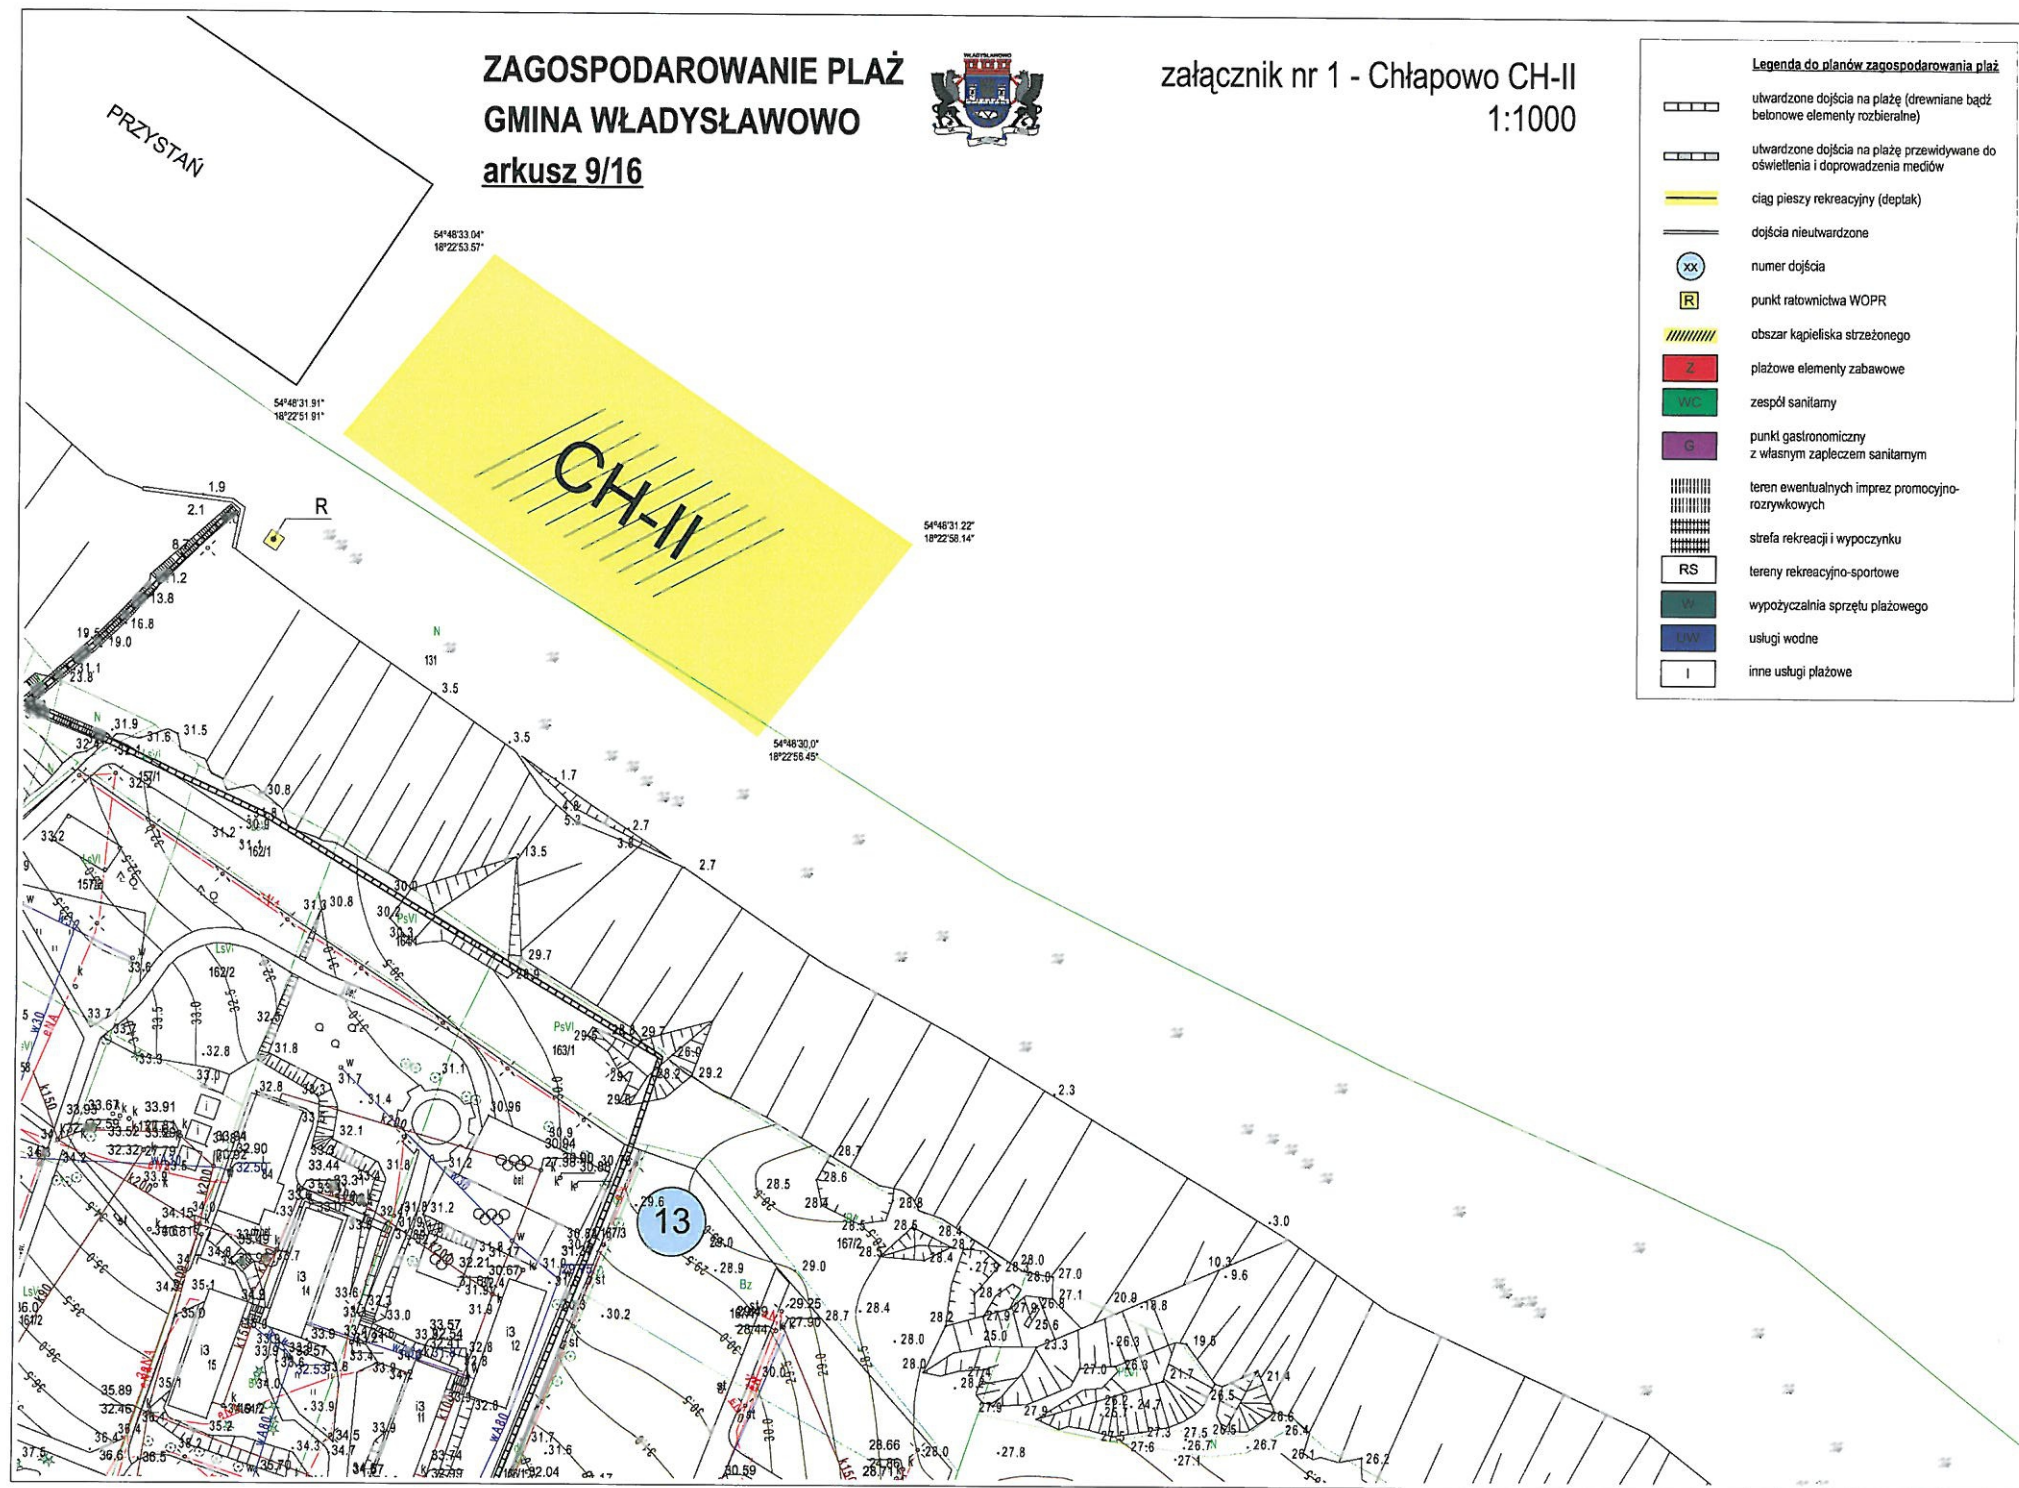


ZAGOSPODAROWANIE PLAŻ GMINA WŁADYSŁAWOWO



arkusz 10/16

załącznik nr 1 - Chłapowo CH-I
1:1000

	utwardzone dojścia na plażę (drewniane bądź betonowe elementy rozbiegalne)
	utwardzone dojścia na plażę przewidywane do oświetlenia i doprowadzenia mediów
	ciąg pieszy rekreacyjny (deftak)
	dojścia nieutwardzone
	numer dojścia
	punkt ratownictwa WOPR
	obszar kąpieliska strzeżonego
	plażowe elementy zabawowe
	zespół sanitarny
	punkt gastronomiczny z własnym zapleczem sanitarnym
	teren ewentualnych imprez promocyjno-rozrywkowych
	strefa rekreacji i wypoczynku
	tereny rekreacyjno-sportowe
	wypożyczalnia sprzętu plażowego
	usługi wodne
	inne usługi plażowe

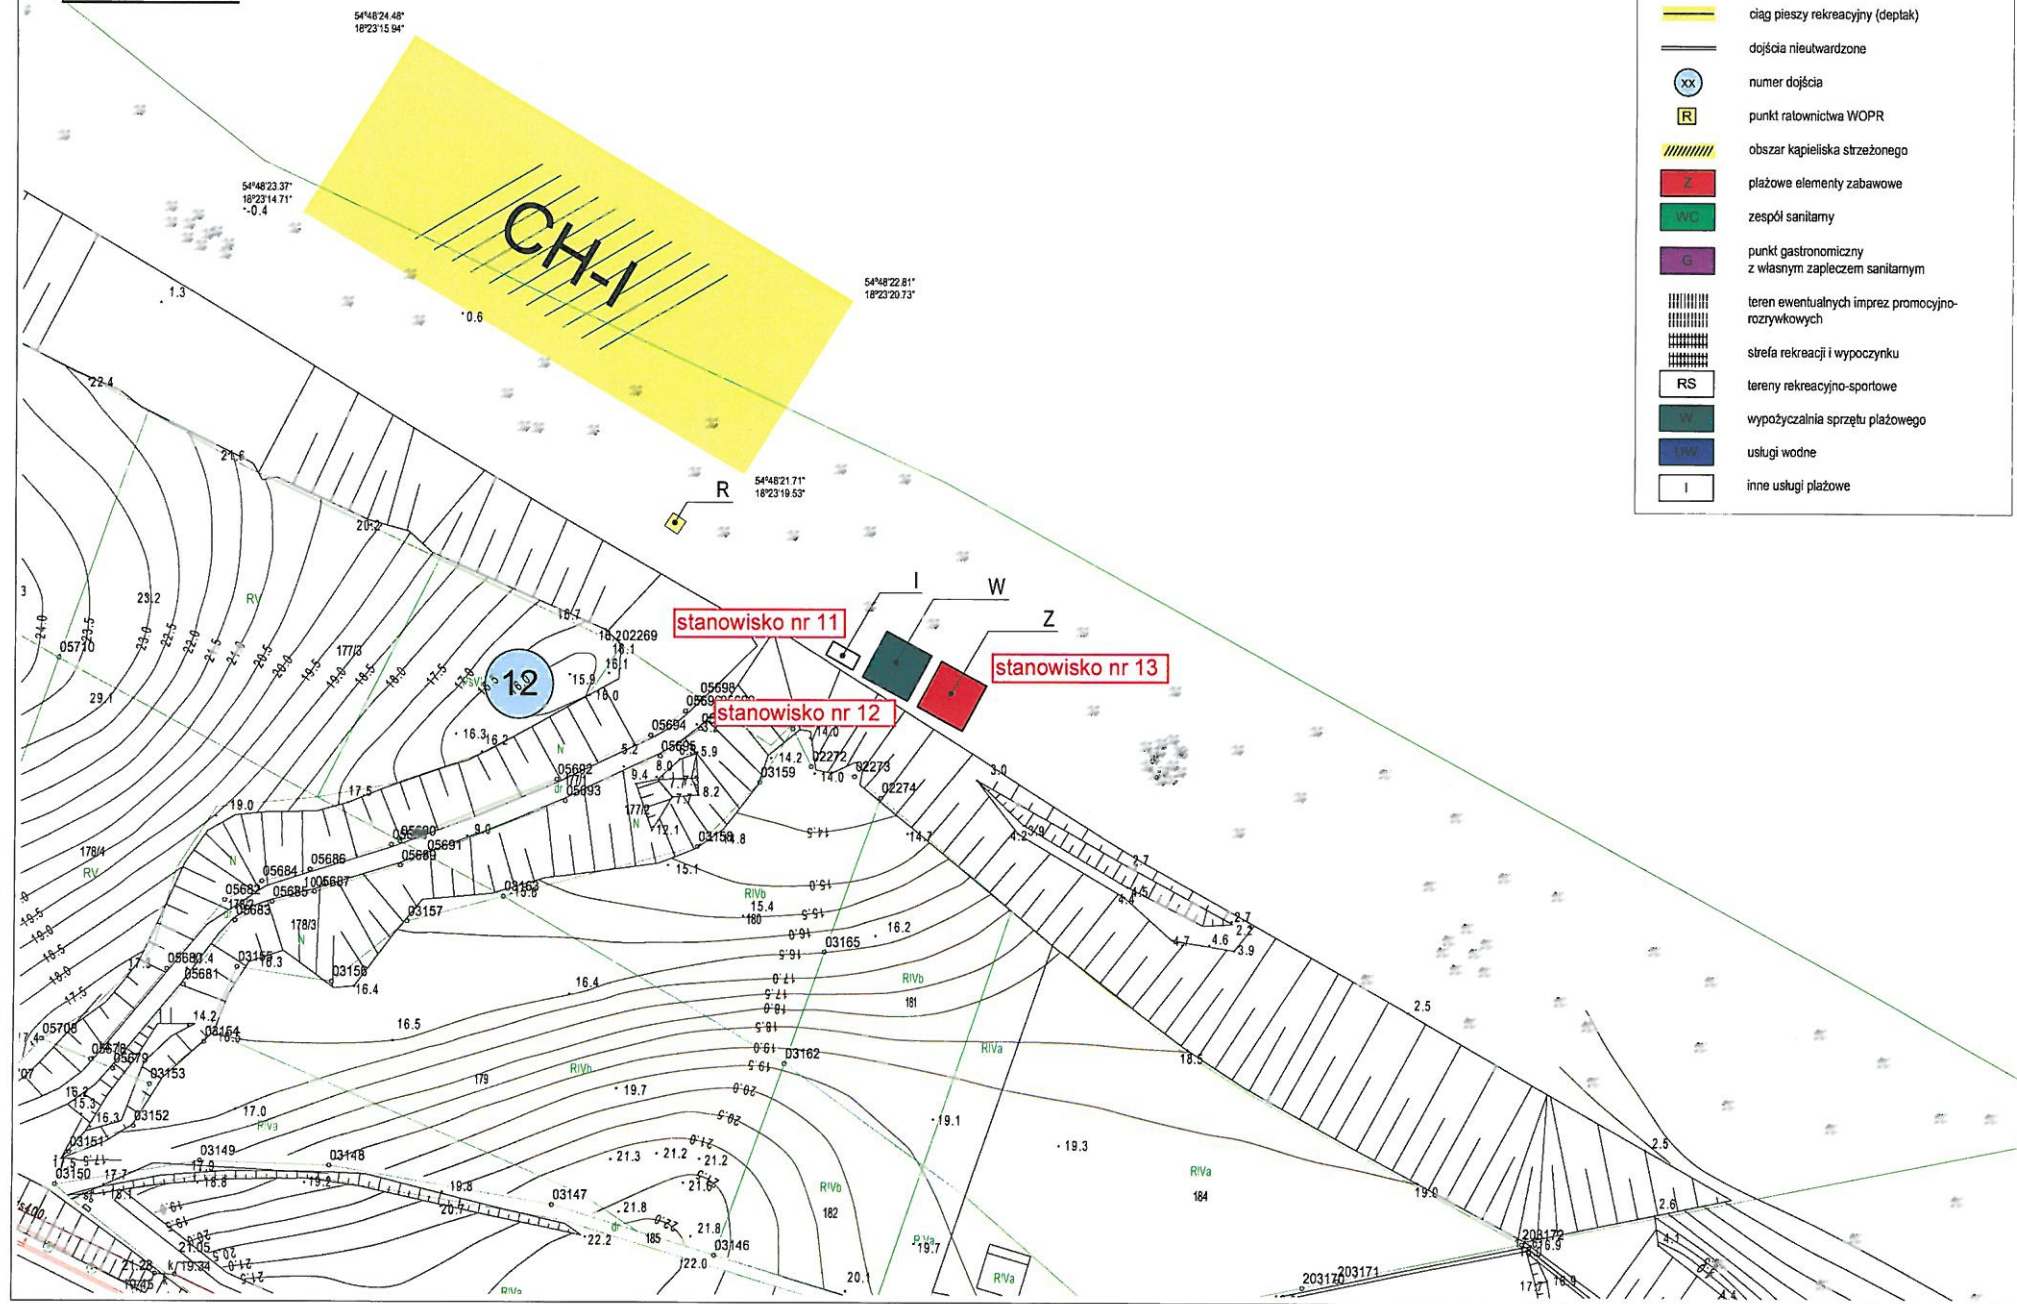


ZAGOSPODAROWANIE PLAŻ
GINA WŁADYSŁAWOWO
arkusz 11/16



załącznik nr 1 - Władysławowo W-IV
 1:1000

Legenda do planów zagospodarowania plaż

	utwardzone dojścia na plażę (drewniane bądź betonowe elementy rozbielalne)
	utwardzone dojścia na plażę przewidywane do oświetlenia i doprowadzenia mediów
	ciąg pieszy rekreacyjny (deptak)
	dojścia nieutwardzone
	numer dojścia
	punkt ratownictwa WOPR
	obszar kąpieliska strzeżonego
	plażowe elementy zabawowe
	zespół sanitarny
	punkt gastronomiczny z własnym zapleczem sanitarnym
	teren ewentualnych imprez promocyjno-rozrywkowych
	strefa rekreacji i wypoczynku
	tereny rekreacyjno-sportowe
	wypożyczalnia sprzętu plażowego
	usługi wodne
	inne usługi plażowe

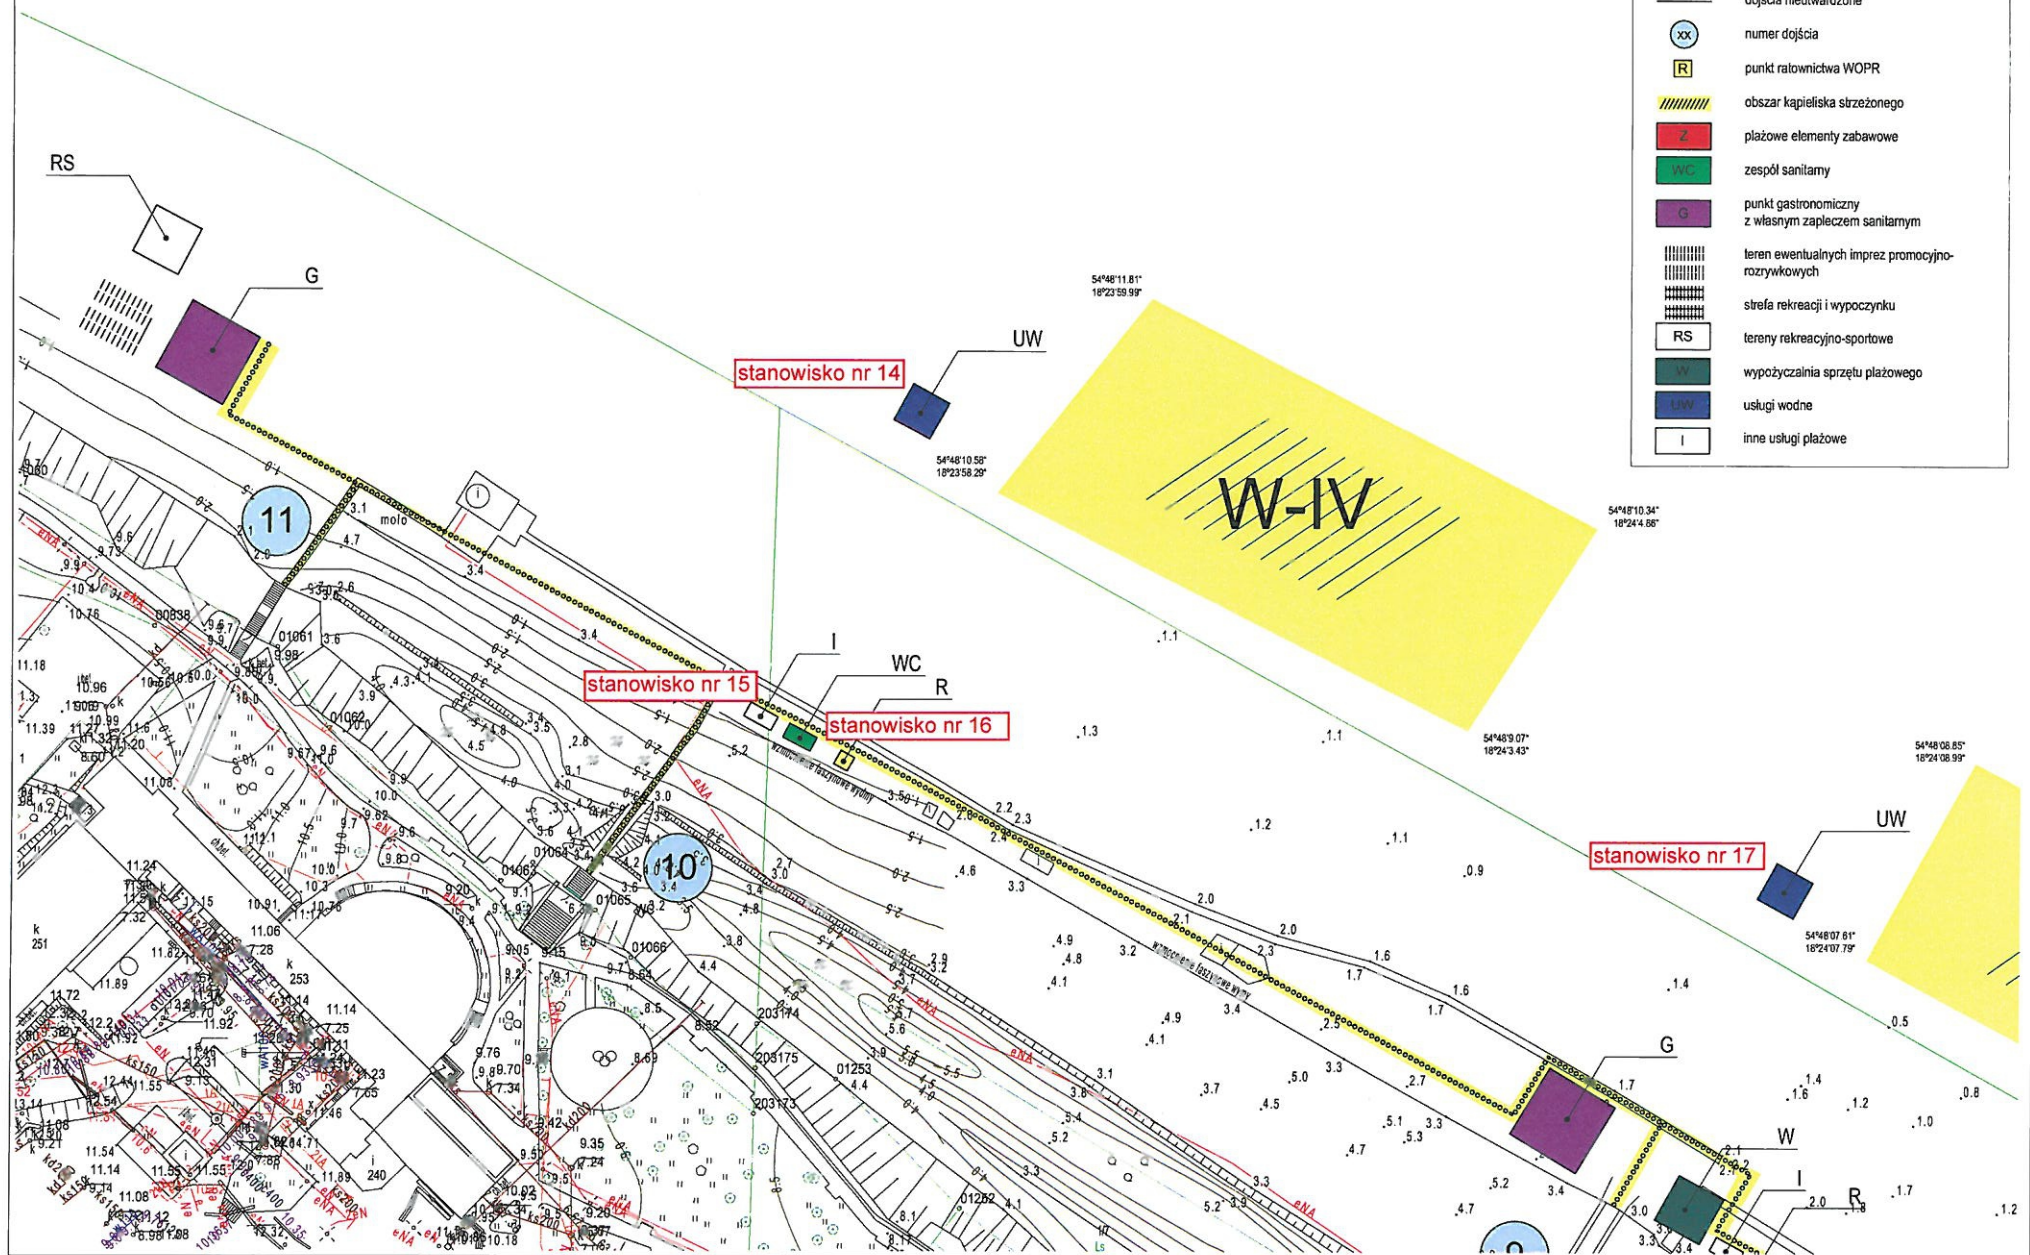


ZAGOSPODAROWANIE PLAŻ GMINA WŁADYSŁAWOWO arkusz 12/16



załącznik nr 1 - Władysławowo W-III i W-II
1:1000

Legenda do planów zagospodarowania plaż


- utwardzone dojścia na plażę (dewniane bądź betonowe elementy rozbieralne)
- utwardzone dojścia na plażę przewidywane do oświetlenia i doprowadzenia mediów
- ciąg pieszy rekreacyjny (deptak)
- dojścia nieutwardzone
- numer dojścia
- punkt ratownictwa WOPR
- obszar kąpieliska siłrezonego
- plażowe elementy zabawowe
- zespół sanitarny
- punkt gastronomiczny z własnym zapleczem sanitarnym
- teren ewentualnych imprez promocyjno-rozrywkowych
- strefa rekreacji i wypoczynku
- tereny rekreacyjno-sportowe
- wypożyczalnia sprzętu plażowego
- usługi wodne
- inne usługi plażowe

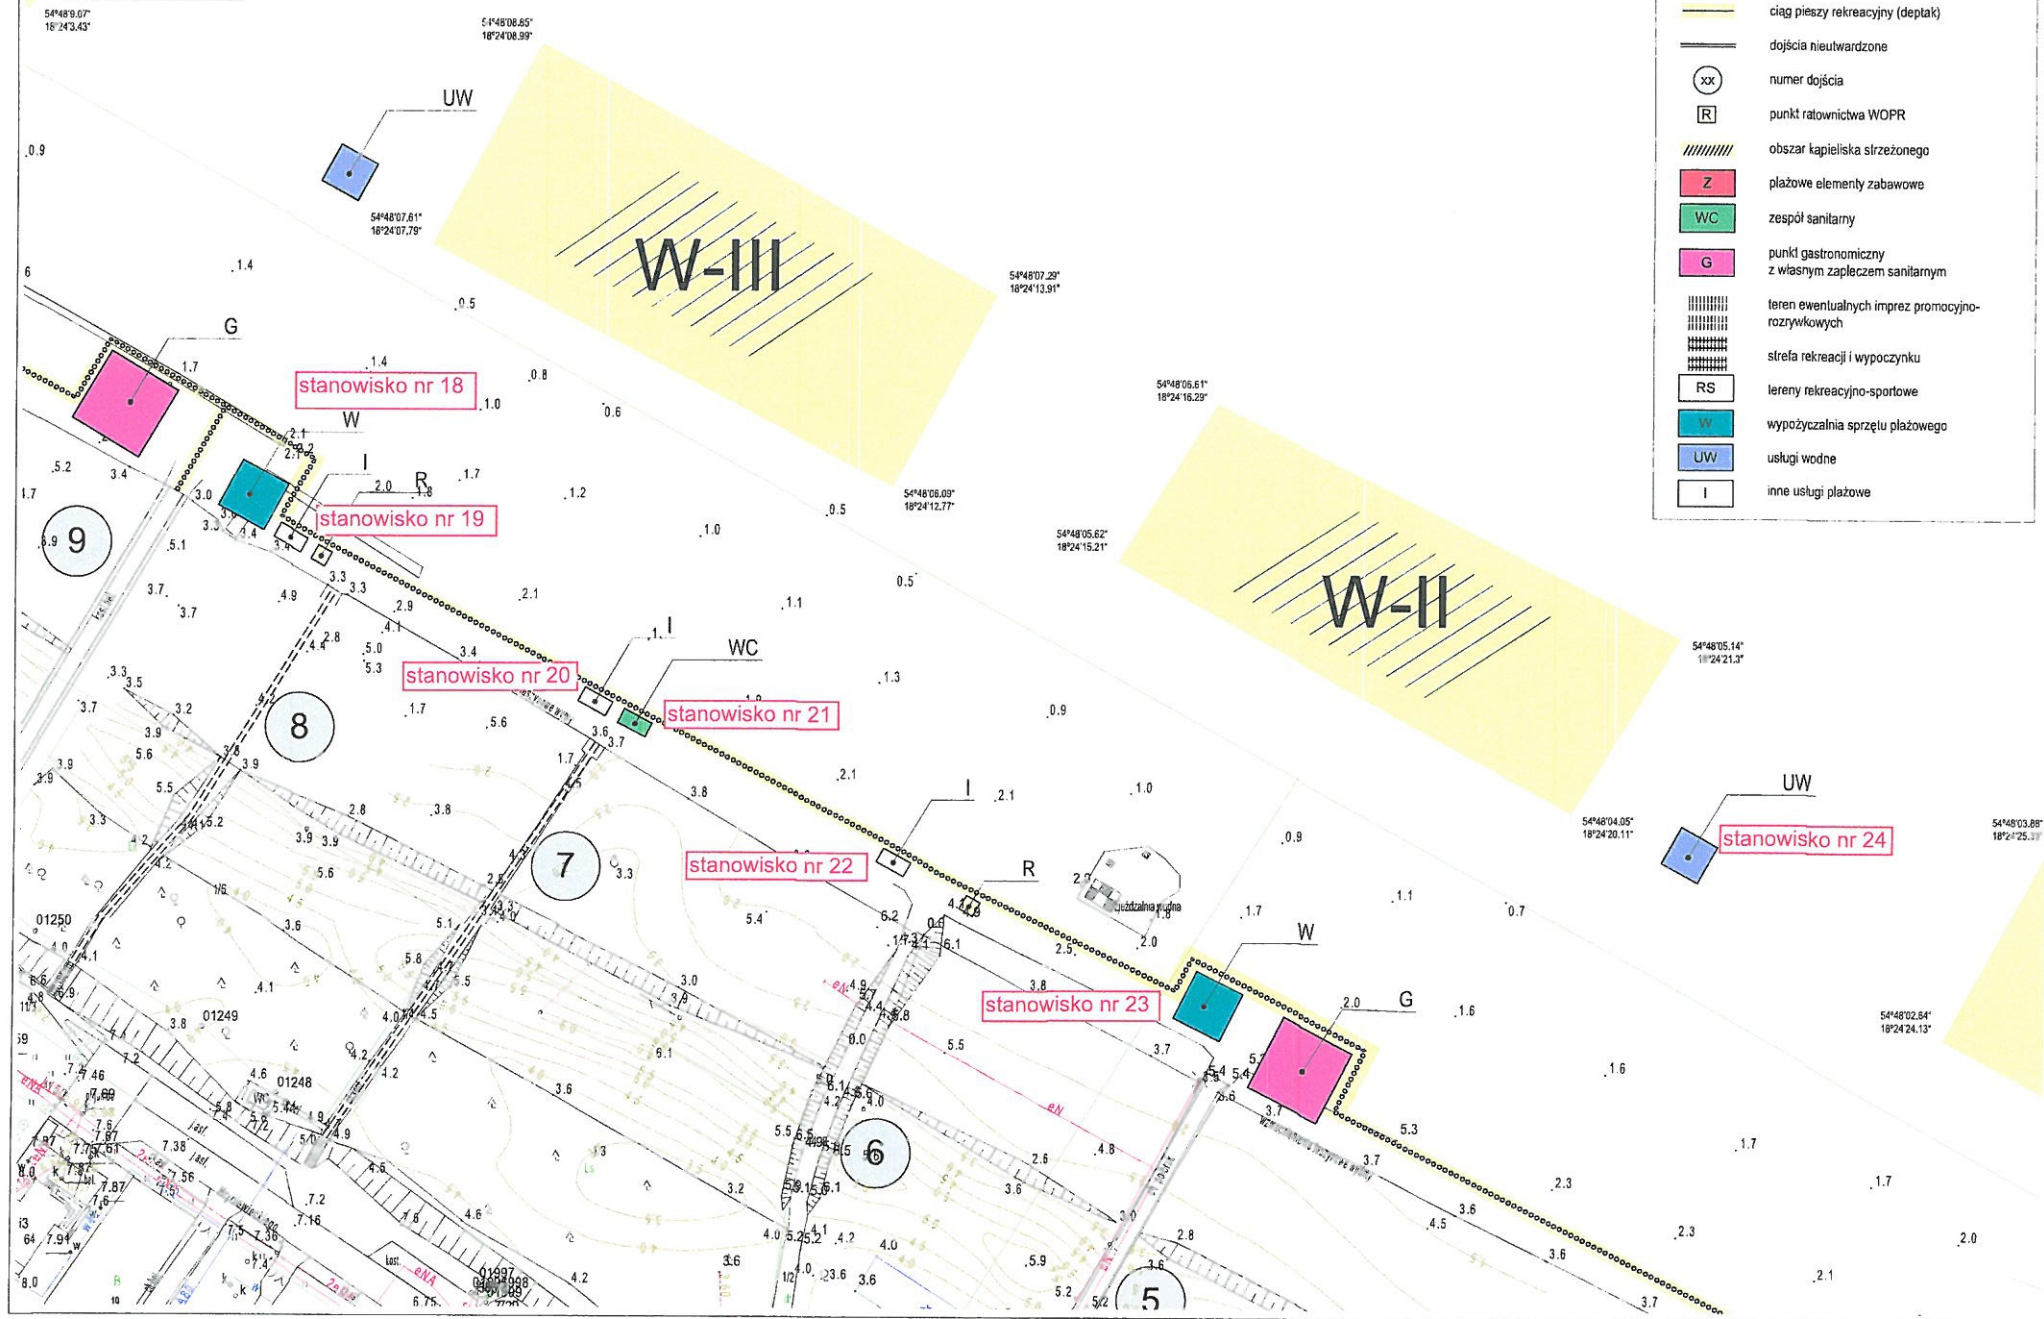

ZAGOSPODAROWANIE PLAŻ GMINA WŁADYSŁAWOWO arkusz 13/16



załącznik nr 1 - Władysławowo W-I
1:1000

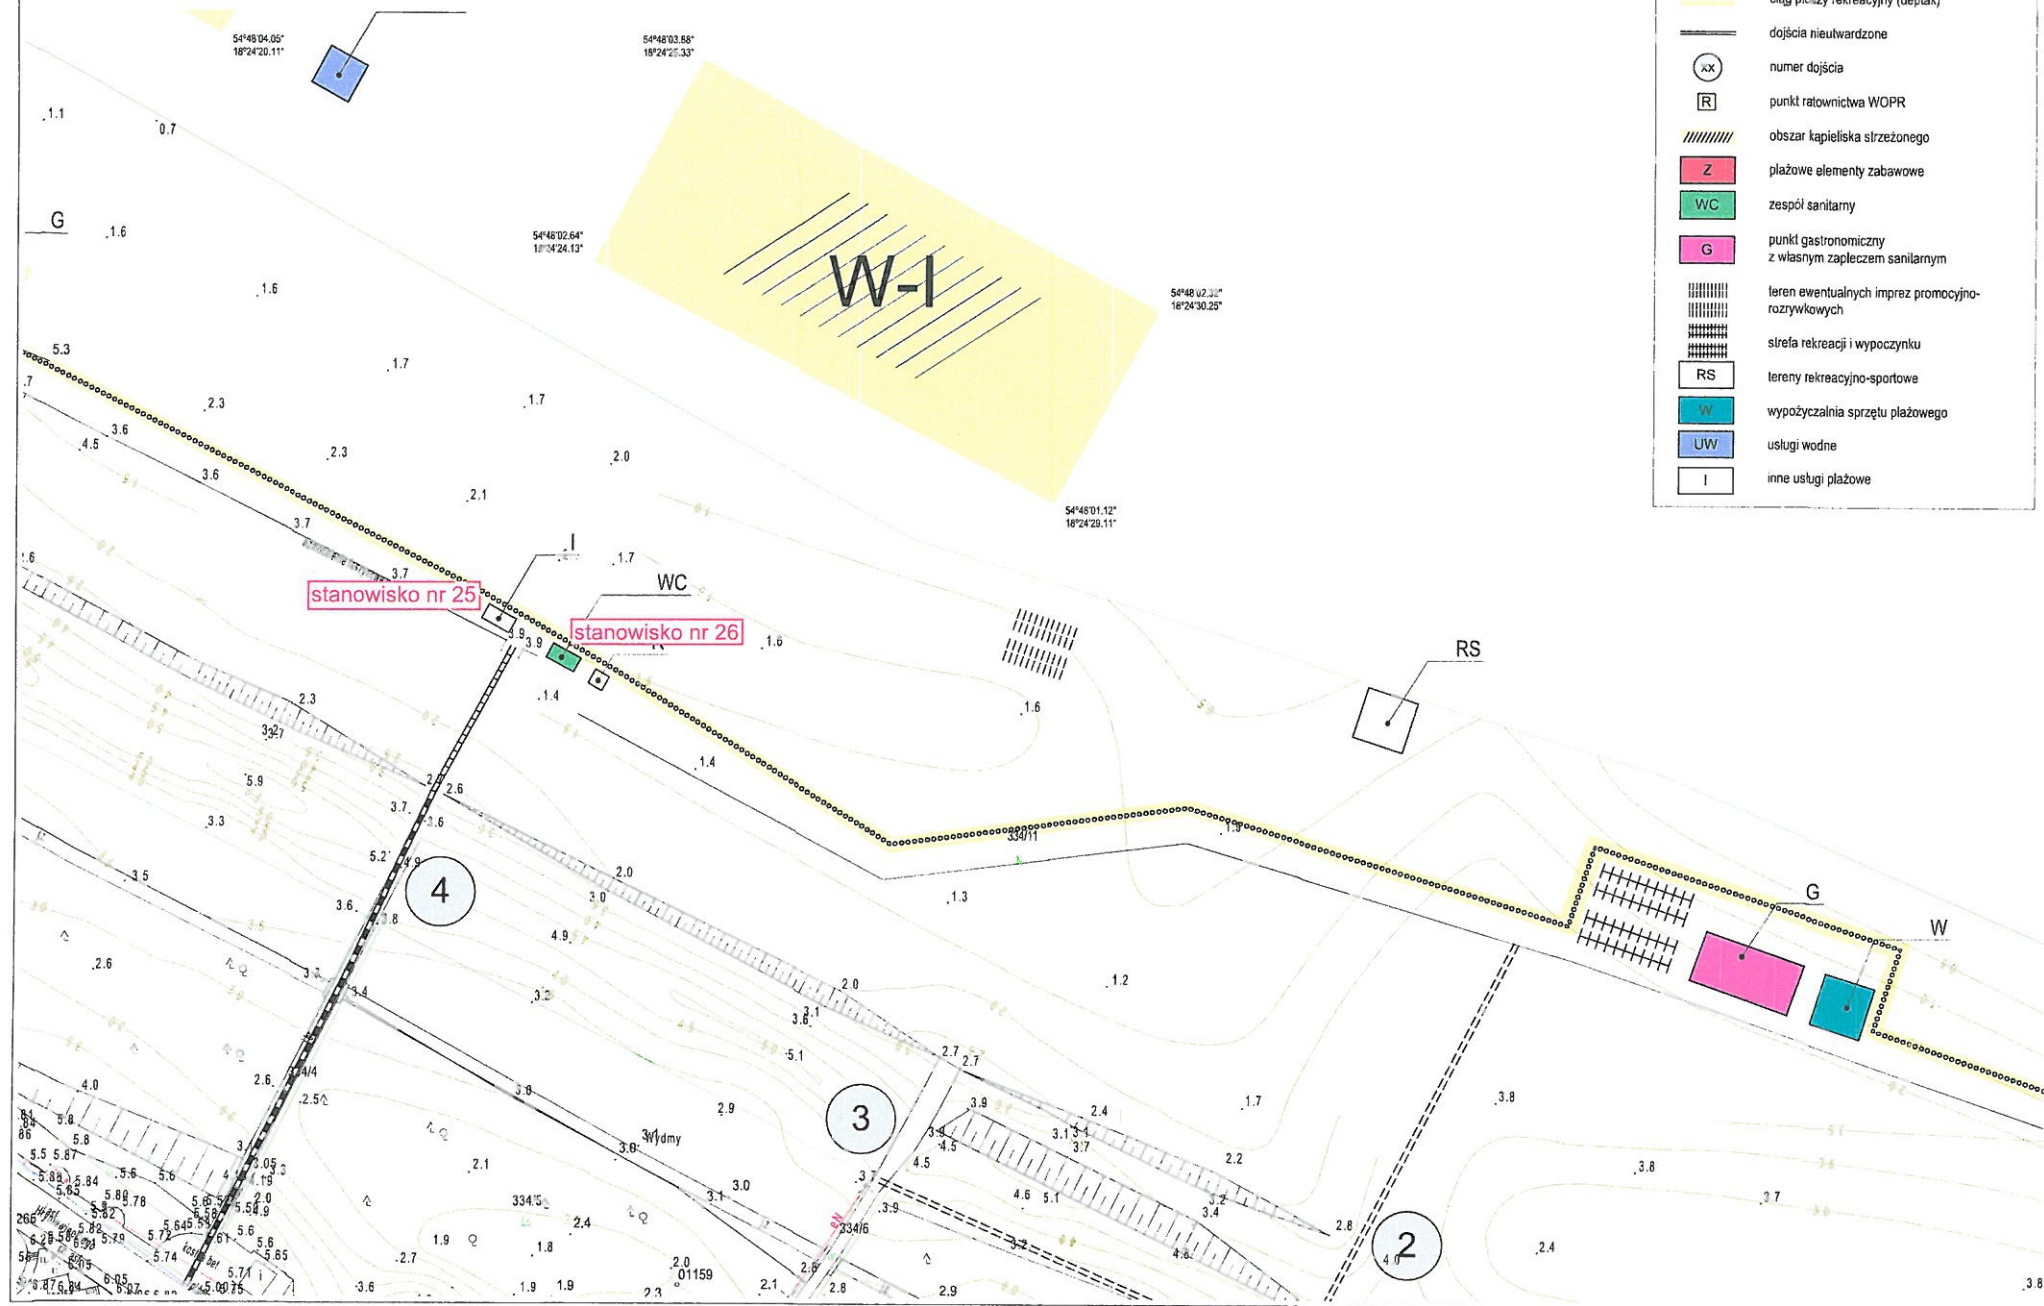


ZAGOSPODAROWANIE PLAŻ GMINA WŁADYSŁAWOWO arkusz 14/16



załącznik nr 1 - Władysławowo W-I
1:1000

Legenda do planów zagospodarowania plaż	
	utwardzone dojścia na plażę (drewniane bądź betonowe elementy rozbielalne)
	utwardzone dojścia na plażę przewidywane do oświetlenia i doprowadzenia mediów
	ciąg pieszy rekreacyjny (dektak)
	dojścia nieutwardzone
	numer dojścia
	punkt ratownictwa WOPR
	obszar kąpieliska strzeżonego
	plażowe elementy zabawowe
	zespół sanitarny
	punkt gastronomiczny z własnym zapleczem sanitarnym
	teren ewentualnych imprez promocyjno-rozrywkowych
	strefa rekreacji i wypoczynku
	tereny rekreacyjno-sportowe
	wypożyczalnia sprzętu plażowego
	usługi wodne
	inne usługi plażowe

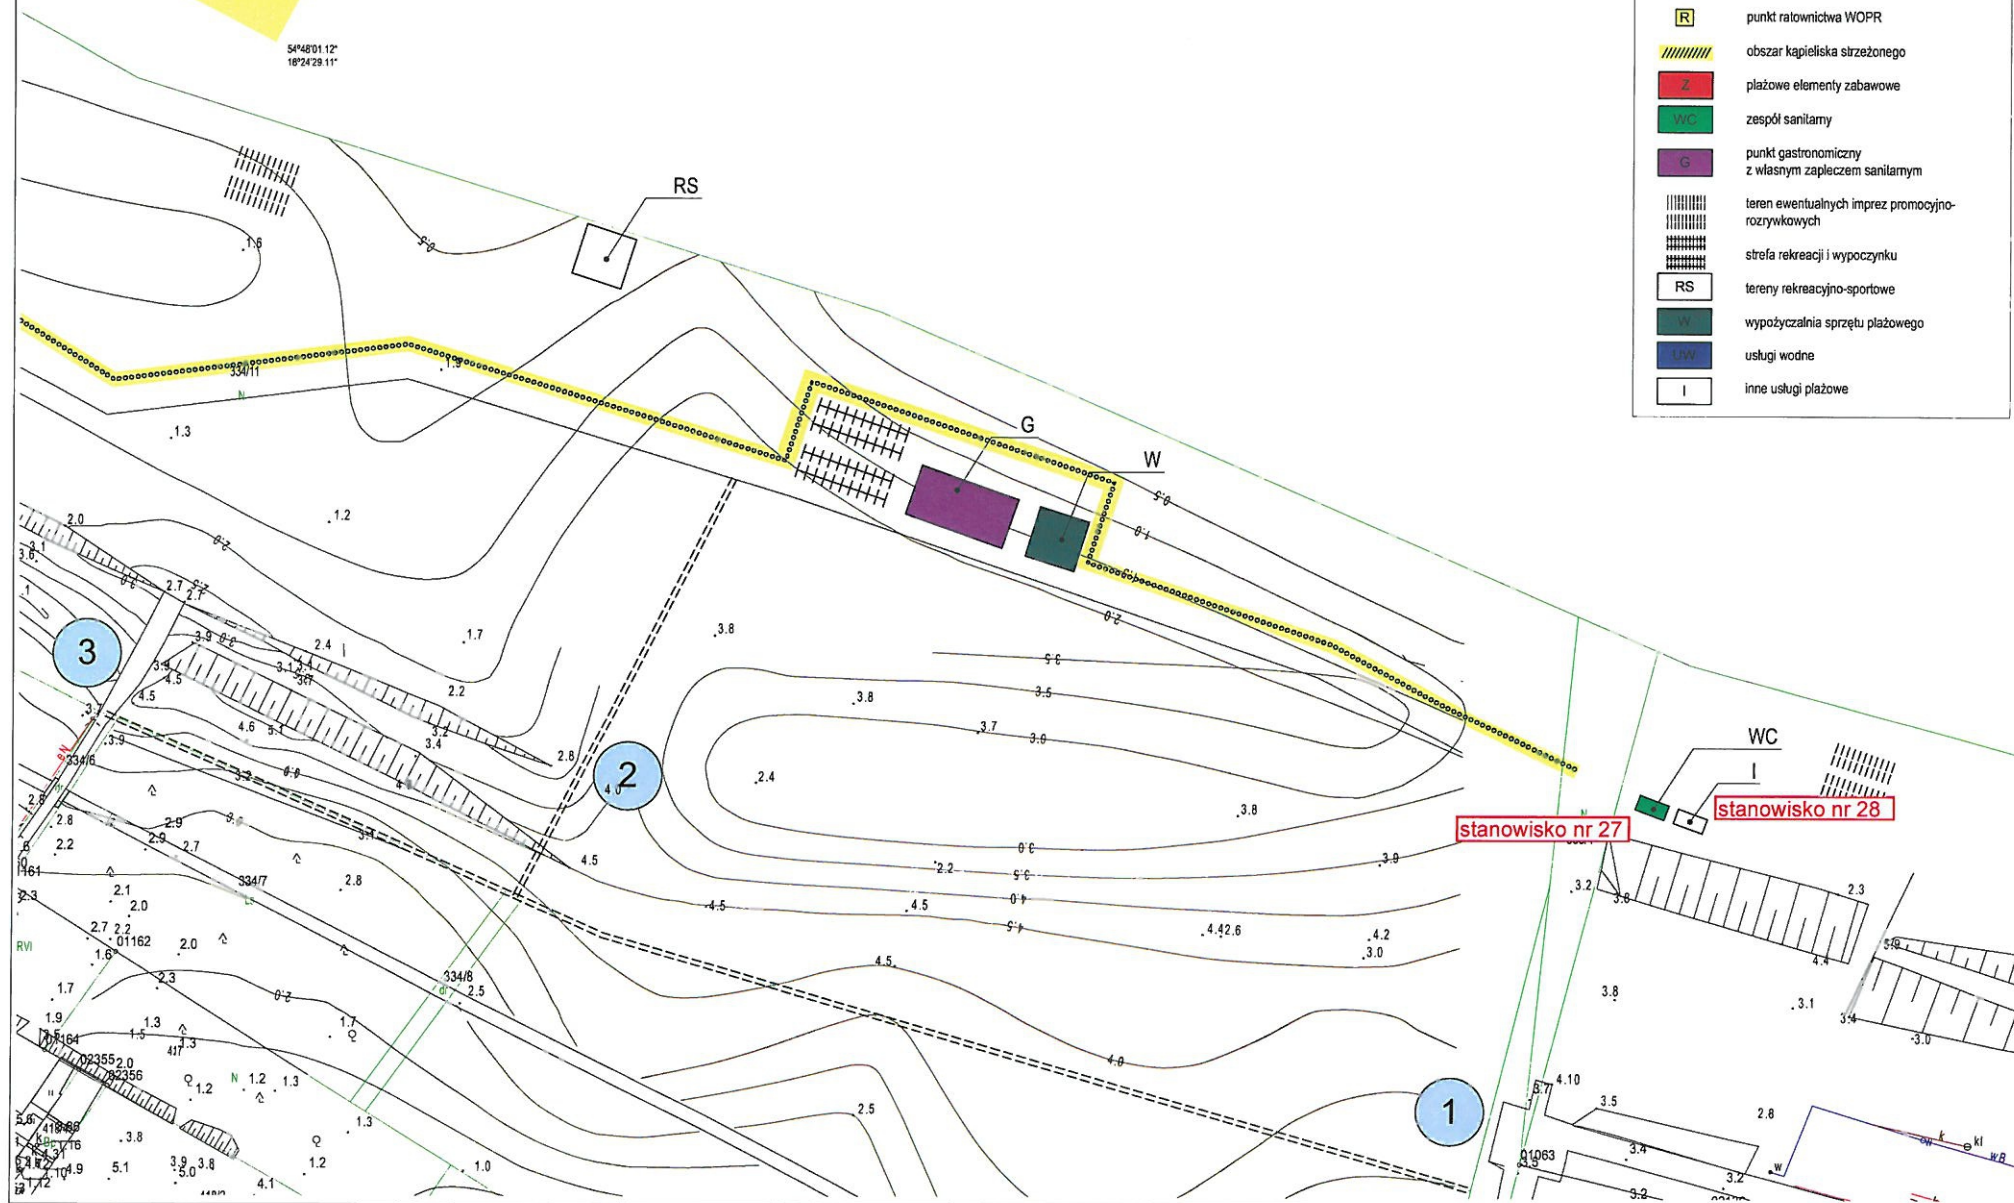


ZAGOSPODAROWANIE PLAŻ GMINA WŁADYSŁAWOWO



arkusz 15/16

załącznik nr 1 - Władysławowo W-V
1:1000

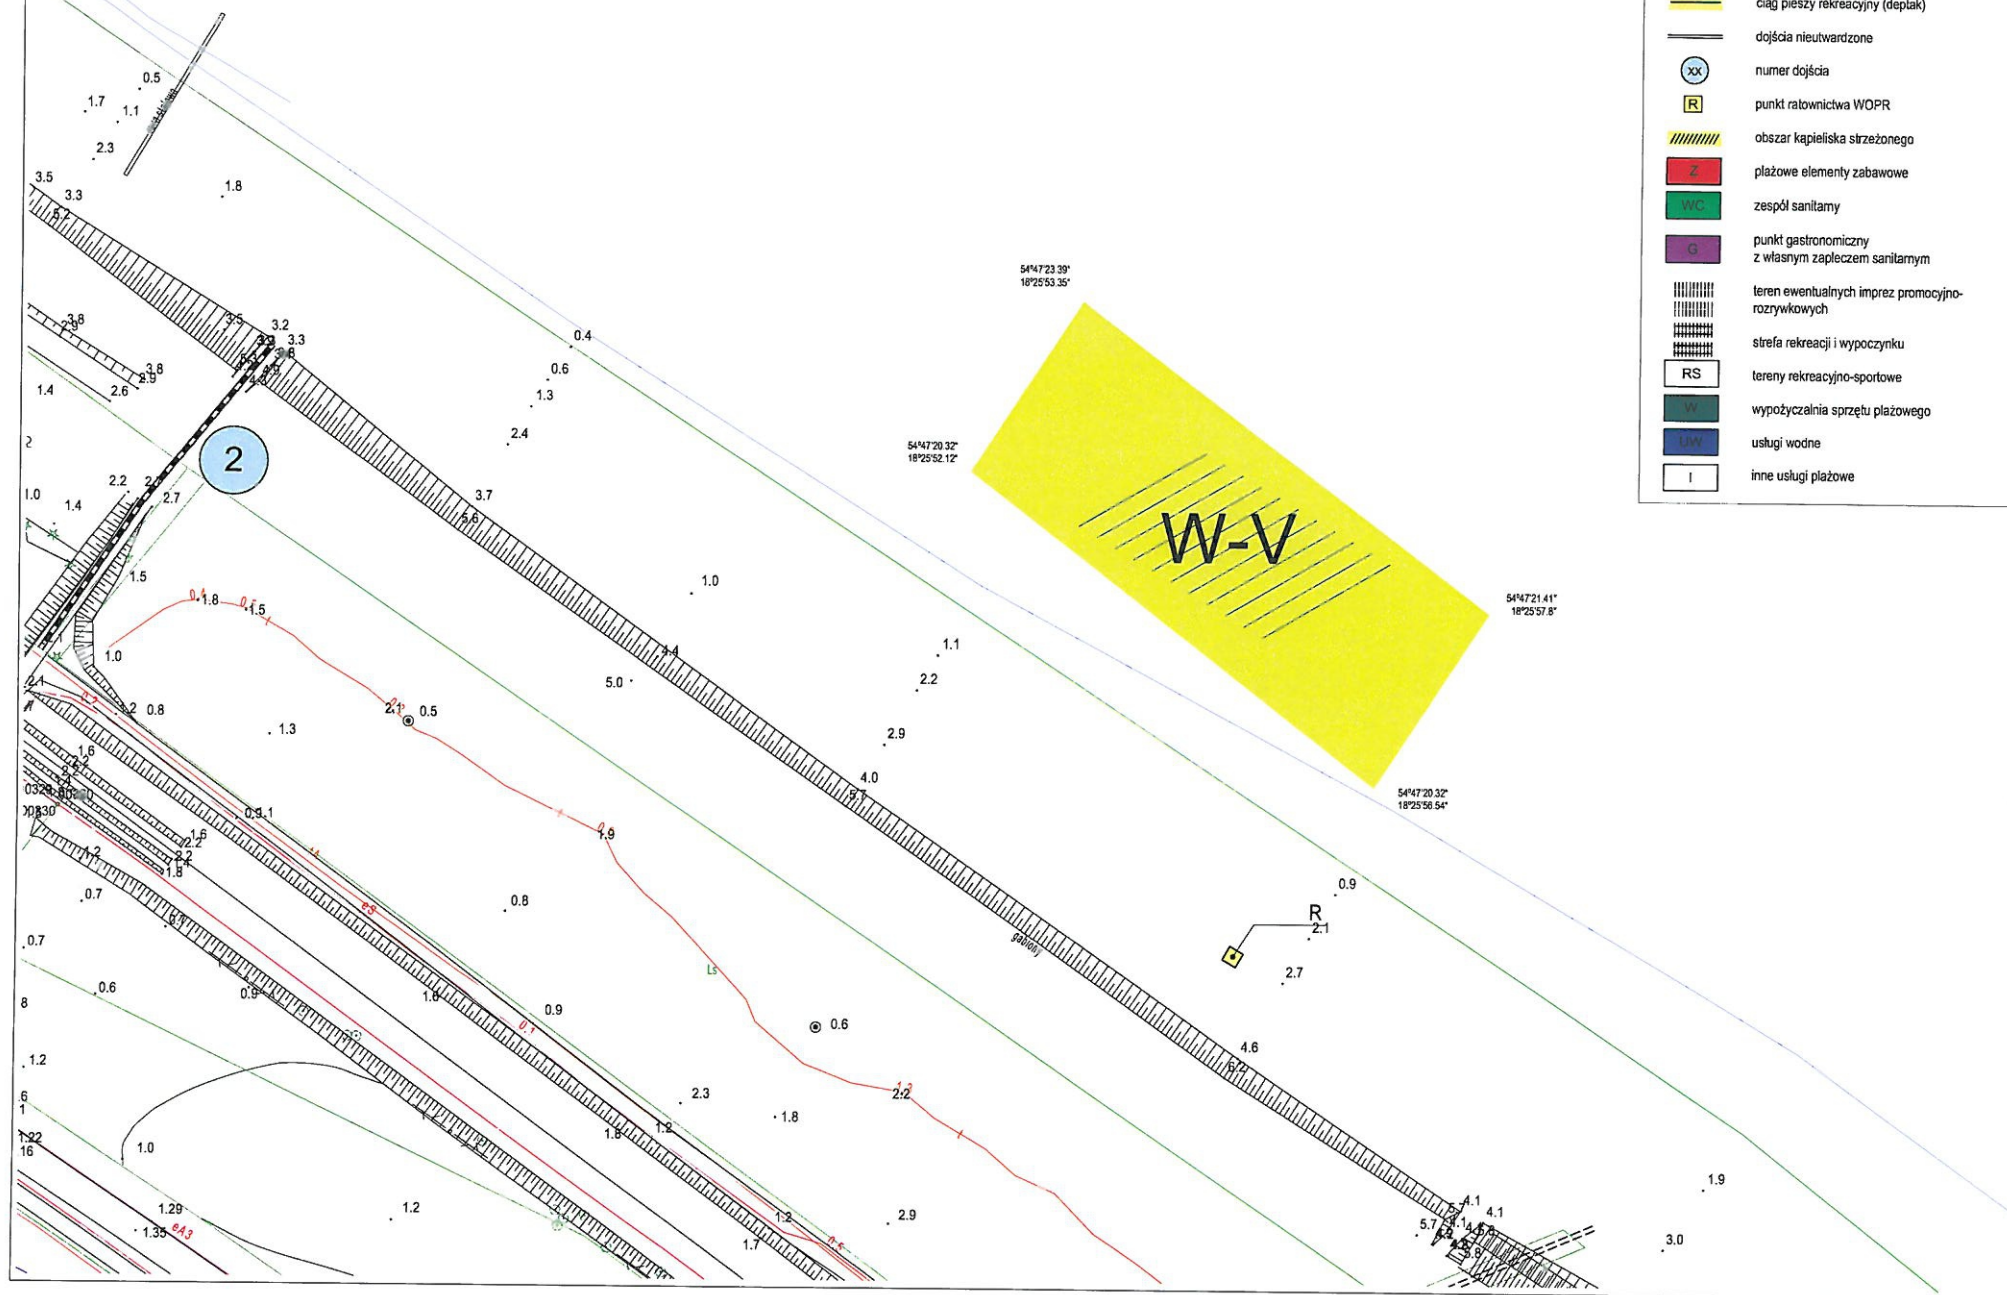

**ZAGOSPODAROWANIE PLAŻ
GMINA WŁADYSŁAWOWO
arkusz 16/16**



załącznik nr 1 - Chałupy
1:1000

Legenda do planów zagospodarowania plaż

	utwardzone dojścia na plażę (drewniane bądź betonowe elementy rozbiegalne)
	utwardzone dojścia na plażę przewidziane do oświetlenia i doprowadzenia mediów
	ciąg pieszy rekreacyjny (deftak)
	dojścia nieutwardzone
	numer dojścia
	punkt ratownictwa WOPR
	obszar kąpieliska strzeżonego
	plażowe elementy zabawowe
	zespół sanitarny
	punkt gastronomiczny z własnym zapleczem sanitarnym
	teren ewentualnych imprez promocyjno-rozrywkowych
	strefa rekreacji i wypoczynku
	tereny rekreacyjno-sportowe
	wypożyczalnia sprzętu plażowego
	usługi wodne
	inne usługi plażowe

