


ZAGOSPODAROWANIE PLAŻ
GMINA WŁADYSŁAWOWO
arkusz 6/16

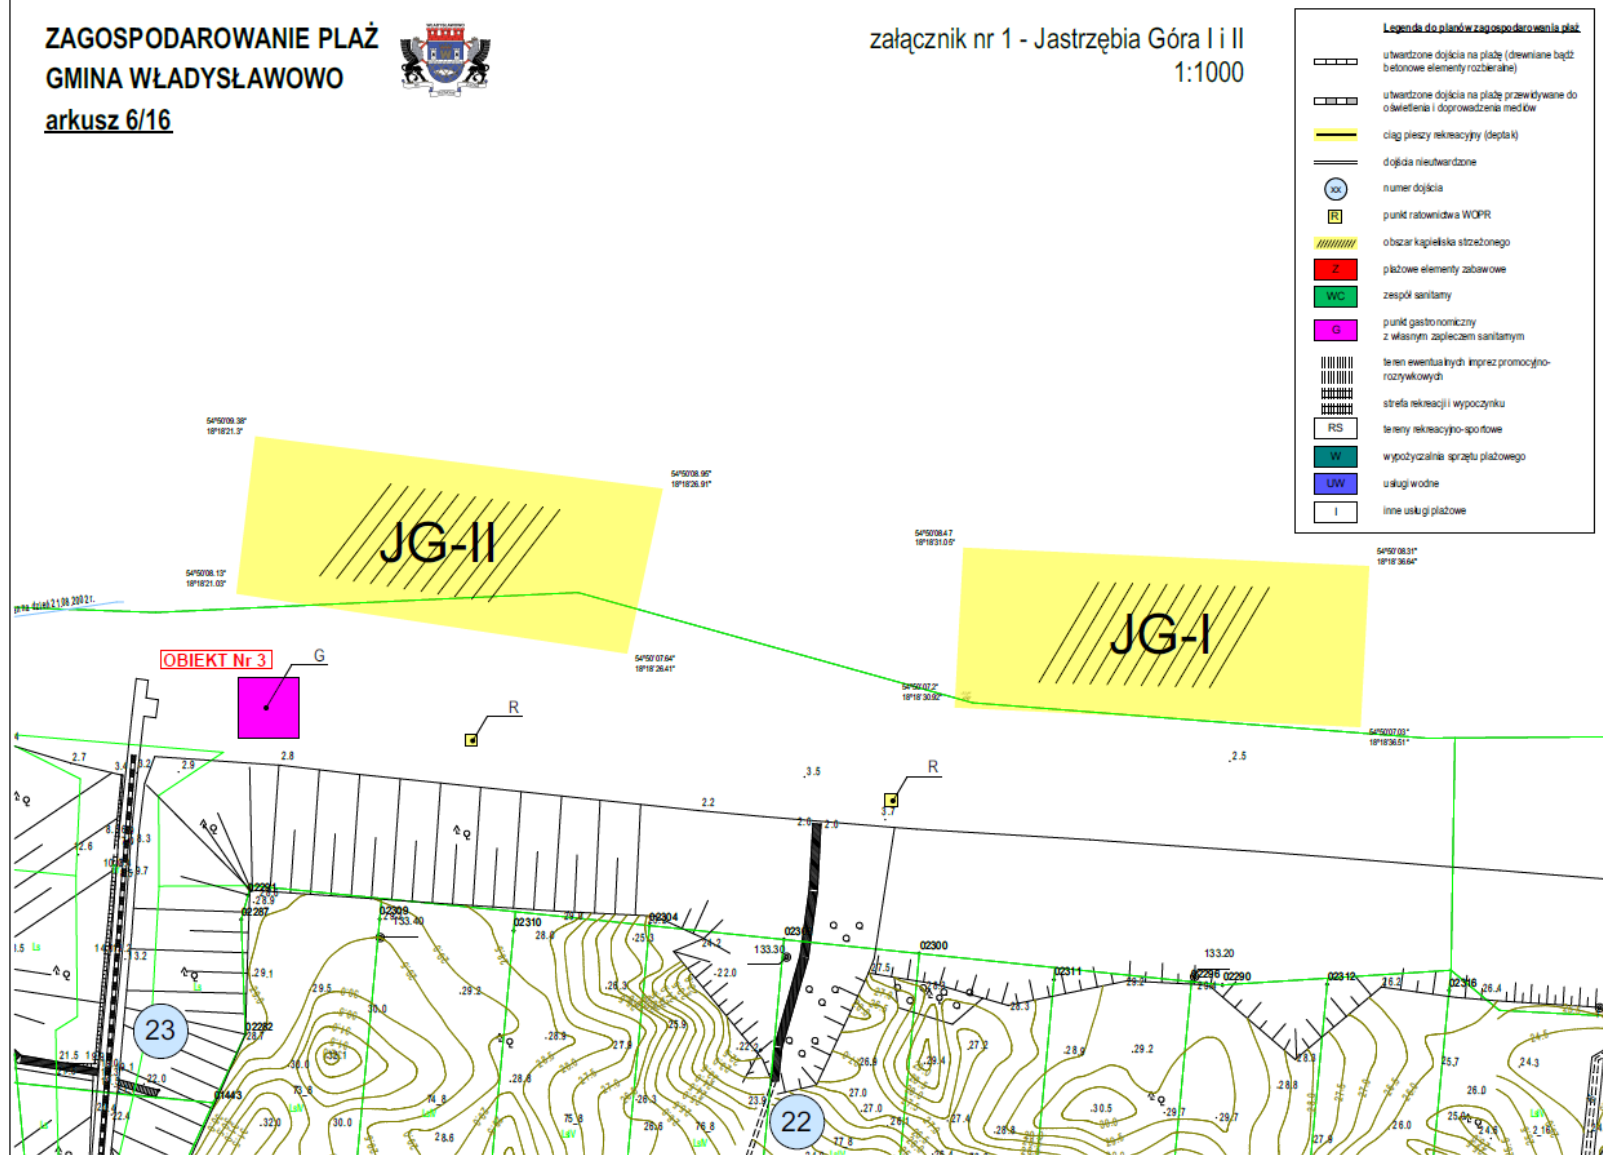


załącznik nr 1 - Jastrzębia Góra I i II
 1:1000



ZAGOSPODAROWANIE PLAŻ
GMINA WŁADYSŁAWOWO
arkusz 7/16



załącznik nr 1 - Jastrzębia Góra I
 1:1000

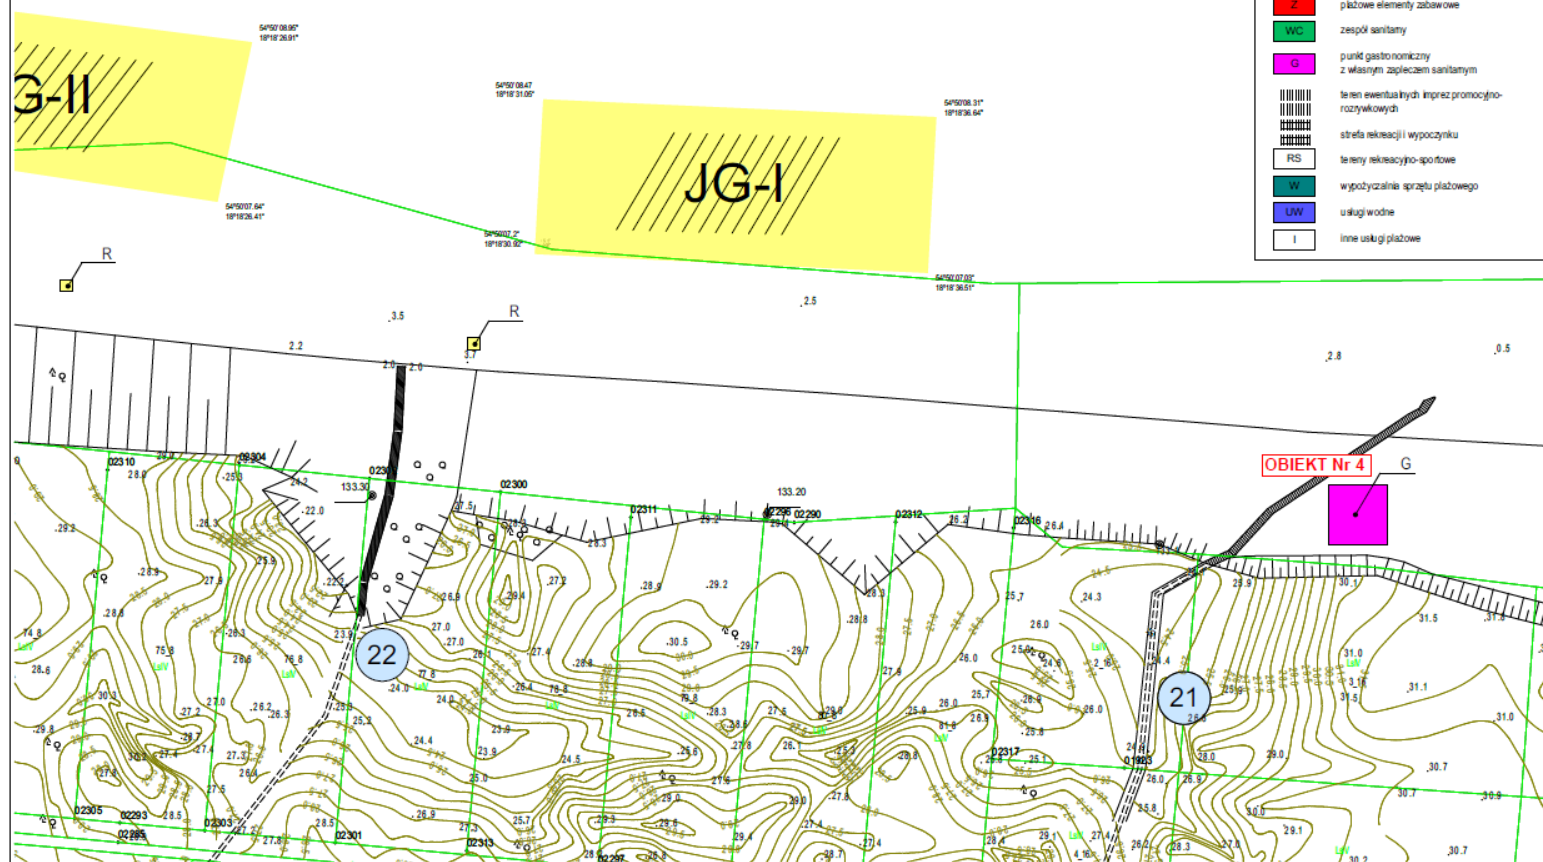

Legenda do planu zagospodarowania plaży

	utwardzone dojścia na plażę (dewniane bądź betonowe elementy rozbieżne)
	utwardzone dojścia na plażę przewidziane do oświetlenia i doprowadzenia mediów
	ciąg pieszy rekreacyjny (deptak)
	dojścia nieutwardzone
	numer dojścia
	punkt ratownictwa WOPR
	obszar kąpieliska strzeżonego
	plażowe elementy zabawowe
	zespół sanitarny
	punkt gastronomiczny z własnym zapleczem sanitarnym
	teren ewentualnych imprez promocyjno-rozrywkowych
	strefa rekreacji i wypoczynku
	tereny rekreacyjno-sportowe
	wypożyczalnia sprzętu plażowego
	usługi wodne
	inne usługi plażowe