


ZAGOSPODAROWANIE PLAŻ
GMINA WŁADYSŁAWOWO
arkusz 11/16

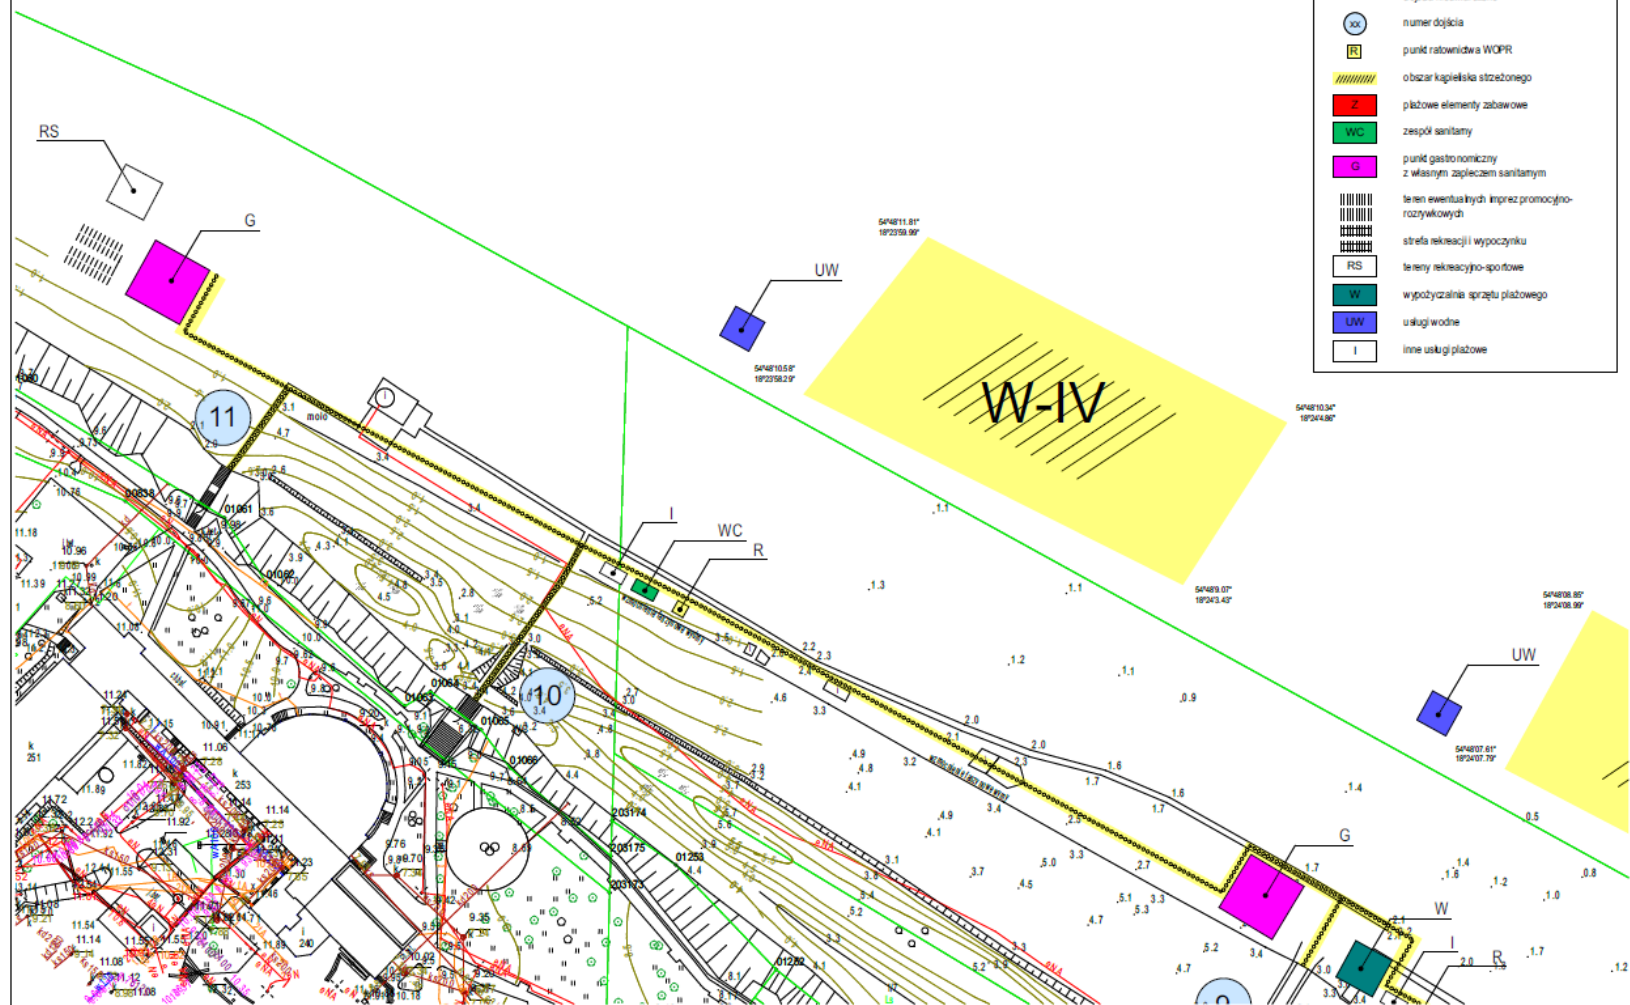

załącznik nr 1 - Władysławowo W-IV
 1:1000



ZAGOSPODAROWANIE PLAŻ
GMINA WŁADYSŁAWOWO
arkusz 12/16



załącznik nr 1 - Władysławowo W-III i W-II
 1:1000




Legenda do planów zagospodarowania plaż

	utwardzone dojścia na plażę (drewniane bądź betonowe elementy rozbieżne)
	utwardzone dojścia na plażę przewidziane do oświetlenia i doprowadzenia mediów
	ciąg pieszy rekreacyjny (deptak)
	dojścia nieutwardzone
	numer dojścia
	punkt ratownictwa WOPR
	obszar kąpieliska strzeżonego
	piżowe elementy zabawowe
	zespół sanitarny
	punkt gastronomiczny z własnym zapleczem sanitarnym
	teren ewentualnych imprez promocyjno-rozrywkowych
	strefa rekreacji i wypoczynku
	tereny rekreacyjno-sportowe
	wypożyczalnia sprzętu plażowego
	usługi wodne
	inne usługi plażowe

ZAGOSPODAROWANIE PLAŻ
GMINA WŁADYSŁAWOWO
arkusz 13/16




załącznik nr 1 - Władysławowo W-I
 1:1000

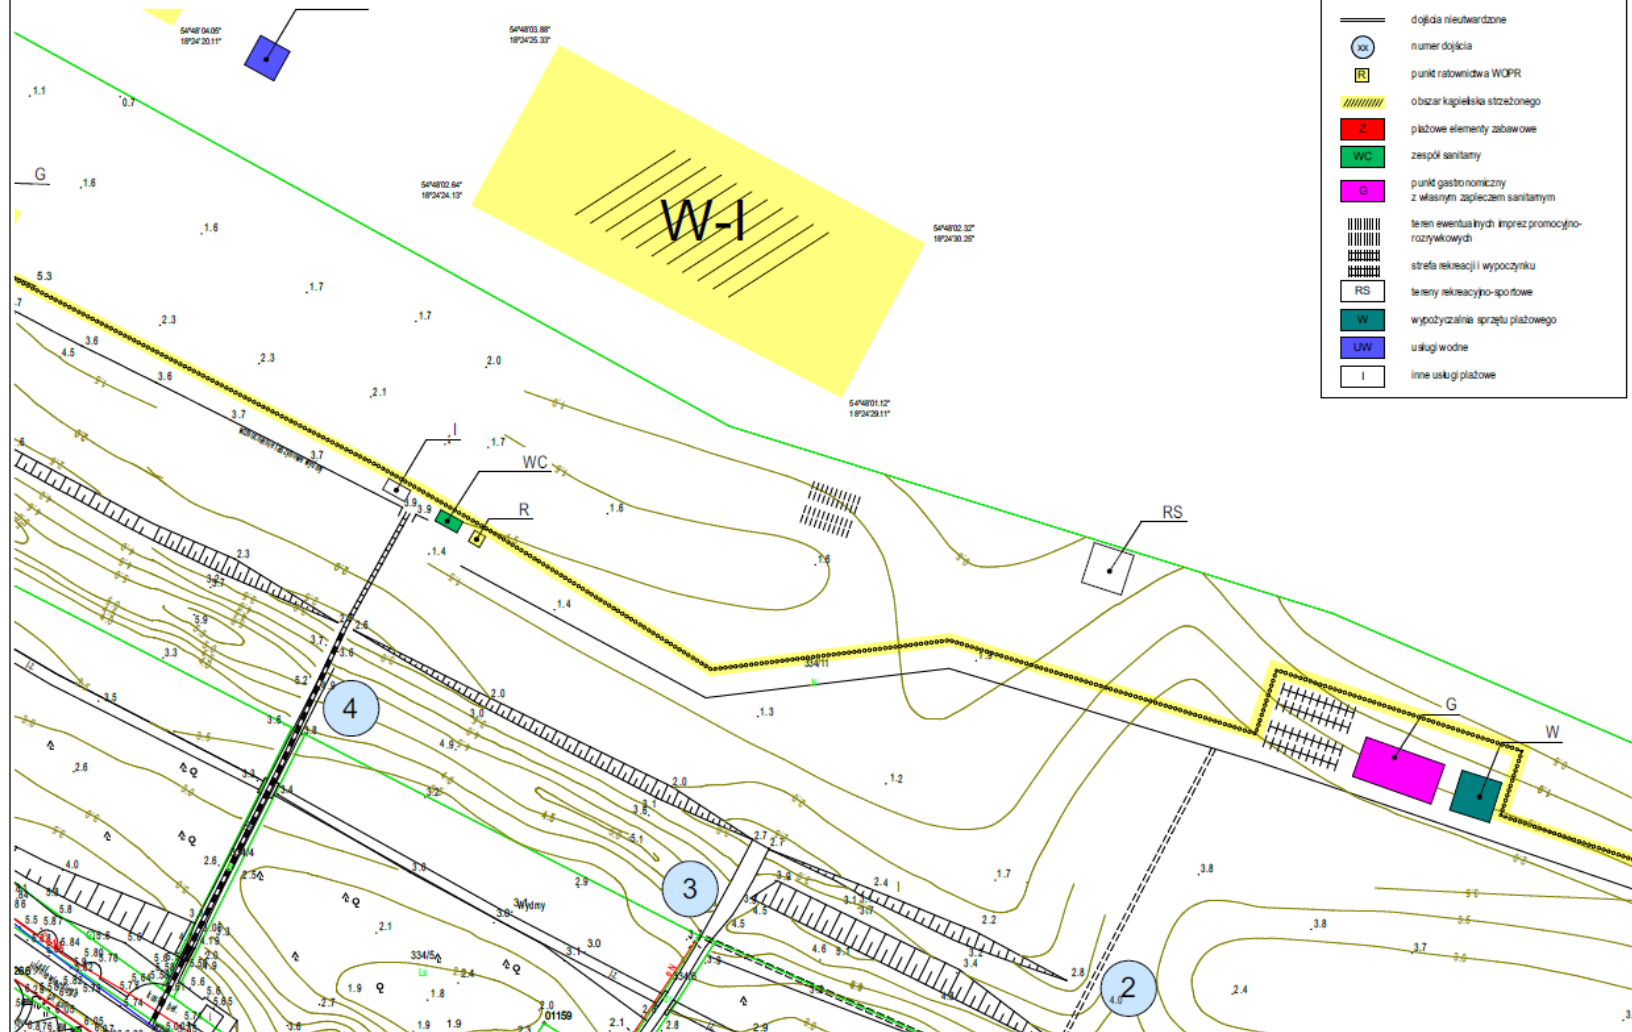

**ZAGOSPODAROWANIE PLAŻ
GMINA WŁADYSŁAWOWO**
arkusz 14/16



załącznik nr 1 - Władysławowo W-I
1:1000

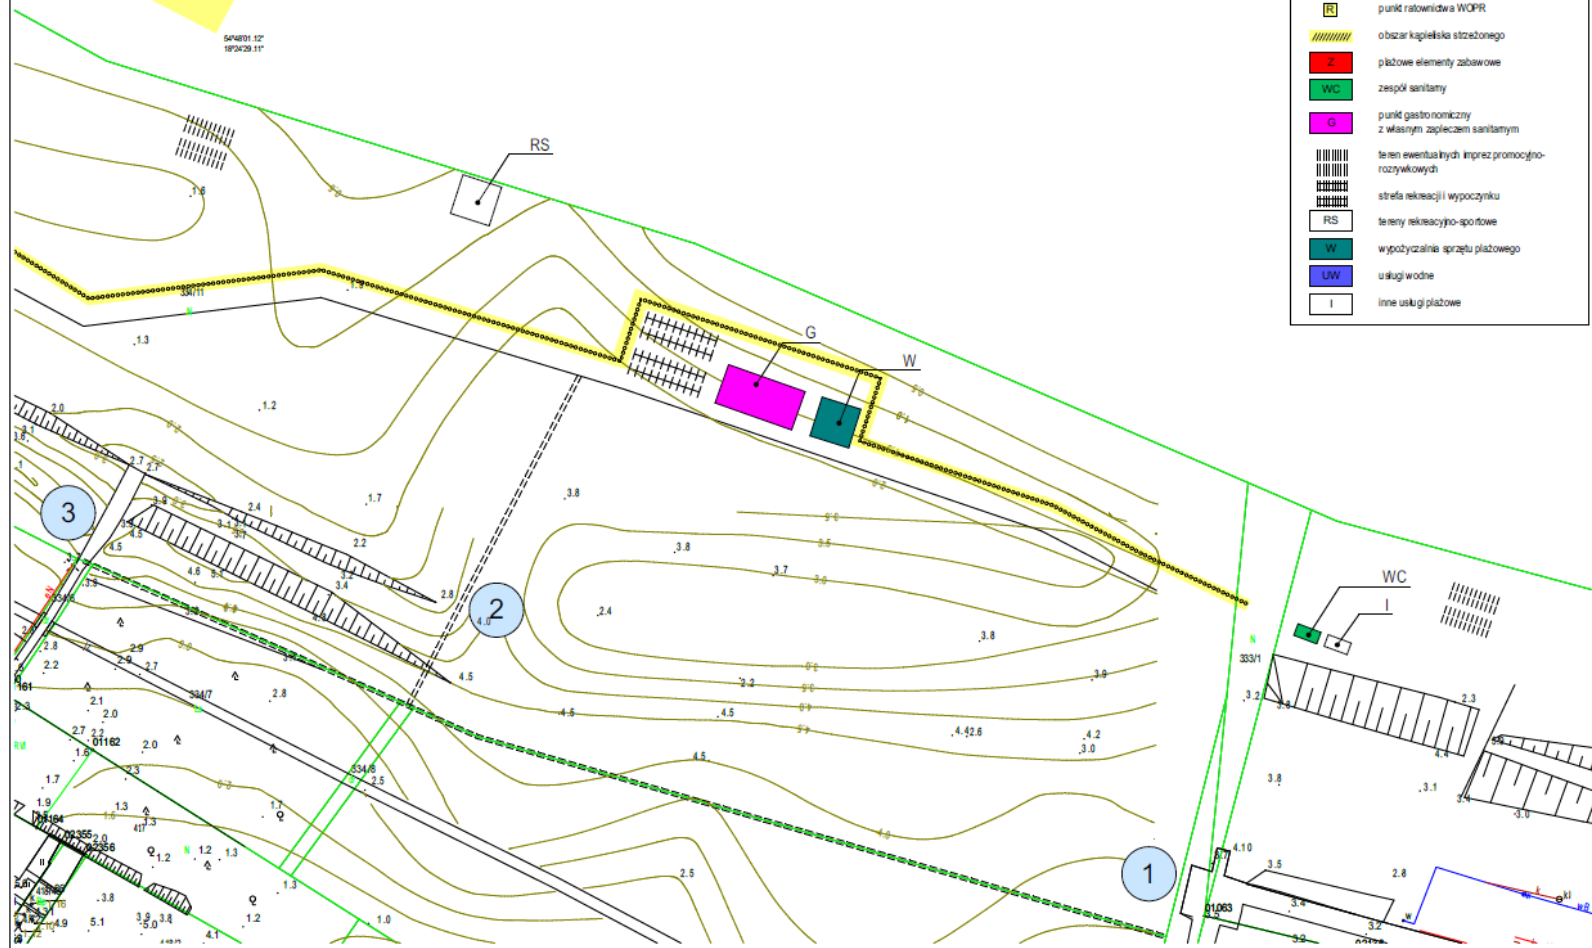

Legenda do planu zagospodarowania plaży

	utwardzone dojścia na plażę (drewniane bądź betonowe elementy rozbieżne)
	utwardzone dojścia na plażę przewidziane do oświetlenia i doprowadzenia mediów
	ciąg pieszy rekreacyjny (deptak)
	dojścia nieutwardzone
	numer dojścia
	punkt ratownictwa WOPR
	obszar kąpieliska strzeżonego
	plażowe elementy zabawowe
	zespół sanitarny
	punkt gastronomiczny z własnym zapleczem sanitarnym
	teren ewentualnych imprez promocyjno-rozrywkowych
	strefa rekreacji i wypoczynku
	tereny rekreacyjno-sportowe
	wypożyczalnia sprzętu plażowego
	usługi wodne
	inne usługi plażowe