


ZAGOSPODAROWANIE PLAŻ
GMINA WŁADYSŁAWOWO
arkusz 1/19



załącznik nr 1 - Karwia K-II
1:1000

Legenda do planów zagospodarowania plaż


- utwardzone dojścia na plażę (drewniane bądź betonowe elementy rozbiegalne)
- utwardzone dojścia na plażę przewidywane do oświetlenia i doprowadzenia mediów
- ciąg pieszy rekreacyjny (deftak)
- dojścia nieutwardzone
- numer dojścia
- punkt ratownictwa WOPR
- obszar kąpieliska strzeżonego
- plażowe elementy zabawowe
- zespół sanitarny
- punkt gastronomiczny z własnym zapleczem sanitarnym
- teren ewentualnych imprez promocyjno-rozrywkowych
- strefa rekreacji i wypoczynku
- tereny rekreacyjno-sportowe
- wypożyczalnia sprzętu plażowego
- usługi wodne
- inne usługi plażowe
- obszar oddziaływania kąpieliska

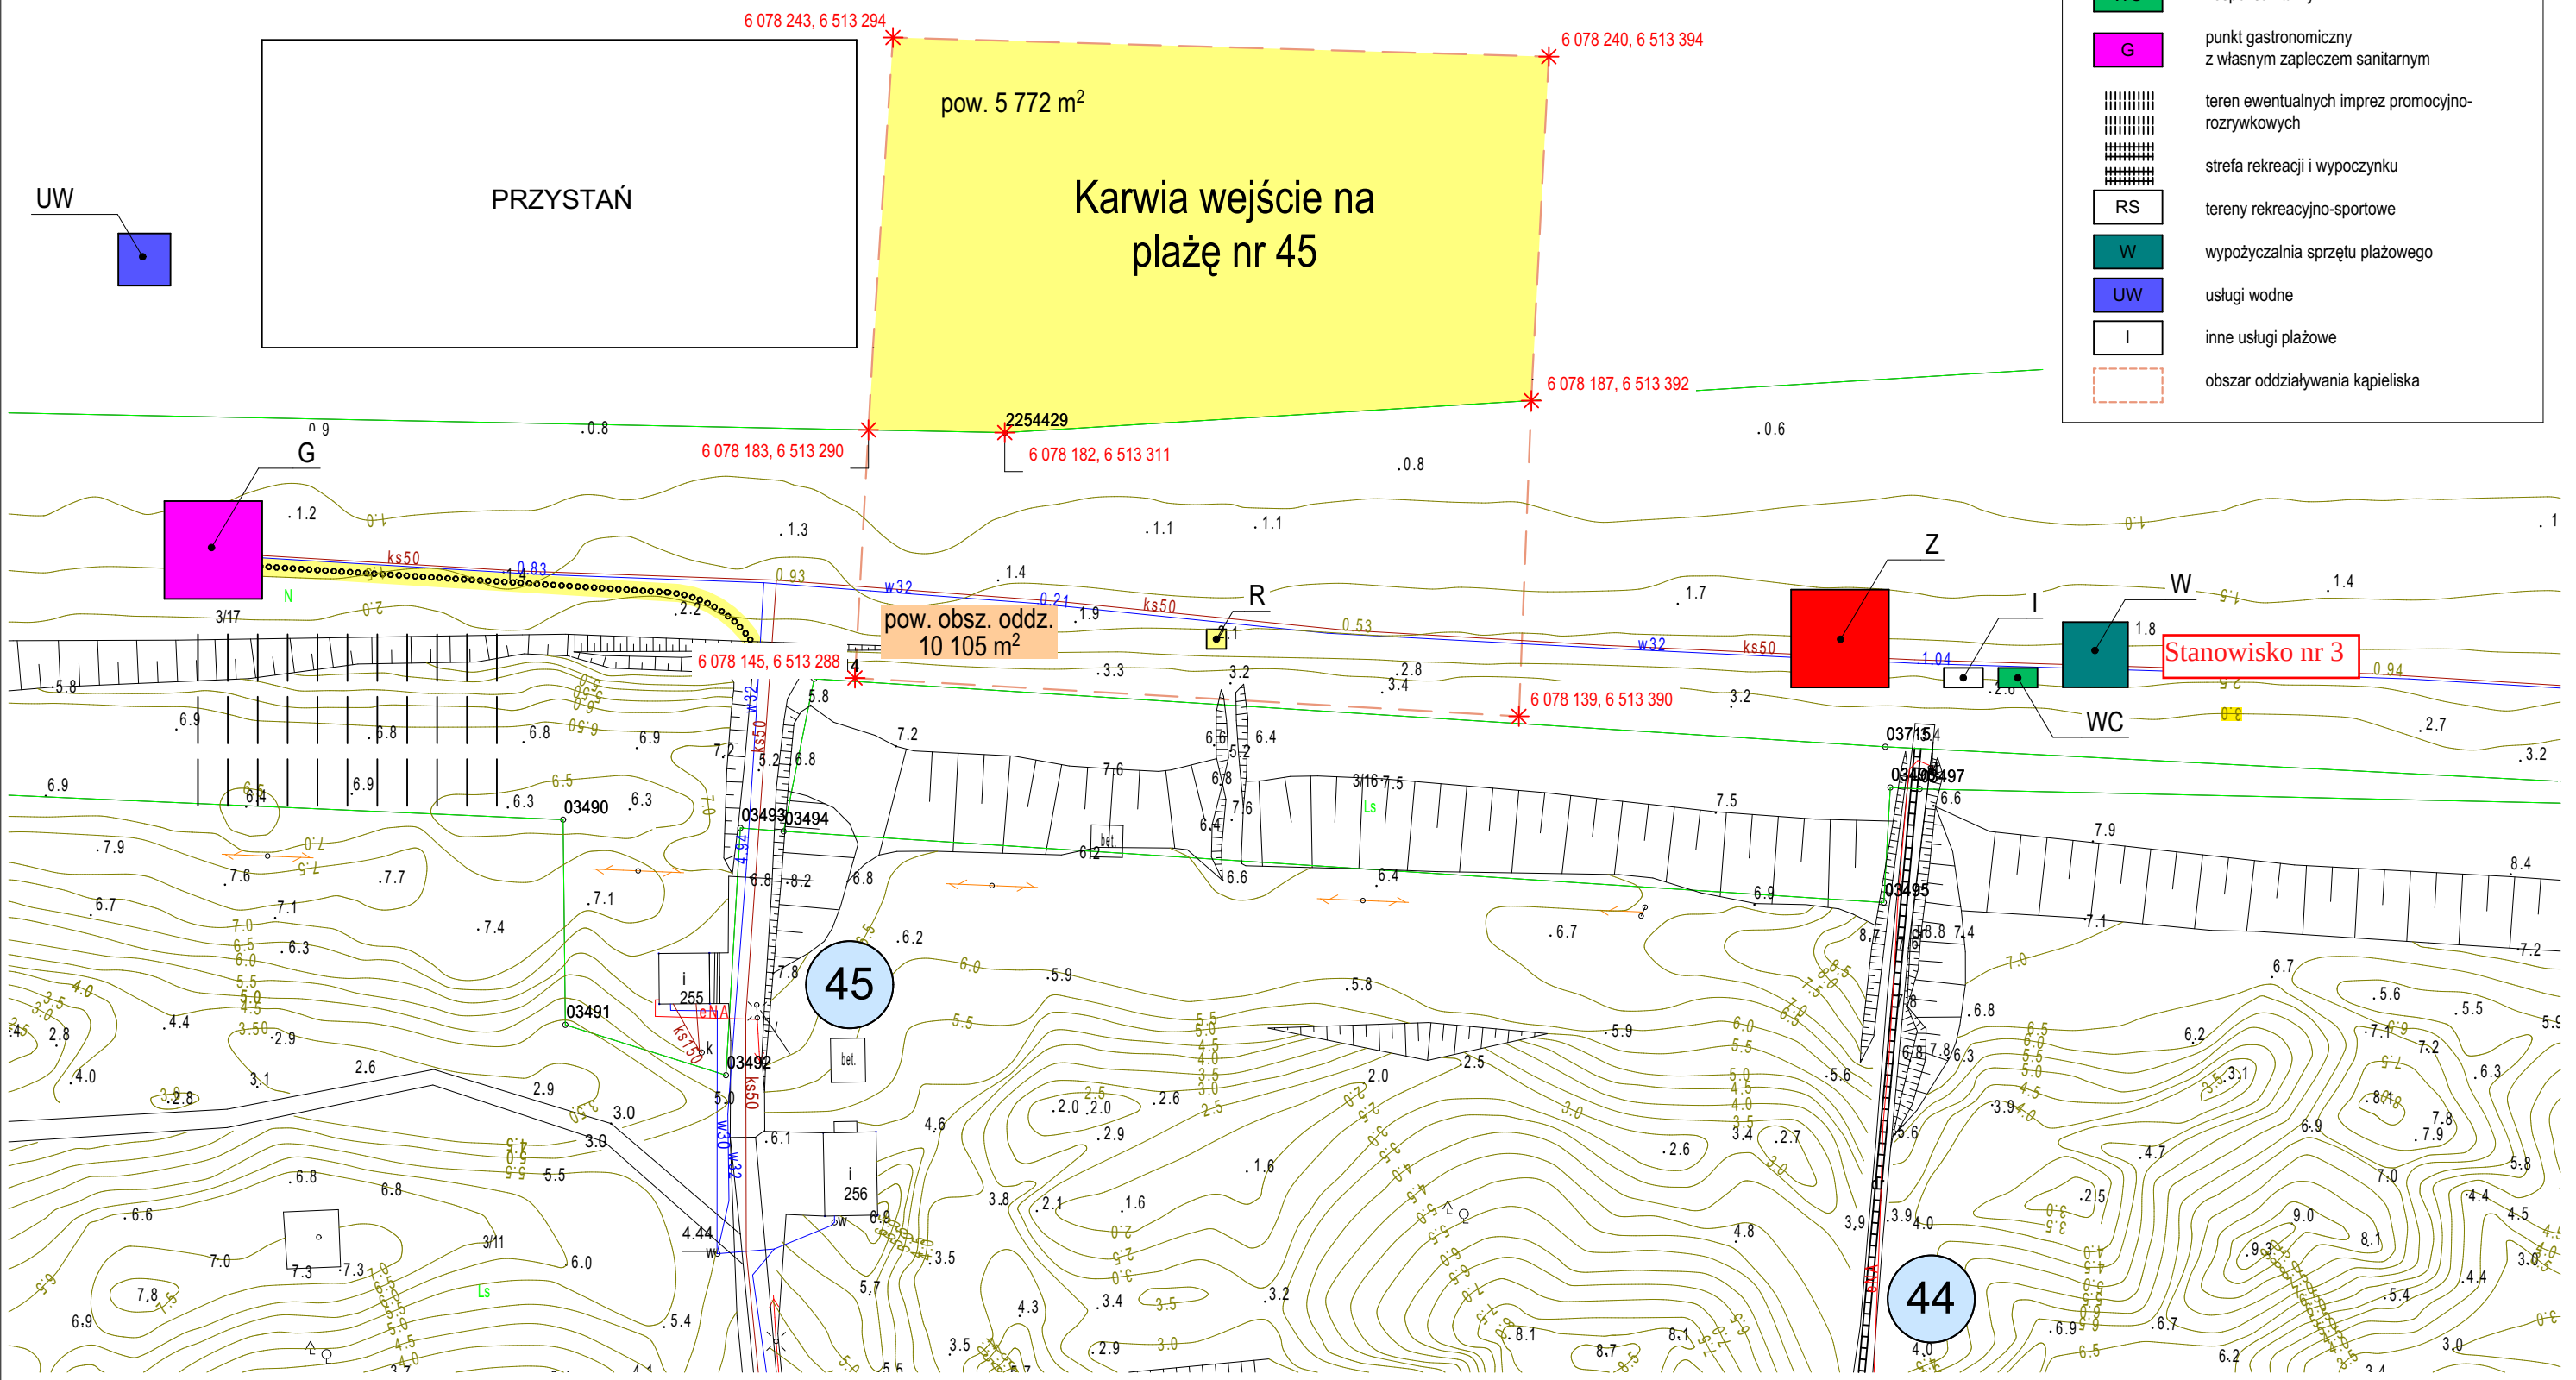

ZAGOSPODAROWANIE PLAŻ
GMINA WŁADYSŁAWOWO
arkusz 2/19



załącznik nr 1 - Karwia K-I
1:1000

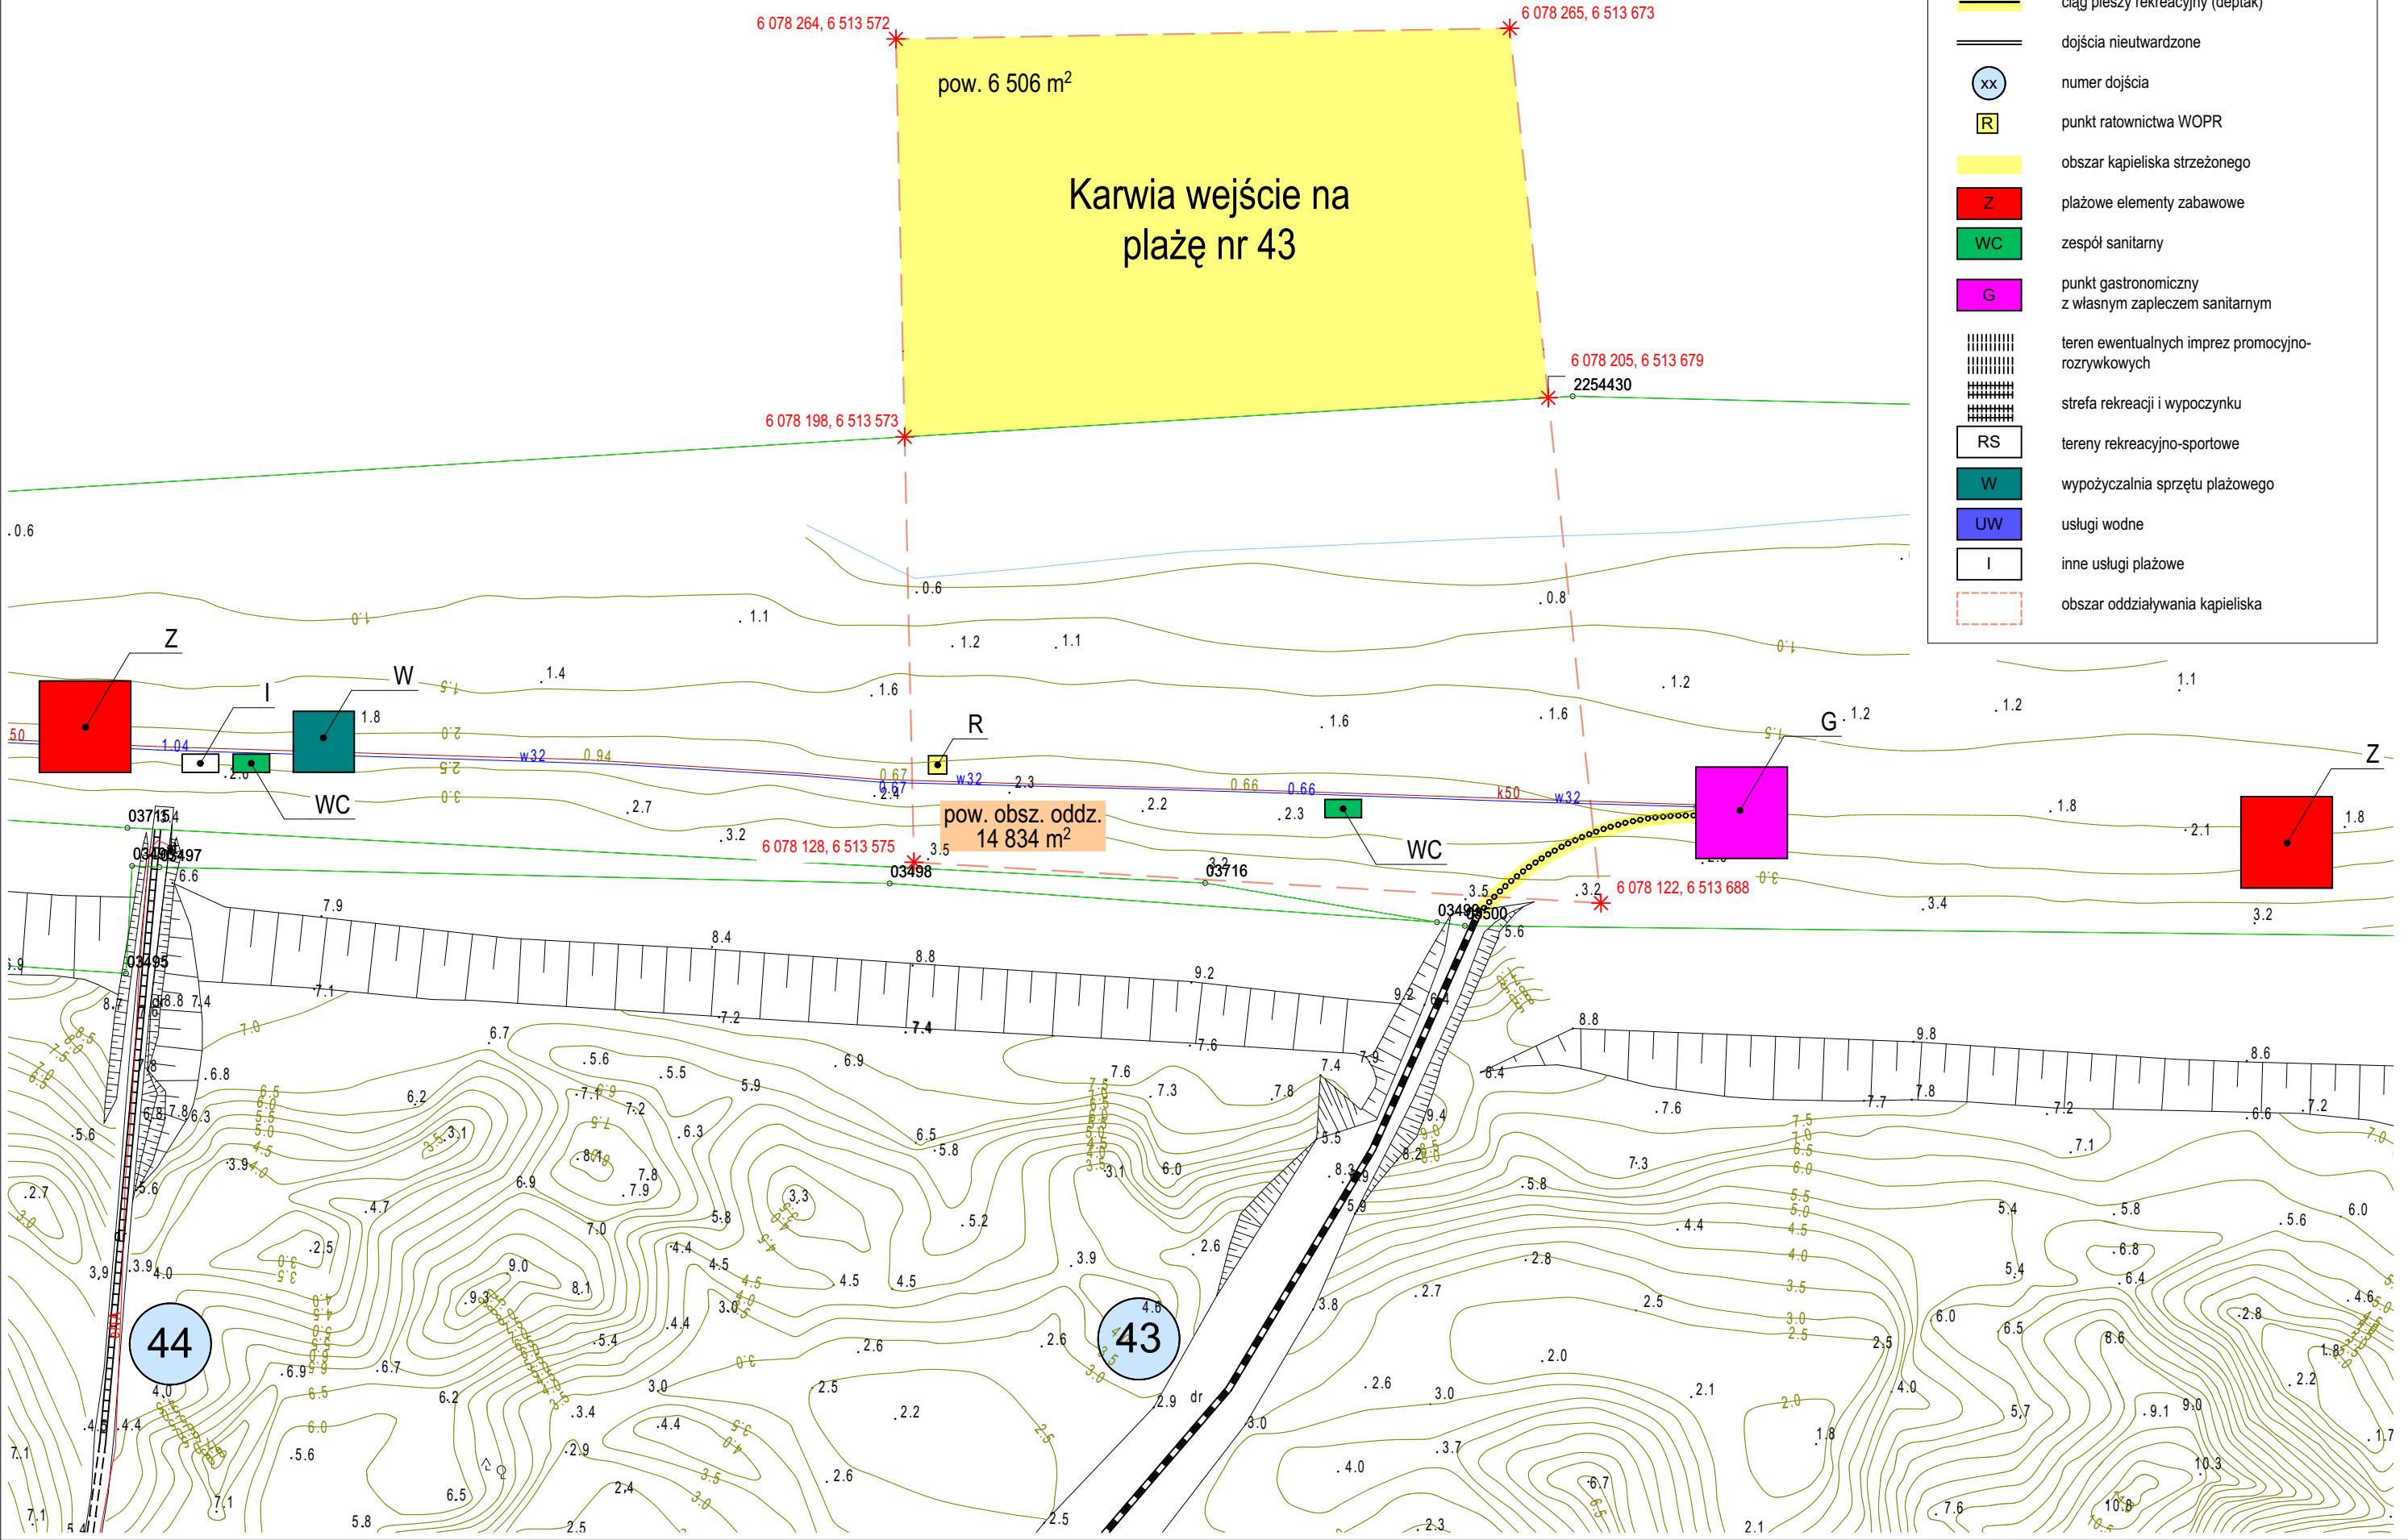


ZAGOSPODAROWANIE PLAŻ
GMINA WŁADYSŁAWOWO
arkusz 3/19



załącznik nr 1 - Ostrowo
1:1000

Legenda do planów zagospodarowania plaż	
	utwardzone dojścia na plażę (drewniane bądź betonowe elementy rozbiegalne)
	utwardzone dojścia na plażę przewidywane do oświetlenia i doprowadzenia mediów
	ciąg pieszy rekreacyjny (deptak)
	dojścia nieutwardzone
	numer dojścia
	punkt ratownictwa WOPR
	obszar kąpieliska strzeżonego
	plażowe elementy zabawowe
	zespół sanitarny
	punkt gastronomiczny z własnym zapleczem sanitarnym
	teren ewentualnych imprez promocyjno-rozrywkowych
	strefa rekreacji i wypoczynku
	tereny rekreacyjno-sportowe
	wypożyczalnia sprzętu plażowego
	usługi wodne
	inne usługi plażowe
	obszar oddziaływania kąpieliska

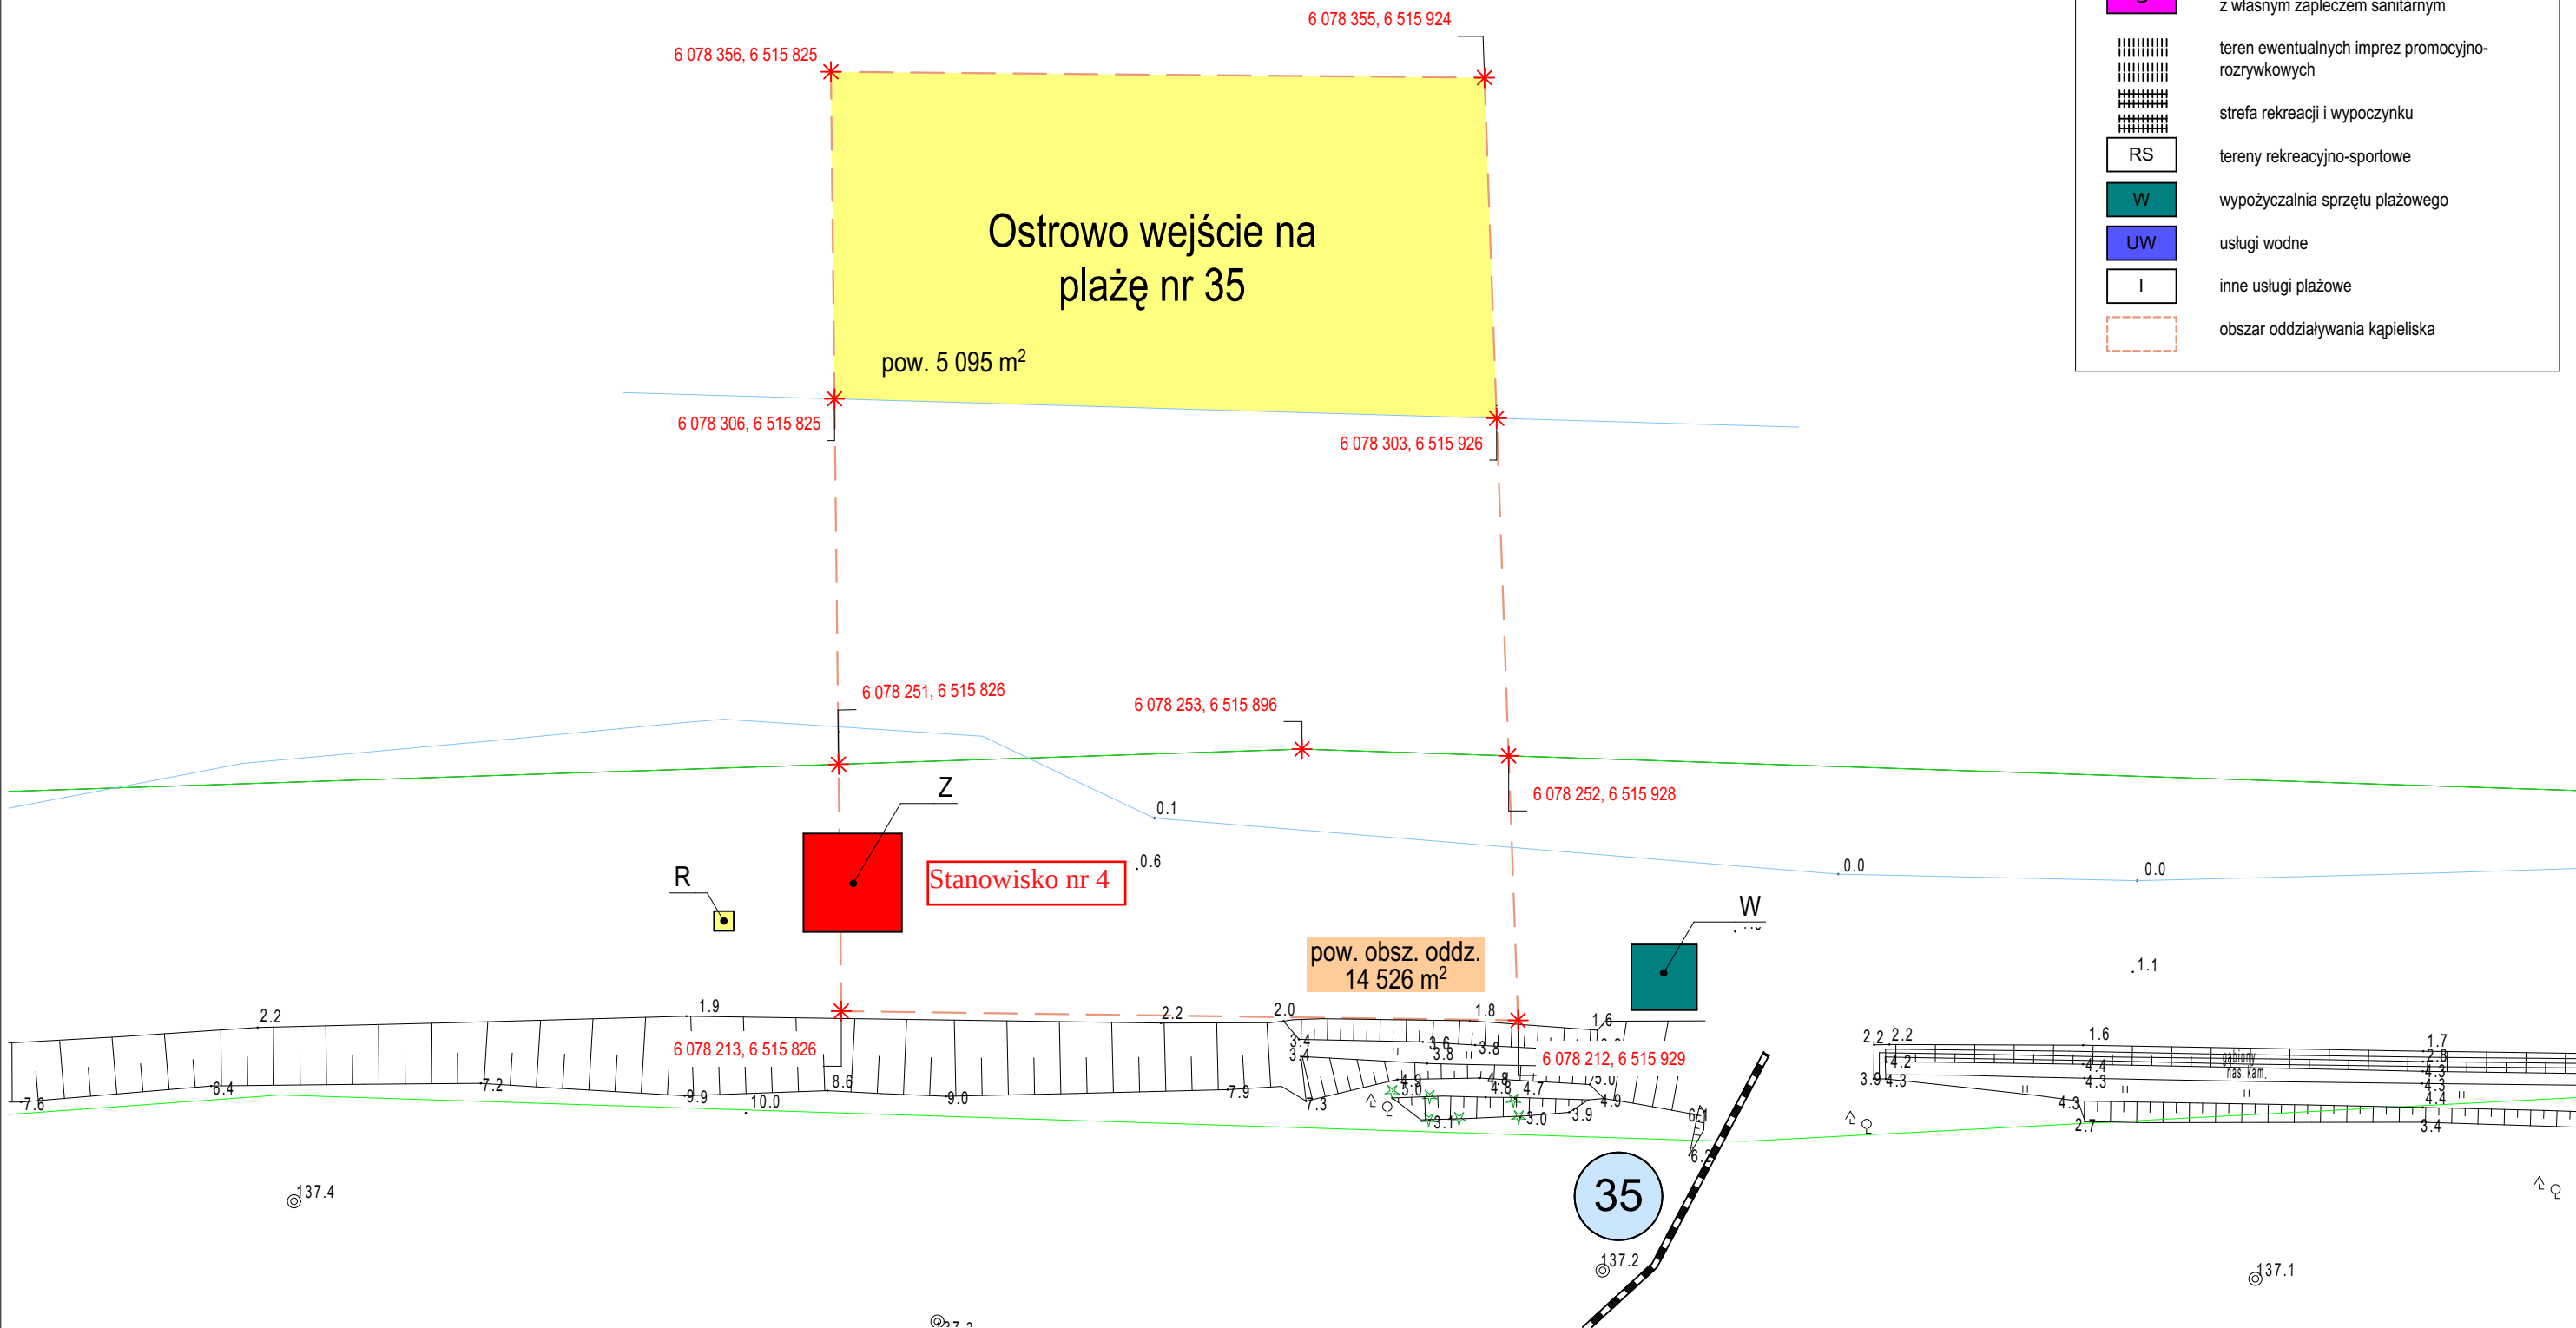


ZAGOSPODAROWANIE PLAŻ
GMINA WŁADYSŁAWOWO
arkusz 4/19



załącznik nr 1 - Ostrowo Kolonia
1:1000

Legenda do planów zagospodarowania plaż

	utwardzone dojścia na plażę (drewniane bądź betonowe elementy rozbiegalne)
	utwardzone dojścia na plażę przewidywane do oświetlenia i doprowadzenia mediów
	ciąg pieszy rekreacyjny (deptak)
	dojścia nieutwardzone
	numer dojścia
	punkt ratownictwa WOPR
	obszar kąpieliska strzeżonego
	plażowe elementy zabawowe
	zespół sanitarny
	punkt gastronomiczny z własnym zapleczem sanitarnym
	teren ewentualnych imprez promocyjno-rozrywkowych
	strefa rekreacji i wypoczynku
	tereny rekreacyjno-sportowe
	wypożyczalnia sprzętu plażowego
	usługi wodne
	inne usługi plażowe
	obszar oddziaływania kąpieliska

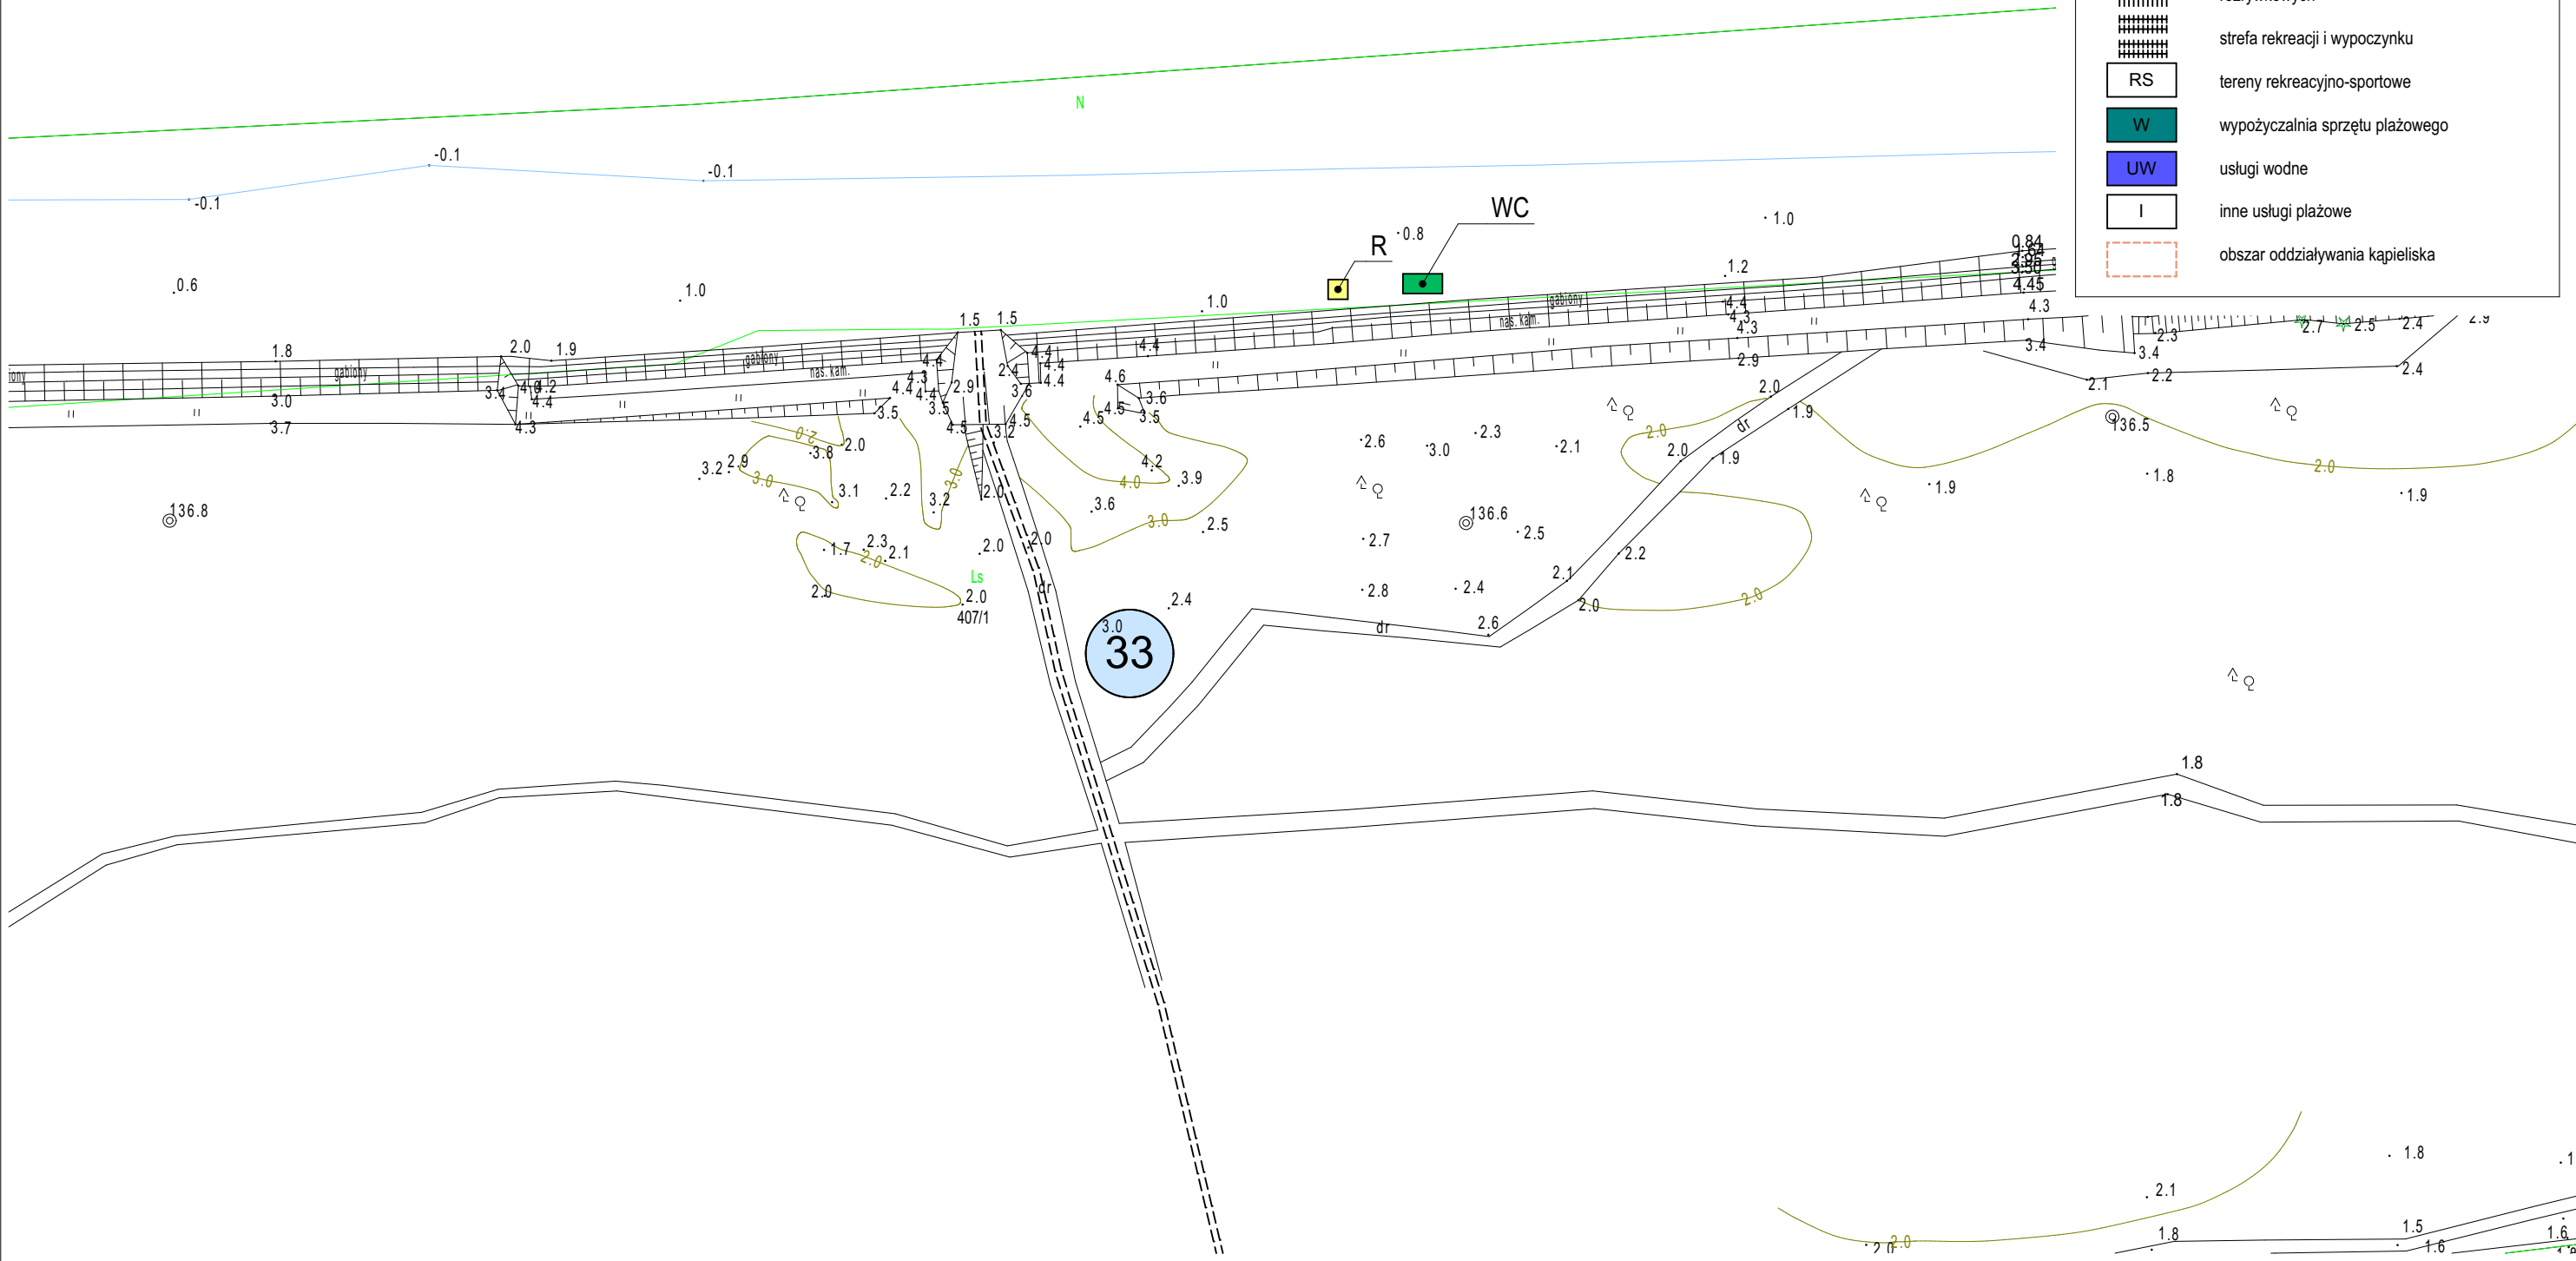

ZAGOSPODAROWANIE PLAŻ
GMINA WŁADYSŁAWOWO
arkusz 5/19



załącznik nr 1 - Ostrowo Kolonia
1:1000

Legenda do planów zagospodarowania plaż



utwardzone dojścia na plażę (drewniane bądź betonowe elementy rozbiegalne)



utwardzone dojścia na plażę przewidywane do oświetlenia i doprowadzenia mediów



ciąg pieszy rekreacyjny (deptak)



dojścia nieutwardzone



numer dojścia



punkt ratownictwa WOPR



obszar kąpieliska strzeżonego



plażowe elementy zabawowe



zespół sanitarny



punkt gastronomiczny z własnym zapleczem sanitarnym



teren ewentualnych imprez promocyjno-rozrywkowych



strefa rekreacji i wypoczynku



tereny rekreacyjno-sportowe



wypożyczalnia sprzętu plażowego




usługi wodne



inne usługi plażowe



obszar oddziaływania kąpieliska

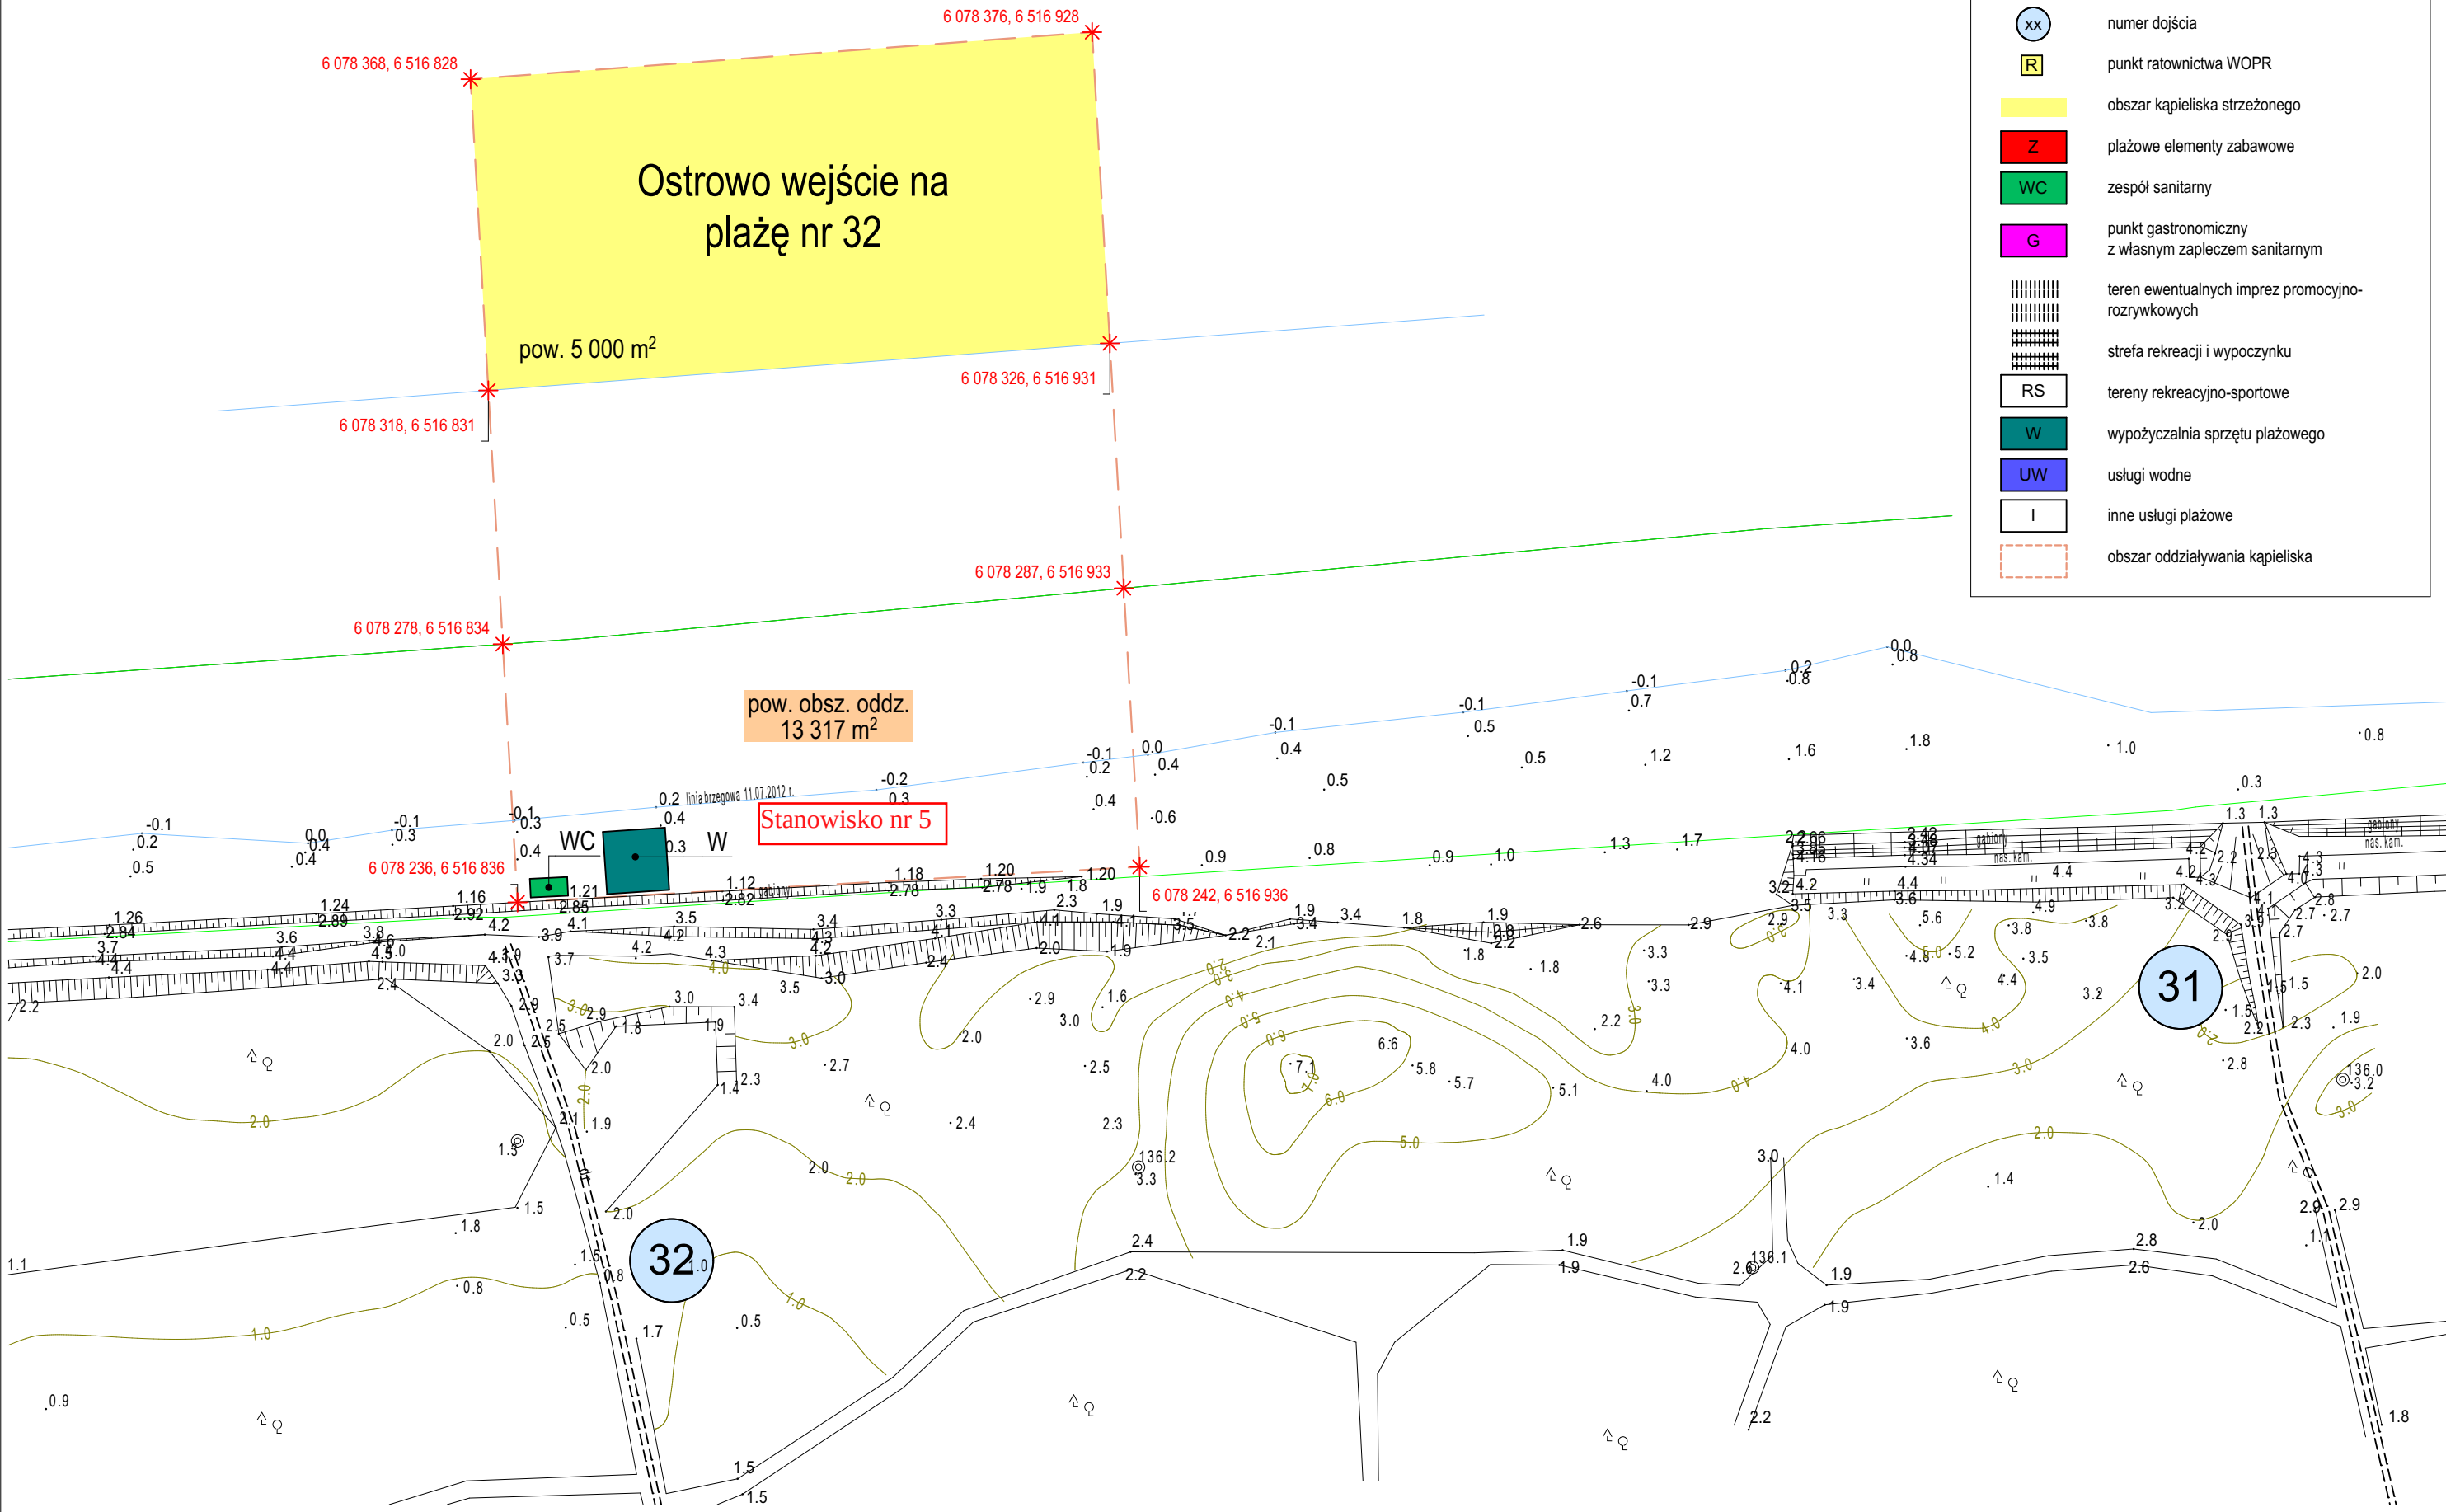


ZAGOSPODAROWANIE PLAŻ
GMINA WŁADYSŁAWOWO
arkusz 6/19



załącznik nr 1 - Jastrzębia Góra III
1:1000


Legenda do planów zagospodarowania plaż

	utwardzone dojścia na plażę (drewniane bądź betonowe elementy rozbiegalne)
	utwardzone dojścia na plażę przewidywane do oświetlenia i doprowadzenia mediów
	ciąg pieszy rekreacyjny (deptak)
	dojścia nieutwardzone
	numer dojścia
	punkt ratownictwa WOPR
	obszar kąpieliska strzeżonego
	plażowe elementy zabawowe
	zespół sanitarny
	punkt gastronomiczny z własnym zapleczem sanitarnym
	teren ewentualnych imprez promocyjno-rozrywkowych
	strefa rekreacji i wypoczynku
	tereny rekreacyjno-sportowe
	wypożyczalnia sprzętu plażowego
	usługi wodne
	inne usługi plażowe
	obszar oddziaływania kąpieliska

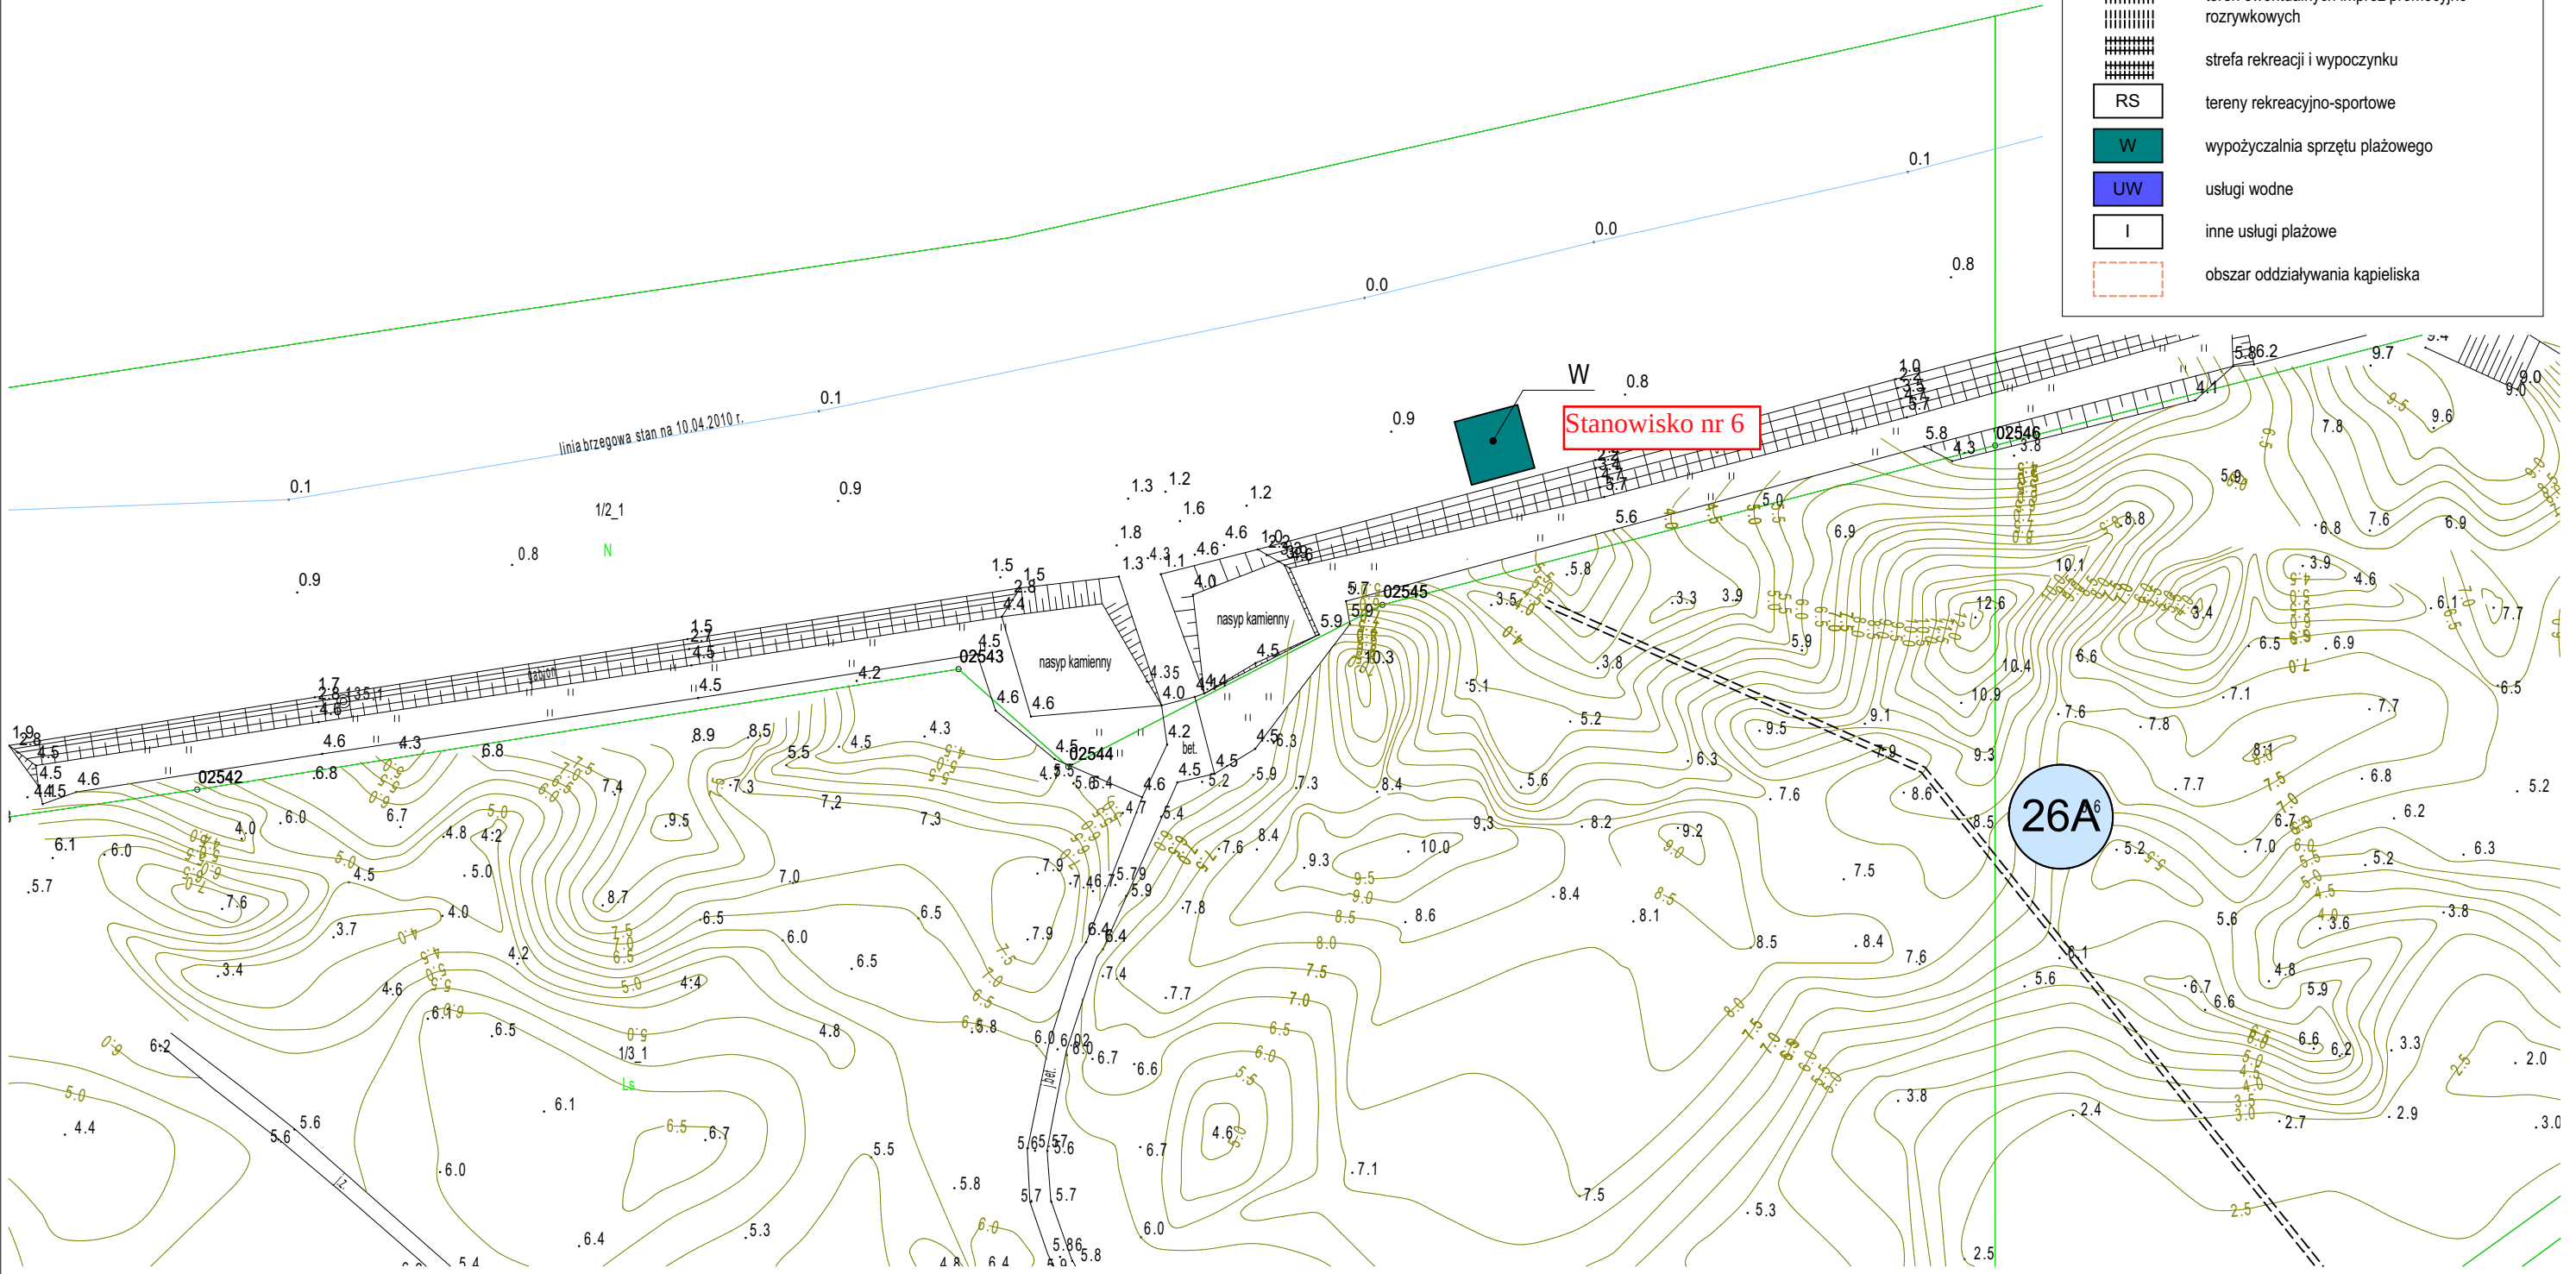



Legenda do planów zagospodarowania plaż	
	utwardzone dojścia na plażę (drewniane bądź betonowe elementy rozbiegające)
	utwardzone dojścia na plażę przewidywane do oświetlenia i doprowadzenia mediów
	ciąg pieszy rekreacyjny (deptak)
	dojścia nieutwardzone
	numer dojścia
	punkt ratownictwa WOPR
	obszar kąpieliska strzeżonego
	plażowe elementy zabawowe
	zespół sanitarny
	punkt gastronomiczny z własnym zapleczem sanitarnym
	teren ewentualnych imprez promocyjno-rozrywkowych
	strefa rekreacji i wypoczynku
	tereny rekreacyjno-sportowe
	wypożyczalnia sprzętu plażowego
	usługi wodne
	inne usługi plażowe
	obszar oddziaływania kąpieliska

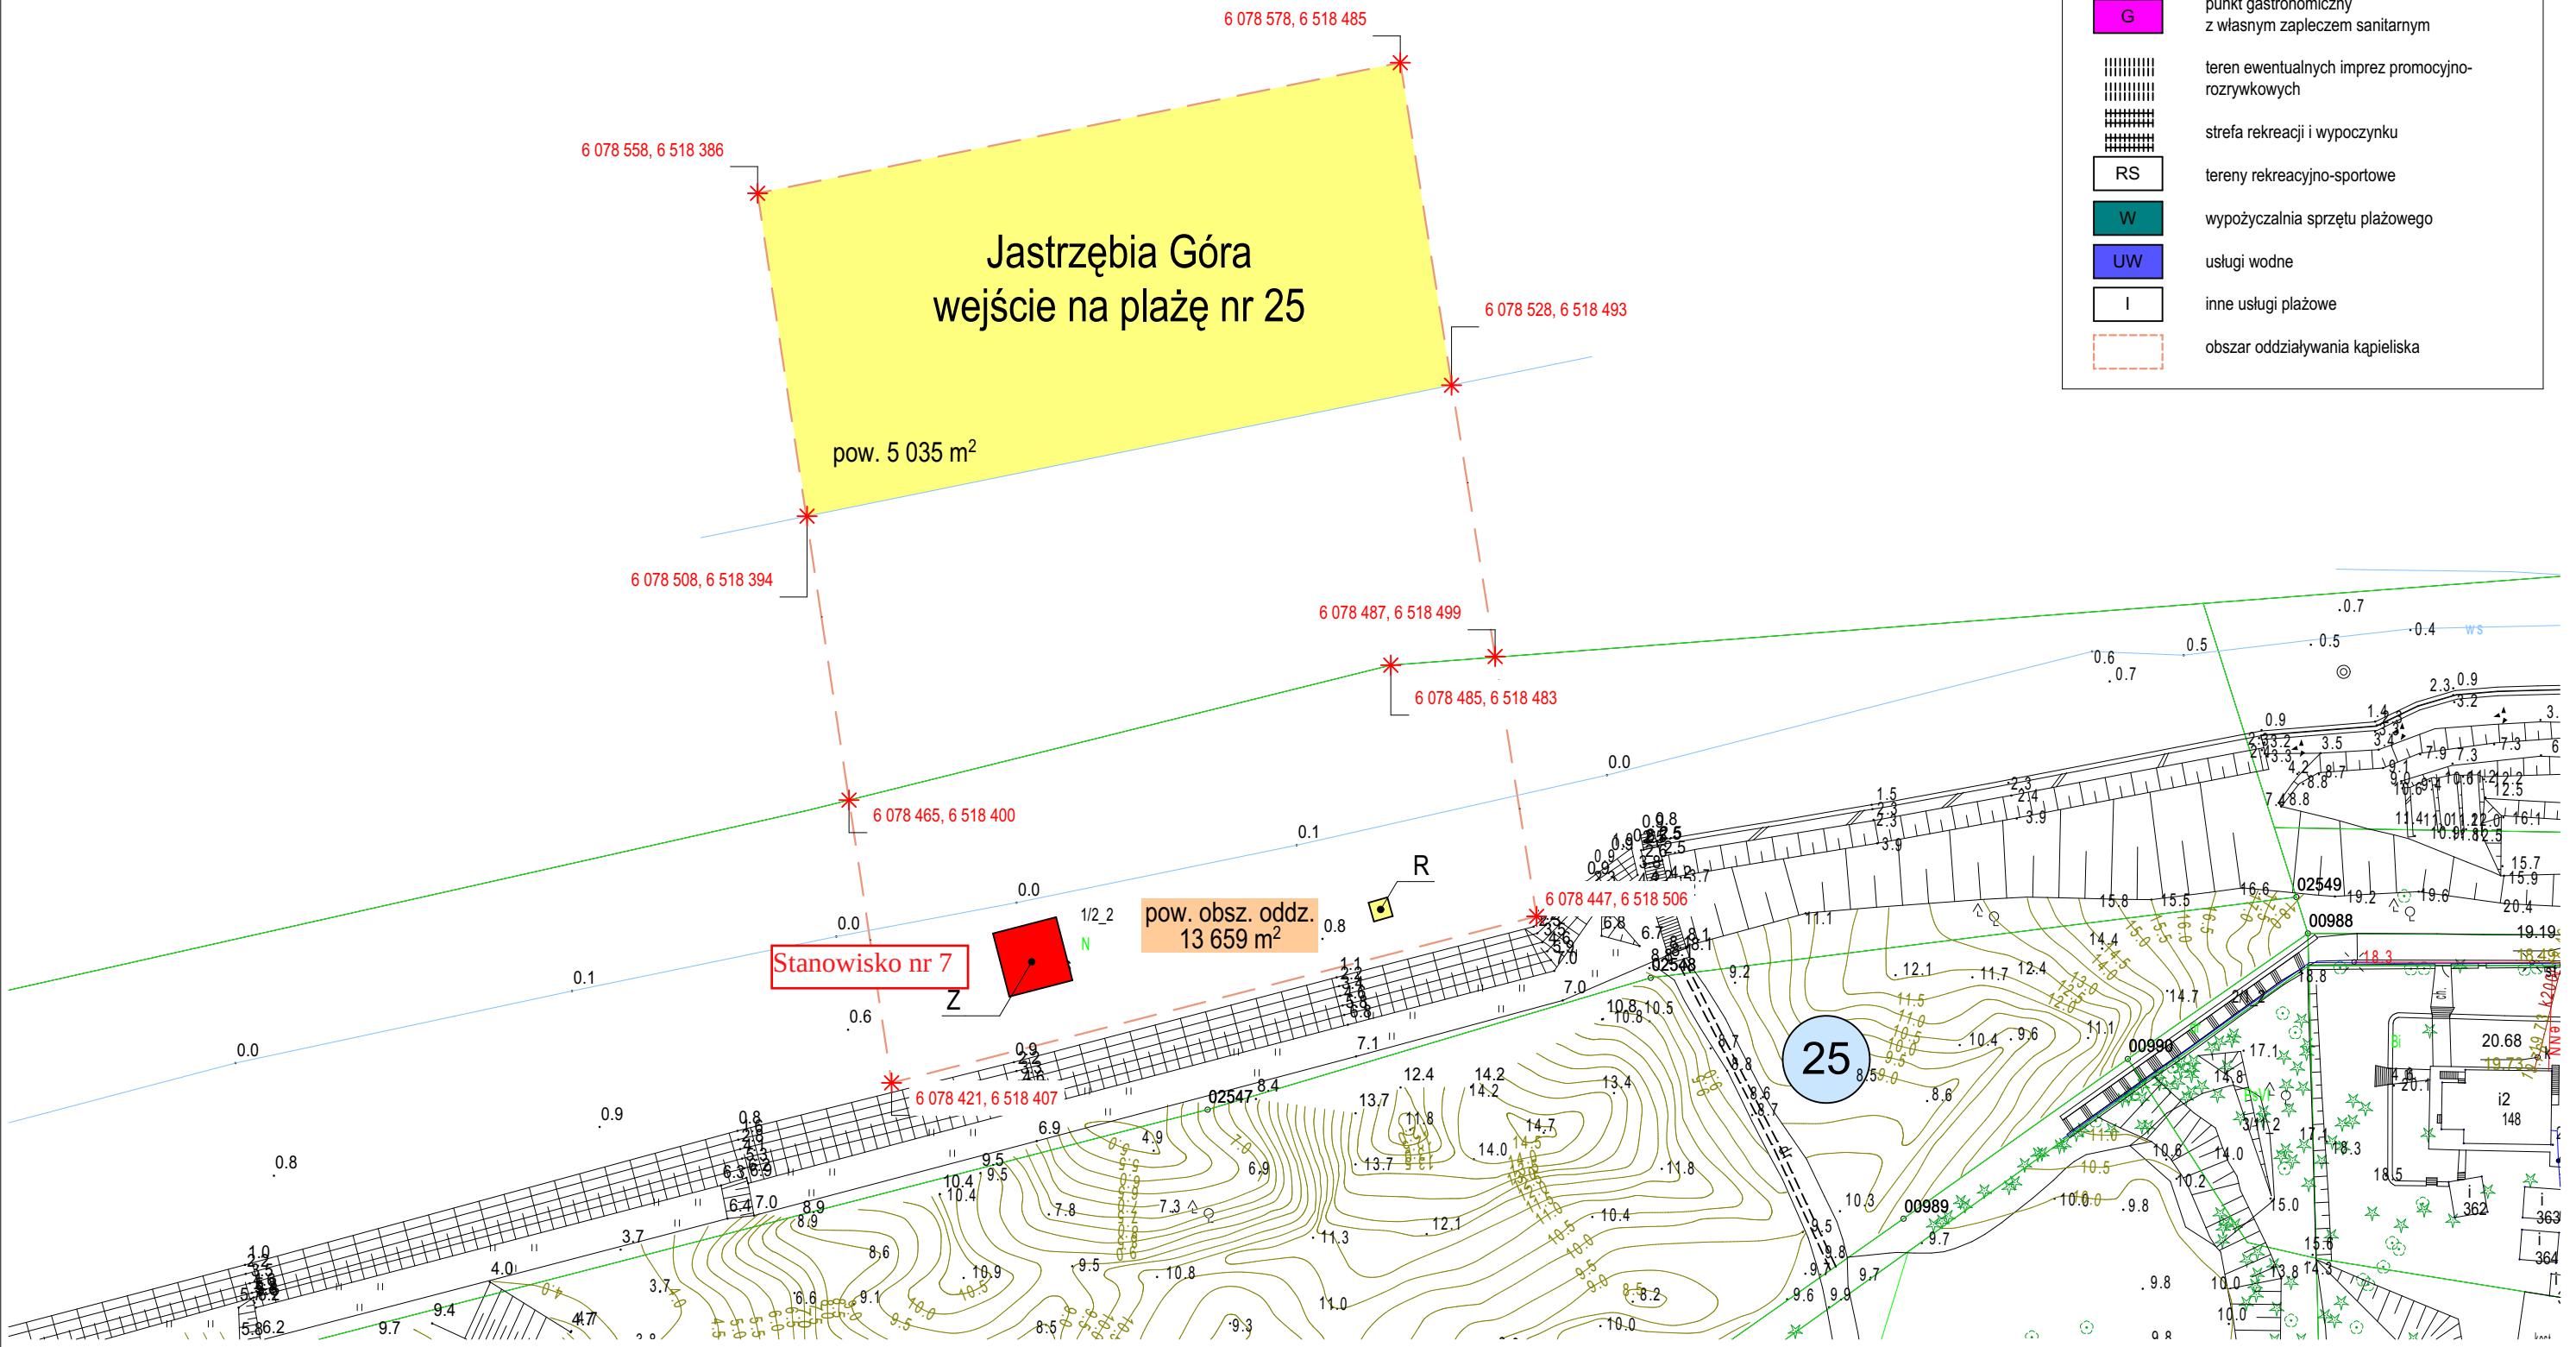

ZAGOSPODAROWANIE PLAŻ
GMINA WŁADYSŁAWOWO
arkusz 8/19



załącznik nr 1 - Jastrzębia Góra III
1:1000

Legenda do planów zagospodarowania plaż

utwardzone dojścia na plażę (drewniane bądź betonowe elementy rozbiegalne)

utwardzone dojścia na plażę przewidywane do oświetlenia i doprowadzenia mediów

ciąg pieszy rekreacyjny (deptak)

dojścia nieutwardzone

xx

numer dojścia

R

punkt ratownictwa WOPR

obszar kąpieliska strzeżonego

Z

plażowe elementy zabawowe

WC

zespół sanitarny

G

punkt gastronomiczny z własnym zapleczem sanitarnym

teren ewentualnych imprez promocyjno-rozrywkowych

strefa rekreacji i wypoczynku

RS

tereny rekreacyjno-sportowe

W

wypożyczalnia sprzętu plażowego


UW

usługi wodne

I

inne usługi plażowe


obszar oddziaływania kąpieliska

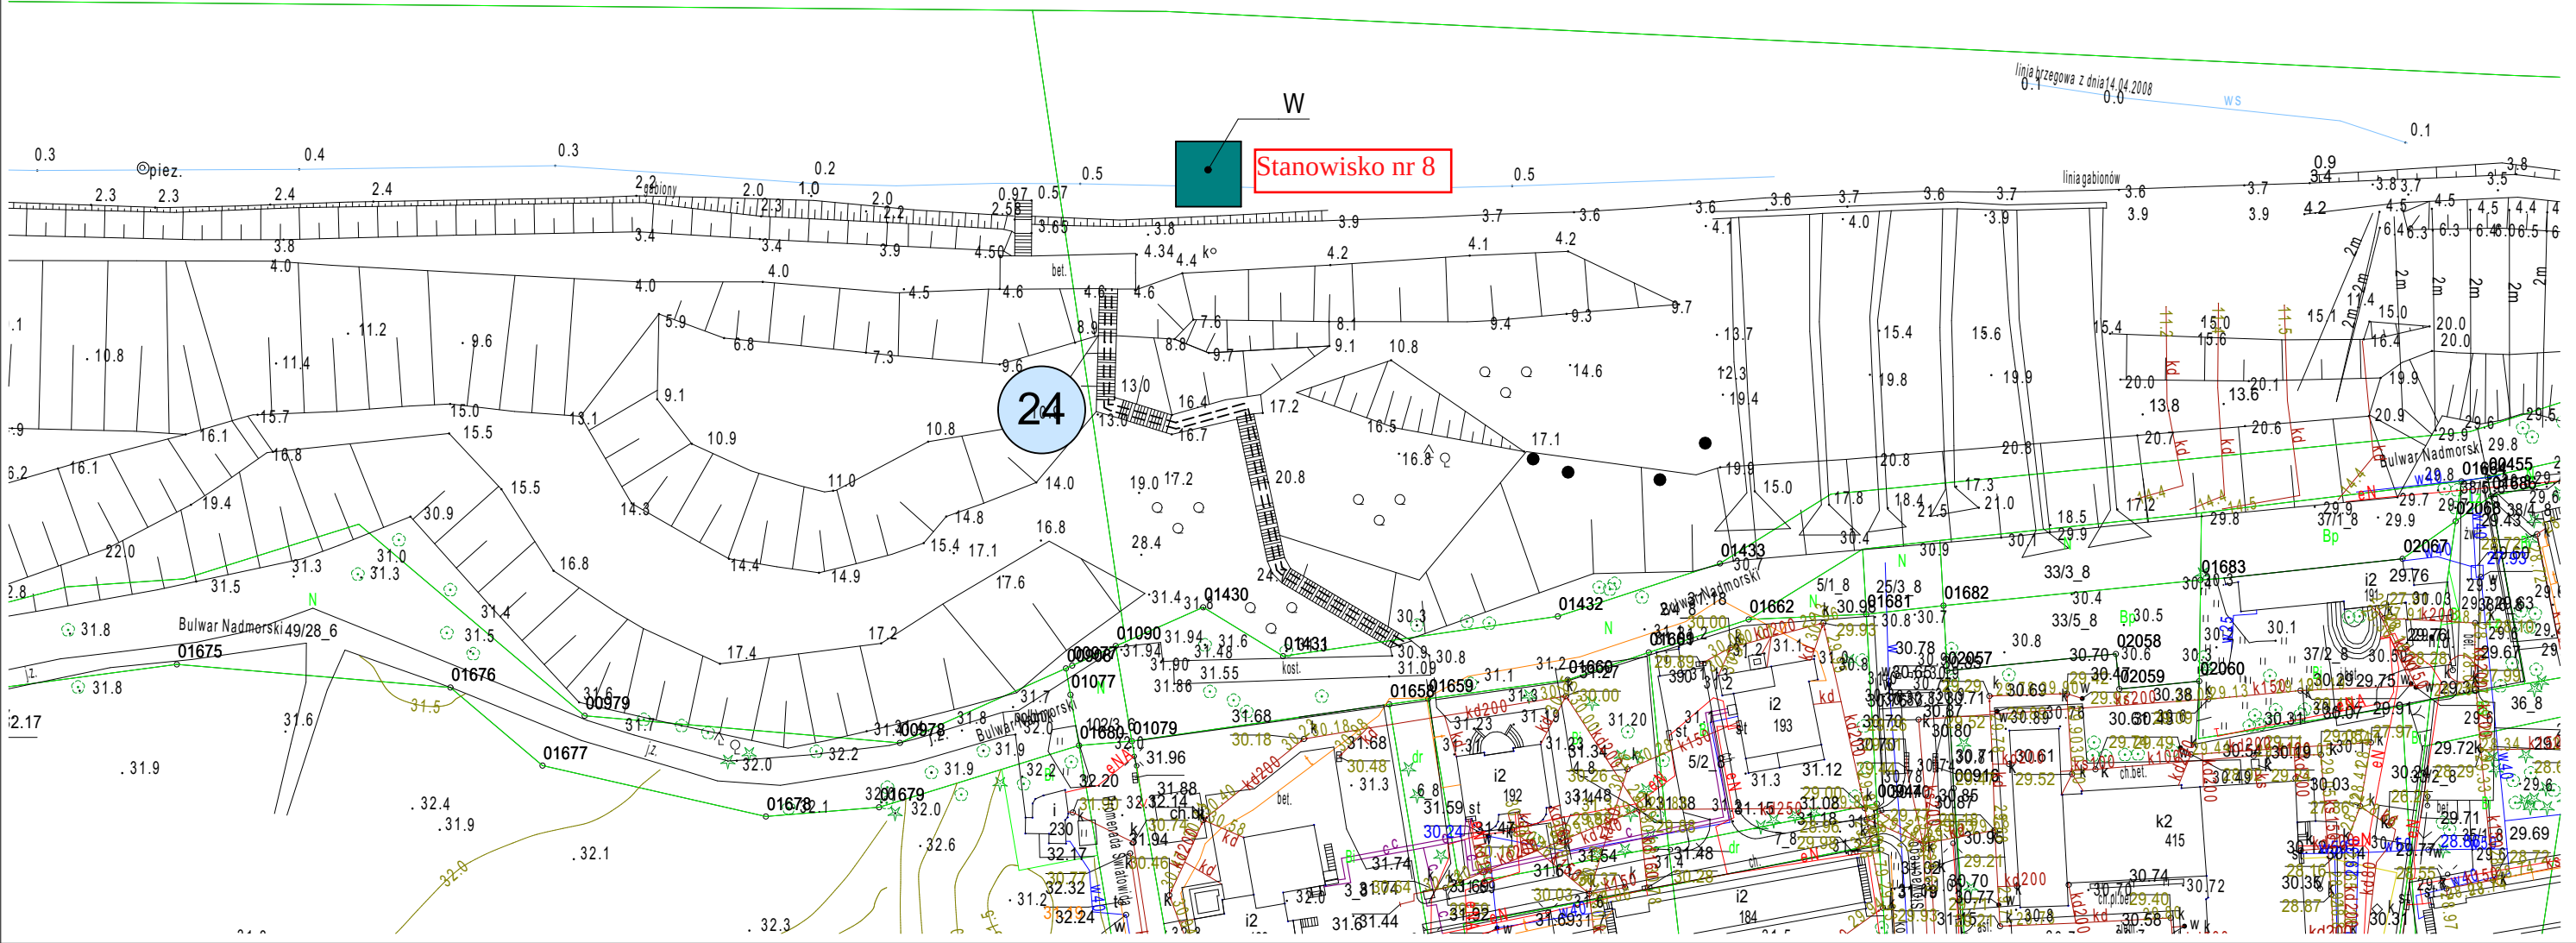

ZAGOSPODAROWANIE PLAŻ
GMINA WŁADYSŁAWOWO
arkusz 9/19




załącznik nr 1 - Jastrzębia Góra I i II
1:1000

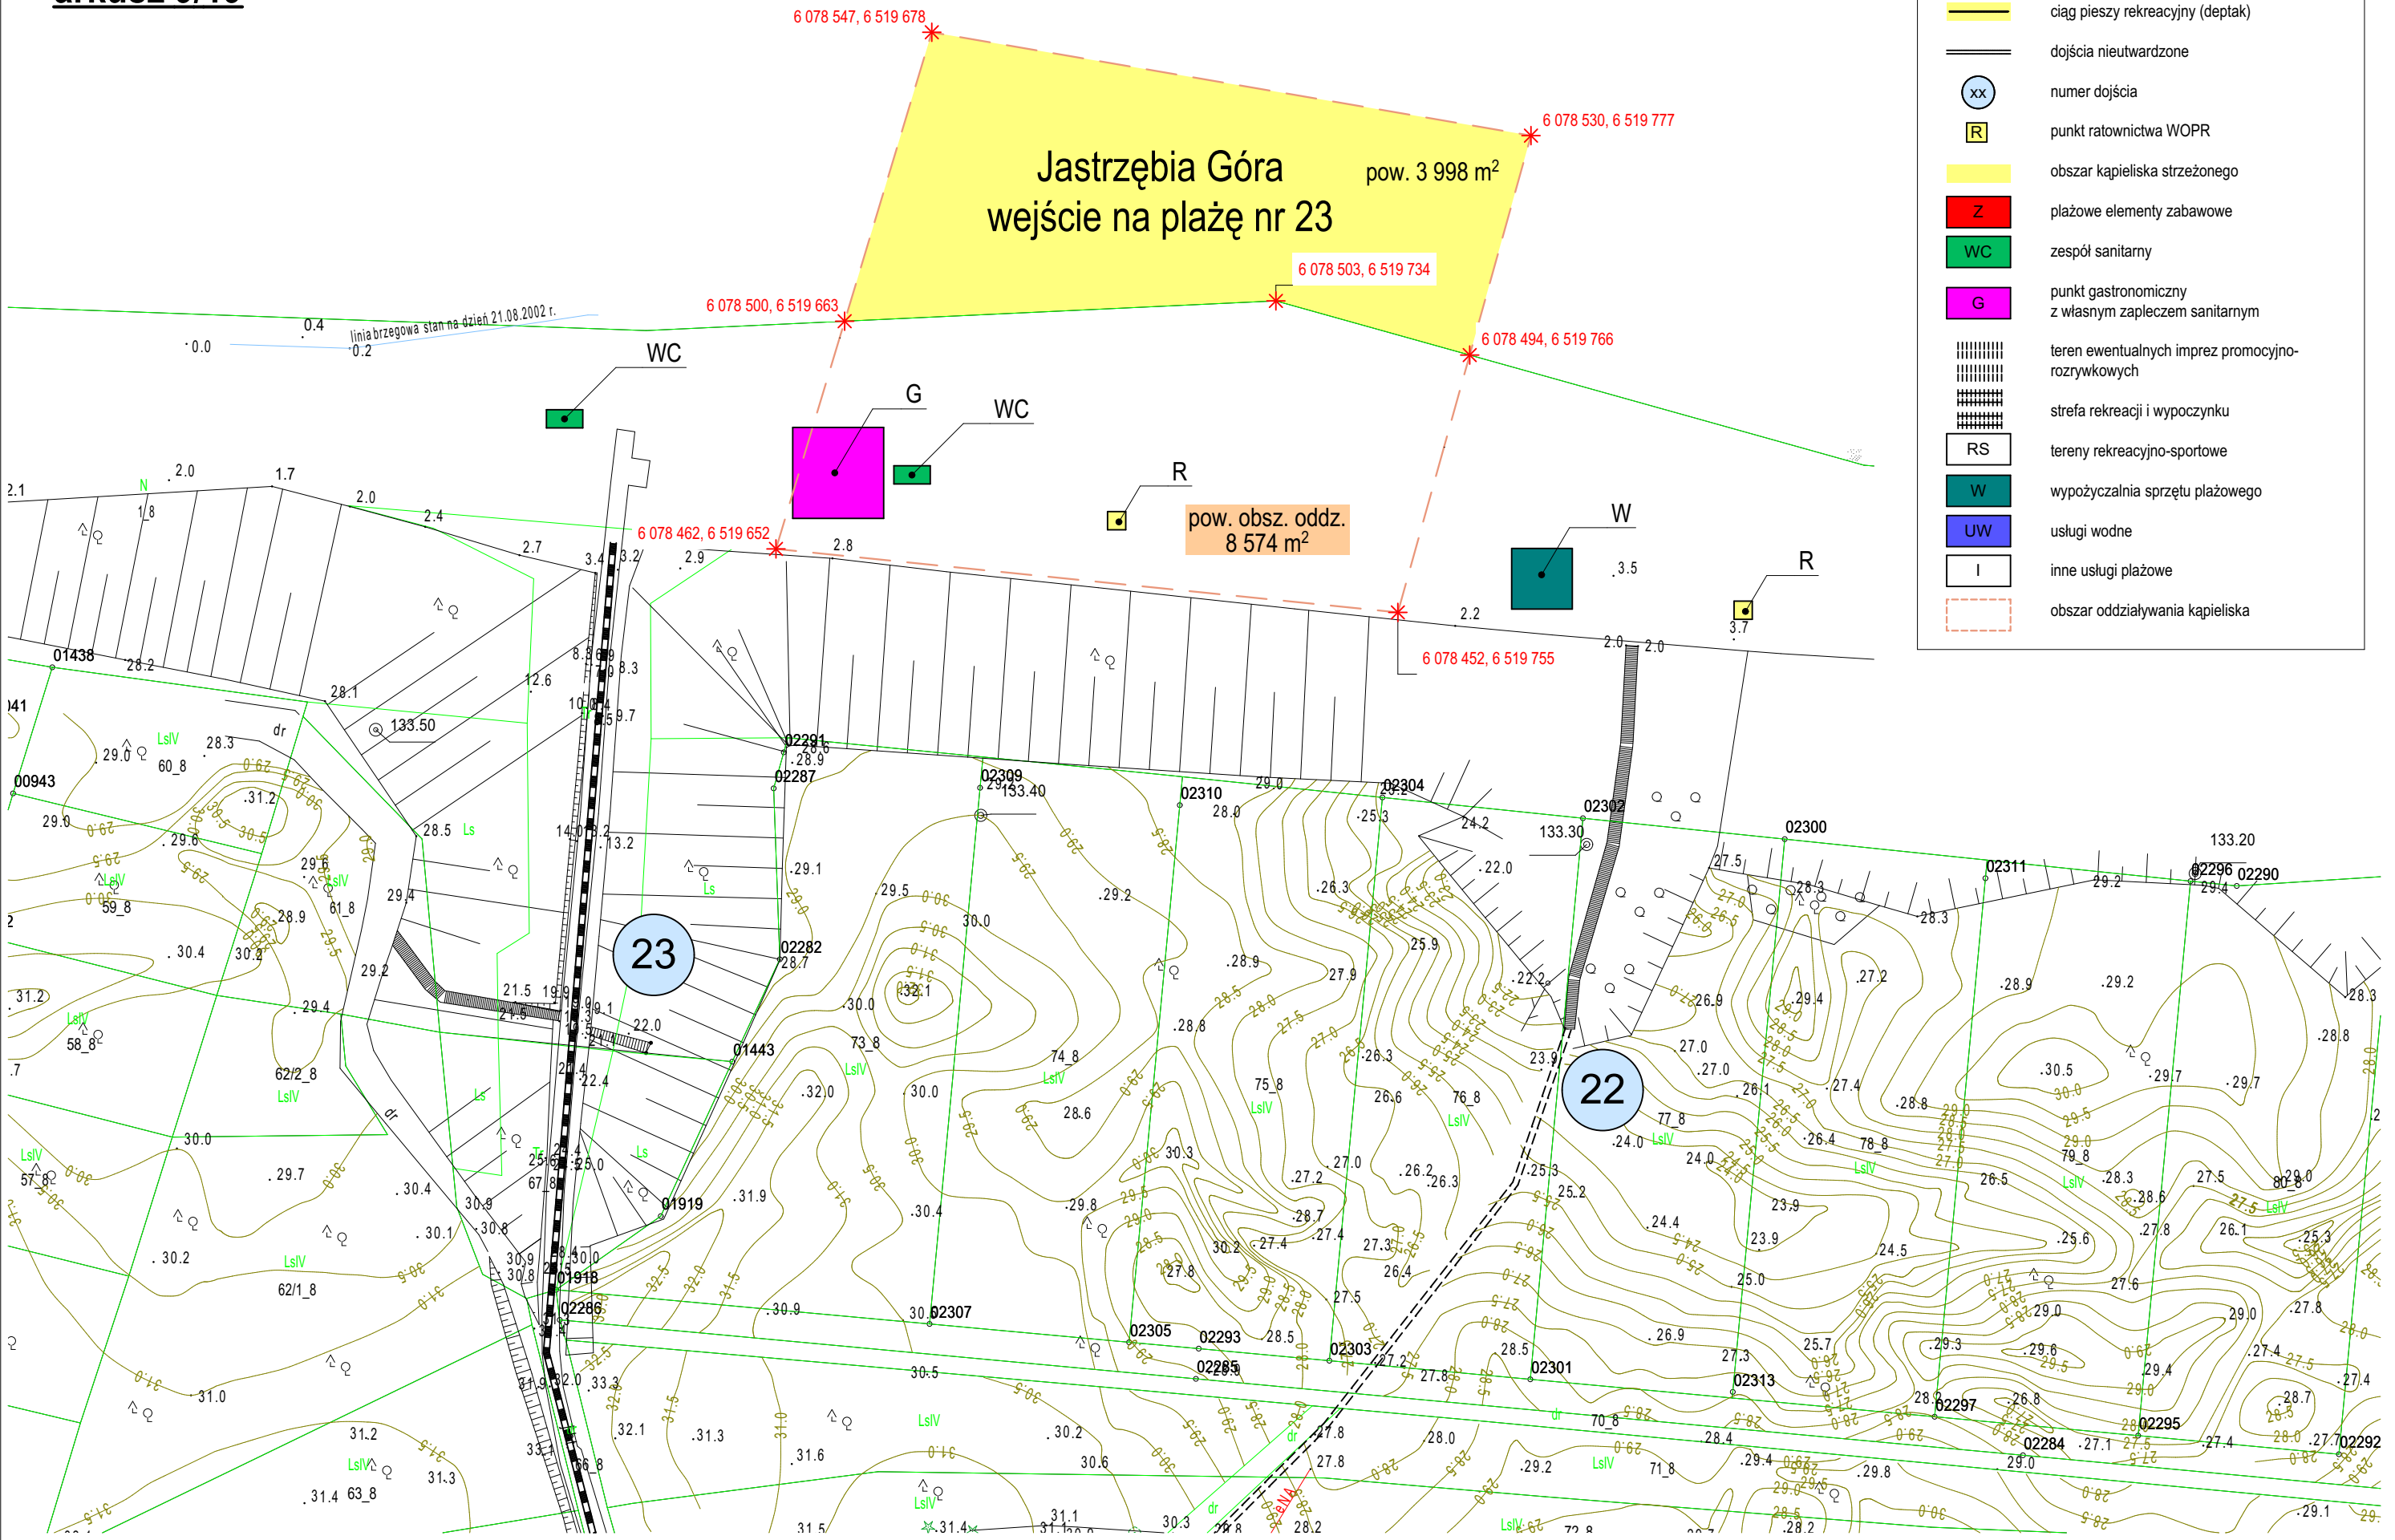

ZAGOSPODAROWANIE PLAŻ
GMINA WŁADYSŁAWOWO
arkusz 10/19




załącznik nr 1 - Jastrzębia Góra I
1:1000

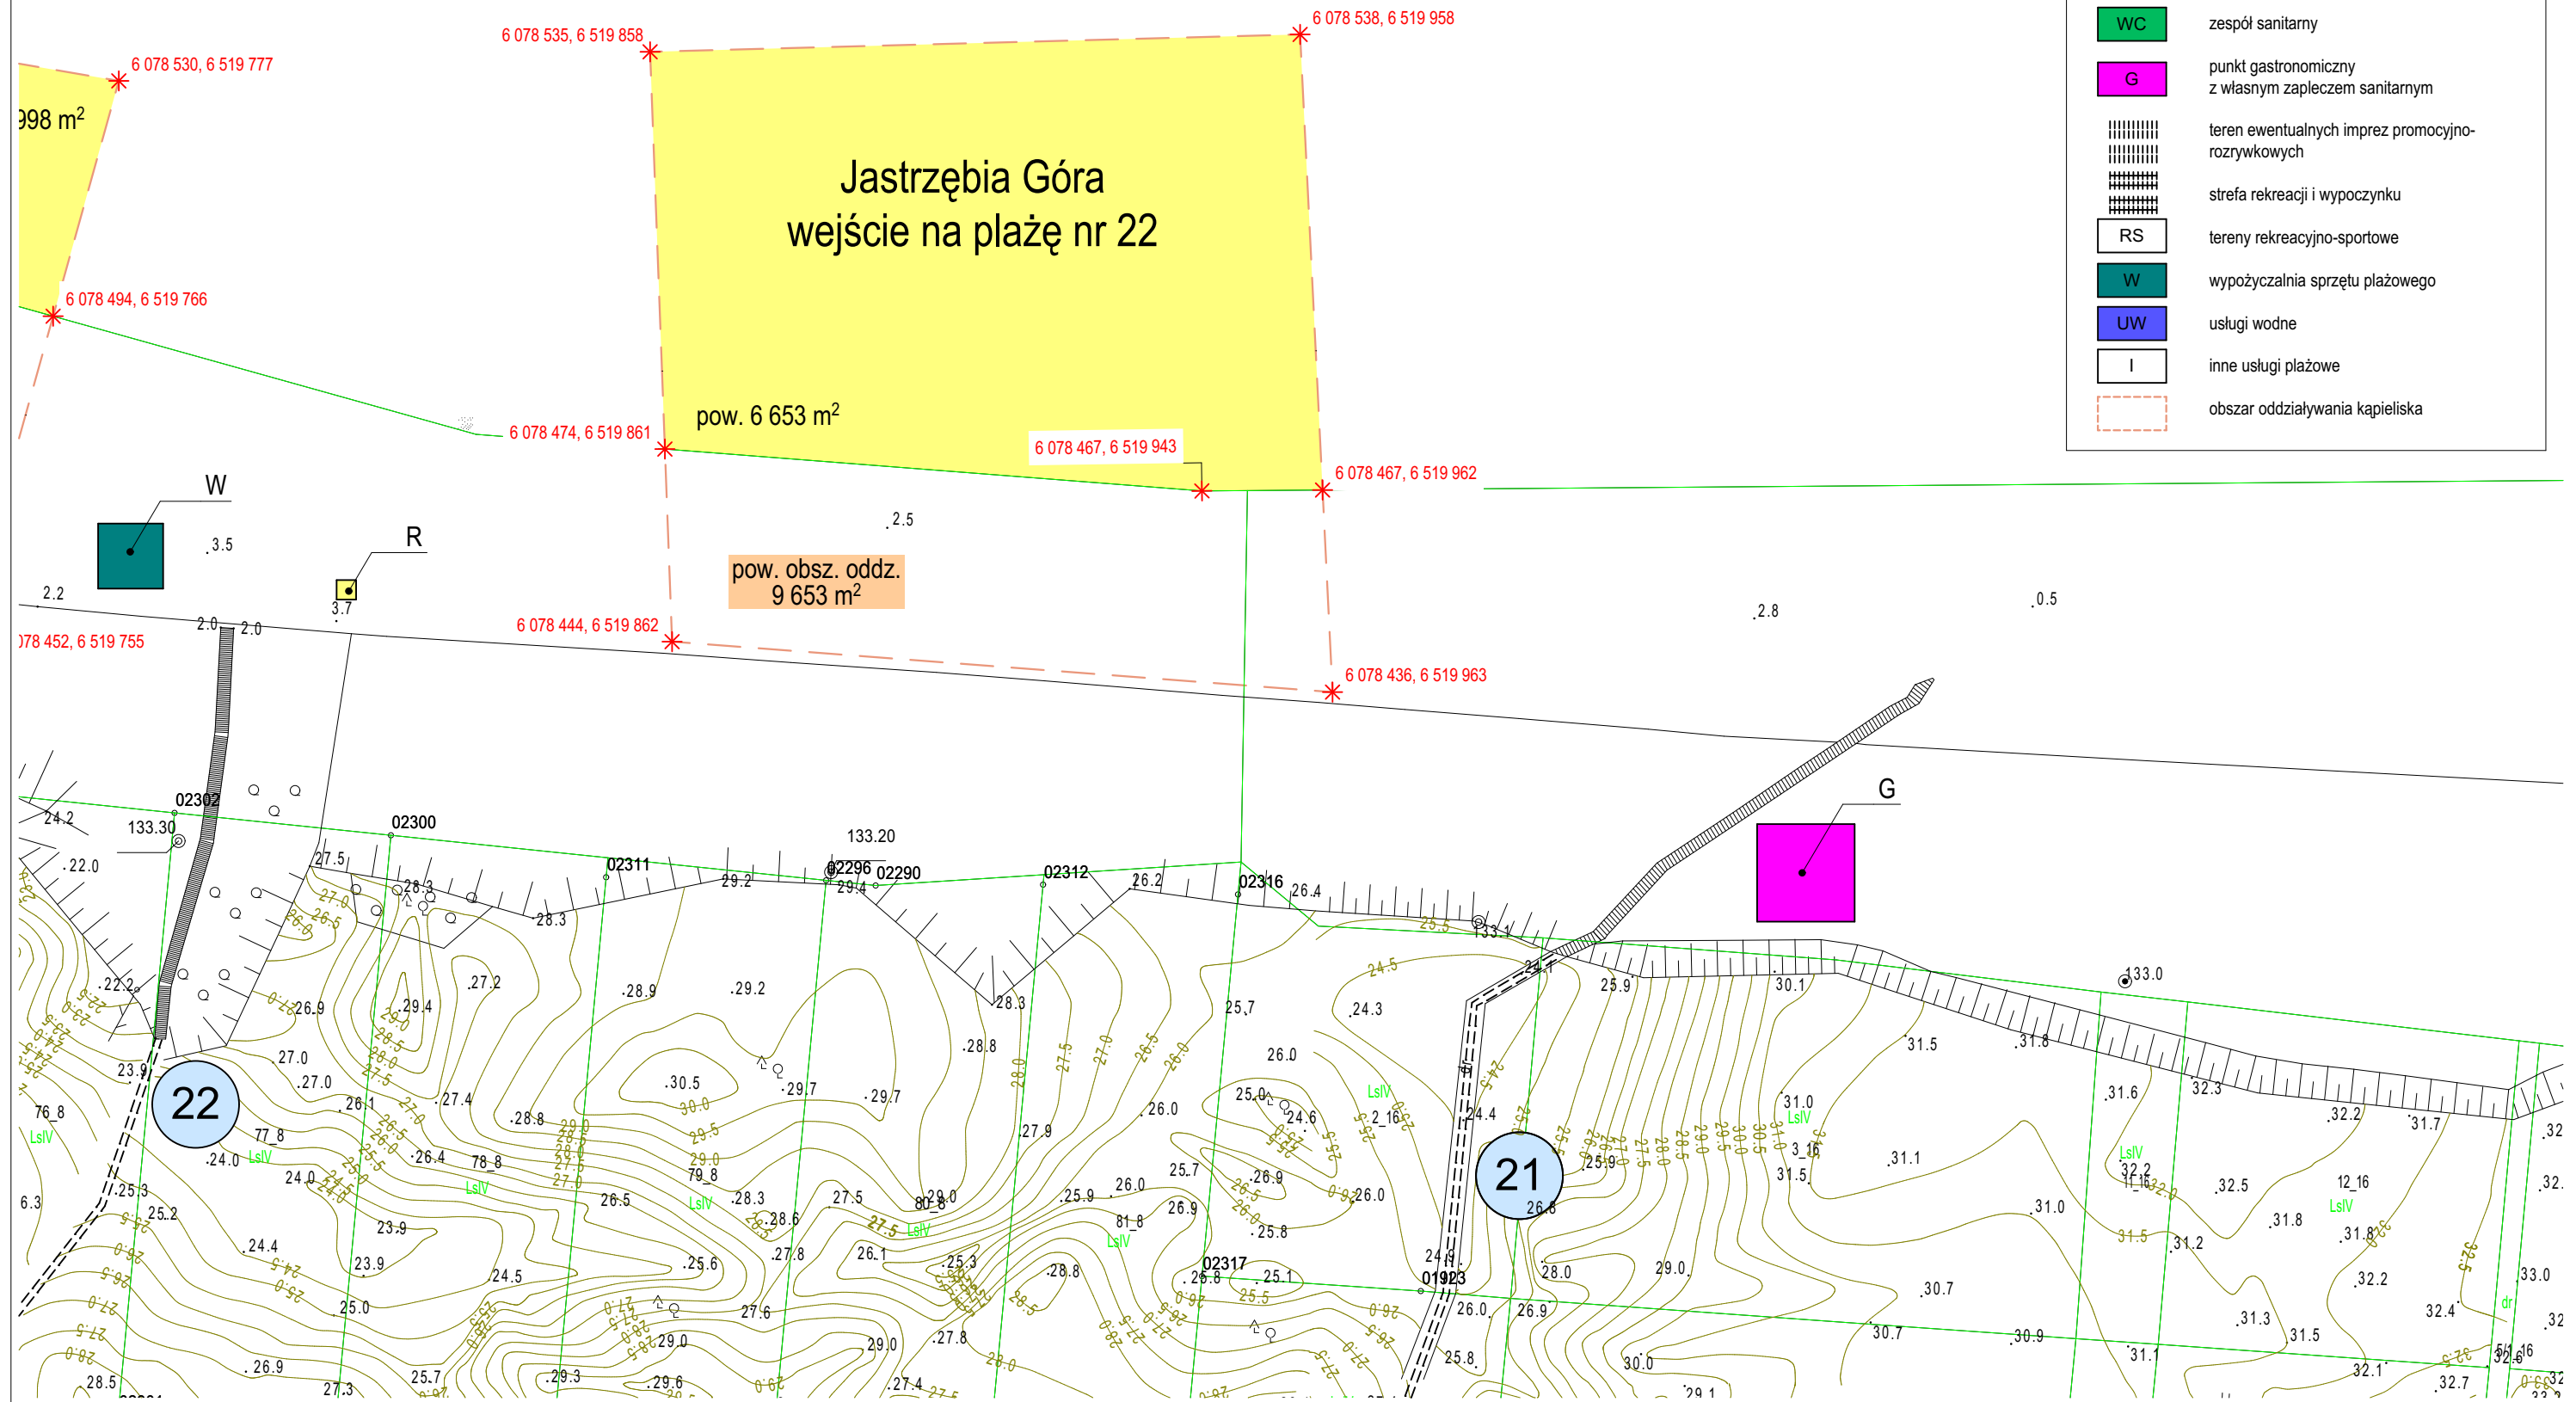

ZAGOSPODAROWANIE PLAŻ
GMINA WŁADYSŁAWOWO
arkusz 11/19




załącznik nr 1 - Rozewie
1:1000

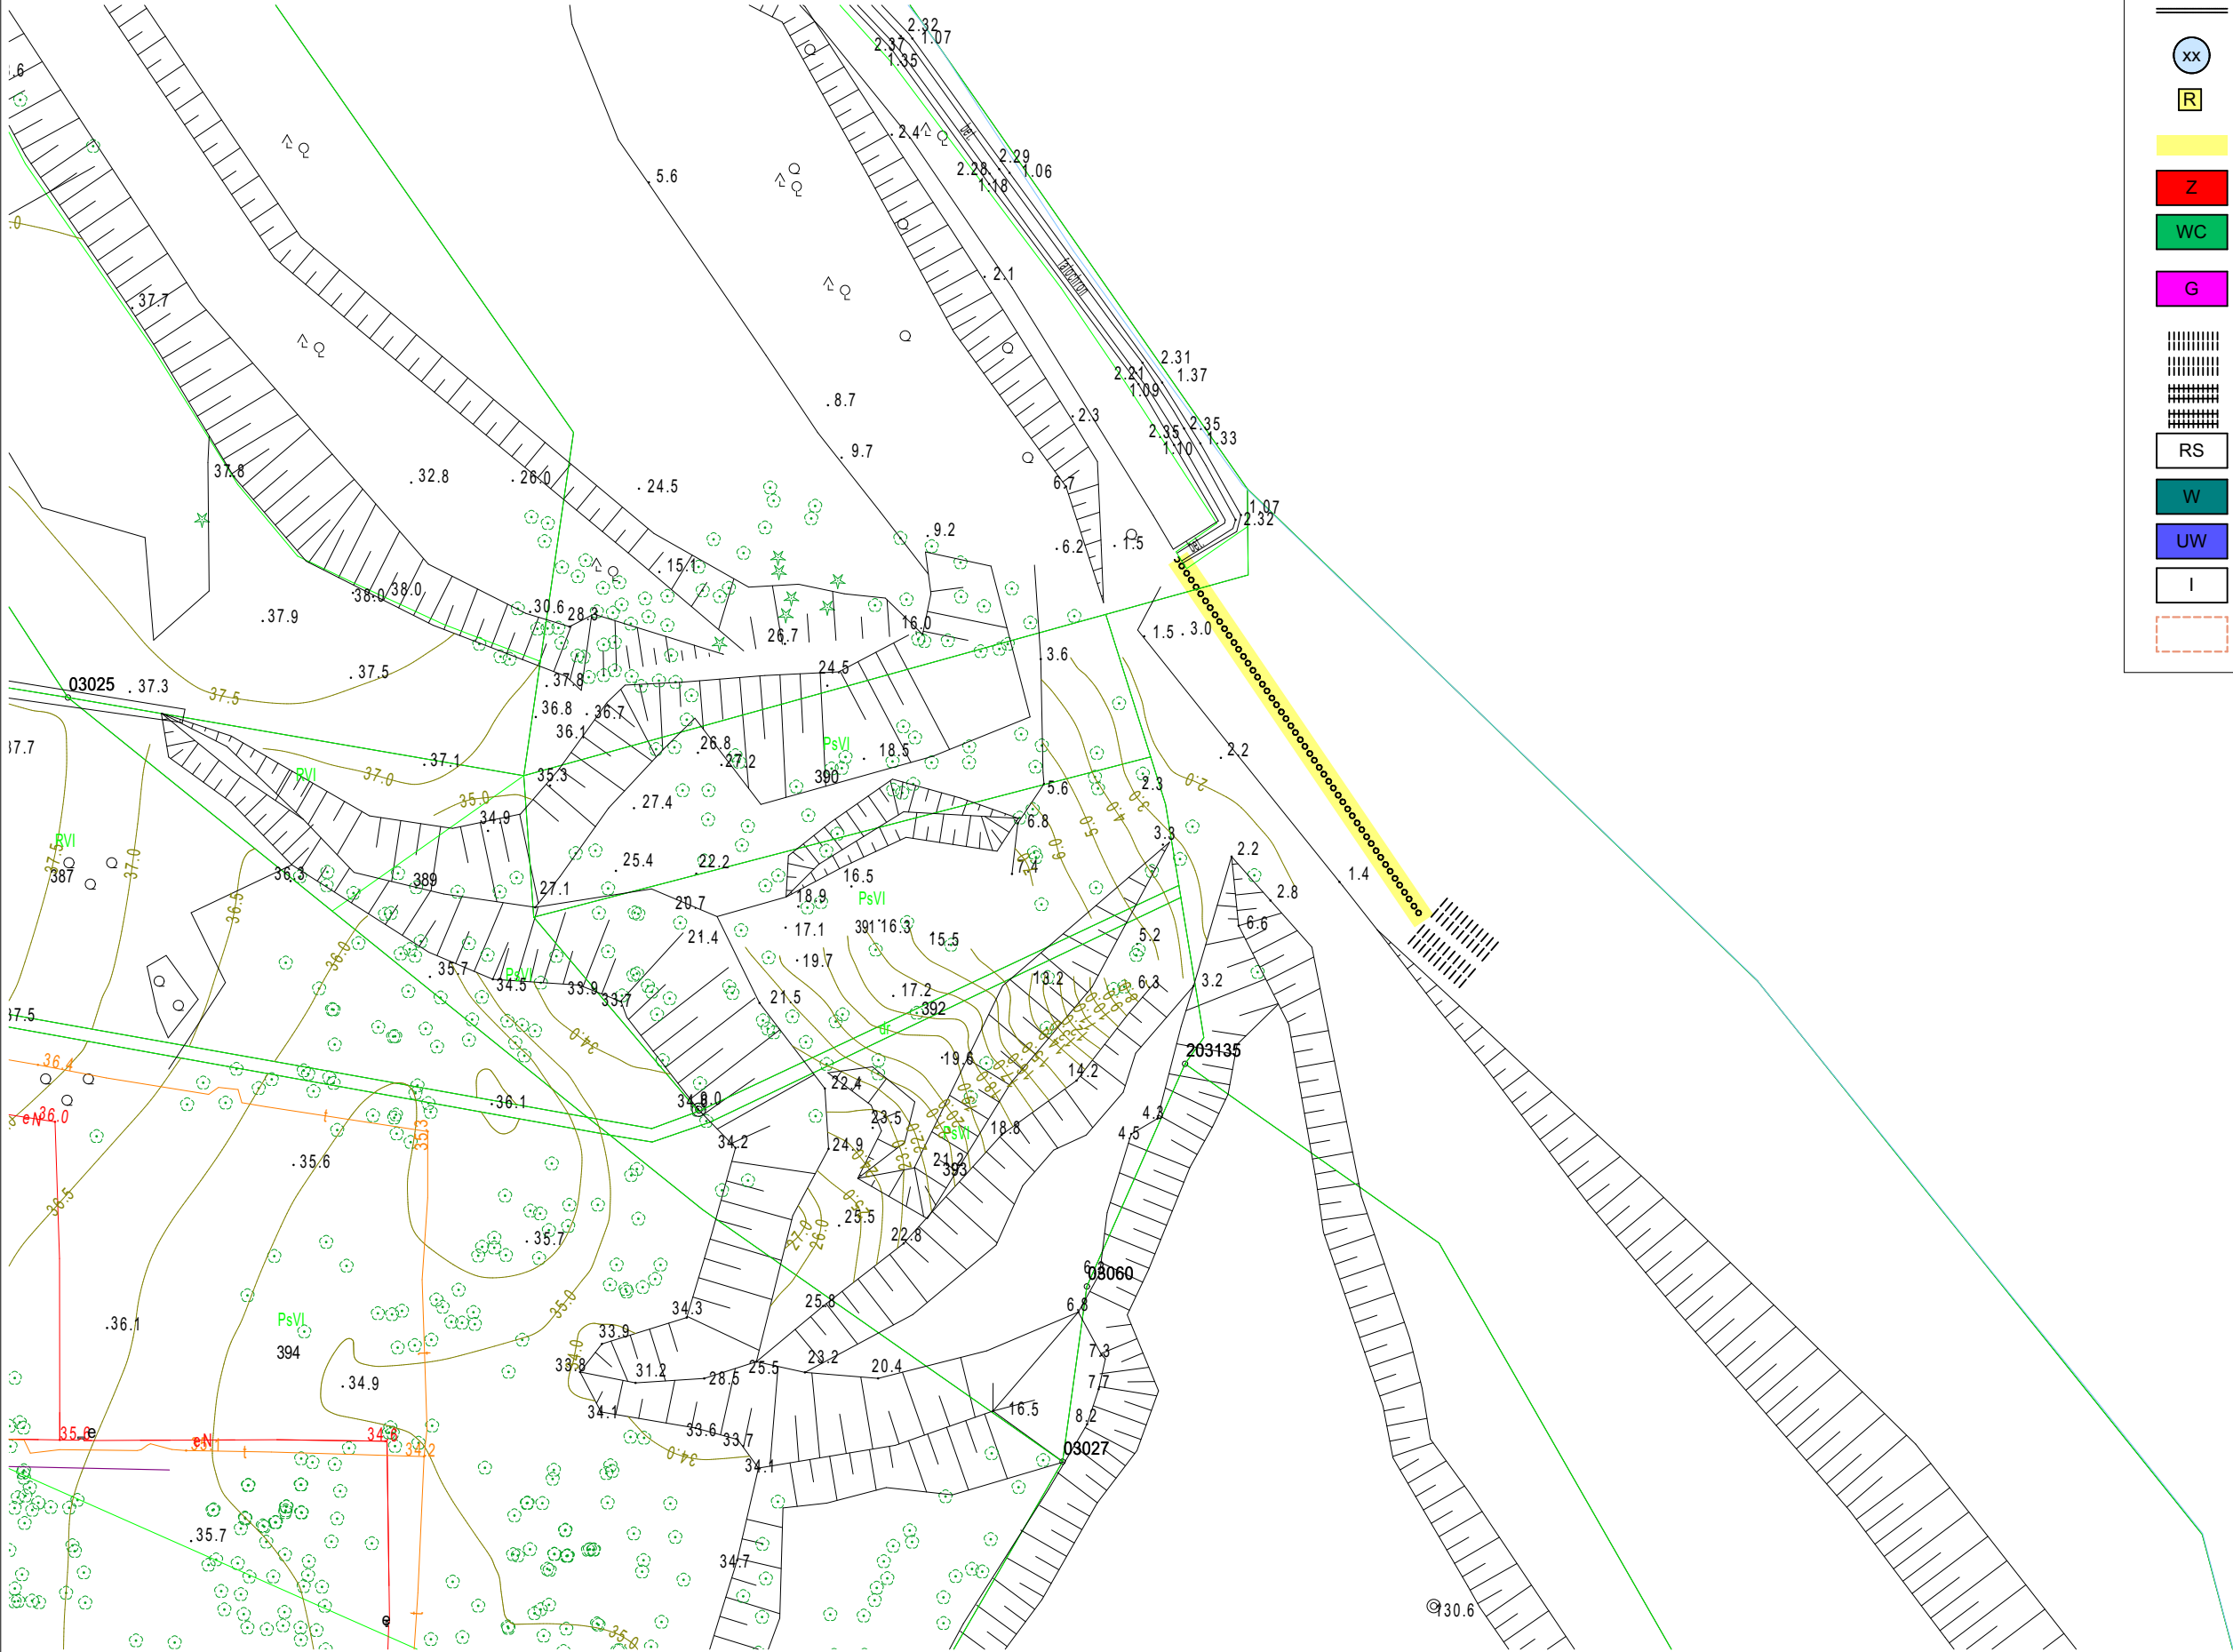

Legenda do planów zagospodarowania plaż	
	utwardzone dojścia na plażę (drewniane bądź betonowe elementy rozbiegalne)
	utwardzone dojścia na plażę przewidywane do oświetlenia i doprowadzenia mediów
	ciąg pieszy rekreacyjny (deptak)
	dojścia nieutwardzone
	numer dojścia
	punkt ratownictwa WOPR
	obszar kąpieliska strzeżonego
	plażowe elementy zabawowe
	zespół sanitarny
	punkt gastronomiczny z własnym zapleczem sanitarnym
	teren ewentualnych imprez promocyjno-rozrywkowych
	strefa rekreacji i wypoczynku
	tereny rekreacyjno-sportowe
	wypożyczalnia sprzętu plażowego
	usługi wodne
	inne usługi plażowe
	obszar oddziaływania kąpieliska

<u>Legenda do planów zagospodarowania plaż</u>	
	utwardzone dojścia na plażę (drewniane bądź betonowe elementy rozbiegalne)
	utwardzone dojścia na plażę przewidziane do oświetlenia i doprowadzenia mediów
	ciąg pieszy rekreacyjny (deptak)
	dojścia nieutwardzone
	numer dojścia
	punkt ratownictwa WOPR
	obszar kąpieliska strzeżonego
	plażowe elementy zabawowe
	zespół sanitarny
	punkt gastronomiczny z własnym zapleczem sanitarnym
	teren ewentualnych imprez promocyjno-rozrywkowych
	strefa rekreacji i wypoczynku
	tereny rekreacyjno-sportowe
	wypożyczalnia sprzętu plażowego
	usługi wodne
	inne usługi plażowe
	obszar oddziaływania kąpieliska

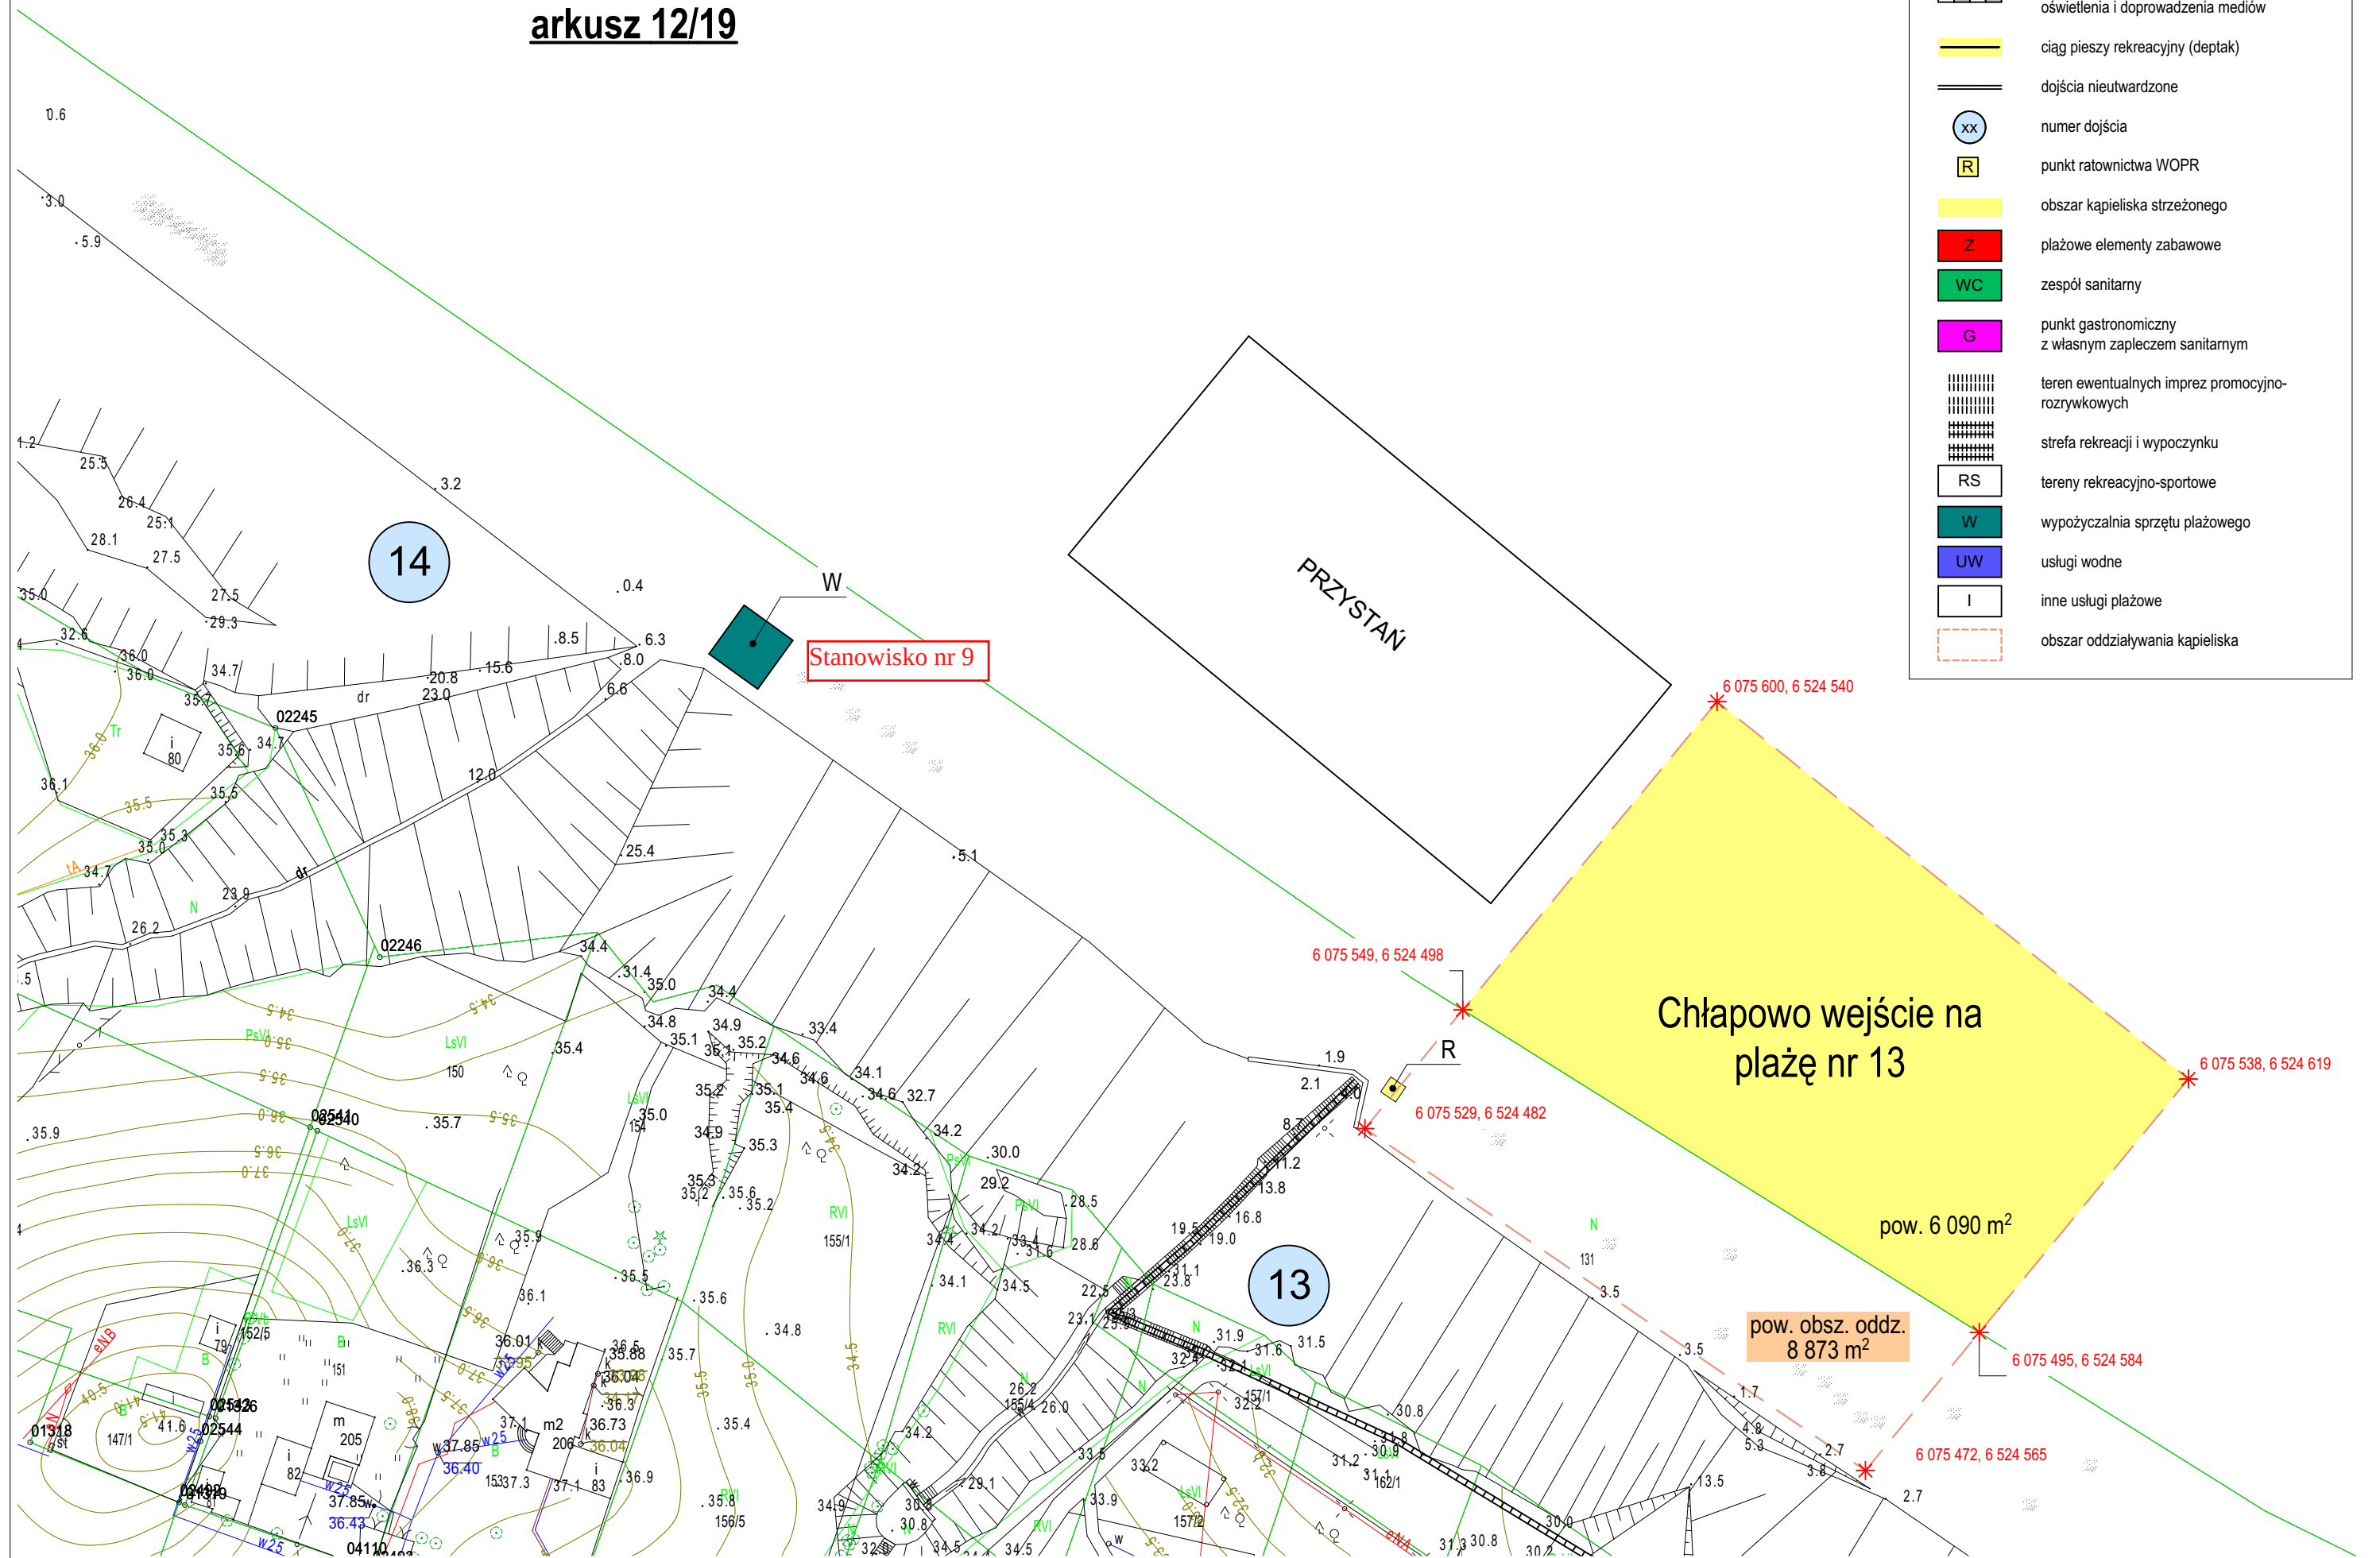


ZAGOSPODAROWANIE PLAŻ
GMINA WŁADYSŁAWOWO
arkusz 13/19



załącznik nr 1 - Chłapowo CH-I
1:1000

Legenda do planów zagospodarowania plaż

	utwardzone dojścia na plażę (drewniane bądź betonowe elementy rozbiegające)
	utwardzone dojścia na plażę przewidziane do oświetlenia i doprowadzenia mediów
	ciąg pieszy rekreacyjny (deptak)
	dojścia nieutwardzone
	numer dojścia
	punkt ratownictwa WOPR
	obszar kąpieliska strzeżonego
	plażowe elementy zabawowe
	zespół sanitarny
	punkt gastronomiczny z własnym zapleczem sanitarnym
	teren ewentualnych imprez promocyjno-rozrywkowych
	strefa rekreacji i wypoczynku
	tereny rekreacyjno-sportowe
	wypożyczalnia sprzętu plażowego
	usługi wodne
	inne usługi plażowe
	obszar oddziaływania kąpieliska

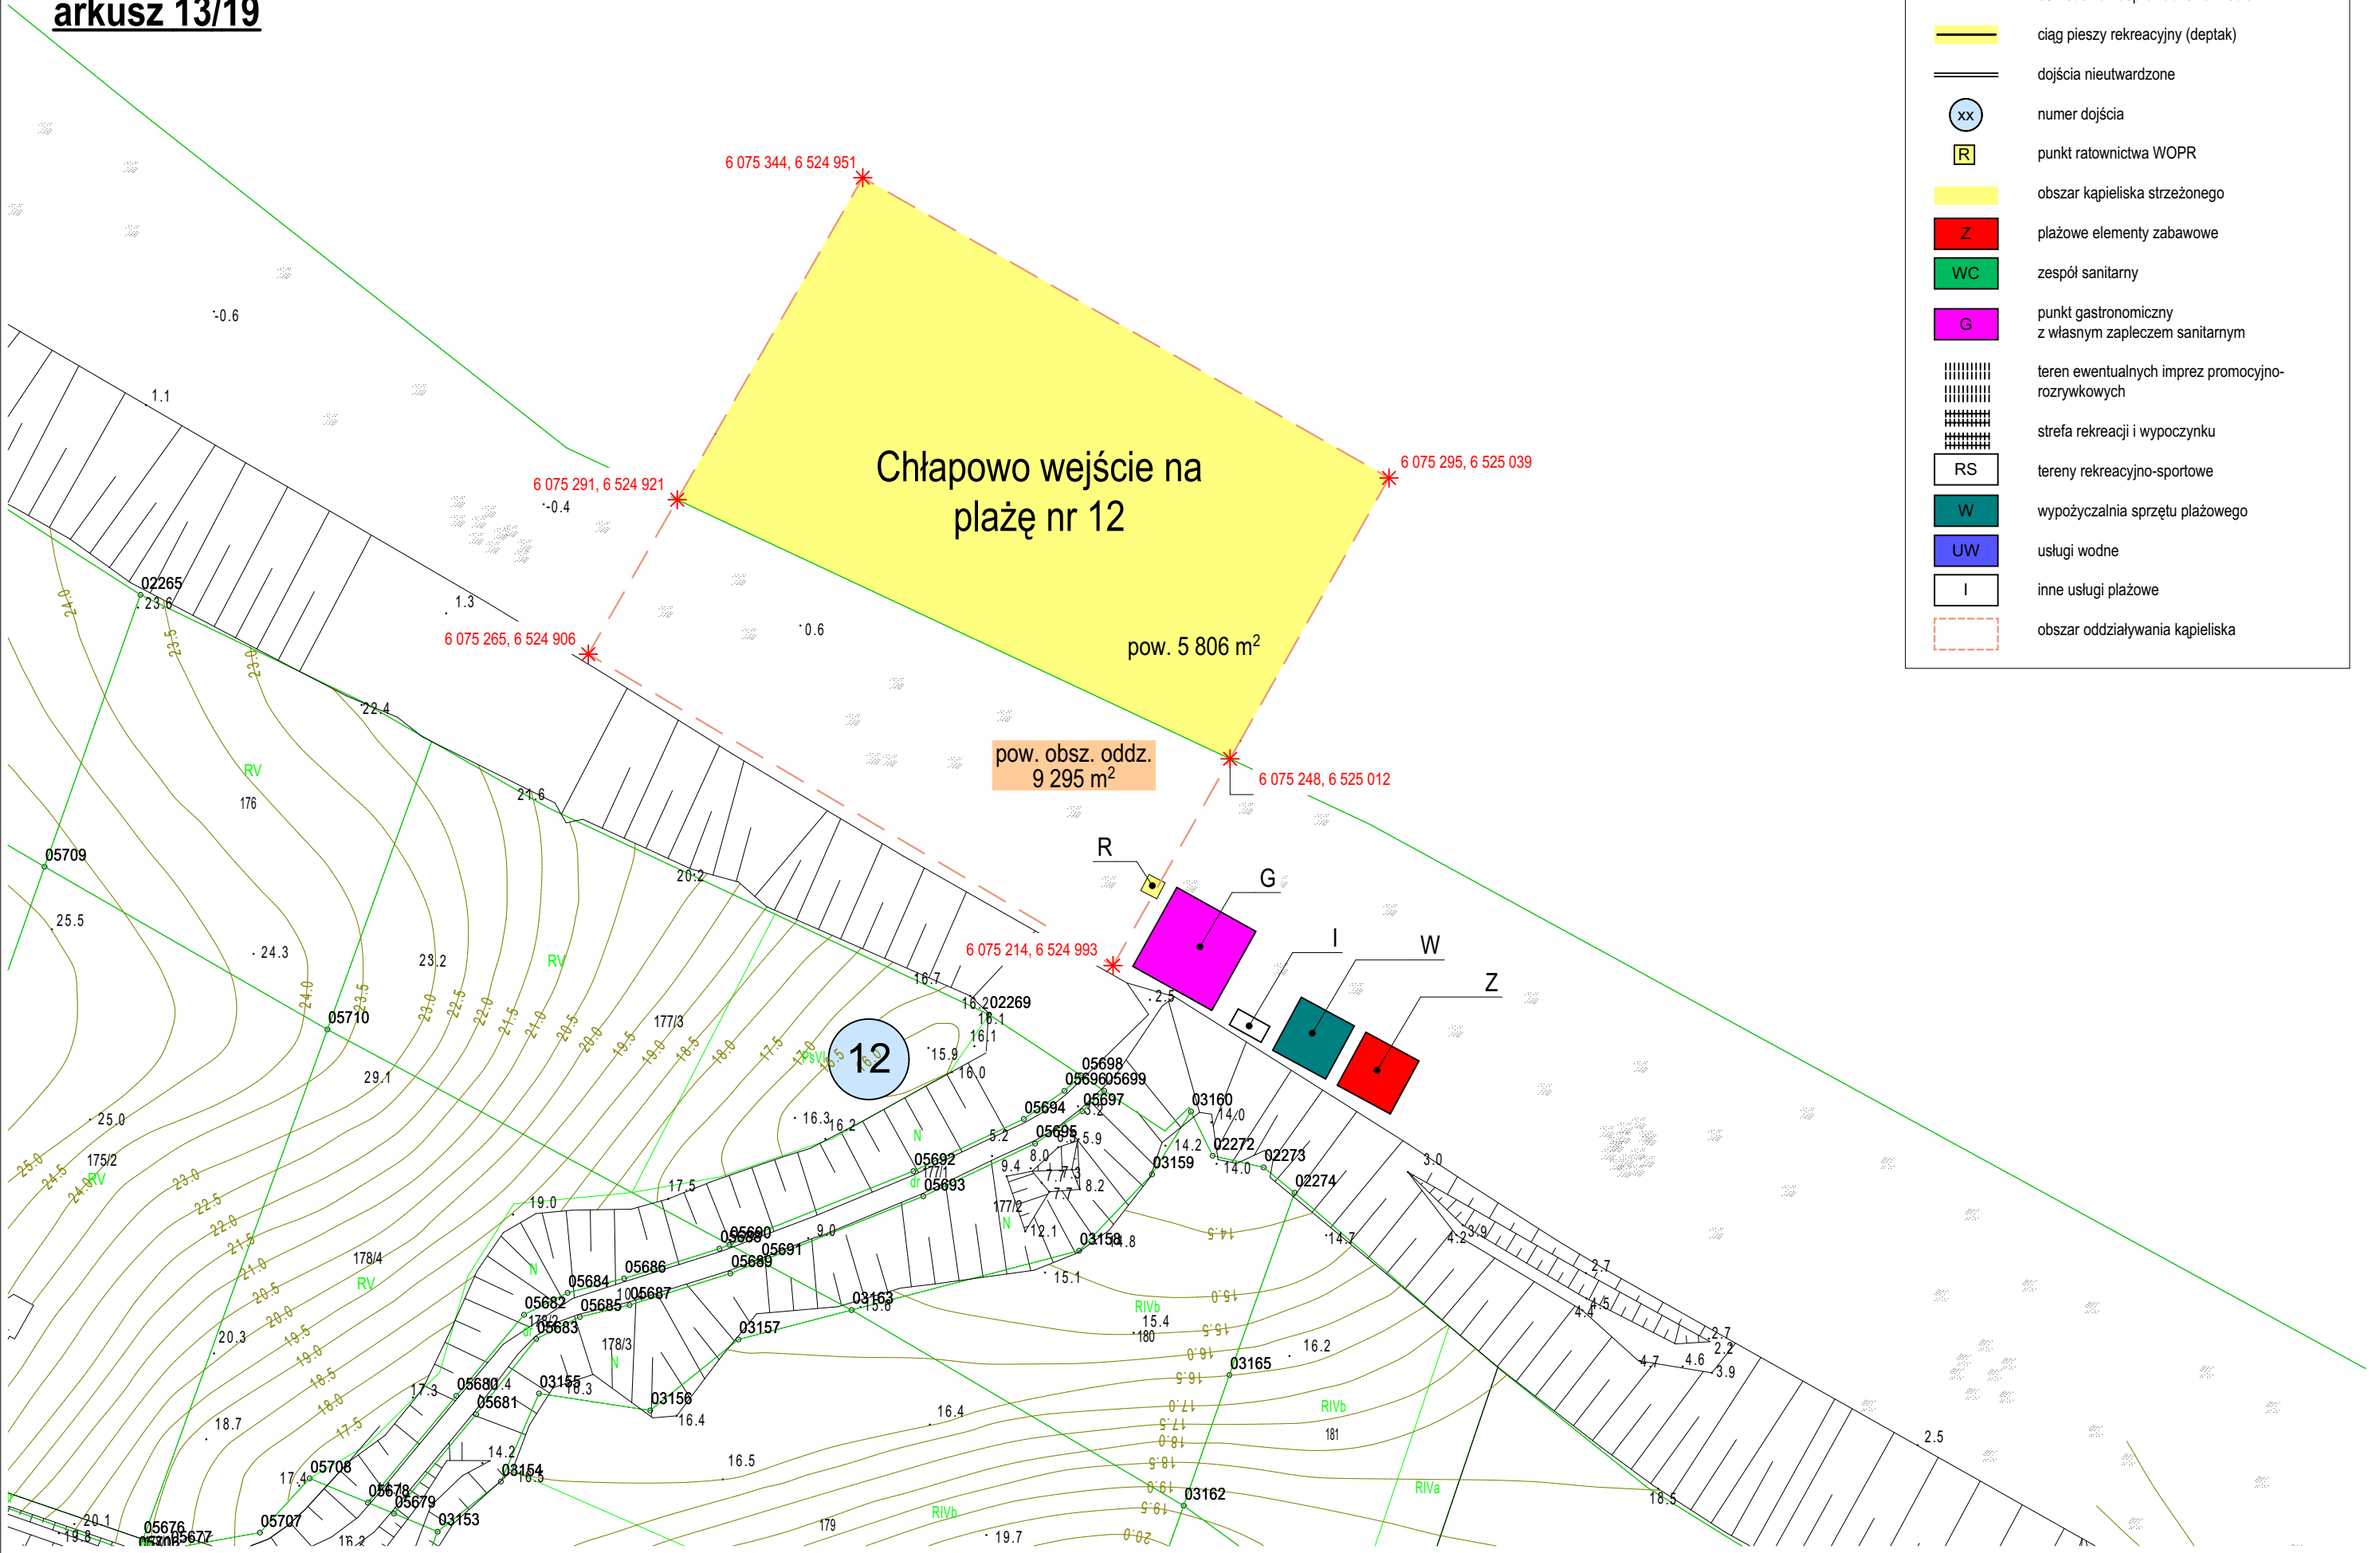


ZAGOSPODAROWANIE PLAŻ
GMINA WŁADYSŁAWOWO
arkusz 14/19



załącznik nr 1 - Władysławowo W-IV
1:1000

Legenda do planów zagospodarowania plaż	
	utwardzone dojścia na plażę (drewniane bądź betonowe elementy rozbiegające)
	utwardzone dojścia na plażę przewidywane do oświetlenia i doprowadzenia mediów
	ciąg pieszy rekreacyjny (deptak)
	dojścia nieutwardzone
	numer dojścia
	punkt ratownictwa WOPR
	obszar kąpieliska strzeżonego
	plażowe elementy zabawowe
	zespół sanitarny
	punkt gastronomiczny z własnym zapleczem sanitarnym
	teren ewentualnych imprez promocyjno-rozrywkowych
	strefa rekreacji i wypoczynku
	tereny rekreacyjno-sportowe
	wypożyczalnia sprzętu plażowego
	usługi wodne
	inne usługi plażowe
	obszar oddziaływania kąpieliska

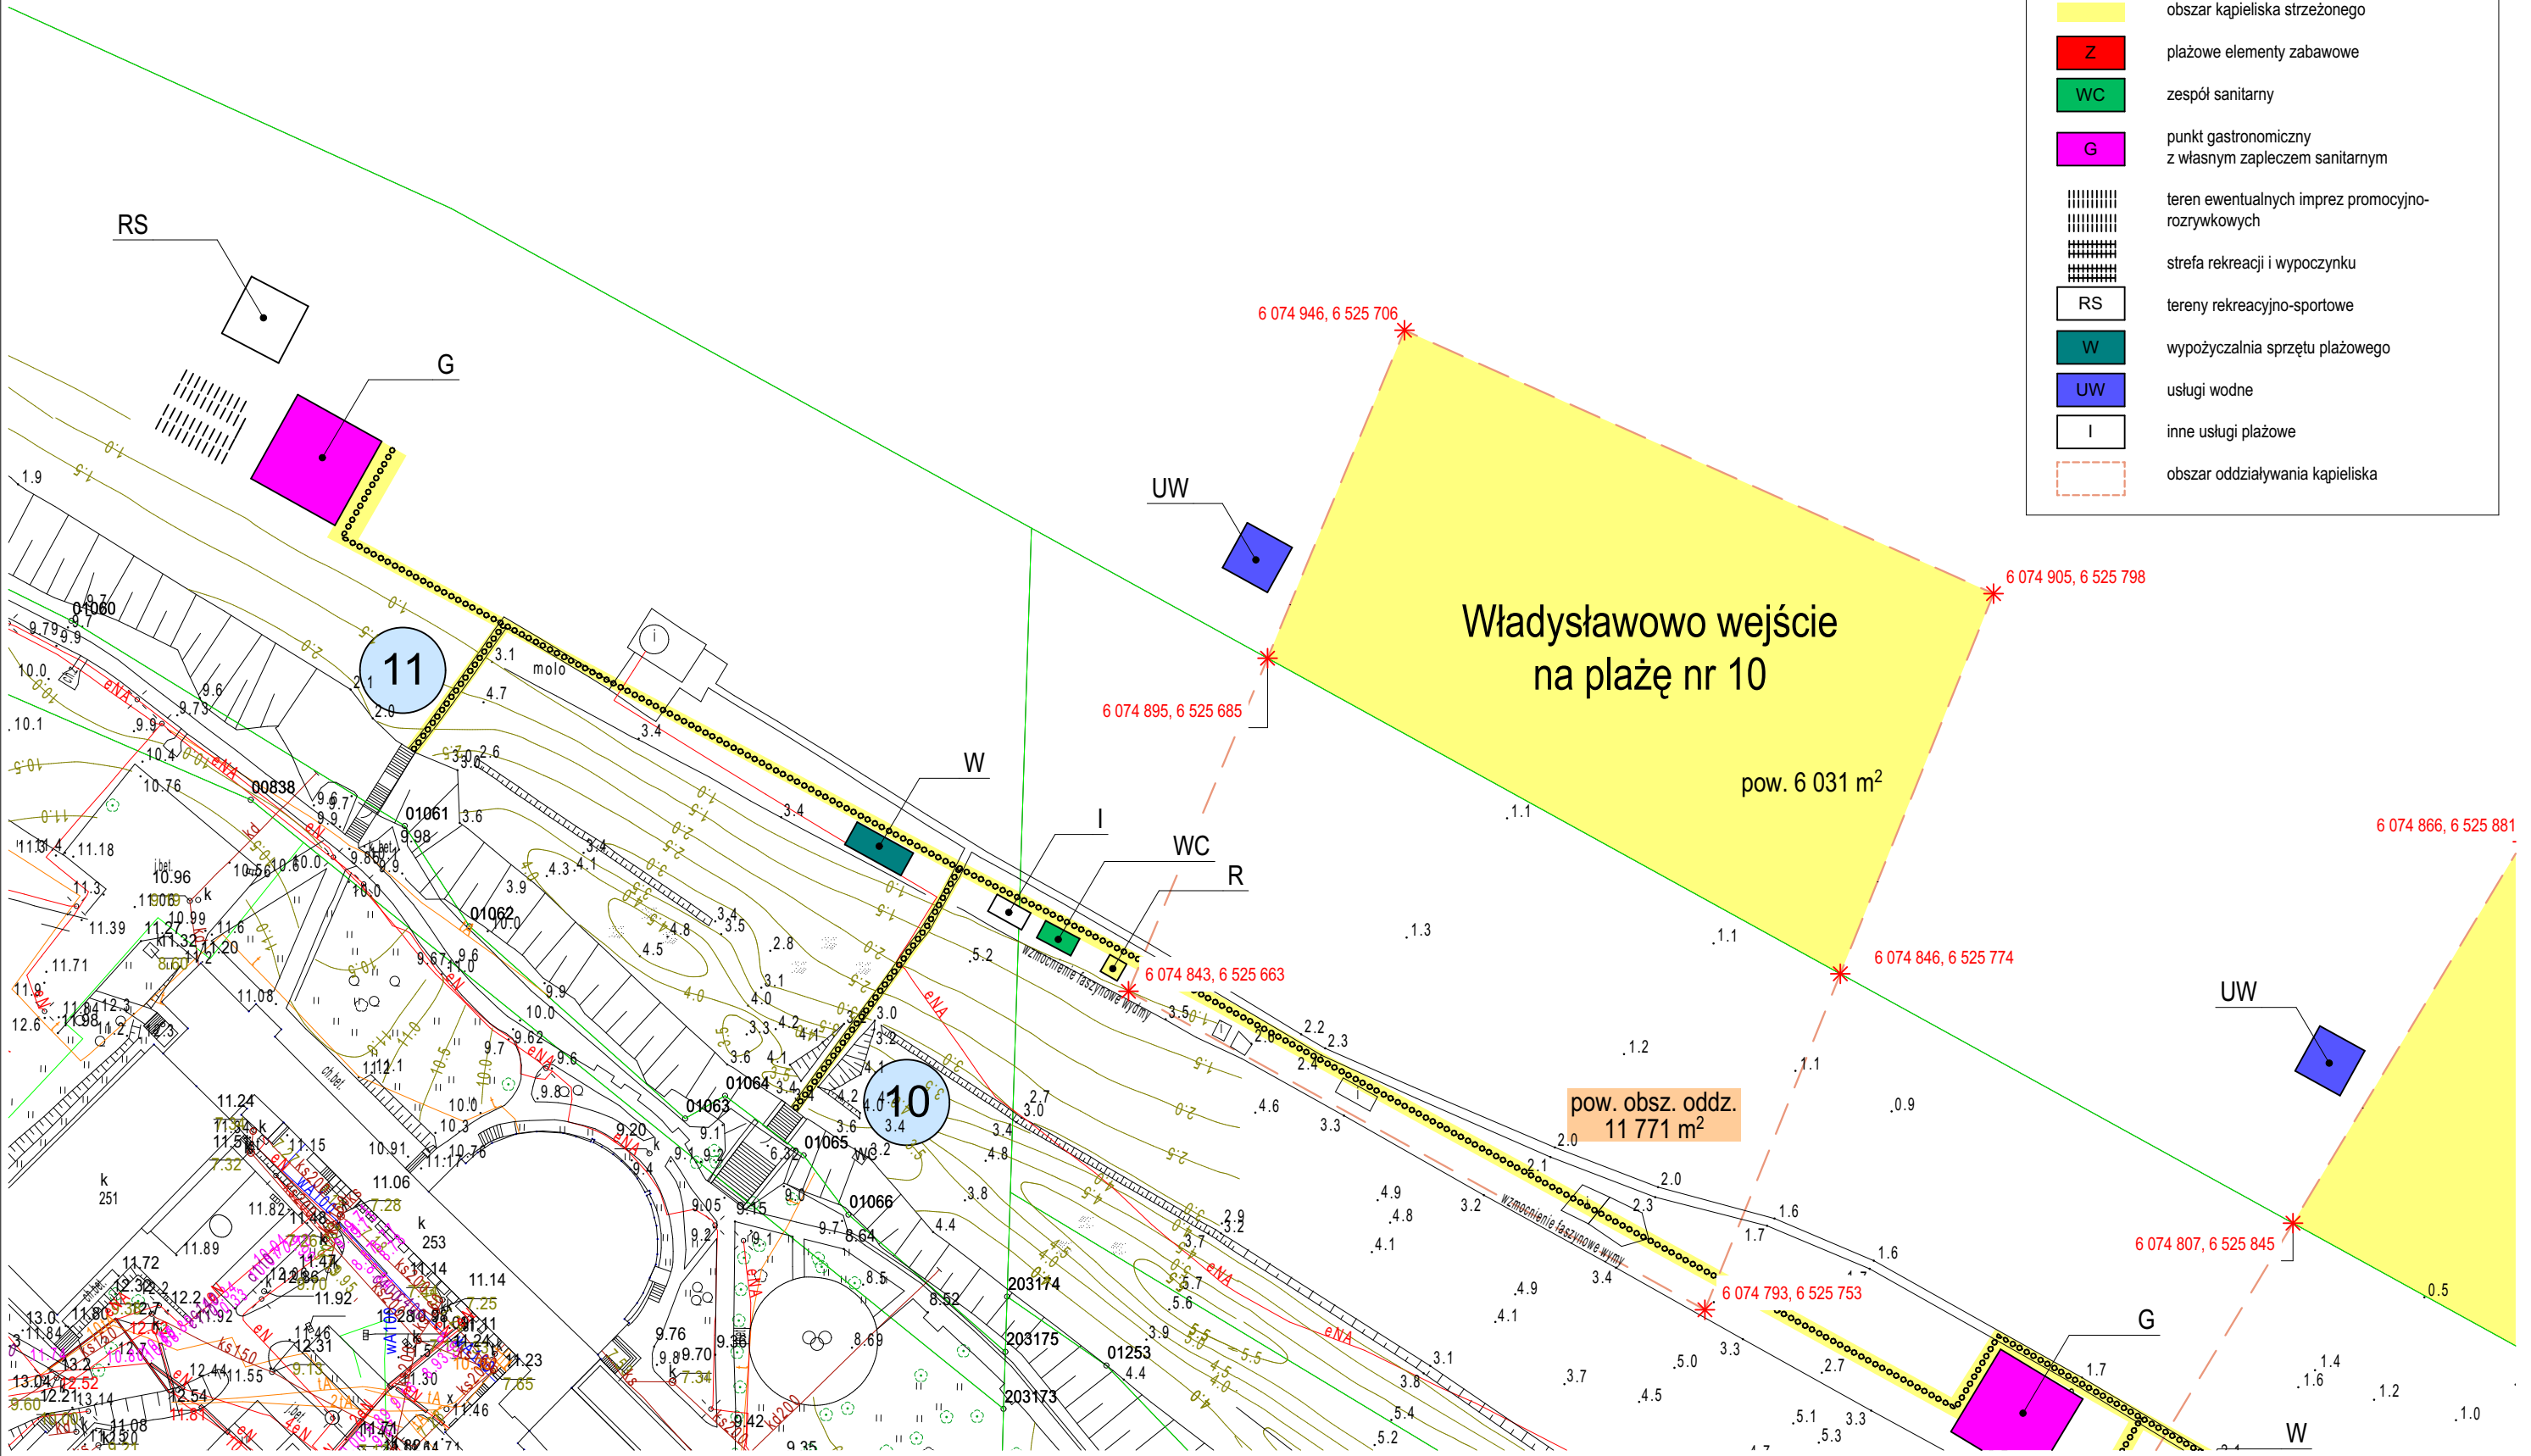



ZAGOSPODAROWANIE PLAŻ
GMINA WŁADYSŁAWOWO
arkusz 15/19




załącznik nr 1 - Władysławowo W-III i W-II
1:1000

Legenda do planów zagospodarowania plaż	
	utwardzone dojścia na plażę (drewniane bądź betonowe elementy rozbiegalne)
	utwardzone dojścia na plażę przewidywane do oświetlenia i doprowadzenia mediów
	ciąg pieszy rekreacyjny (deptak)
	dojścia nieutwardzone
	numer dojścia
	punkt ratownictwa WOPR
	obszar kąpieliska strzeżonego
	plażowe elementy zabawowe
	zespół sanitarny
	punkt gastronomiczny z własnym zapleczem sanitarnym
	teren ewentualnych imprez promocyjno-rozrywkowych
	strefa rekreacji i wypoczynku
	tereny rekreacyjno-sportowe
	wypożyczalnia sprzętu plażowego
	usługi wodne
	inne usługi plażowe
	obszar oddziaływania kąpieliska

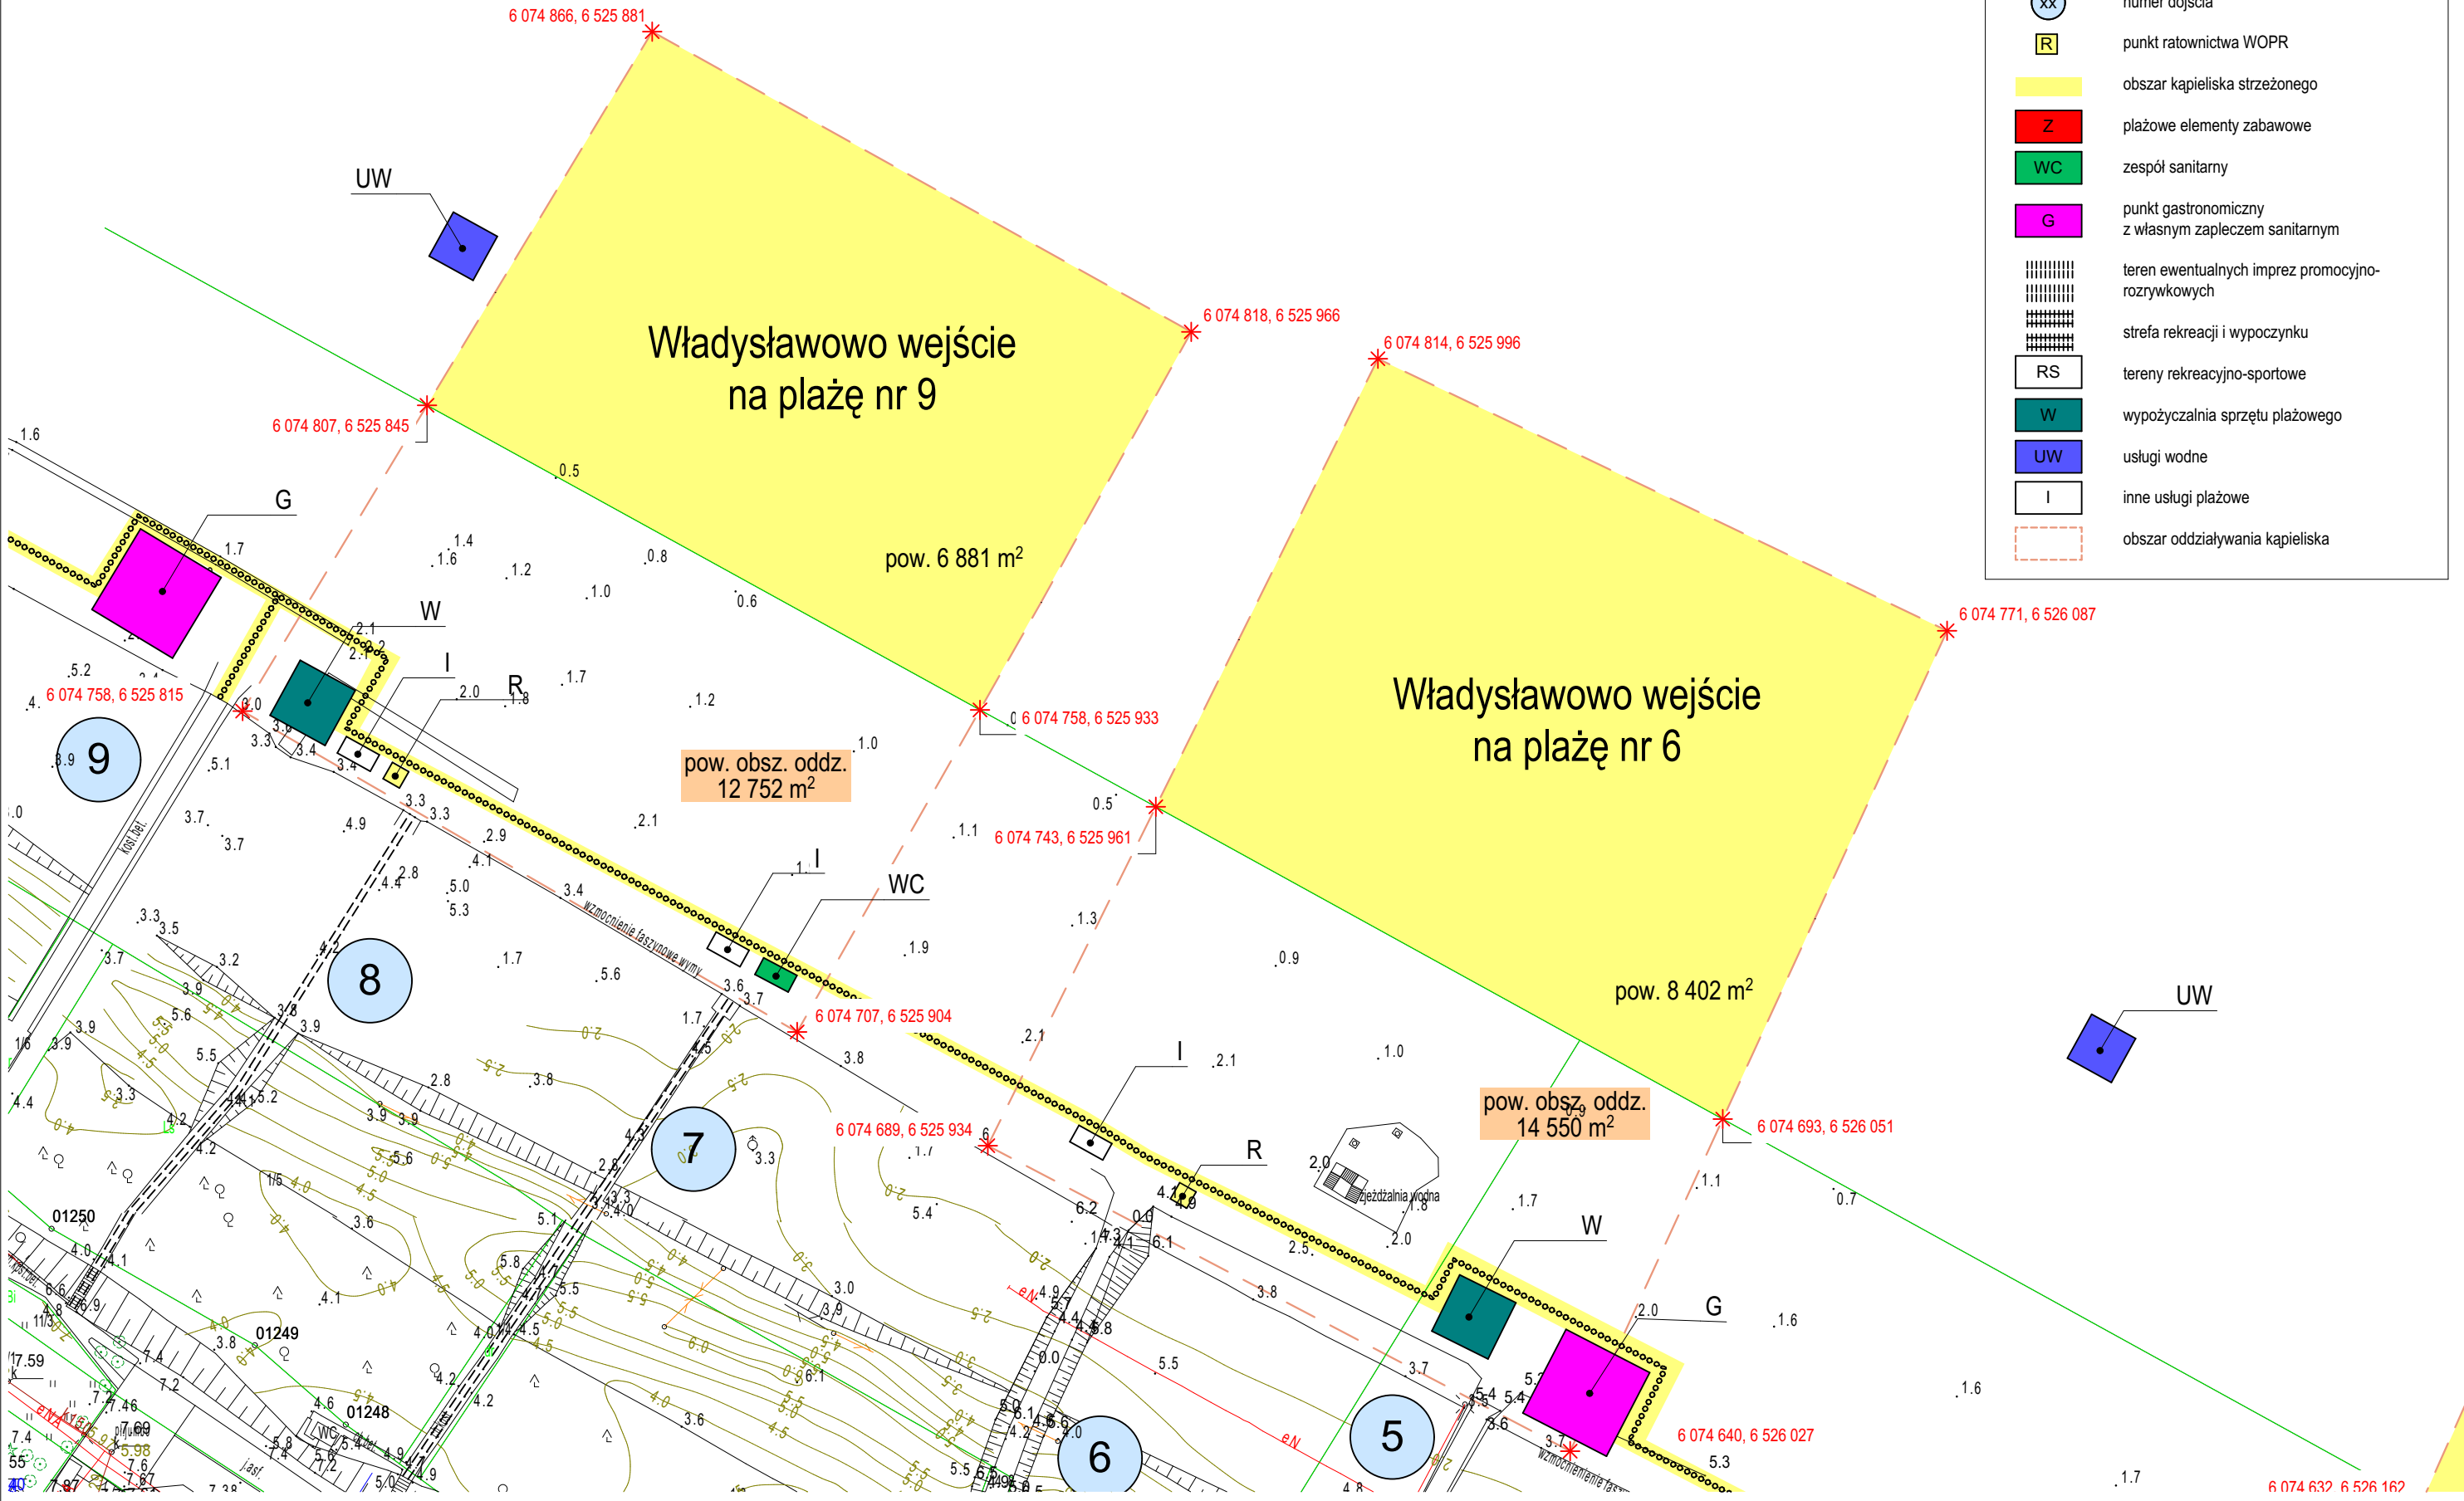

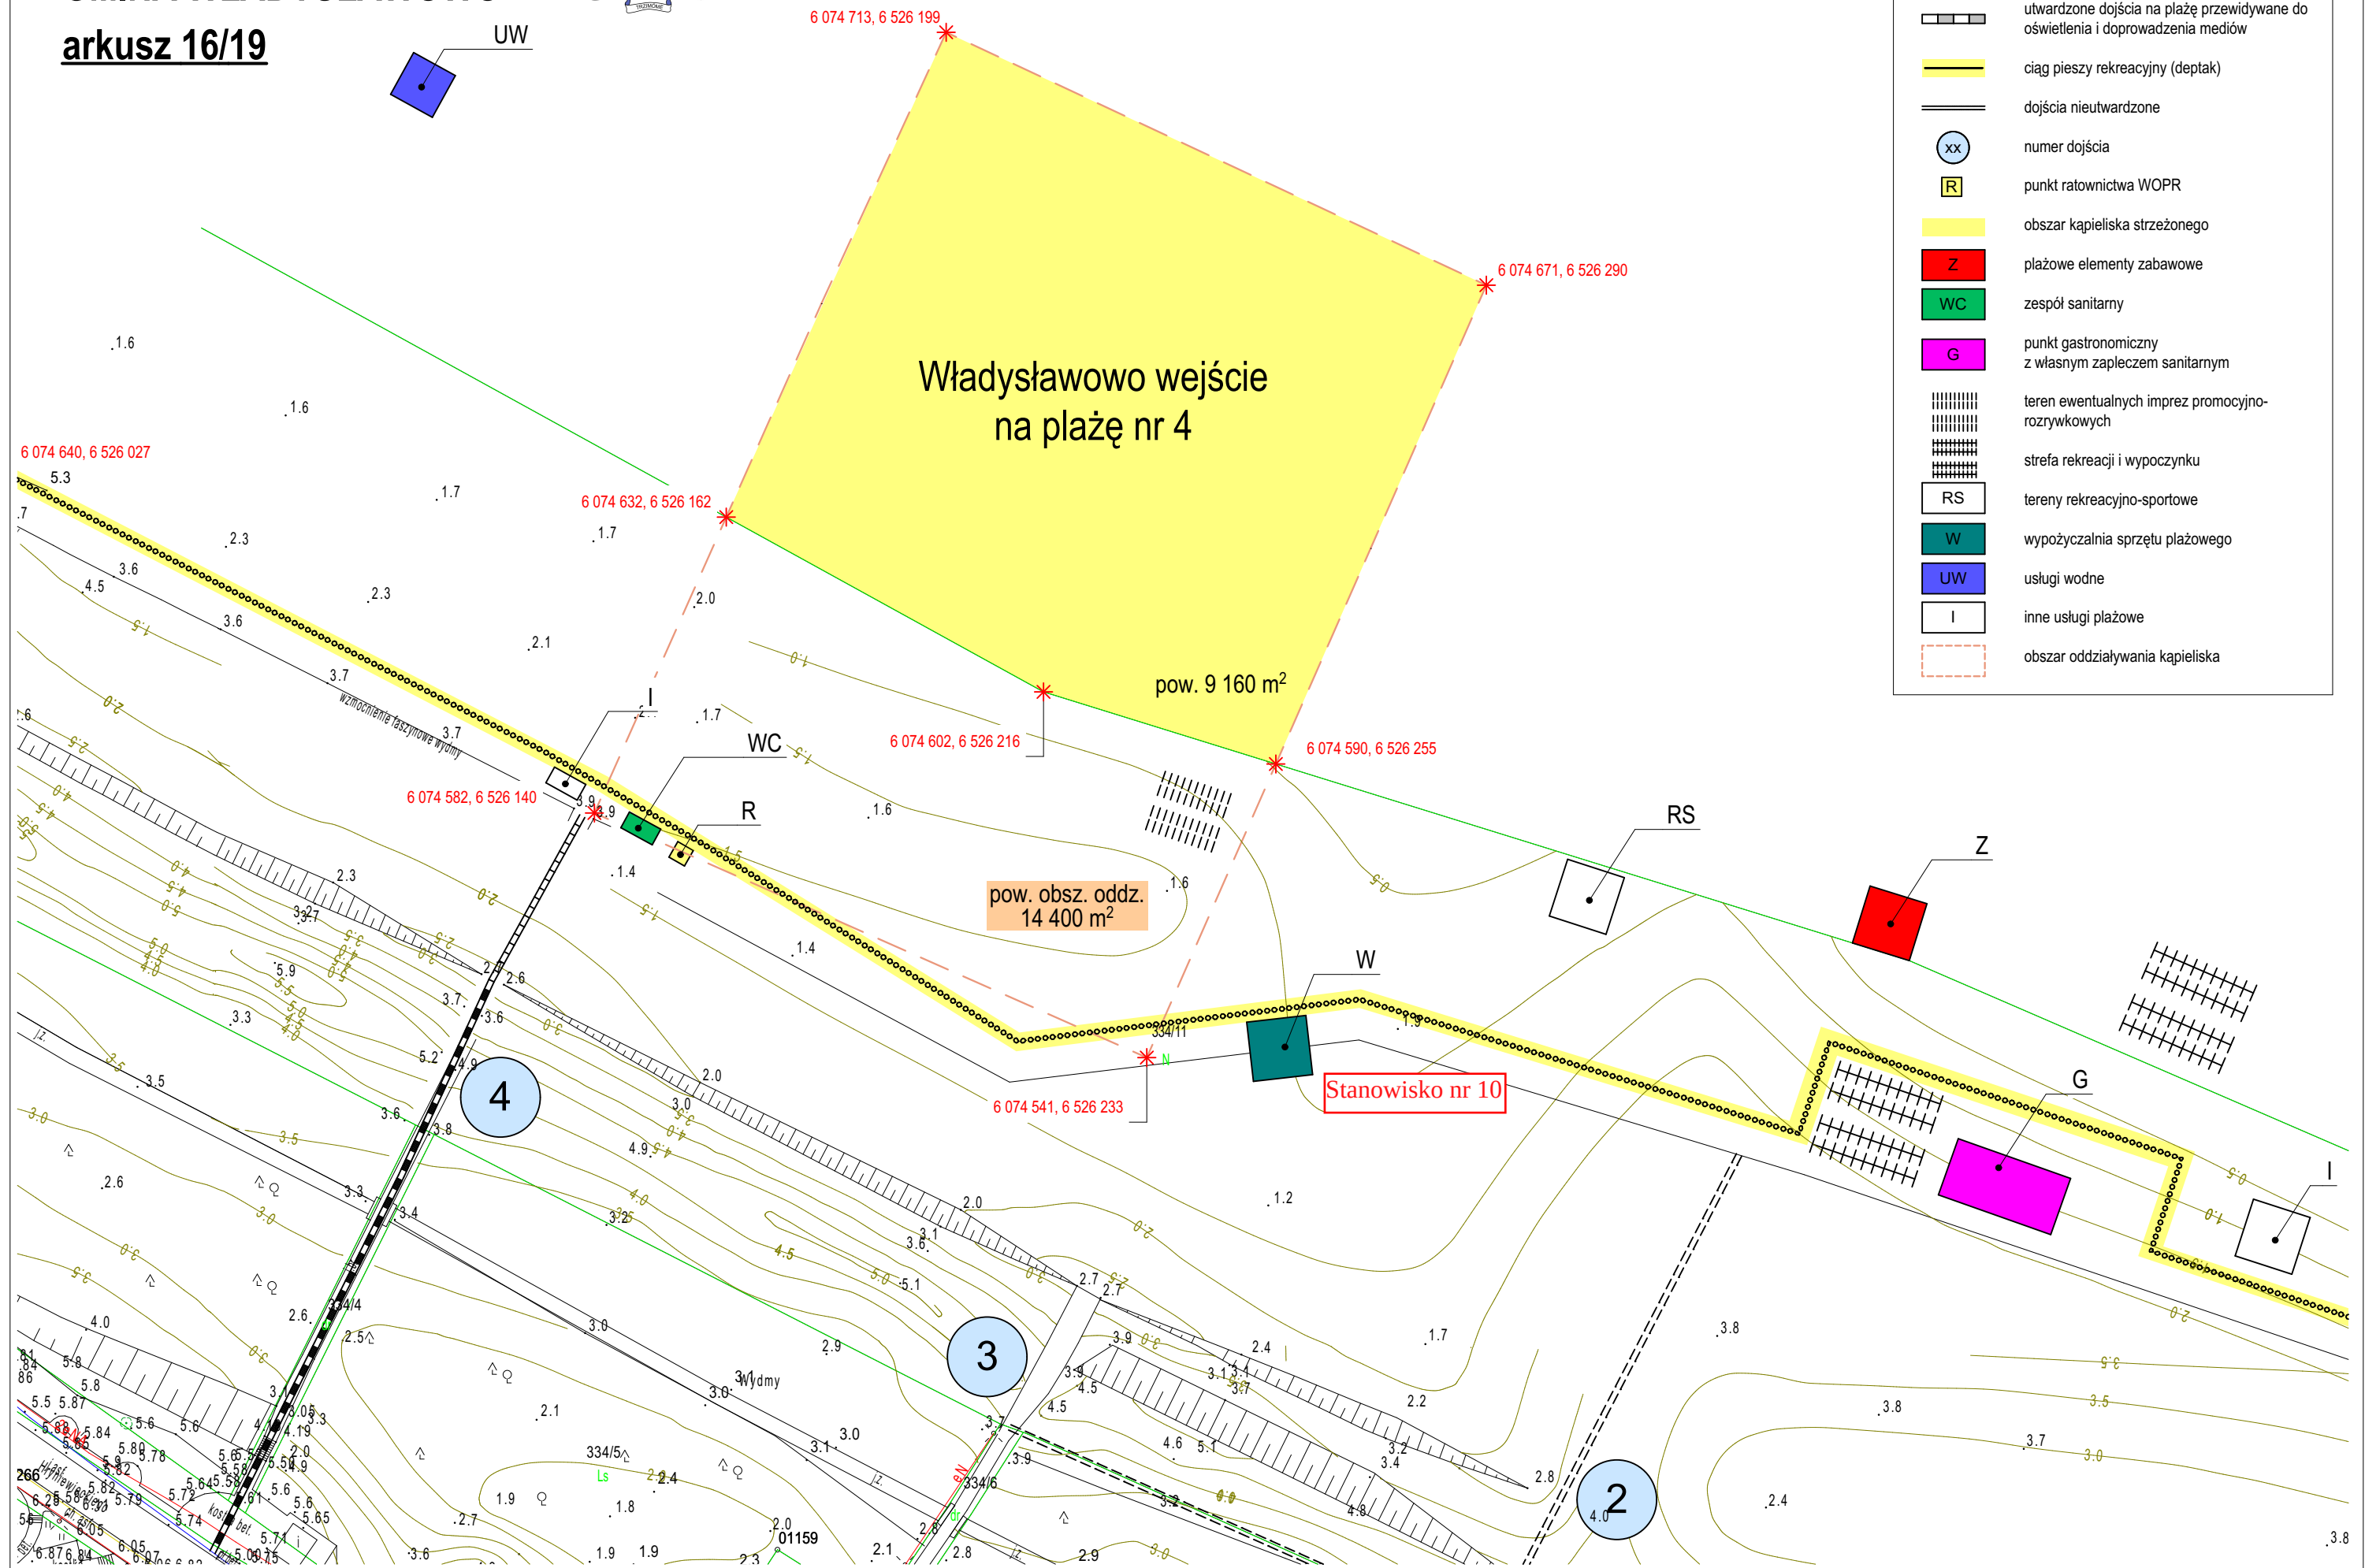


<u>Legenda do planów zagospodarowania plaż</u>	
	utwardzone dojścia na plażę (drewniane bądź betonowe elementy rozbieralne)
	utwardzone dojścia na plażę przewidywane do oświetlenia i doprowadzenia mediów
	ciąg pieszy rekreacyjny (deptak)
	dojścia nieutwardzone
	numer dojścia
	punkt ratownictwa WOPR
	obszar kąpieliska strzeżonego
	plażowe elementy zabawowe
	zespół sanitarny
	punkt gastronomiczny z własnym zapleczem sanitarnym
	teren ewentualnych imprez promocyjno-rozrywkowych
	strefa rekreacji i wypoczynku
	tereny rekreacyjno-sportowe
	wypożyczalnia sprzętu plażowego
	usługi wodne
	inne usługi plażowe
	obszar oddziaływania kąpieliska

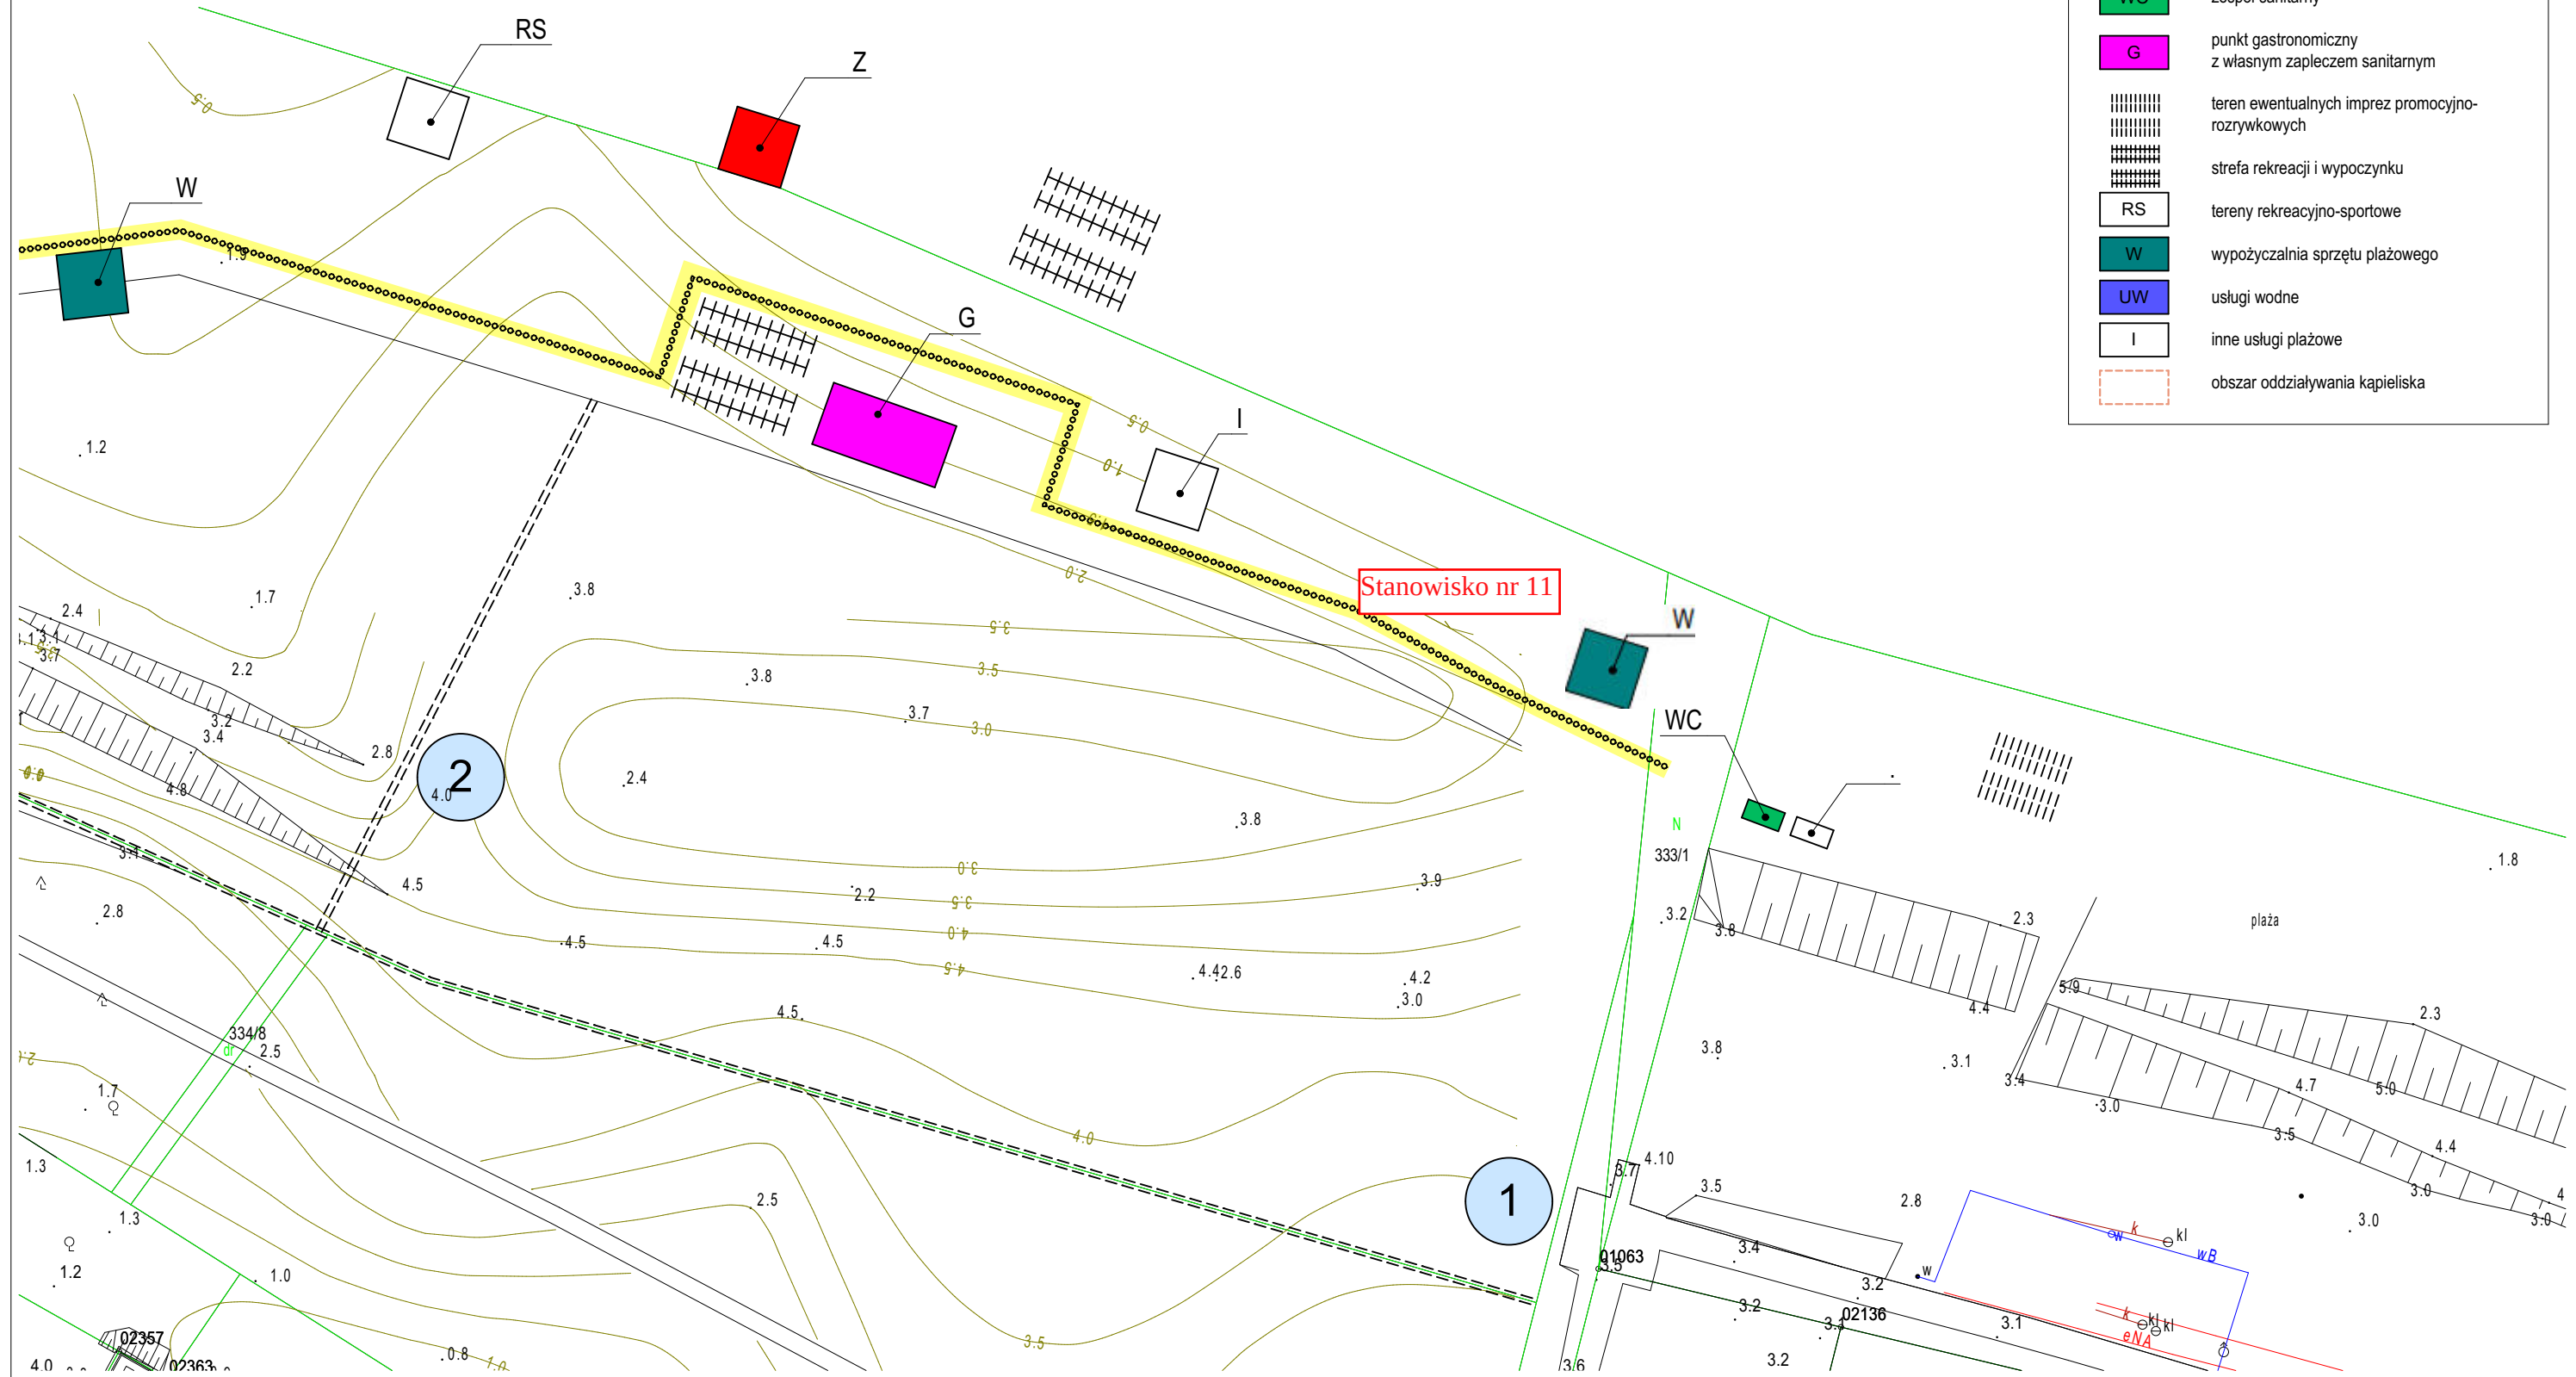

ZAGOSPODAROWANIE PLAŻ
GMINA WŁADYSŁAWOWO
arkusz 18/19



załącznik nr 1 - Władysławowo W-V
1:1000

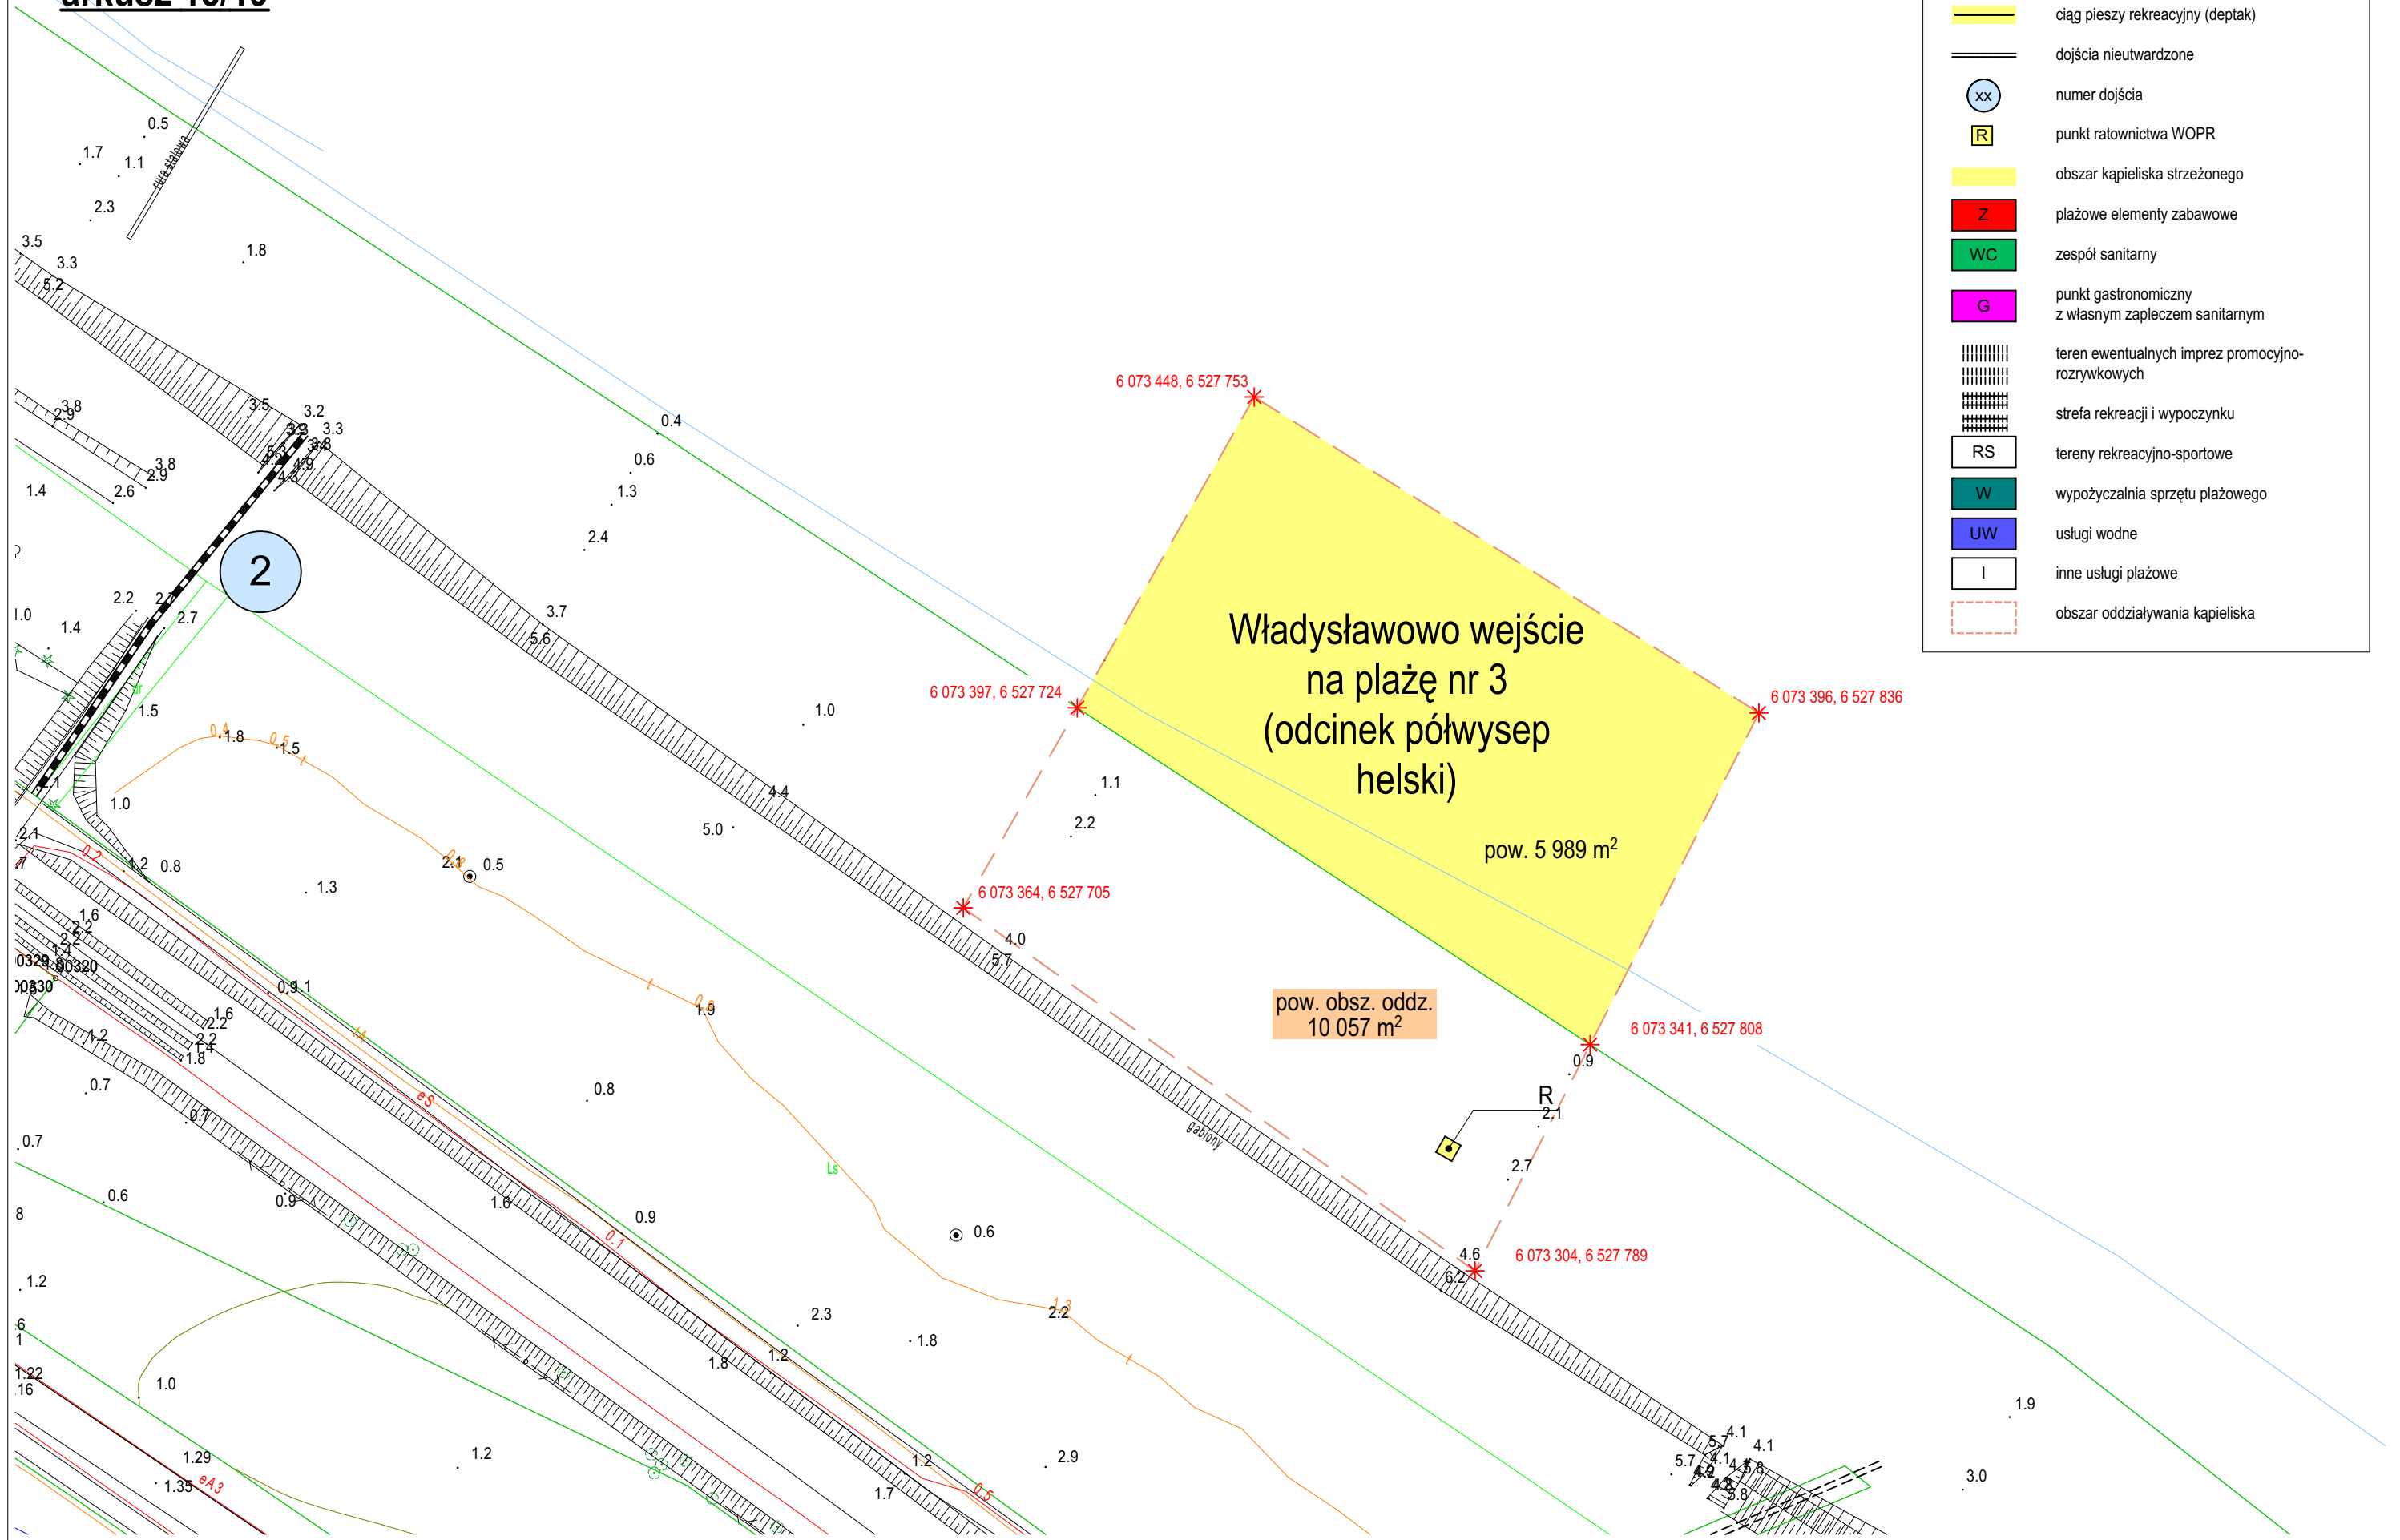

ZAGOSPODAROWANIE PLAŻ
GMINA WŁADYSŁAWOWO
arkusz 19/19



załącznik nr 1 - Chałupy
1:1000

