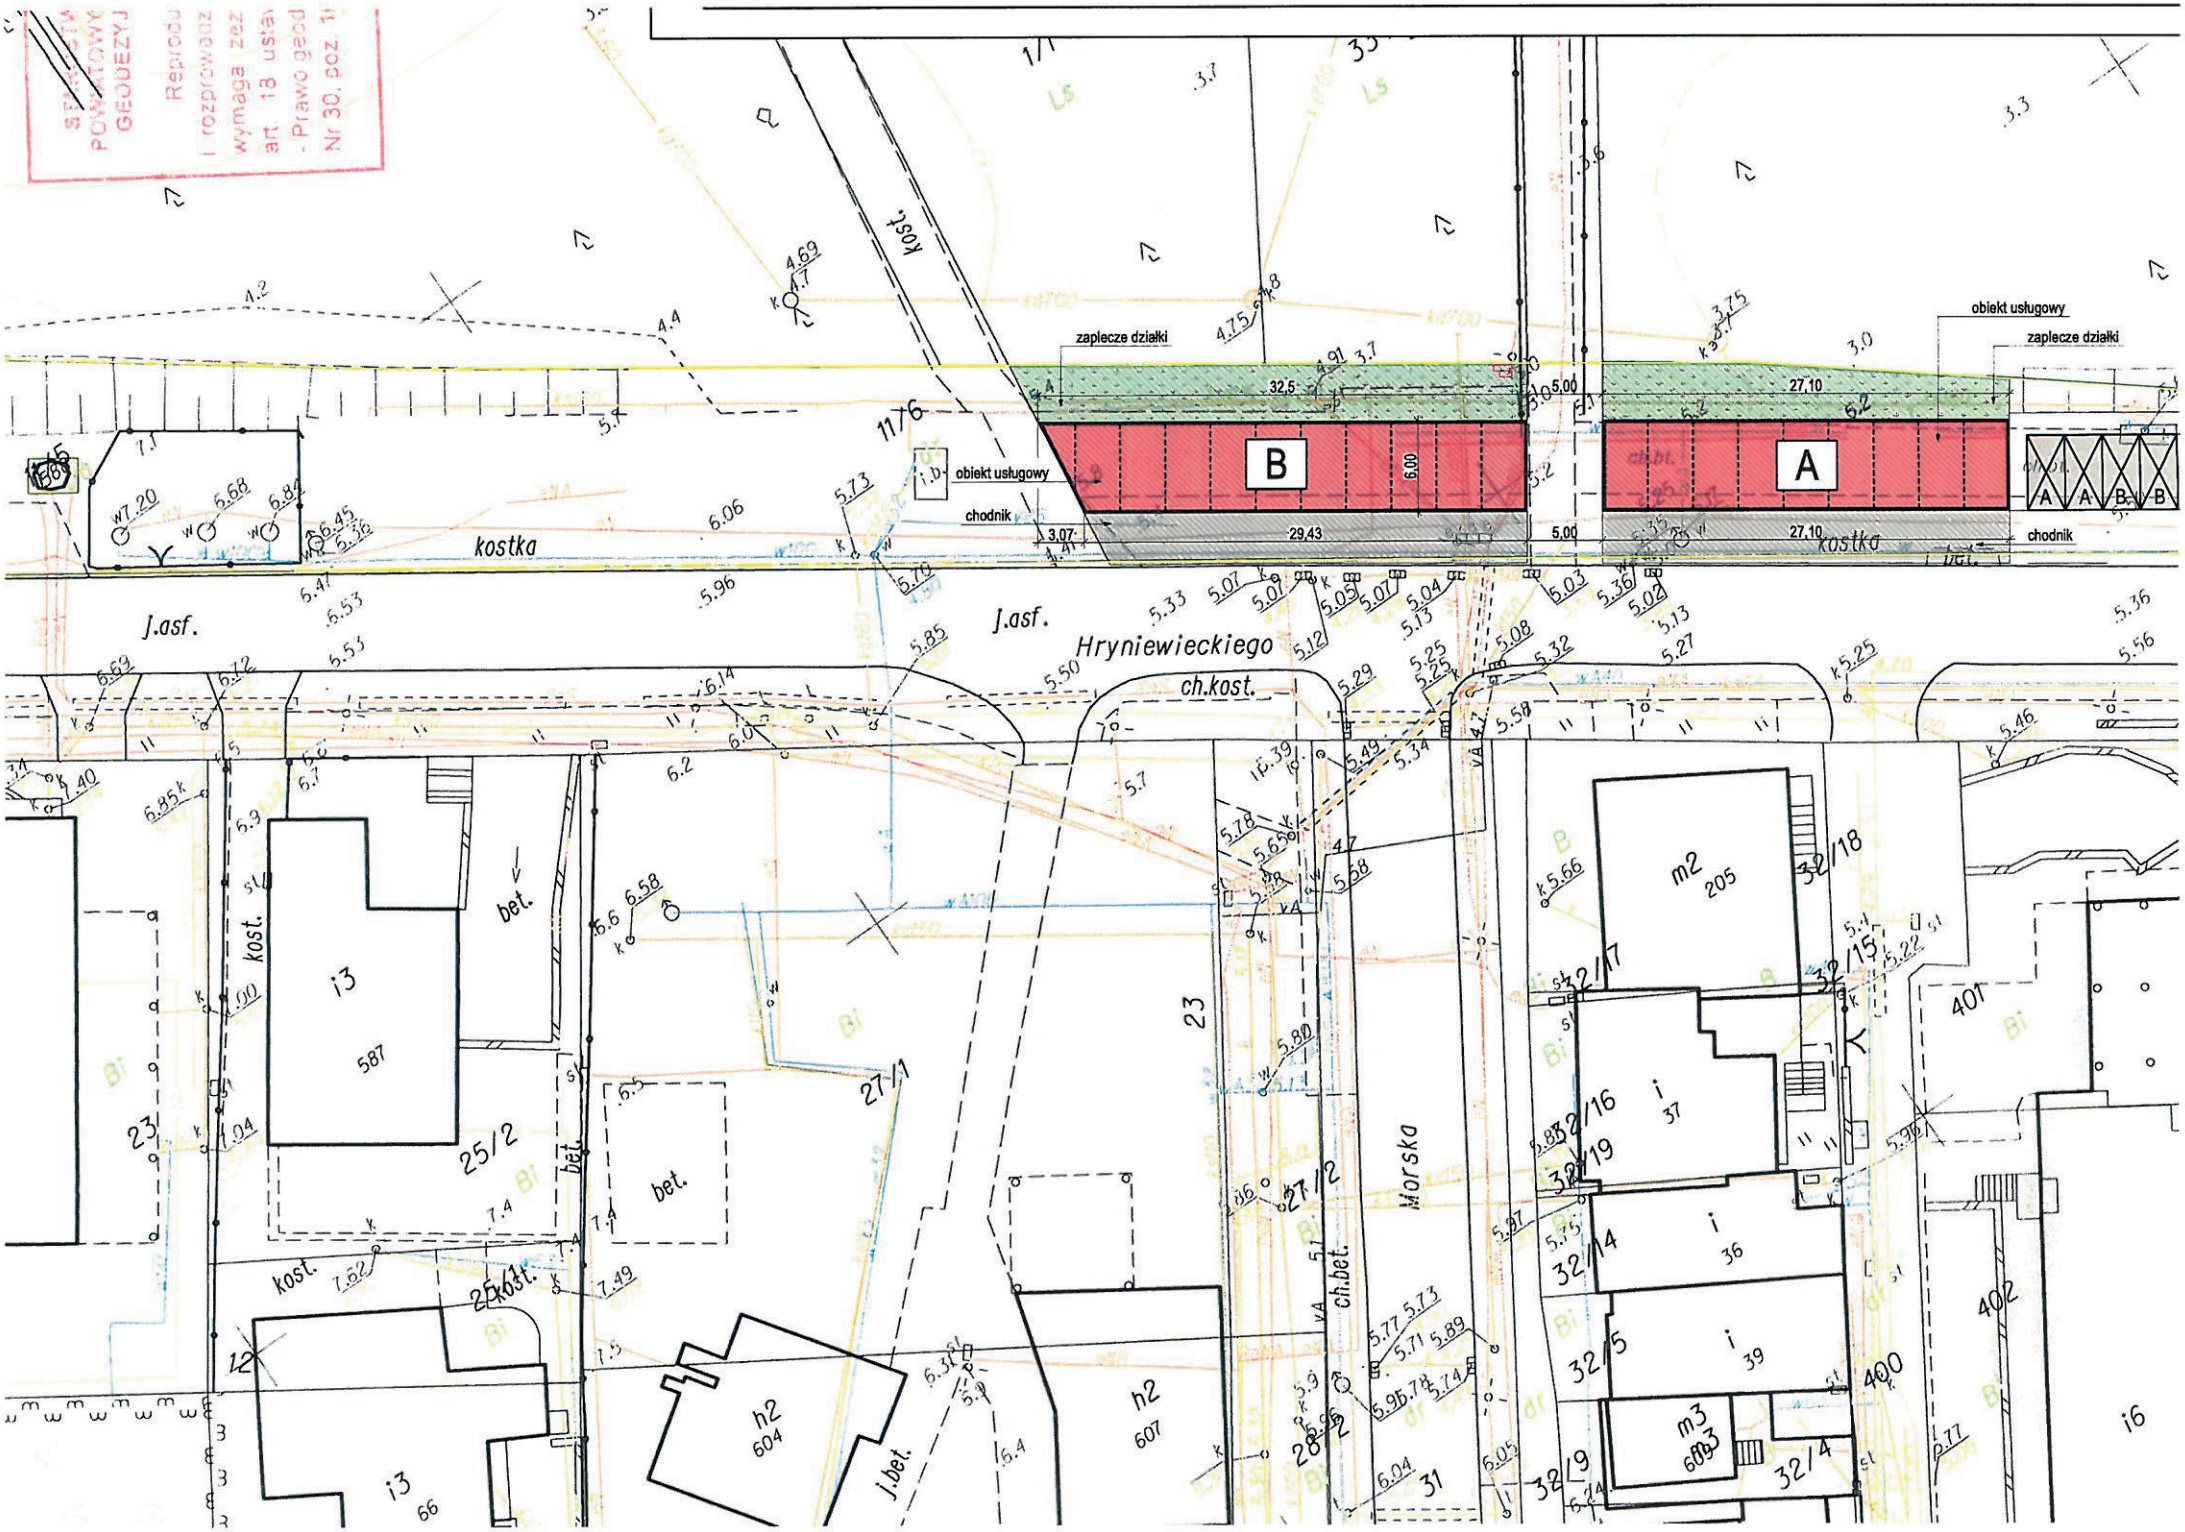
zaplecze działki
32,5
B
6,00
29,43
5,00
obiekt usługowy
chodnik
kostka
zaplecze działki
27,10
A
obiekt usługowy
chodnik
kostka
J.asf.
J.asf.
Hryniewieckiego
ch.kost.
Morska
ch.bet.
j.bet.
kost.
bet.
i3
587
25/2
27/1
27/2
23
h2
604
h2
607
i3
66
m2
205
32/18
32/17
32/15
32/16
32/19
32/14
32/5
32/4
32/9
401
402
400
i6
m3
603
i
37
i
36
i
39