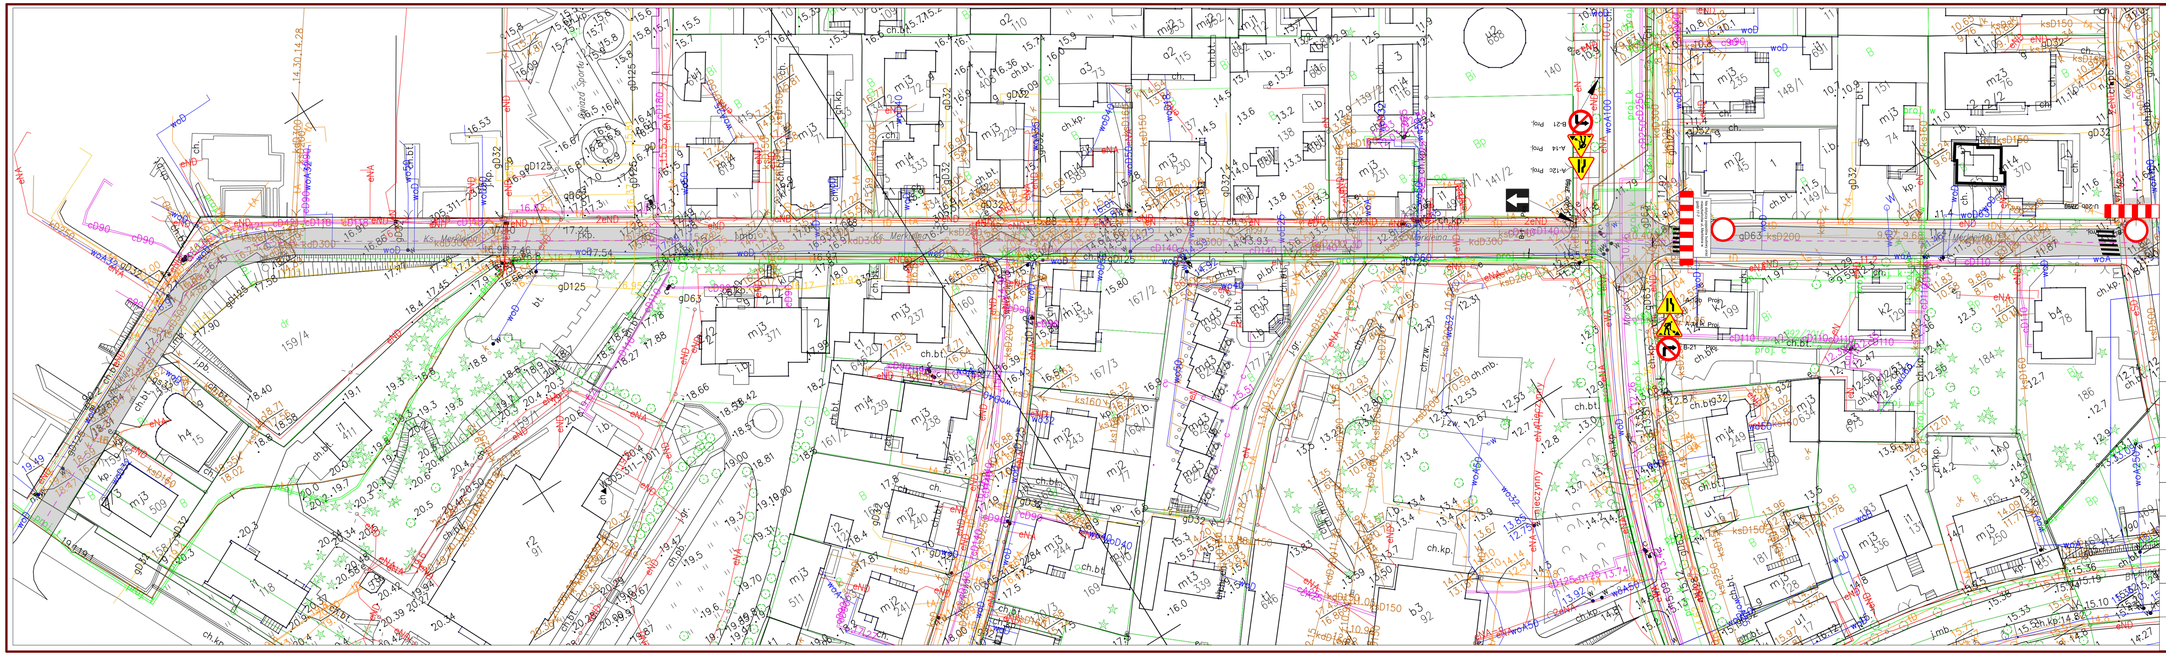

LEGENDA

Projektowane oznakowanie na czas robót

Istniejące oznakowanie

KRUSZYWO Sp. z o.o.
ul. Długa 4B, 84-223 LINIA,
e-mail: biuro@kruszywolinia.pl,
Tel./Fax.: (058) 676 80 59

Opracowanie: ***Remont nawierzchni drogi gminnej - ulicy Merkleina we Władysławowie***	
Inwestor: ***Gmina Władysławowo 84-120 Władysławowo, ul. Gen. J. Hallera 19***	
Rysunek: ***Plan sytuacyjny***	Nr rysunku: ***3***
Faza: ***Czasowa organizacja ruchu***	Data: ***02.2024***
Branża: ***Drogi***	Skala: ***1:500***
Opracował: ***inż. Marcin Socha***	Podpis: