




MIEJSCOWY PLAN ZAGOSPODAROWANIA PRZESTRZENNEGO TERENU W REJONIE UL. GDAŃSKIEJ I UL. SPICHRZOWEJ W GNIEZNIE

Załącznik Nr 1 do Uchwały Nr LVII/629/2018 Rady Miasta Gniezna z dnia 27 czerwca 2018r.
(Dz. U. Woj. Wielkopolskiego, poz. 5789, z dnia 10 lipca 2018 r.)

SKALA 1 : 1000

1 cm - 10 m

20 10 0 50m

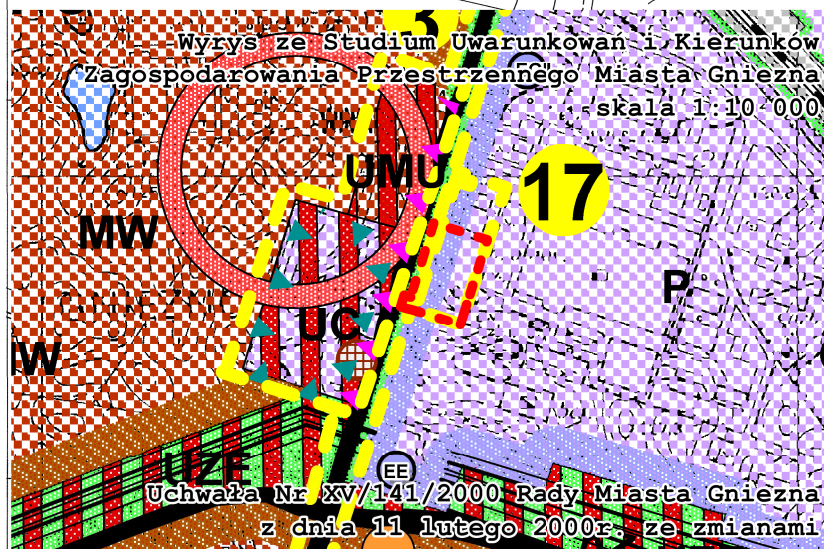

TERENY PRZEZNACZONE POD ZABUDOWĘ:
zabudowa przemysłowa

Objaśnienia:

OBOWIĄZUJĄCE USTALENIA PLANU

- granica obszaru objętego planem
ze względu na konieczność graficznego przedstawienia kilku funkcji oznaczenie zostało przesunięte o 2,0 m
- linie rozgraniczające tereny o różnym przeznaczeniu lub różnych zasadach zagospodarowania
- ▲ obowiązuje linie zabudowy
- △ nieprzekraczalne linie zabudowy
- U teren zabudowy usługowej
- KD-G teren drogi publicznej klasy głównej
- ↕ lokalizacja zjazdu z drogi publicznej KD-G

OZNACZENIA INFORMACYJNE

- 1KD-G
5KD-D tereny dróg publicznych poza obszarem planu
- 4P teren obiektów produkcyjnych, składów i magazynów poza obszarem planu

Wydział Architektury i Urbanistyki
Urząd Miejski w Gnieźnie

