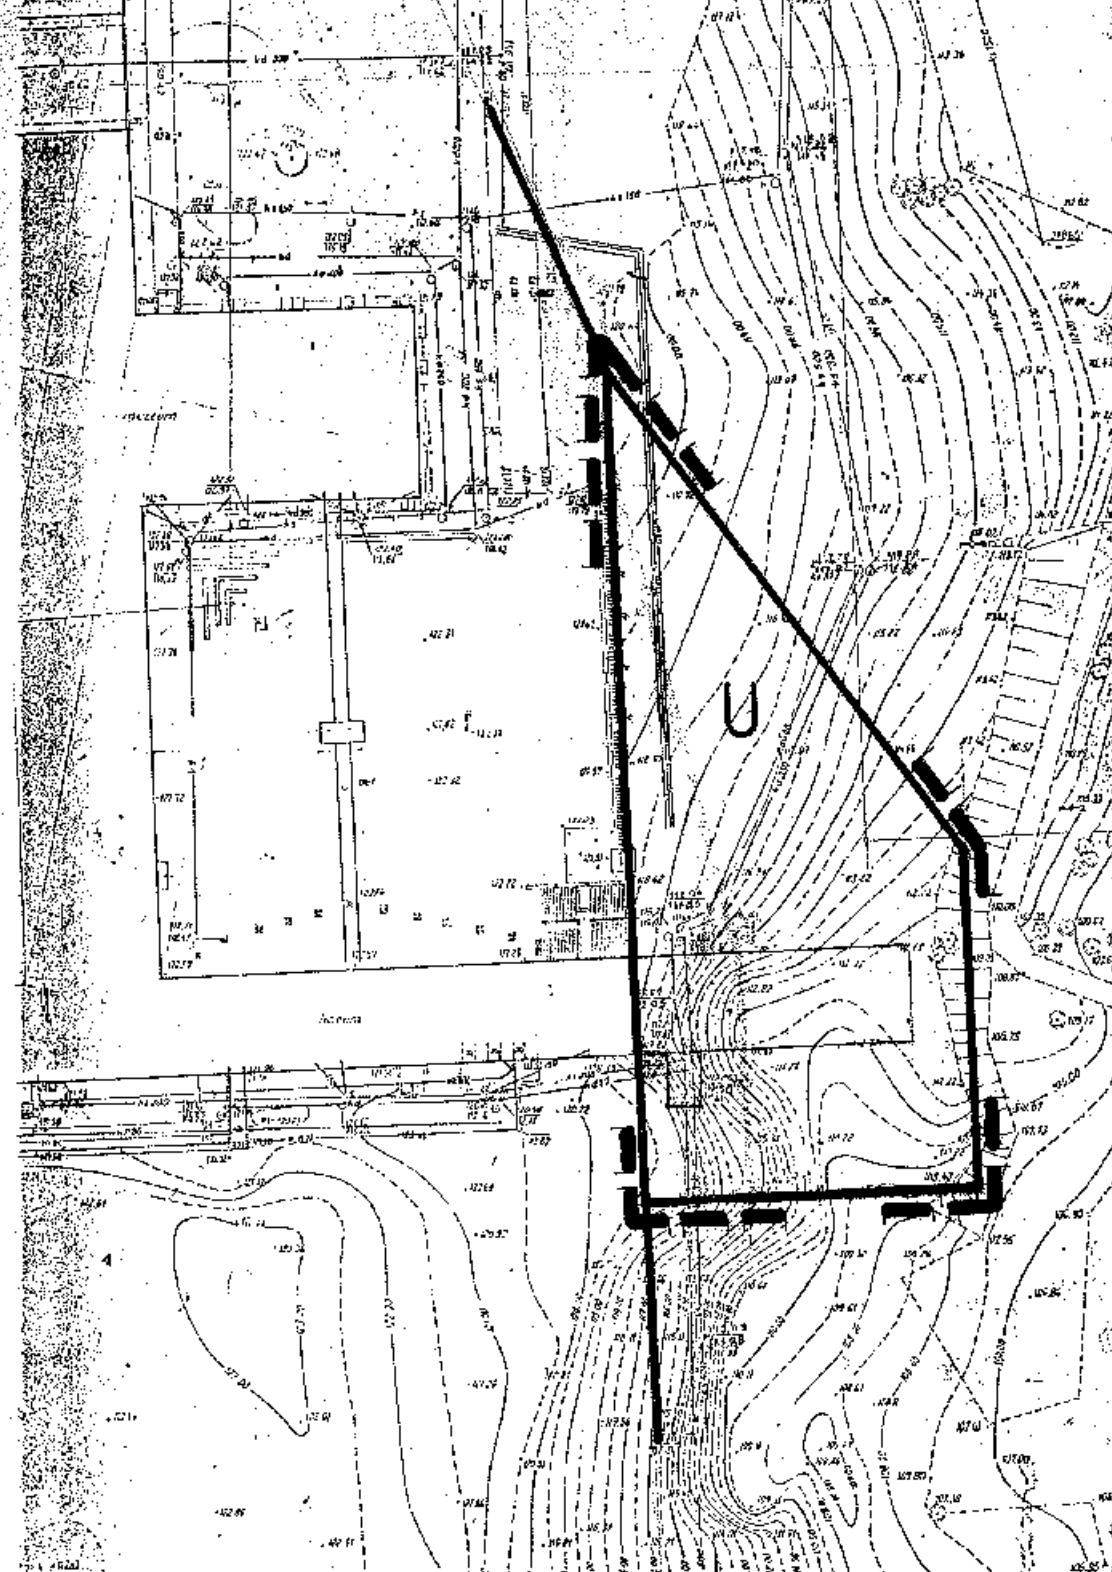
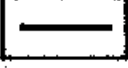




LEGENDA:

-  GRANICA UCHWALENIA PLANU
-  LINIA ROZGRANICZAJĄCA TERENY O RÓŻNYM SPOSOBIE UŻYTKOWANIA
-  TERENY ZABUDOWY USŁUGOWEJ

OPRAC. NA PODST. UCHWAŁY NR XXXVIII/264/98
R.M. GNIEZNA Z DN. 14.11.1998 R.

GŁÓWNY PROJEKTANT	AUTORZY
inż. WITOLD HERNES upr. nr 755/86	mgr inż. arch. M. SUCHECKA mgr K. BOGDANSKI inż. P. WIŚNIEWSKI tech. arch. M. PEREK

MIEJSCOWY PLAN ZAGOSPODAROWANIA PRZESTRZENNEGO M. GNIEZNA STANOWIĄCY CZĘŚCIOWĄ ZMIANĘ DOTYCHCZASOWYCH USTALEŃ ZAGOSPODAROWANIA FRAGMENTÓW JEGO OBSZARU.

TEREN POŁOŻONY PRZY UL. KOSTRZEWSKIEGO

Skala 1:1000

Załącznik nr 7 do uchwały.

PLAN UCHWAŁONY UCHWAŁĄ NR IX/58/99
R.M. GNIEZNA Z DN. 11.06.99
OGŁOSZONA W DZ.U. WOJ. WLKP. NR 49 POZ. 1072
Z DN. 8.07.99 R.





MIEJSCOWY PLAN ZAGOSPODAROWANIA PRZESTRZENNEGO M. GNIEZNA STANOWIĄCY CZĘŚCIOWĄ ZMIANĘ DOTYCHCZASOWYCH USTALEŃ ZAGOSPODAROWANIA FRAGMENTÓW JEGO OBSZARU.


Teren położony przy ul. Dalkoskiej

Skala 1:1000

ZAKŁADNIK NR 11 DO UCHWAŁY

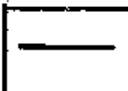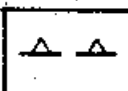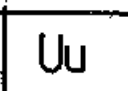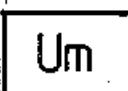LEGENDA:

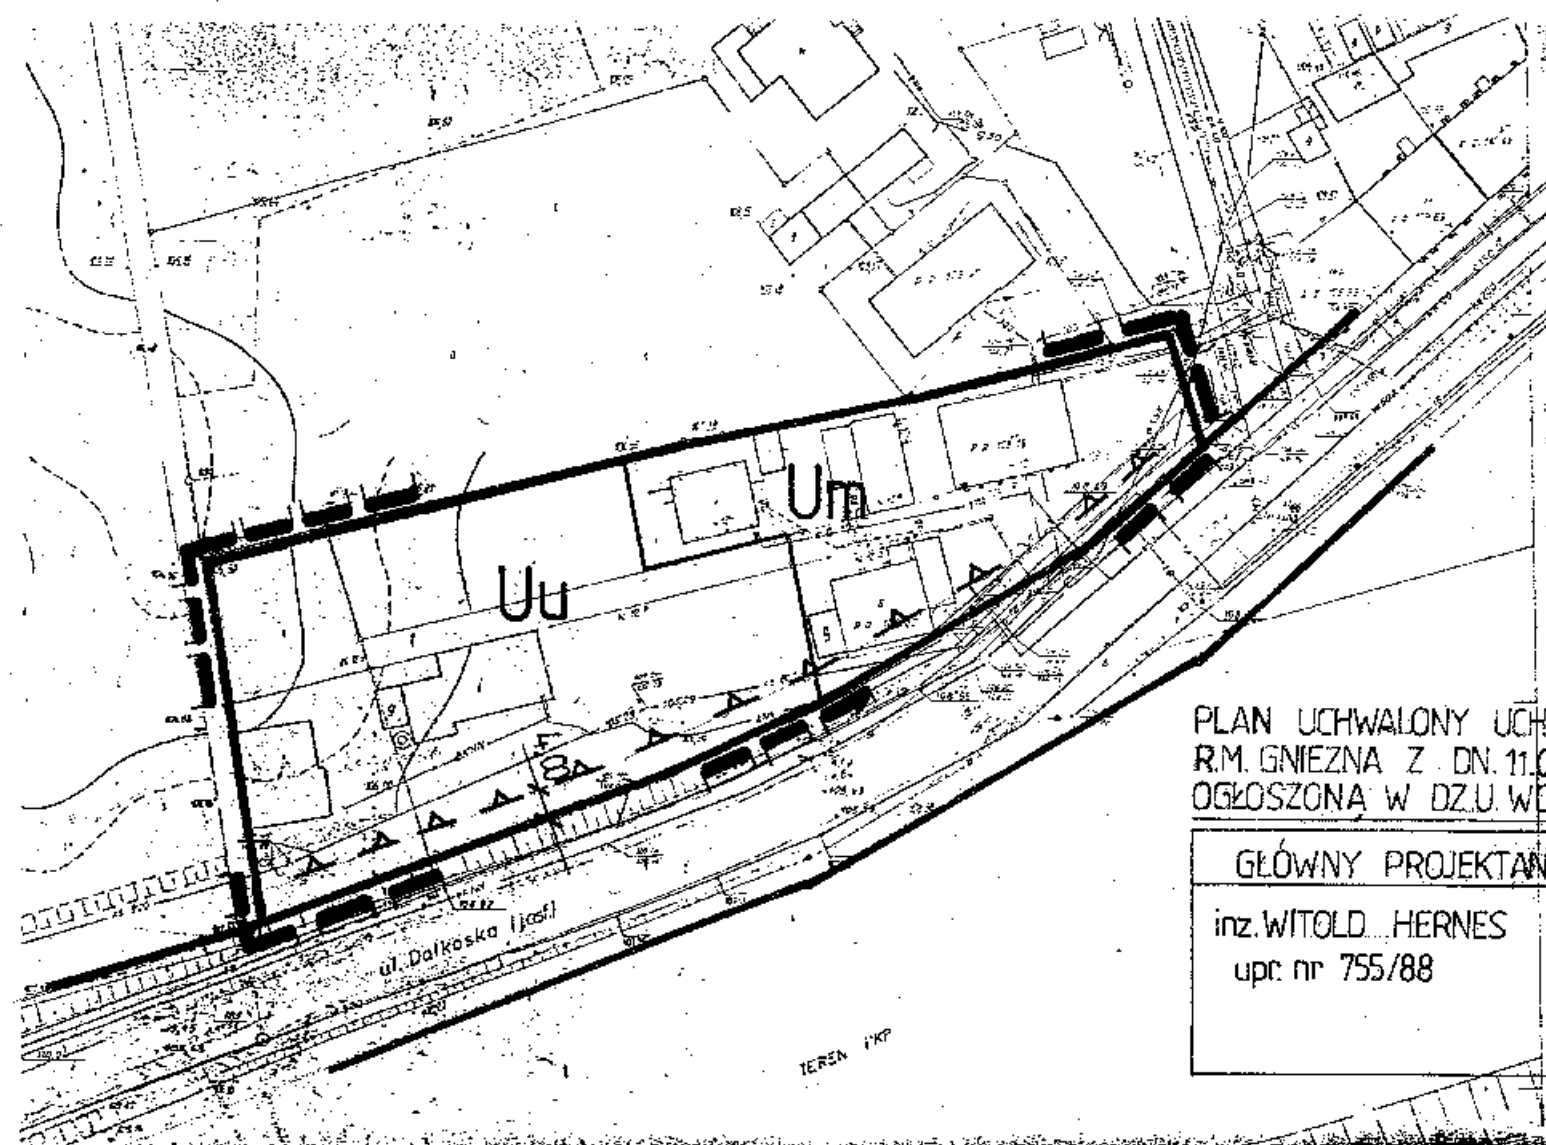-  GRANICA UCHWALENIA PLANU
-  LINIA ROZGRANICZAJĄCA TERENY O RÓŻNYM SPOSOBIE UŻYTKOWANIA
-  LINIA PODZIAŁU WEWNĘTRZNEGO
-  MINIMALNA LINIA ZABUDOWY
-  TEREN USŁUGOWY BEZ FUNKCJI MIESZKANIOWEJ
-  TEREN USŁUGOWY Z FUNKCJĄ MIESZKANIOWĄ



PLAN UCHWAŁONY UCHWAŁĄ NR IX/58/99
R.M. GNIEZNA Z DN. 11.06.99
OGŁOSZONA W DZ.U. WD. WLKP. NR 49 POZ. 1072 Z DN. 8.07.99R.

GŁÓWNY PROJEKTANT	AUTORZY
inż. WITOLD HERNES upr. nr 755/88	mgr inż. arch. M. SUCHECKA mgr K. BOGDAŃSKI inż. P. WIŚNIEWSKI tech. arch. M. PEREK

OPRACOWANO NA PODST.
UCHWAŁY NR XXXI /264/97
RADY MIASTA GNIEZNA
Z DNIA 14.11.1997 R.

NR ARCH. 0/11/10/11/99

**MIEJSCOWY PLAN ZAGOSPODAROWANIA PRZESTRZENNEGO M. GNIEZNA
STANOWIACY CZĘŚCIOWĄ ZMIANĘ DOTYCHCZASOWYCH USTALEŃ
ZAGOSPODAROWANIA FRAGMENTÓW JEGO OBSZARU.**

Teren położony przy ul. Św. Michała

Skala 1:1000

ZALĄCZNIK NR 2 DO UCHWAŁY

LEGENDA:

- GRANICA UCHWALEŃIA PLANU
- LINIA ROZGRANICZAJĄCA TERENY O RÓŻNYM SPOSÓBIE UŻYTKOWANIA
- MINIMALNA LINIA ZABUDOWY
- U TEREN ZABUDOWY USŁUGOWEJ



Urząd Województwa
w Poznaniu
Wydział Geodezji, Kartografii i Nieruchomości
Katastru i Nieruchomości
Wojewódzki Ośrodek Dokumentacji
Geodezyjnej i Kartograficznej
filia w Gnieźnie
Wpisano do ewidencji w sąsiedztwie w dniu 12.03.1998
Nr **G010-4/97**
Podstawa: art. 12 i art. 40 ust. 2 ustawy z dnia
17.05.85r. - Prawo geodezyjne i kartograficzne
(Dz. U. Nr 30 poz. 385 i Nr 43 poz. 241)

OPRACOWANO NA PODST.
UCHWAŁY NR XXXI/264/97
R.M. GNIEZNA Z DNIA
14.11.1997 R.

PLAN UCHWAŁONY UCHWAŁĄ NR IX/58/99
RADY MIASTA GNIEZNA Z DNIA 11.06.99 R.
OGŁOSZONA W DZ.U. WOJ. WLKP. NR 49 POZ.1072
Z DN. 8.07.99R.

GŁÓWNY PROJEKTANT	AUTORZY
inż. WITOLD HERNES upr. nr 755/88	mgr inż. arch. M. SUŁECKA mgr K. BOGDANSKI inż. P. WIŚNIEWSKI tech. arch. M. PEREK

MAPA ZASADNICZA NR ARCU. 01/M/1012/99
1:1000

Kerg G010-4/97
m Gniezno
ul. Zwirki i Wigury, Św. Michała
sek. 57ac
dz. 24 43/8 43/15 43/18 43/19
43/3; 43/4; 42
wł: Modro Kamil Modro Dawid
Modro Zbigniew po 1/3 cz

stan nadz. 20.01.98
zasieg aktual.

MIEJSCOWY PLAN ZAGOSPODAROWANIA PRZESTRZENNEGO M. GNIEZNA STANOWIĄCY CZĘŚCIOWĄ ZMIANĘ DOTYCHCZASOWYCH USTALEŃ ZAGOSPODAROWANIA FRAGMENTÓW JEGO OBSZARU.







Teren położony u zbiegu ulic 3 Maja i Jolenty.

ZAŁĄCZNIK NR 4 DO UCHWAŁY

Skala 1:1000

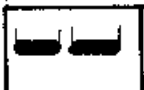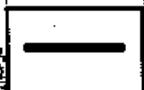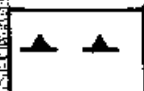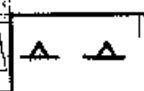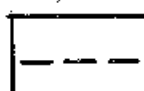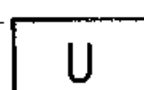LEGENDA:



-  GRANICA UCHWALENIA PLANU
-  LINIA ROZGRANICZAJĄCA TERENY O RÓŻNYM SPOSOBIE UŻYTKOWANIA
-  OBOWIAZUJĄCA LINIA ZABUDOWY
-  MINIMALNA LINIA ZABUDOWY
-  ZALECANA LINIA ZABUDOWY
-  TERENY USŁUG

Woj. poznańskie
Gniezno Miasto
IO

W ramach 1425/77 skł. wyk. inż. arch. podziem. pom.
w latach 1965-1978 przez G.P.R. Poznań - wiceprez. 1978.
--- przebieg przewidywany przebieg podziem.

PLAN UCHWALONY UCHWAŁA NR IX/58/99 RADY MIASTA GNIEZNA
Z DN. 11.06.99 R. OGŁOSZONA W DZ. U. WOJ. WIELKOPOLSKIEGO
NR 49 POZ. 1072 Z DNIA 8.07.99 R.

GŁÓWNY PROJEKTANT	AUTORZY
inż. WITOLD HERNES upr. nr 755/88	mgr inż. arch. M. SUCHECKA mgr K. BOGDANSKI inż. P. WIŚNIEWSKI tech. arch. M. PEREK

OPRACOWANO NA PODSTAWIE
UCHWAŁY NR XXXI/264/97
RADY MIASTA GNIEZNA
Z DN. 14.11.1997 R.

NR ARCH. 0/M/10/4/99

	GRANICA UCHWALENIĄ PLANU
	LINIA ROZGRANICZAJĄCA TERENY O RÓŻNYM SPOSÓBIE UŻYTKOWANIA
	LINIE RODZIAŁU WĘWÓTRZYNIEGO

ZESTAWIENIE POWIERZCHNI			
STAN STARY	STAN NOWY		
cz. pow. w m	cz. pow. w m		
28	64/3	250%	847
			24 1/2
			6250
			24 1/6
			2 1/2
			847
			21577
			28 1/2

OPPRACOWANO NA PODST. DEKRETU NR XXXXIII/264/98
Z 1988 R. 50

PLAN SCHWAIGEN-GERHARDEN NR
IX/58/99 R.M. GIEZINA Z DN 110699
OZEK. W. DZU. WOI WLKP NR 49
POZ. 1072. Z DN. 8 07 99 R

GEOMY - PROJEKTANT	AUTORYZ
inż. WITOLD HERNES	mgr inż. ANDRZEJ SUCHECKA
data nr 55 / 88	mgr K. BOGDAŃSKI
	inż. P. WIŚNIEWSKI
	tech. arch. M. PEREK

KERG 6028-6197
woj. poznańskie
Miasto Gniezno
Ulica Sobieskiego
Arkusz Isekcia/ 28 /57c,67a/
Działka 84/3
Powierzchnia 2.2036 ha
KW nr 21894
Właściciel Miasto Gniezno
Sian pa dzień 28 06 97

MIEJSOWY PLAN ZAGOSPODAROWANIA PRZESTRZENNEGO M: GNIĘZNA
STANOWIĄCY CZĘŚCIOWĄ ZMIANĘ DOTYCHCZASOWYCH USTALEN
ZAGOSPODAROWANIA FRAGMENTÓW JEGO OBSZARU.

Teren położony przy ul. Sobieskiego

Skala 1:1000

ZACĄCZNIK NR 3 DO UCHWAŁY


NR ARCA. 01/11/10/3/99

MIEJSCOWY PLAN ZAGOSPODAROWANIA PRZESTRZENNEGO M. GNIEZNA STANOWIĄCY CZĘŚCIOWĄ ZMIANĘ DOTYCHCZASOWYCH USTALEŃ ZAGOSPODAROWANIA FRAGMENTÓW JEGO OBSZARU.



Teren położony przy ul. T. Kościuszki

Skala 1:1000

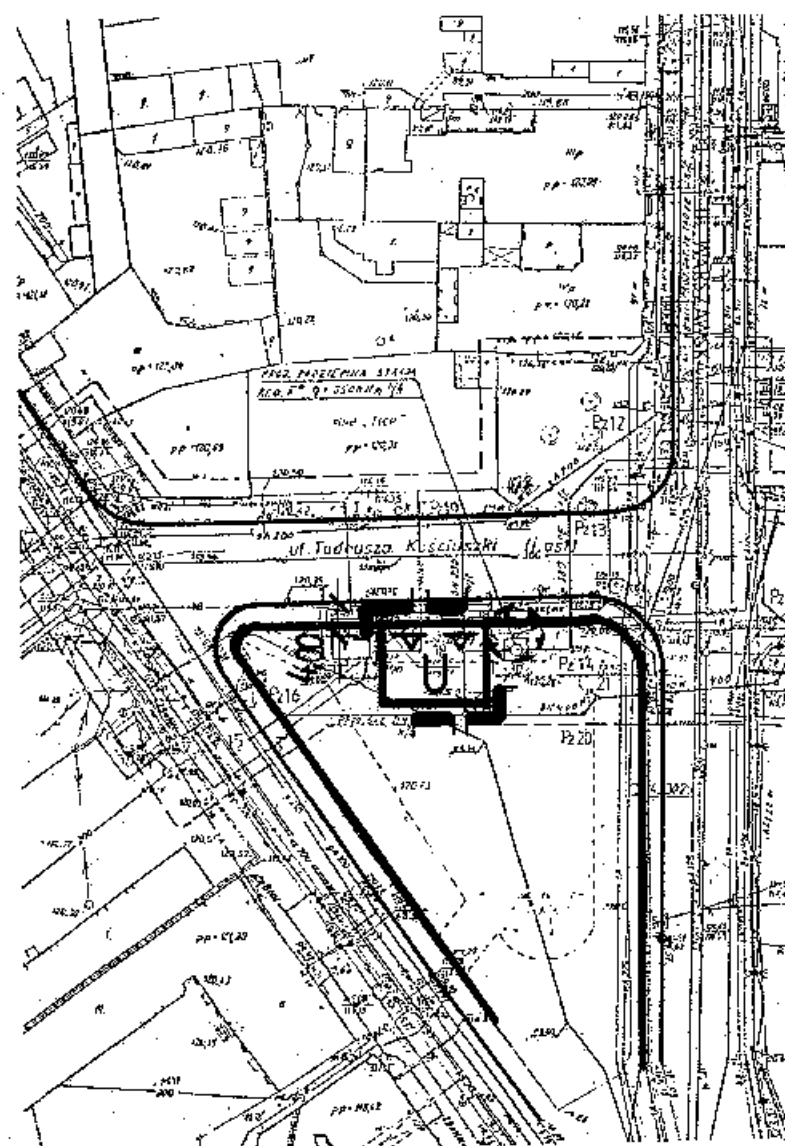ZAŁĄCZNIK NR 6 DO UCHWAŁY.



LEGENDA :

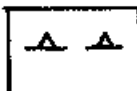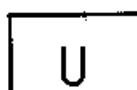-  GRANICA UCHWALENIA PLANU
-  LINIA ROZGRANICZAJĄCA TERENY O RÓŻNYM SPOSOBIE UŻYTKOWANIA
-  MINIMALNA LINIA ZABUDOWY
-  TEREN ZABUDOWY USŁUGOWEJ
-  STREFA STACJI REDUKCYJNEJ GAZU II°

PLAN UCHWALONY UCHWAŁĄ NR IX/58/99
R. M. GNIEZNA Z DN. 11.06.99 R.
OGŁOSZONA W DZ. U. WOJ. WLKP.

NR 49 POZ. 1072 Z DN. 8.07.99 R.

GŁÓWNY PROJEKTANT	AUTORZY
inż. WITOLD HERNES upr. nr 755/88	mgr inż. arch. M. SUCHECKA mgr K. BOGDAŃSKI inż. P. WISNIEWSKI tech. arch. M. PEREK

OPRACOWANO NA PODST.
UCHWAŁY NR XXXI / 264 / 97
RADY MIASTA GNIEZNA
Z DNIA 14.11.1997 R.

NR ARCH: 0/M/10/6/99

MIEJSOWY PLAN ZAGOSPODAROWANIA PRZESTRZENNEGO M. GNIEZNO STANOWIĄCY CZĘŚCIOWĄ ZMIANĘ DOTYCHCZASOWYCH USTALEŃ ZAGOSPODAROWANIA FRAGMENTÓW JEGO OBSZARU.

Teren położony przy ul. Kolejowej.

Skala 1:1000

ZAKŁADNIK NR9 DO UCHWAŁY.

URZĄD WOJEWODY
W POZNANIU
WYDZIAŁ REGIONALNY I GOSPODARSTWA
WIEJSKIEGO I OŚWIATY
REGISTRACJA I KARTOGRAFIA
Poznań - Gai.

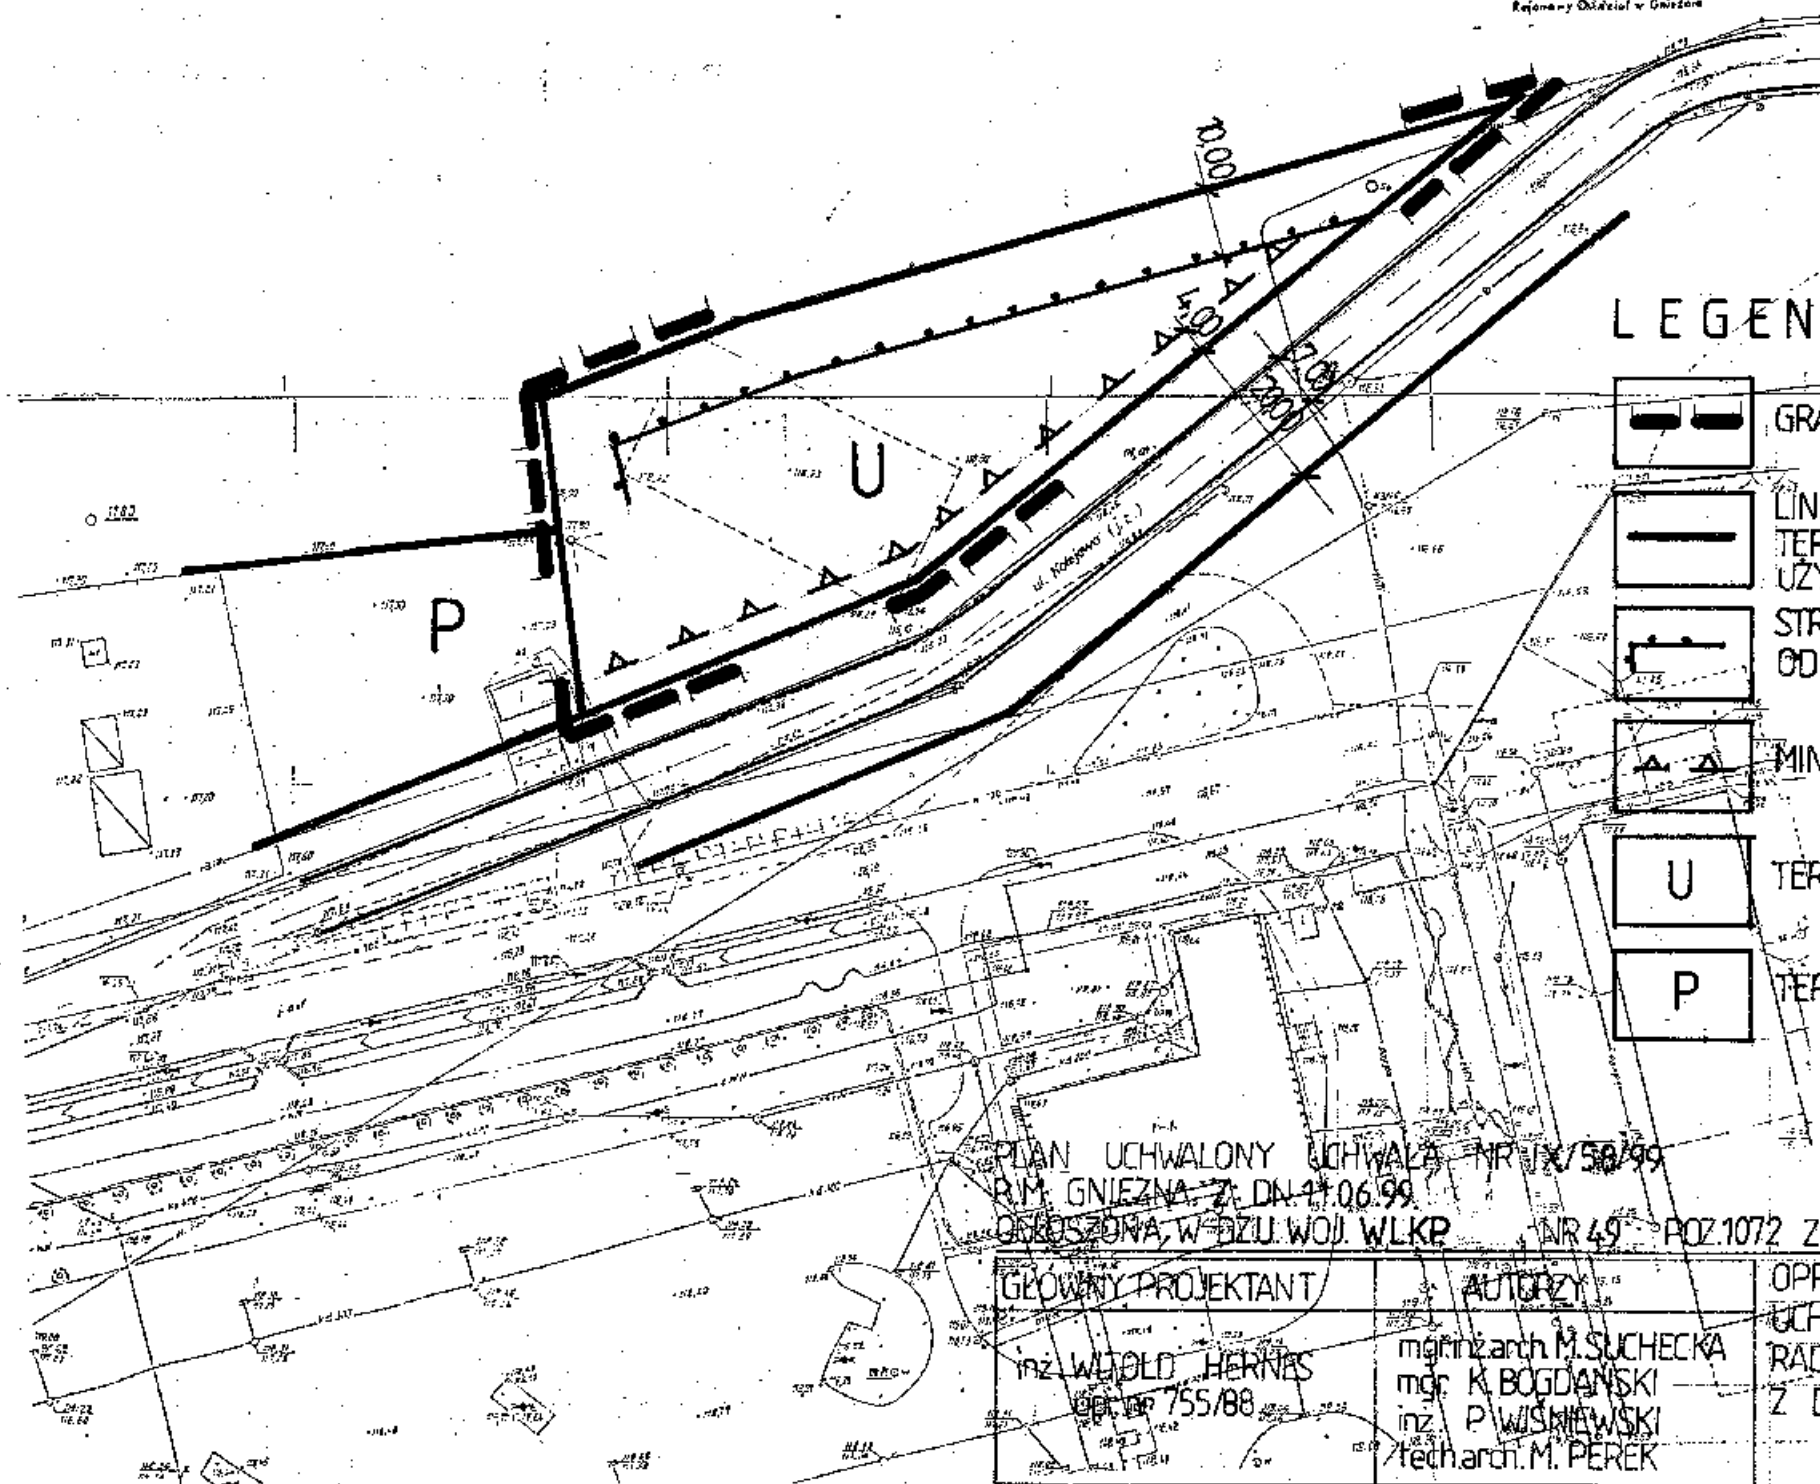
Przebieg do przewidywanego
kierunku ruchu w ul. 11
D.3.153/96

Przebieg do przewidywanego
kierunku ruchu w ul. 11
D.3.153/96






Przebieg do przewidywanego
kierunku ruchu w ul. 11
D.3.153/96

Przebieg do przewidywanego
kierunku ruchu w ul. 11
D.3.153/96

Świadectwo wykonania
w Wydziale Urbanistyki
Geodezji i Kartografii
w Poznaniu
Regionalny Oddział w Gnieźnie



LEGENDA:

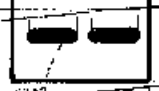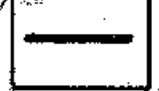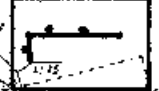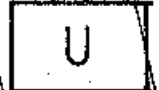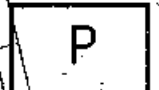-  GRANICA UCHWALENIA PLANU
-  LINIA ROZGRANICZAJĄCA
TERENY O RÓŻNYM SPOSOBIE
UŻYTKOWANIA
-  STREFA UCIAŹLIWOŚCI
OD TERENÓW PKP
-  MIN. LINIA ZABUDOWY
-  TERENY USŁUG
-  TERENY PRZEMYSŁOWE

PLAN UCHWALONY UCHWAŁĄ NR IX/50/99

R.M. GNIEZNA Z DN. 21.06.99

ODSŁONIONA W DZIU WOJ. WLKP

NR 49 POZ.1072 Z DN. 8.07.99

GŁÓWNY PROJEKTANT

inż. WŁODZIMIERZ HERNES

oprac. 755/88

AUTORZY

mł. inż. arch. M. SUCHECKA

mł. arch. K. BOGDANSKI

inż. P. WISNIEWSKI

techn. arch. M. PEREK

OPRACOWANO NA PODST.

UCHWAŁY NR XXXI/264/97

RADY MIASTA GNIEZNA

Z DNIA 14.11.1998 R.

NR ARCH. 0/M/10/9/99





MIEJSCOWY PLAN ZAGOSPODAROWANIA PRZESTRZENNEGO M. GNIEZNA STANOWIĄCY CZĘŚCIOWĄ ZMIANĘ DOTYCHCZASOWYCH USTALEŃ ZAGOSPODAROWANIA FRAGMENTÓW JEGO OBSZARU.

Teren położony przy ul. Orcholskiej.

Skala 1:1000

ZACZNIK NR 10 DO UCHWAŁY.

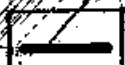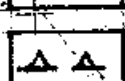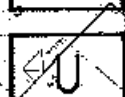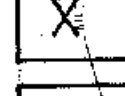LEGENDA:

-  GRANICA UCHWALENIA PLANU
-  LINIA ROZGRANICZAJĄCA TERENY O RÓŻNYM SPOŚOBIE UŻYTKOWANIA
-  MINIMALNA LINIA ZABUDOWY
-  TEREN ZABUDOWY USŁUGOWEJ
-  TEREN ZABUDOWY MIESZKANIOWEJ Z FUNKCJĄ USŁUGOWĄ
-  TEREN URZĄDZEŃ ELEKTROENERGETYCZNYCH
-  TEREN URZĄDZEŃ TECHNICZNYCH
-  TERENY DO REALIZACJI CEŁÓW PUBLICZNYCH
-  DROGA LOKALNA

PLAN UCHWALONY UCHWAŁĄ NR IX/58/99
R.M. GNIEZNA Z DN. 11.06.99 R.
OGŁOSZONA W DZ.U. WOJ. WLKP. NR 49
POZ. 1072 Z DN. 8.07.99R.

GŁÓWNY PROJEKTANT

inż. WITOLD HERNES
upr. nr 755 / 88

AUTORZY

mgr inż. arch. M. SUCHECKA
mgr K. BOGDAŃSKI
inż. P. WIŚNIEWSKI
tech. arch. M. PEREK

OPRAC. NA PODSTAWIE
UCHWAŁY NR XXXVIII/264/99
RADY MIASTA GNIEZNA
Z DN. 14.11.1998 R.


NR ARCH. 01/M/10/10/99

MIEJSCOWY PLAN ZAGOSPODAROWANIA PRZESTRZENNEGO M. GNIEZNA STANOWIĄCY CZĘŚCIOWĄ ZMIANĘ DOTYCHCZASOWYCH USTALEŃ ZAGOSPODAROWANIA FRAGMENTÓW JEGO OBSZARU.






Teren położony przy ul. Św. Jana.

Skala 1:1000

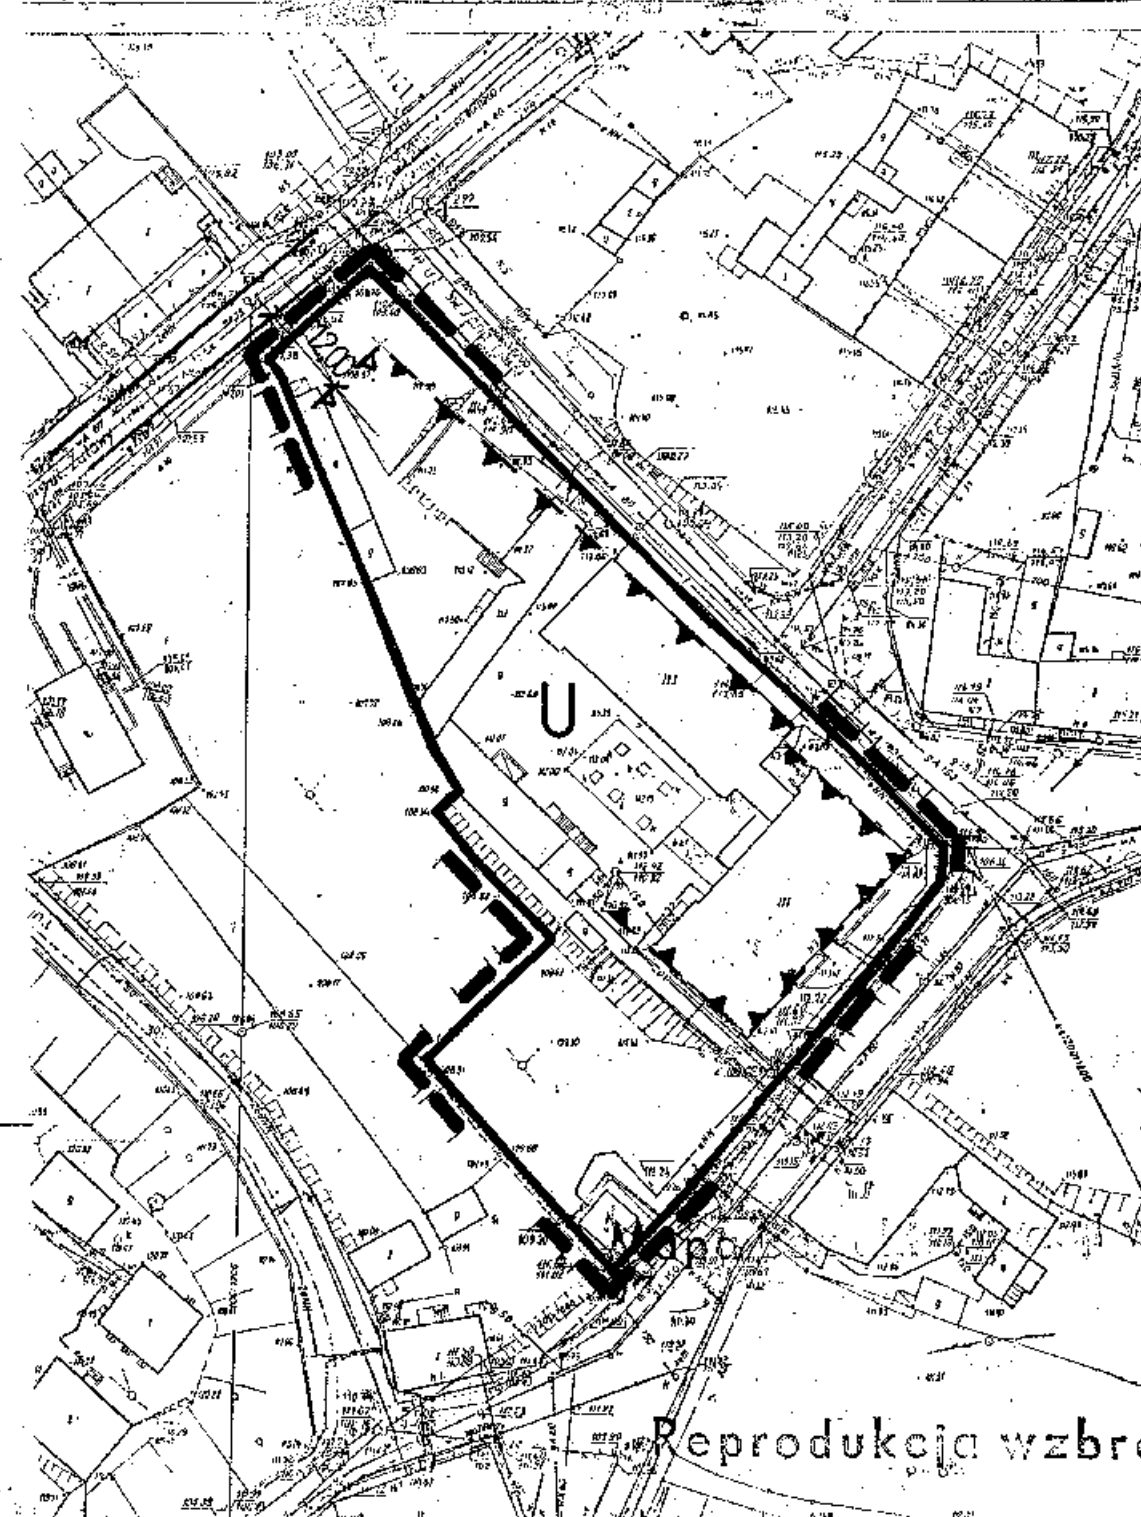ZAŁĄCZNIK NR 1 DO UCHWAŁY



LEGENDA:

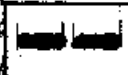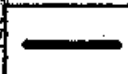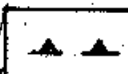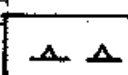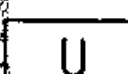-  GRANICA UCHWALENIA PLANU
-  LINIA ROZGRANICZAJĄCA TERENY O RÓŻNYM SPOSOBIE UŻYTKOWANIA
-  OBOWIĄZUJĄCA LINIA ZABUDOWY
-  MINIMALNA LINIA ZABUDOWY
-  TEREN USŁUG

PLAN UCHWALONY UCHWAŁĄ NR IX/58/99

RM. GNIEZNA Z DN. 11.06.99.

OGŁOSZONA W DZ.UWOJ WLKP

NR 49 POZ.1072 Z DN.8.07.99 R.

GŁÓWNY PROJEKTANT

AUTORZY

inż. WITOLD HERNES
upr. nr 755/88

mgr inż. arch. M. SUCHECKA
mgr K. BOGDAŃSKI
inż. P. WIŚNIEWSKI
tech. arch. M. PEREK

OPRACOWANO NA PODST.
UCHWAŁY NR XXXI/264/97
RADY MIASTA GNIEZNA
Z DNIA 14.11.1997 R.

NR ARCH. O/M/10/1/99


Reprodukcja wzbro

MIEJSCOWY PLAN ZAGOSPODAROWANIA PRZESTRZENNEGO M. GNIEZNA STANOWIĄCY CZĘŚCIOWĄ ZMIANĘ DOTYCHCZASOWYCH USTALEŃ ZAGOSPODAROWANIA FRAGMENTÓW JEGO OBSZARU.

Teren położony przy ul. Poznańskiej.

Skala 1:1000

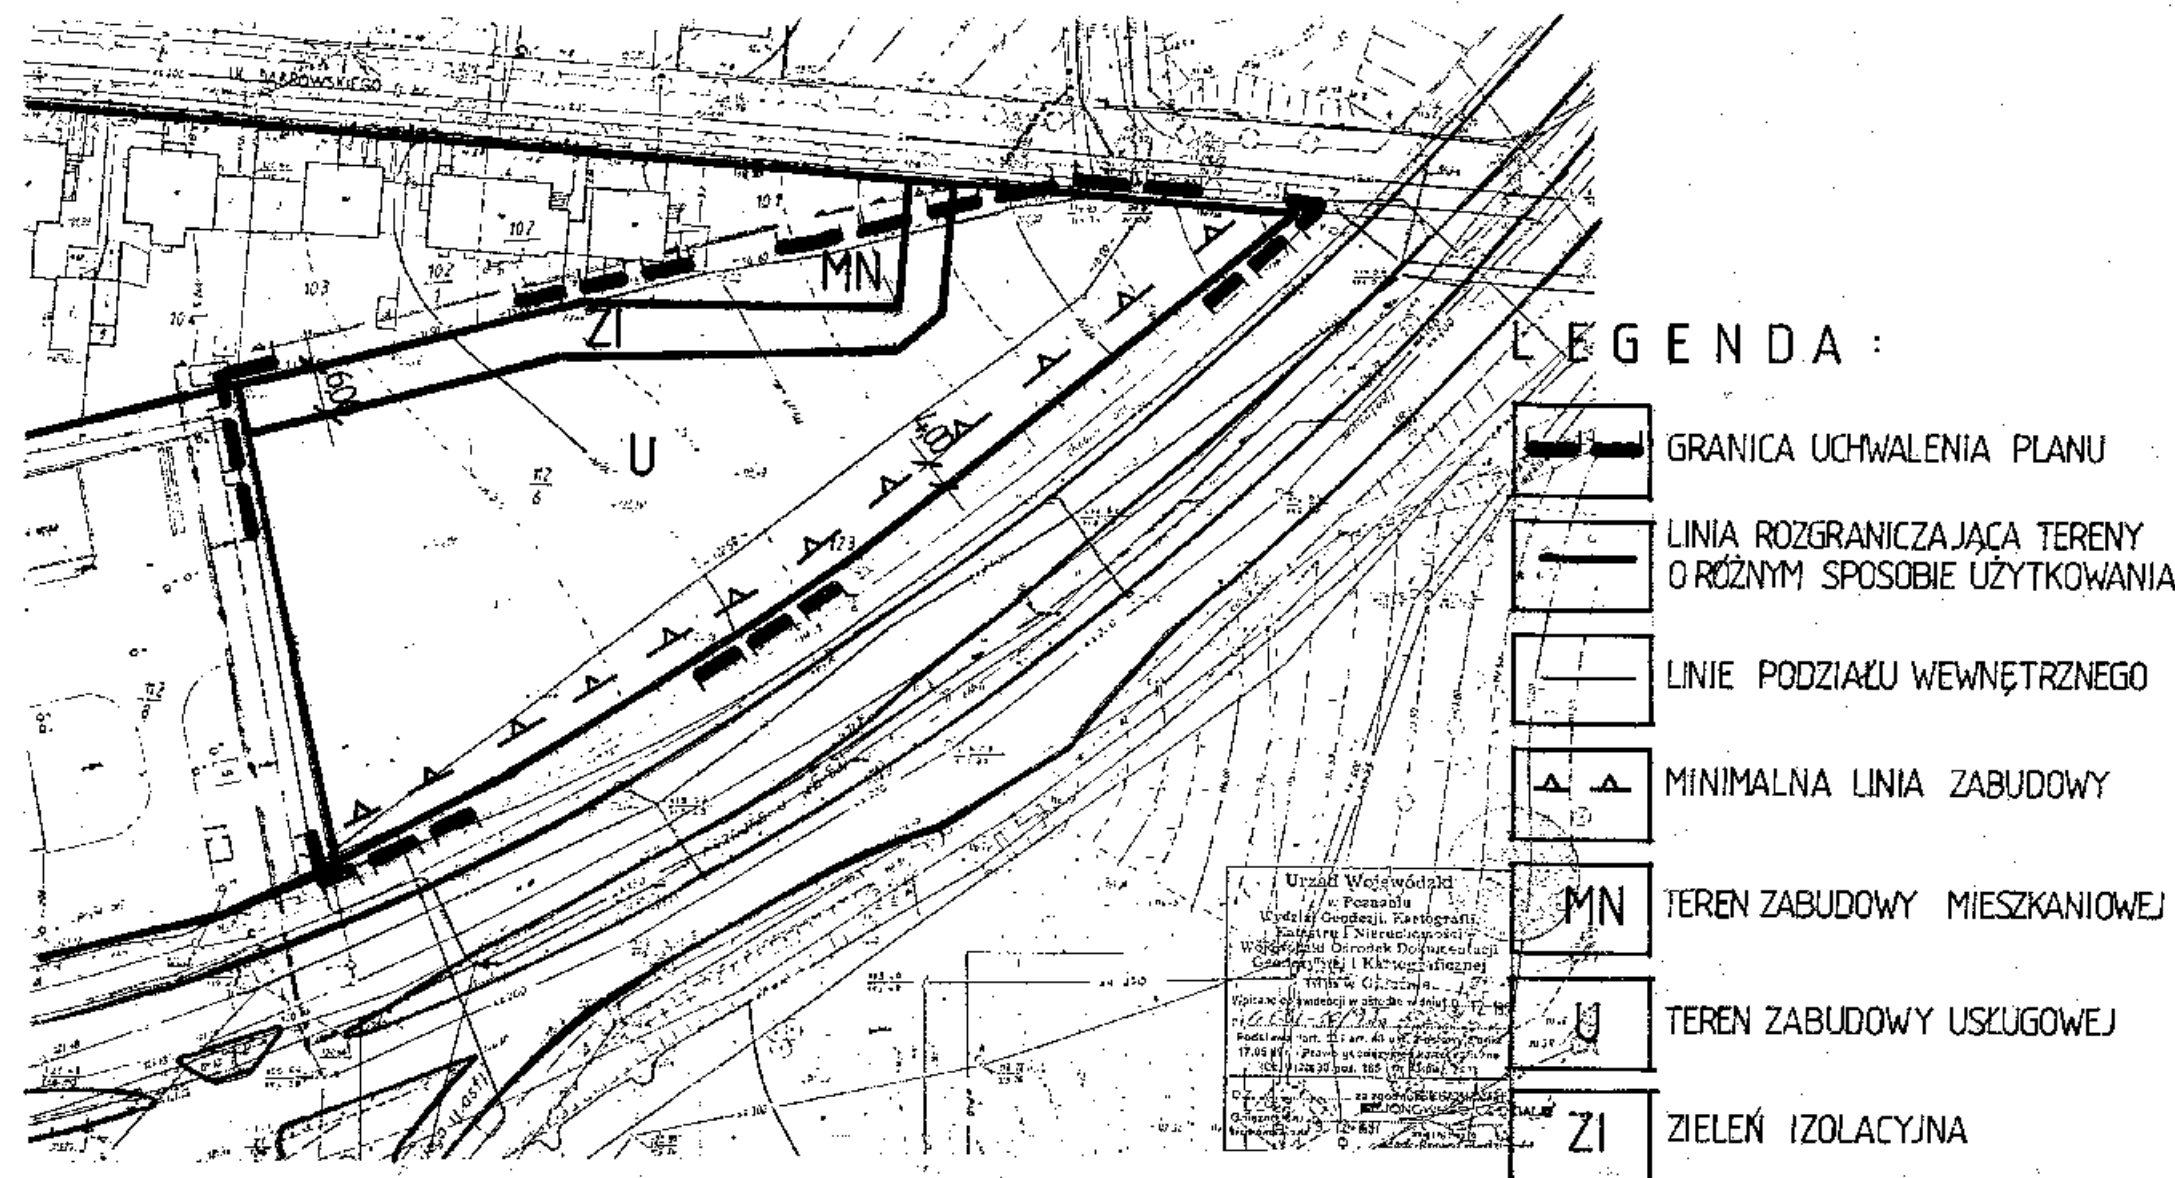ZAŁĄCZNIK NR 8 DO UCHWAŁY.



PLAN UCHWALONY UCHWAŁĄ NR IX/58/99 RADY MIASTA GNIEZNA
Z DN. 11.06.99 OGŁOSZONA W DZ. U. WOJ. WLKP. NR 49 POZ. 1072 Z DN. 8.07.99 R.


GŁÓWNY PROJEKTANT	AUTORZY
inż. WITOLD HERNES upr. nr 755/88	mgr inż. arch. M. SUCHECKA mgr K. BOGDAŃSKI inż. P. WISNIEWSKI tech. arch. M. PEREK

OPRACOWANO NA PODST.
UCHWAŁY NR XXXI/264/97
R. M. GNIEZNA Z DN. 14.11.97 R.





NR ARCH. 01/11/10/8/99

MIEJSCOWY PLAN ZAGOSPODAROWANIA PRZESTRZENNEGO M. GNIEZNA
 STANOWIĄCY CZĘŚCIOWĄ ZMIANĘ DOTYCHCZASOWYCH USTALEŃ
 ZAGOSPODAROWANIA FRAGMENTÓW JEGO OBSZARU
 Teren położony przy ul. Kilimskiego. Skala 1:1000

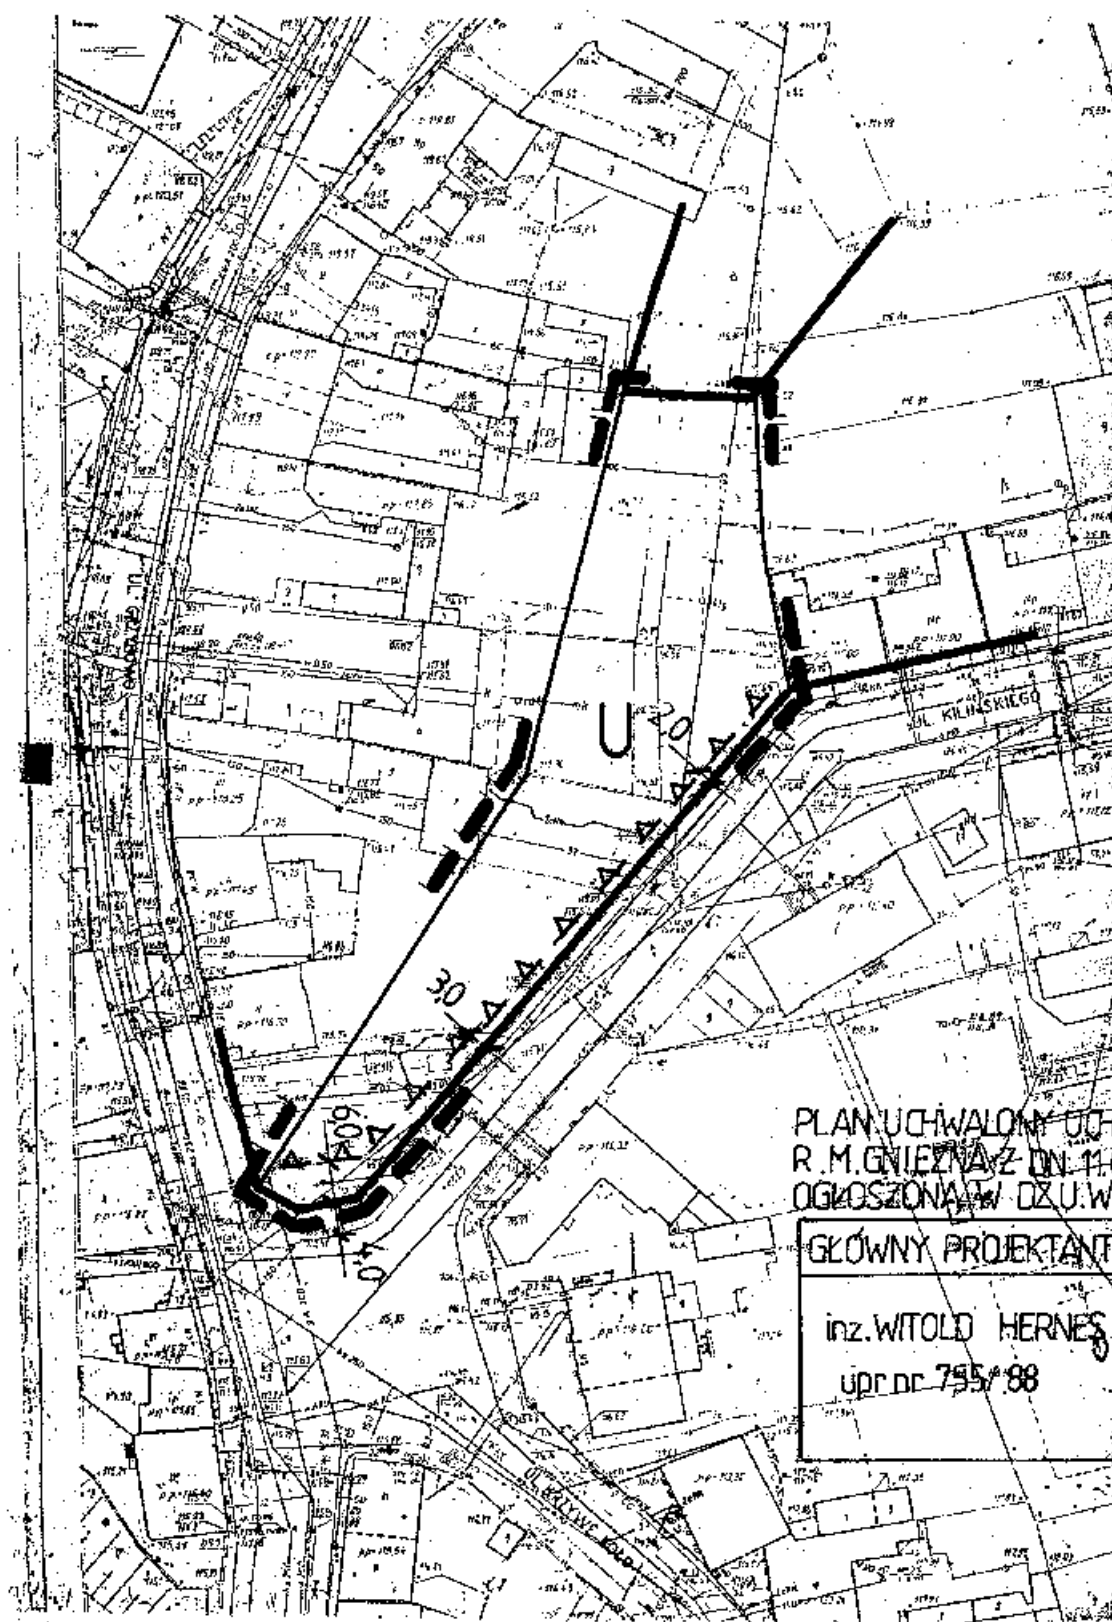ZAŁĄCZNIK NR 5 DO UCHWAŁY



LEGENDA:

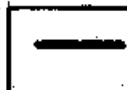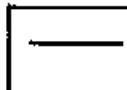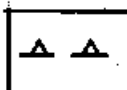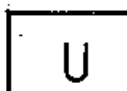-  GRANICA UCHWALENIA PLANU
-  LINIA ROZGRANICZAJĄCA TERENY O RÓŻNYM SPOSOBIE UŻYTKOWANIA
-  LINIA PODZIAŁU WEWNĘTRZNEGO
-  MIN. LINIA ZABUDOWY
-  TEREN ZABUDOWY USŁUGOWEJ

PLAN UCHWALONY UCHWAŁĄ NR IX/58/99
 R. M. GNIEZNA Z DN. 11.06.99
 OGŁOSZONY W DZ. U. WOJ. WLKP. NR 49 POZ. 1072 Z DN. 8.07.99 R.

GŁÓWNY PROJEKTANT	AUTORZY
inz. WITOLD HERNES upr. nr 755/98	mgr inż. arch. M. SUCHECKA mgr K. BOGDANSKI inz. P. WISNIEWSKI tech. arch. M. PEREK

OPRACOWANO NA PODST.
 UCHWAŁY NR XXXI /264/97
 RADY MIASTA GNIEZNA
 Z DN. 14.11.1997 R.

NR Arch. 0/M/10/5/99

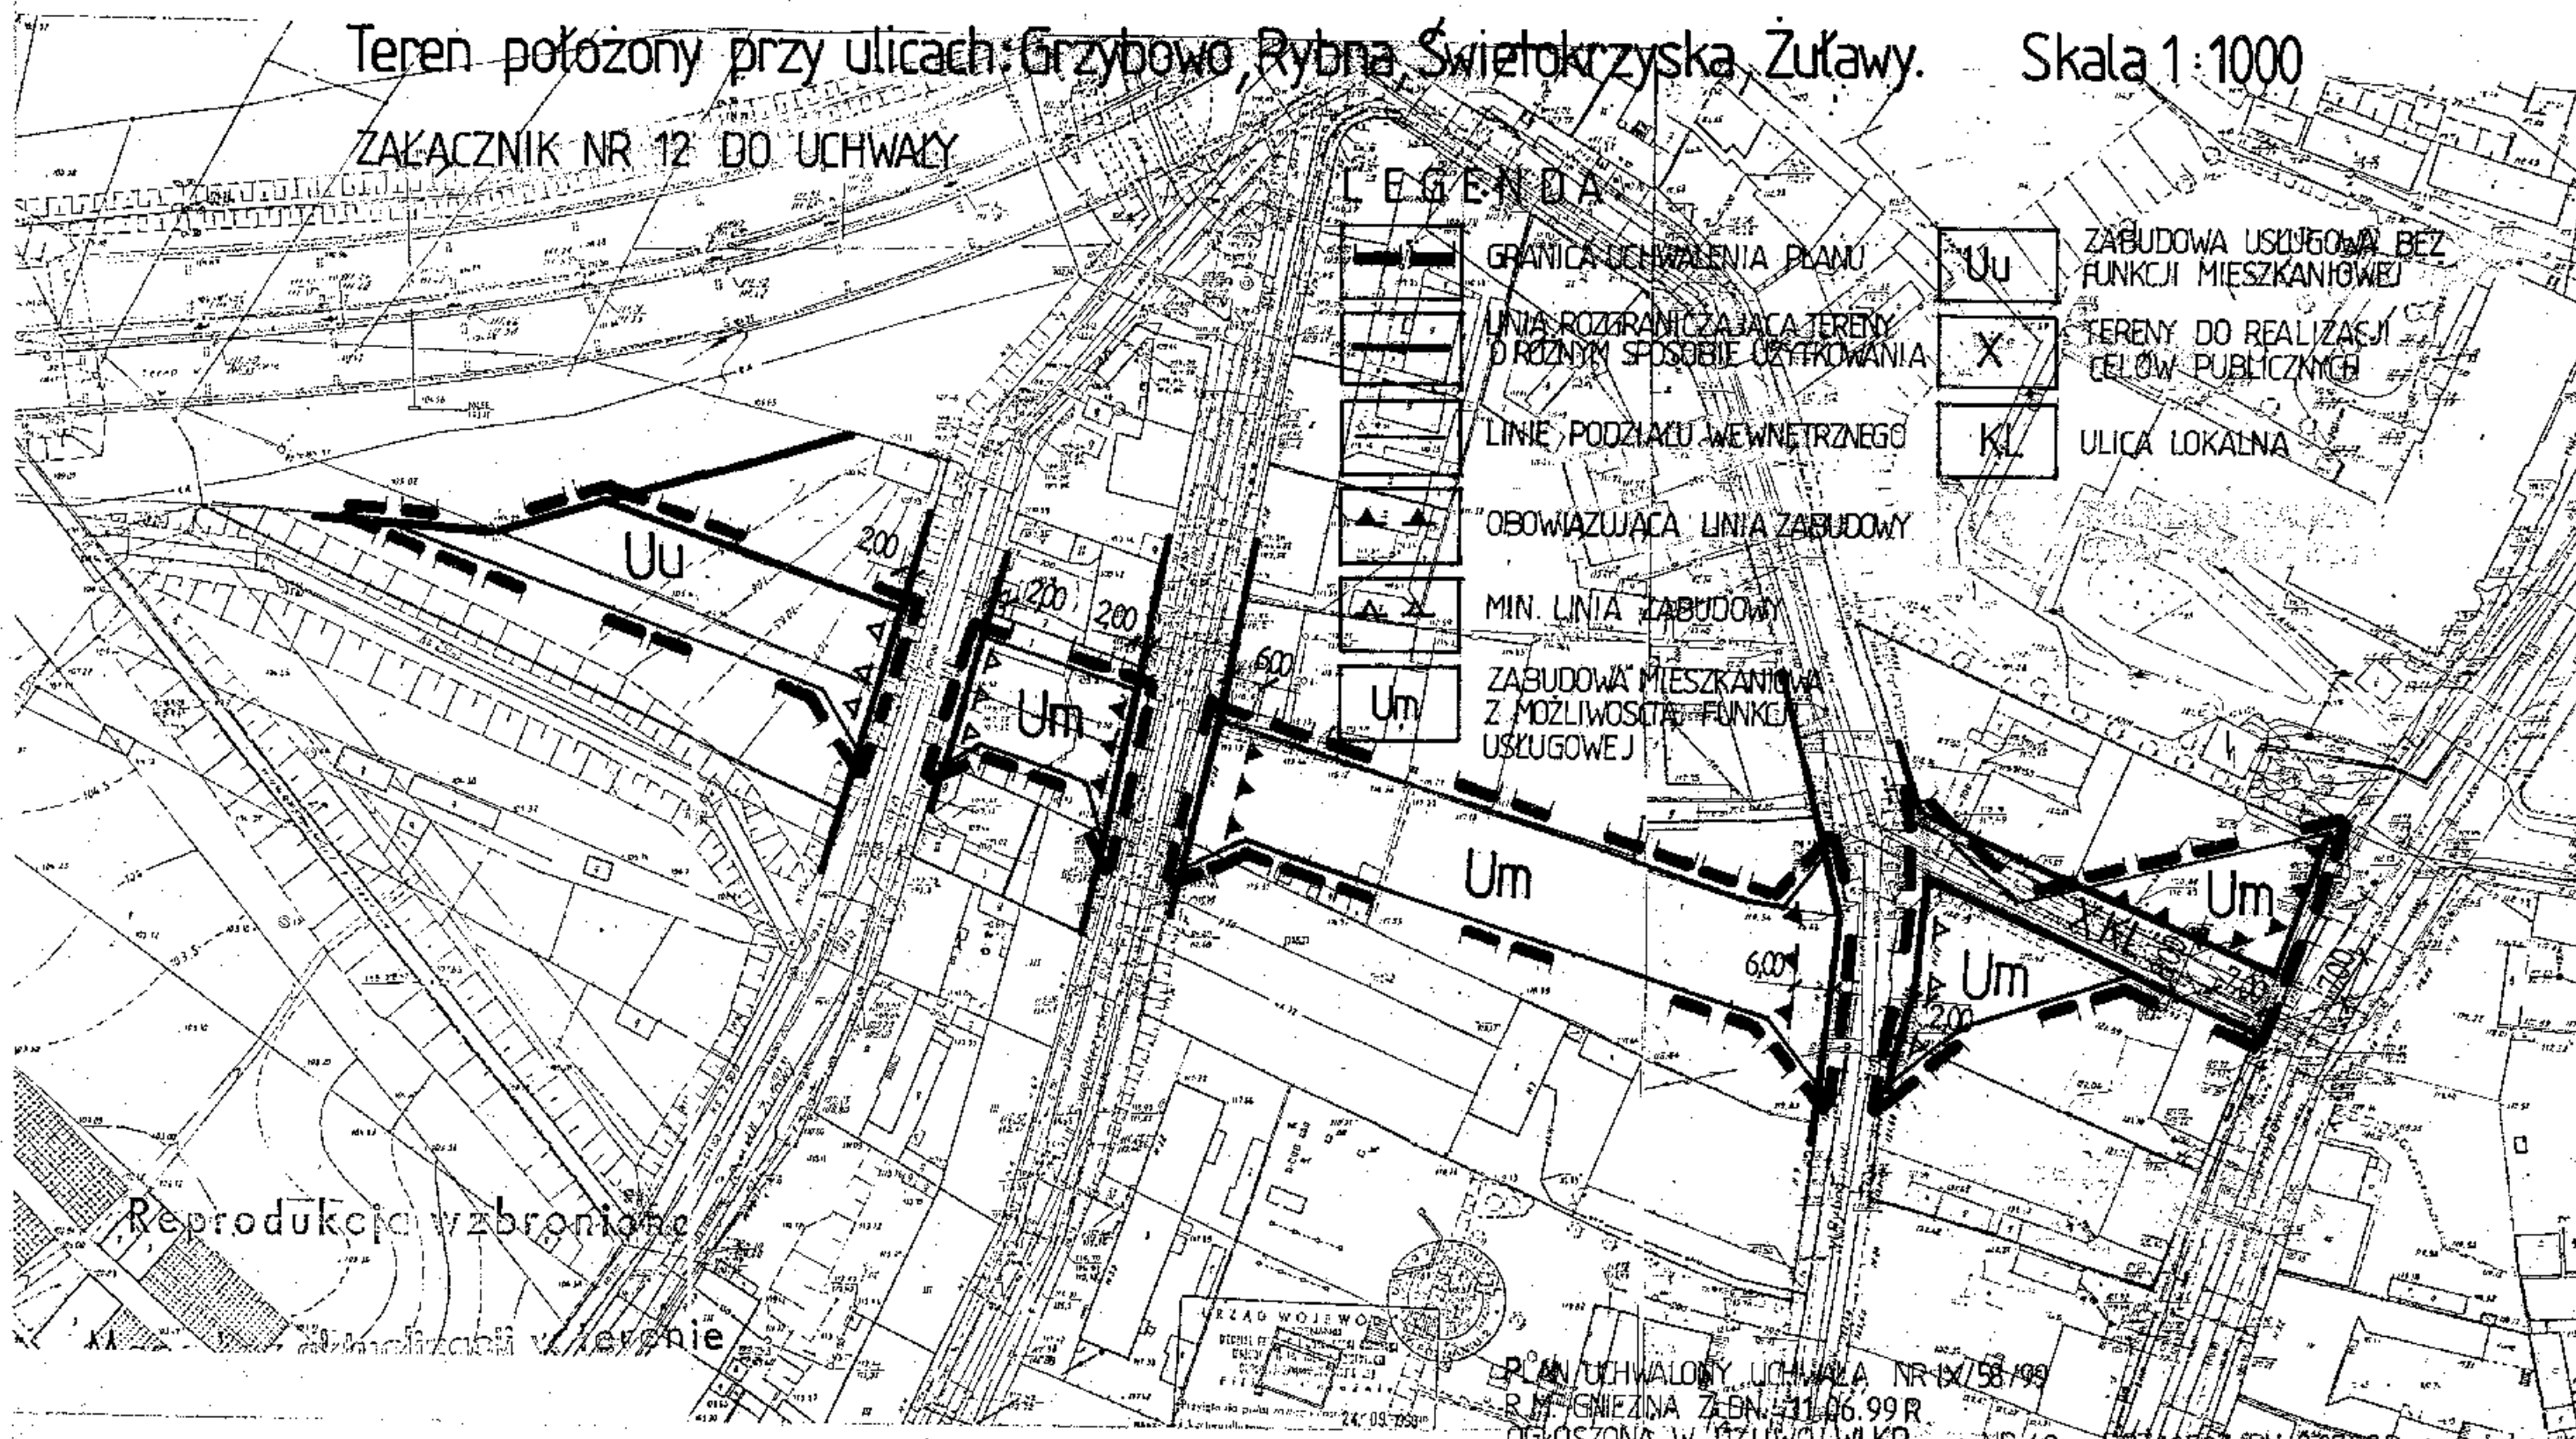
MIEJSCOWY PLAN ZAGOSPODAROWANIA PRZESTRZENNEGO M. GNIEZNA STANOWIĄCY CZĘŚCIOWĄ ZMIANĘ DOTYCHCZASOWYCH USTALEŃ ZAGOSPODAROWANIA FRAGMENTÓW JEGO OBSZARU.

Teren położony przy ulicach: Grzybowo, Rybna, Świętokrzyska, Żuławy. Skala 1:1000

ZAKĄCZNIK NR 12 DO UCHWAŁY


LEGENDA

- GRANICA UCHWALENIA PLANU
- LINIA ROZGRANICZAJĄCA TERENY O RÓŻNYM SPOSOBIE OZYTROWANIA
- LINIE PODZIAŁU WEWNĘTRZNEGO
- OBYWIAZUJĄCA LINIA ZABUDOWY
- MIN. LINIA ZABUDOWY
- ZABUDOWA MIESZKANIOWA Z MOŻLIWOŚCIĄ FUNKCJI USŁUGOWEJ
- Uu ZABUDOWA USŁUGOWA BEZ FUNKCJI MIESZKANIOWEJ
- X TERENY DO REALIZACJI CELÓW PUBLICZNYCH
- KL ULICA LOKALNA



Reprodukcja wzbroniona

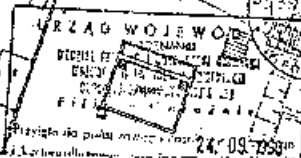Reprodukcja wzbroniona



PLAN UCHWAŁONY UCHWAŁA NR IX/58/99
M. GNIEZNA Z DN. 31.06.99 R.
OGŁOSZONA W OZUWOJ WLKP NR 49 POZ.10722 DN.8.07.99 R.

GŁÓWNY PROJEKTANT	AUTORZY	OPRACOWANO NA PODST. UCHWAŁY NR XXXI/264/97 RADY MIASTA GNIEZNA
inż. WITOLD HERNES upr. nr 755/88	mgr inż. arch. M. SUCHECKA mgr K. BOGDAŃSKI inż. P. WIŚNIEWSKI tech. arch. M. PEREK	NR ARCH. 0/M/10/12/99

10/12