
GNIEZNO

MIEJSCOWY PLAN ZAGOSPODAROWANIA PRZESTRZENNEGO TERENU OTOCZENIA JEZIORA WINIARY

Skala 1 : 1000

Załącznik do uchwały nr XXIII/242/2000
z dnia 8.12.2000

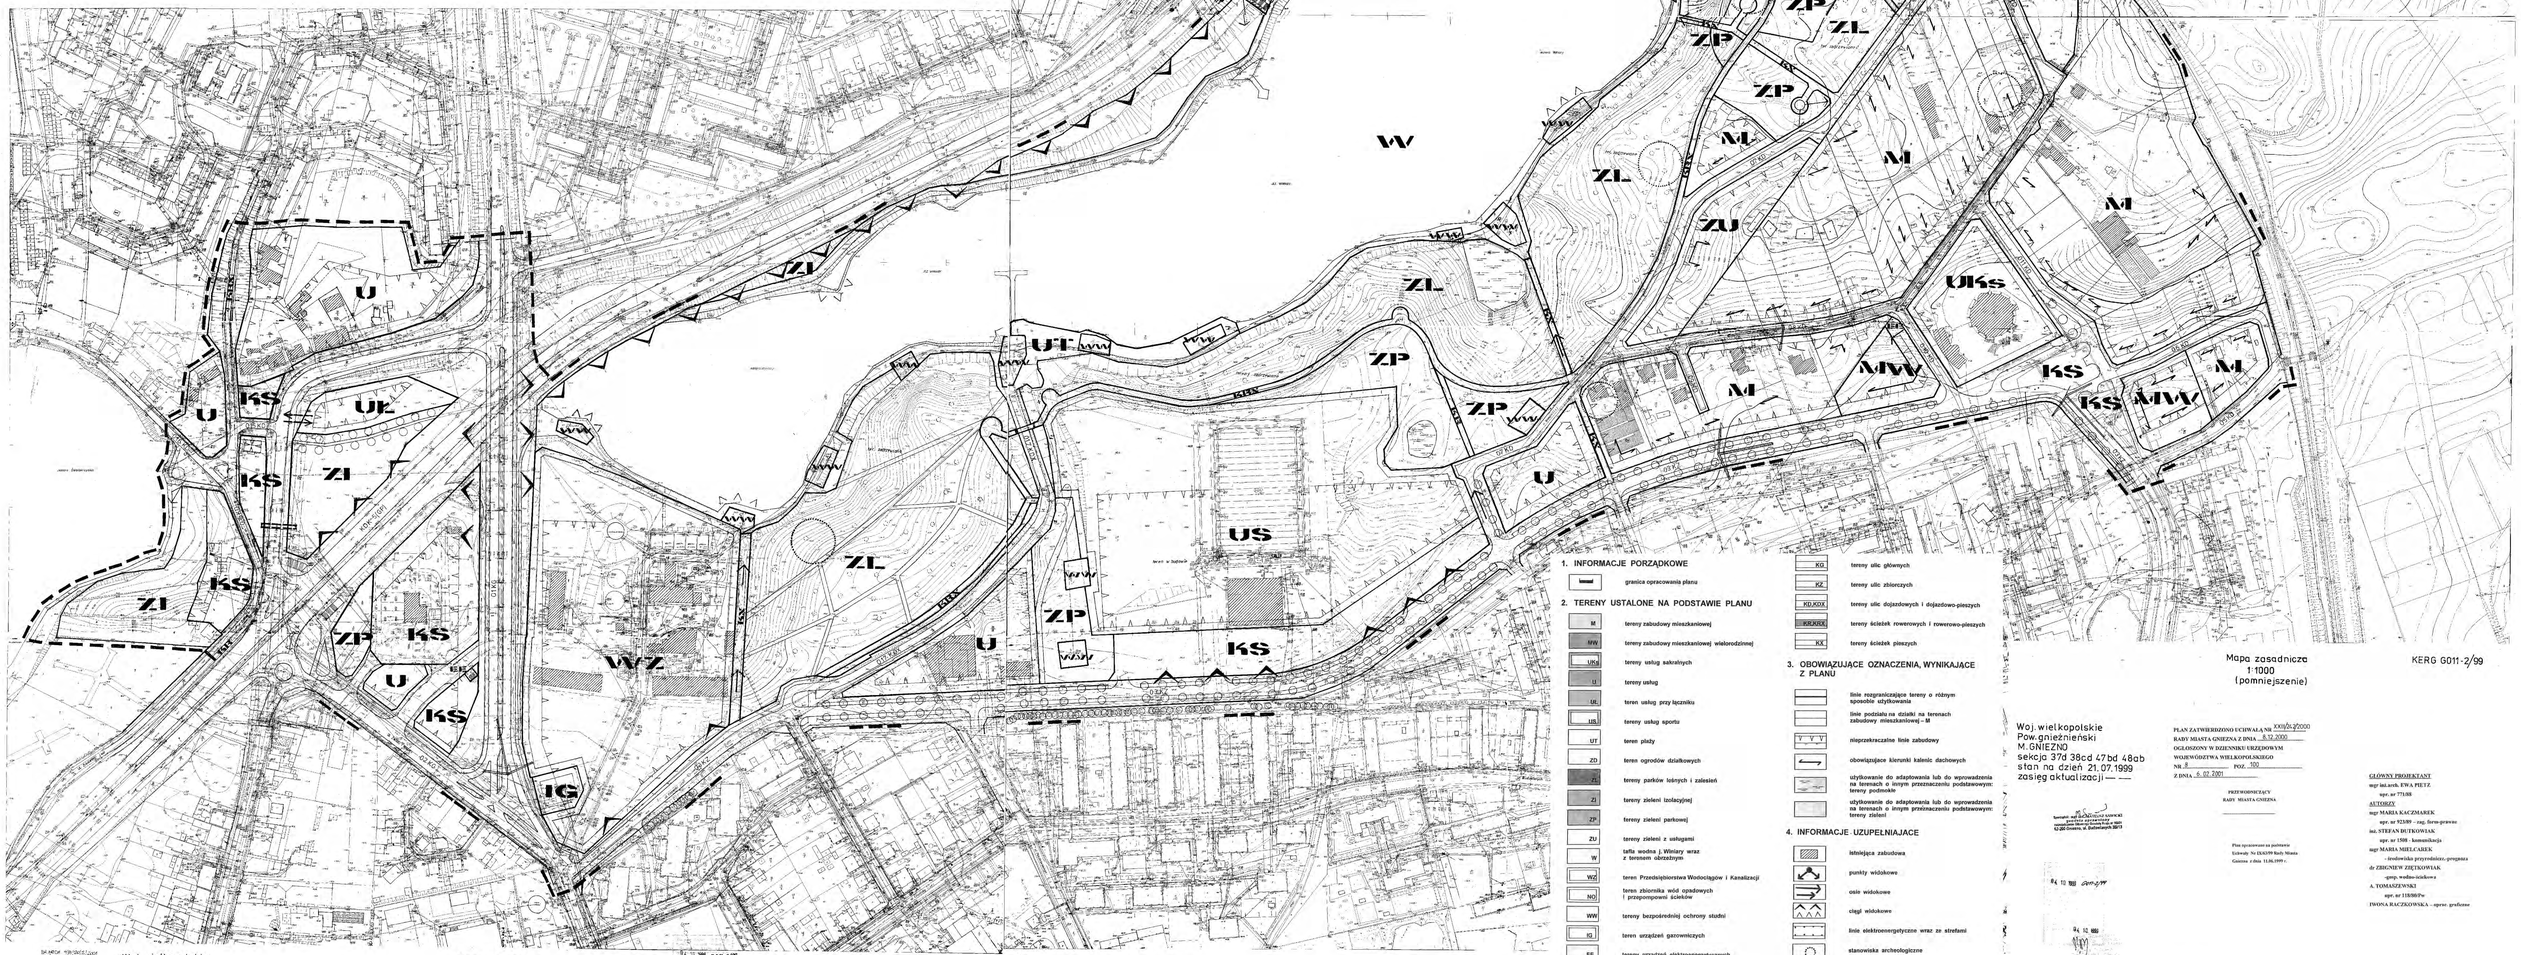

1/3

Woj. wielkopolskie
Pow. gnieźnieński
M. GNIEZNO
sekcja 36d 37c 46bd 47ac
stan na dzień 21.07.1999
zasięg aktualizacji — —

Mapa zasadnicza
1:1000
(pomniejszenie)

KERG G011-2/99

3/3

1. INFORMACJE PORZĄDKOWE

- granica opracowania planu

2. TERENY USTALONE NA PODSTAWIE PLANU

- M — tereny zabudowy mieszkaniowej
- MW — tereny zabudowy mieszkaniowej wielorodzinnej
- UO — tereny usług sakralnych
- U — tereny usług
- UK — teren usług przy łączniku
- UKS — tereny usług sportu
- UT — teren plaży
- ZO — teren ogrodów działkowych
- ZL — tereny parków leśnych i zalesień
- ZI — tereny zieleni izolacyjnej
- ZP — tereny zieleni parkowej
- ZU — tereny zieleni z usługami
- W — tafla wodna j. Winiary wraz z terenem obrzeżnym
- WZ — teren Przedsiębiorstwa Wodociągów i Kanalizacji
- NO — teren zbiornika wód opadowych i przepompownii ścieków
- WW — tereny bezpośredniej ochrony studni
- IG — teren urządzeń gazowniczych
- EE — tereny urządzeń elektroenergetycznych
- KS — tereny parkingów i urządzeń obsługi komunikacji
- KDK/S (GP) — tereny drogi krajowej
- KG — tereny ulic głównych
- KZ — tereny ulic zbiorczych
- KD.KDX — tereny ulic dojazdowych i dojazdowo-pieszych
- KDR.KDXL — tereny ścieżek rowerowych i rowerowo-pieszych
- KX — tereny ścieżek pieszych

3. OBOWIĄZUJĄCE OZNACZENIA, WYNIKAJĄCE Z PLANU

- linie rozgraniczające tereny o różnym sposobie użytkowania
- linie podziału na działki na terenach zabudowy mieszkaniowej – M
- Y Y Y — nieprzekraczalne linie zabudowy
- obowiązujące kierunki kalenic dachowych
- użytkowanie do adaptowania lub do wprowadzenia na terenach o innym przeznaczeniu podstawowym: tereny podmokłe
- użytkowanie do adaptowania lub do wprowadzenia na terenach o innym przeznaczeniu podstawowym: tereny zieleni

4. INFORMACJE UZUPEŁNIAJĄCE

- istniejąca zabudowa
- punkty widokowe
- osie widokowe
- ciągi widokowe
- linie elektroenergetyczne wraz ze strefami
- stanowiska archeologiczne
- rejony wjazdu i wyjazdu z terenu UI. oraz predestynowany przejazd

Mapa zasadnicza
1:1000
(pomniejszenie)

KERG G011-2/99

Woj. wielkopolskie
Pow. gnieźnieński
M. GNIEZNO
sekcja 37d 38cd 47bd 48ab
stan na dzień 21.07.1999
zasięg aktualizacji — —

Opracowanie sporządzone na podstawie mapy zasadniczej w skali 1:1000 Rejonowego Ośrodka Geodezji w Gnieźnie

PLAN ZATWIERDZONO UCHWAŁĄ NR XXIII/242/2000
RADY MIASTA GNIEZNA Z DNIA 8.12.2000
OGŁOSZONY W DZIENNIKU URZĘDOWYM WOJEWÓDZTWA WIELKOPOLSKIEGO
NR 8 POZ. 100
Z DNIA 6.02.2001

PRZEWODNICZĄCY RADY MIASTA GNIEZNA

Plan opracowano na podstawie Uchwały Nr IX/63/99 Rady Miasta Gniezna z dnia 11.06.1999 r.

GŁÓWNY PROJEKTANT
mgr inż.arch. EWA PIETZ
upr. nr 771/88

AUTORZY
mgr MARIA KACZMAREK
upr. nr 923/89 – czą, firma-prawna
inż. STEFAN BUTKOWIAK
upr. nr 1508 – komunikacja
mgr MARIA MIELCAREK
środowisko przyrodnicze, geneza
dr ZBIGNIEW ZIETKOWIAK
geop. wodno-ściekowa
A. TOMASZEWSKI
upr. nr 115/86/Pw
IWONA RACZKOWSKA – opracowanie graficzne