

**MIEJSCOWY PLAN ZAGOSPODAROWANIA PRZESTRZENNEGO,
STANOWIĄCY CZĘŚCIOWĄ ZMIANĘ PLANU OGÓLNEGO
ZAGOSPODAROWANIA PRZESTRZENNEGO MIASTA GNIEZNA,
TERENU DZIAŁEK O NR GEOD. 32/1, 32/2, 31/2 i CZĘŚCI DZIAŁEK O NR
GEOD. 30/2 i 61, ARK.5, POŁOŻONYCH PRZY UL. ŚWIĘTOKRZYSKIEJ
I W CIĄGU DROGI KRAJOWEJ NR 5**

**Zał. nr 4
SKALA 1:1000**

Plan uchwalono na podstawie
Uchwały Nr XXIX/293/2001
Rady Miasta Gniezna z dn. 29.06.2001r.
Ogłoszono w Dzienniku Urzędowym
Województwa Wielkopolskiego Nr...89...
poz.1759, z dnia ...30.07.2001r.....

S.C. GEO-SAW
Mateusz, Marzena Sawiccy
usługi geodezyjne
62-200 Gniezno
ul. Budowlanych 3b/13, tel.(061)4267989
NIP 784-19-31-700, Regon 631089046

Sporządził: mgr inż. MATEUSZ SAWICKI
geodeta uprawniony
zaświadczenie Głównego Geodety Kraju nr 16897
62-200 Gniezno, ul. Budowlanych 3B/13
tel. 426-79-89 tel.kom. 0602 434 038
dnia 10.05.2000 podpis.....

Nie wyklucza się istnienia w terenie
innych nie wskazanych na niniejszej
mapie urządzeń podziemnych, które
nie były zgłoszone do inwentaryzacji

**Mapa zasadnicza
1:1000
(pomniejszenie)**

**KERG G018-1/2000
Woj. wielkopolskie
Powiat gnieźnieński
Miasto Gniezno
Ulica Świętokrzyska
Arkusz /sekcja/ 18 /46c,56a/
Stan na dzień 10.05.2000
Zasięg aktualizacji
REPRODUKCJA WZBRONIONA**

Wszelkie trwałe obiekty budowlane podlegają
wytyczeniu przez jednostki wykonawstwa
geodezyjnego /Ustawa z dn. 17.05.1989 -
Prawo Geodezyjne i Kartograficzne
Art.27 Ust. 2 pkt. 2 Dz. U. nr 20 i
Art.43 pkt 1 Ustawy z 07.07.1994
Prawo Budowlane Dz. U. nr 89/94 /

Starostwo Powiatowe w Gnieźnie
Powiatowy Ośrodek Dokumentacji
Geodezyjnej i Kartograficznej
Wpisano do ewidencji w powiatowym ośrodku
w dniu 05.06.2000 G-018-1/00
Podstawa: art. 12 i art. 40 ust. 1
ustawy z dnia 17.05.89 r. - Prawo
geodezyjne i kartograficzne
(Dz. U. Nr 3 i, poz. 165 i Nr
poz. 241) art. 7 d. ust. 1 ustawy z dnia
24.07.1998 r. (Dz. U. Nr 106
poz. 668)

Dz. /
za zgodność z oryginałem

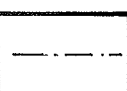
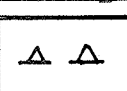
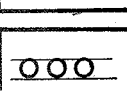
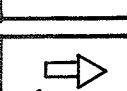
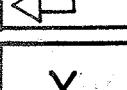
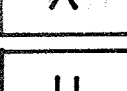
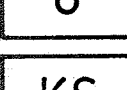
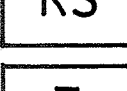
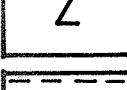
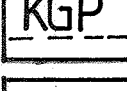
Gniezno, dnia 05.06.2000


Imię i nazwisko
Z-ca Dyrektora Powiatowego Ośrodka
Dokumentacji Geodezyjnej i Kartograficznej

.....

Janusz Kędziński
Geodeta Powiatowego

LEGENDA:

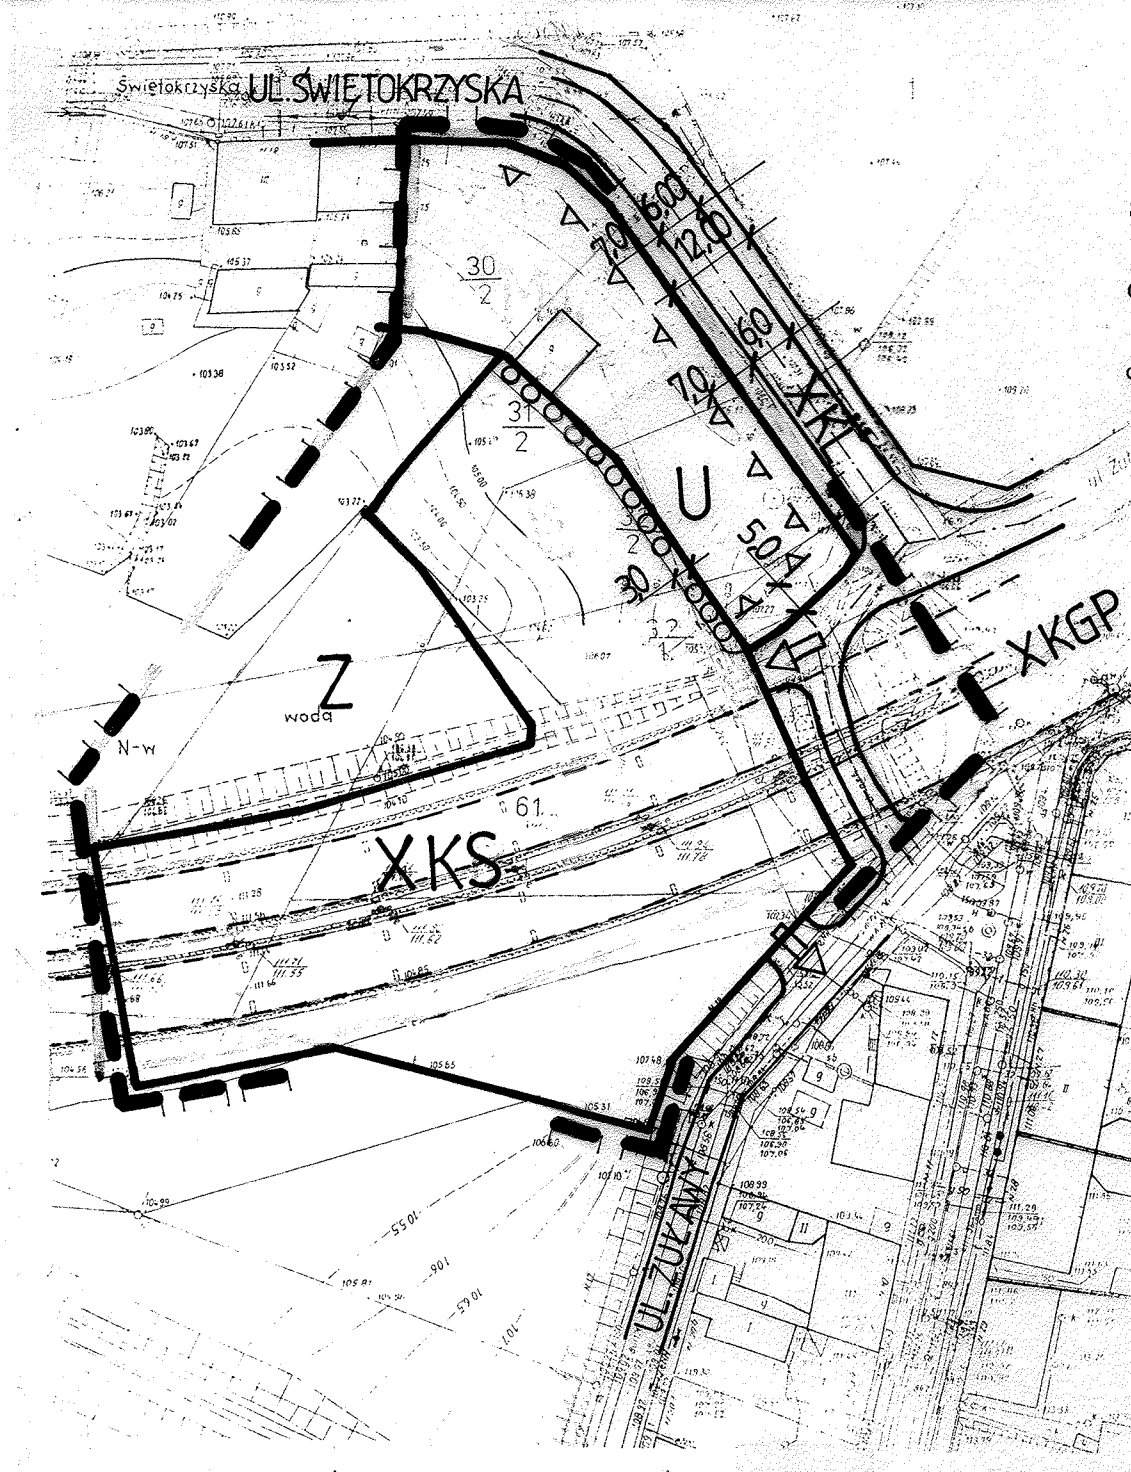-  GRANICA UCHWALENIA PLANU
-  LINIE ROZGRANICZAJĄCE TERENY
O RÓŻNYM SPOSOBIE UŻYTKOWANIA
-  OŚ ULICY
-  MIN. LINIA ZABUDOWY
OD KRAWĘDZI JEZDNI
-  PAS ZIELENI IZOLACYJNEJ
-  WJAZD, WYJAZD
-  X TERENY DO REALIZACJI
CEŁÓW PUBLICZNYCH
-  U TEREN ZABUDOWY USŁUGOWEJ
-  KS TEREN PARKINGU
-  Z TEREN ZIELENI
-  KGP ULICA GŁÓWNA-RUCHU
PRZYSPIESZONEGO (WIADUKT)
-  KL ULICA DOJAZDOWA
- 



Plan opracowano na podstawie
Uchwały Nr XVIII/175/2000
Rady Miasta Gniezna z dn. 16.06.2000r.

GLÓWNY PROJEKTANT:	AUTORZY:
Inż. Witold Hernes	mgr inż.arch. M. Suchecka
Upr. Nr 755/88	mgr K. Bogdański
	inż. P. Wiśniewski
	mgr inż. H.Karmolińska-Słotkowska
	tech. arch. M. Perek

NR ARKU 5/m/24/4/2001

S.C. GEO ~ SAW

Mateusz, Marzena Sawiccy
usługi geodezyjne
62-200 Gniezno
ul. Budowlanych 3b/13, tel.(061)4267989
NIP 784-19-31-700, Regon 631089046

KERG G006-1/2000

Woj. wielkopolskie
Powiat gnieźnieński

Miasto Gniezno

Ulica Orcholska

Arkusze /sekcja/ 6 /37b,27d/

Stan na dzień 23 05 2000

Zasięg aktualizacji

REPRODUKCJA WZBRONIONA

Wszelkie trwałe obiekty budowlane podlegają
wytyczeniu przez jednostki wykonawstwa
geodezyjnego /Ustawa z dn. 17 05 1989 -
Prawo Geodezyjne i Kartograficzne
Art.27 Ust. 2 pkt 2 Dz. U. nr 20 i
Art.43 pkt 1 Ustawy z 07 07 1994
Prawo Budowlane Dz. U. nr 89/94 /

Mapa zasadnicza 1:1000

MIEJSCOWY PLAN ZAGOSPODAROWANIA PRZESTRZENNEGO, STANOWIĄCY CZĘŚCIOWĄ ZMIANĘ PLANU OGÓLNEGO ZAGOSPODAROWANIA PRZESTRZENNEGO MIASTA GNIEZNA, TERENU DZIAŁKI O NR GEOD. 8/2, ARK. 6 i CZĘŚCI DZIAŁKI O NR GEOD. 1/4 ARK. 7, POŁOŻONYCH PRZY UL.ORCHOLSKIEJ.

Zał. nr 3

SKALA 1:1000

06.06.2000

Wzrostek
Z-ca Powiatowego Urzędu Geodezji i Kartografii
Roman Kędziński
Z-ca Geodezyjnego Powiatowego

Sporządził: mgr inż. MATEUSZ SAWICKI
geodeta uprawiony

zaświadczenie Głównego Geodety Kraju nr 16897
62-200 Gniezno, ul. Budowlanych 3B/13
tel. 426-79-89 tel.kom. 0602 434 038

dnia 23 05 2000 podpis...

Nie wyklucza się istnienia w terenie
innych nie wskazanych na niniejszej
mapie urządzeń podziemnych, które
nie były zgłoszone do inwentaryzacji

Plan uchwalono na podstawie
Uchwały Nr XXIX/293/2001
Rady Miasta Gniezna z dn. 29.06.2001r.
Ogłoszono w Dzienniku Urzędowym
Województwa Wielkopolskiego Nr...89,
poz...1759, z dnia 30.07.2001r.

GŁÓWNY PROJEKTANT:

Inż. Witold Hernes
Upr. Nr 755/88

AUTORZY:

mgr inż.arch. M. Suchecka
mgr K. Bogdański
inż. P. Wiśniewski
mgr inż.H.Karmolińska-Słotkowska
tech. arch. M. Perek

Plan opracowano na podstawie
Uchwały Nr XVIII/175/2000
Rady Miasta Gniezna z dn.16.06.2000r.

LEGENDA:

- GRANICA UCHWALENIA PLANU
- LINIE ROZGRANICZAJĄCE TERENY O RÓŻNYM SPOSOBIE UŻYTKOWANIA
- OŚ JEZDNI
- MINIMALNA LINIA ZABUDOWY OD KRAWĘDZI JEZDNI
- WIĄZD I WYJAZD
- TEREN GARAŻY
- ULICA GŁÓWNA RUCHU PRZYSPIESZONEGO
- ULICA ZBIORCZA
- TERENY DO REALIZACJI CELOW PUBLICZNYCH
- STREFA SIĘCI ELEKTROENERGET. NAPIĘTRZNEJ WYSOKIEGO I ŚREDNIEGO NAPIĘCIA

**MIEJSCOWY PLAN ZAGOSPODAROWANIA PRZESTRZENNEGO,
STANOWIĄCY CZĘŚCIOWĄ ZMIANĘ PLANU OGÓLNEGO
ZAGOSPODAROWANIA PRZESTRZENNEGO MIASTA GNIEZNA,
TERENU DZIAŁKI O NR GEOD. 96, ARK.10,
POŁOŻONEJ PRZY UL. ŚW.MICHAŁA 23 - zał. nr 1**

SKALA 1:1000

S.C. GEO~SAW

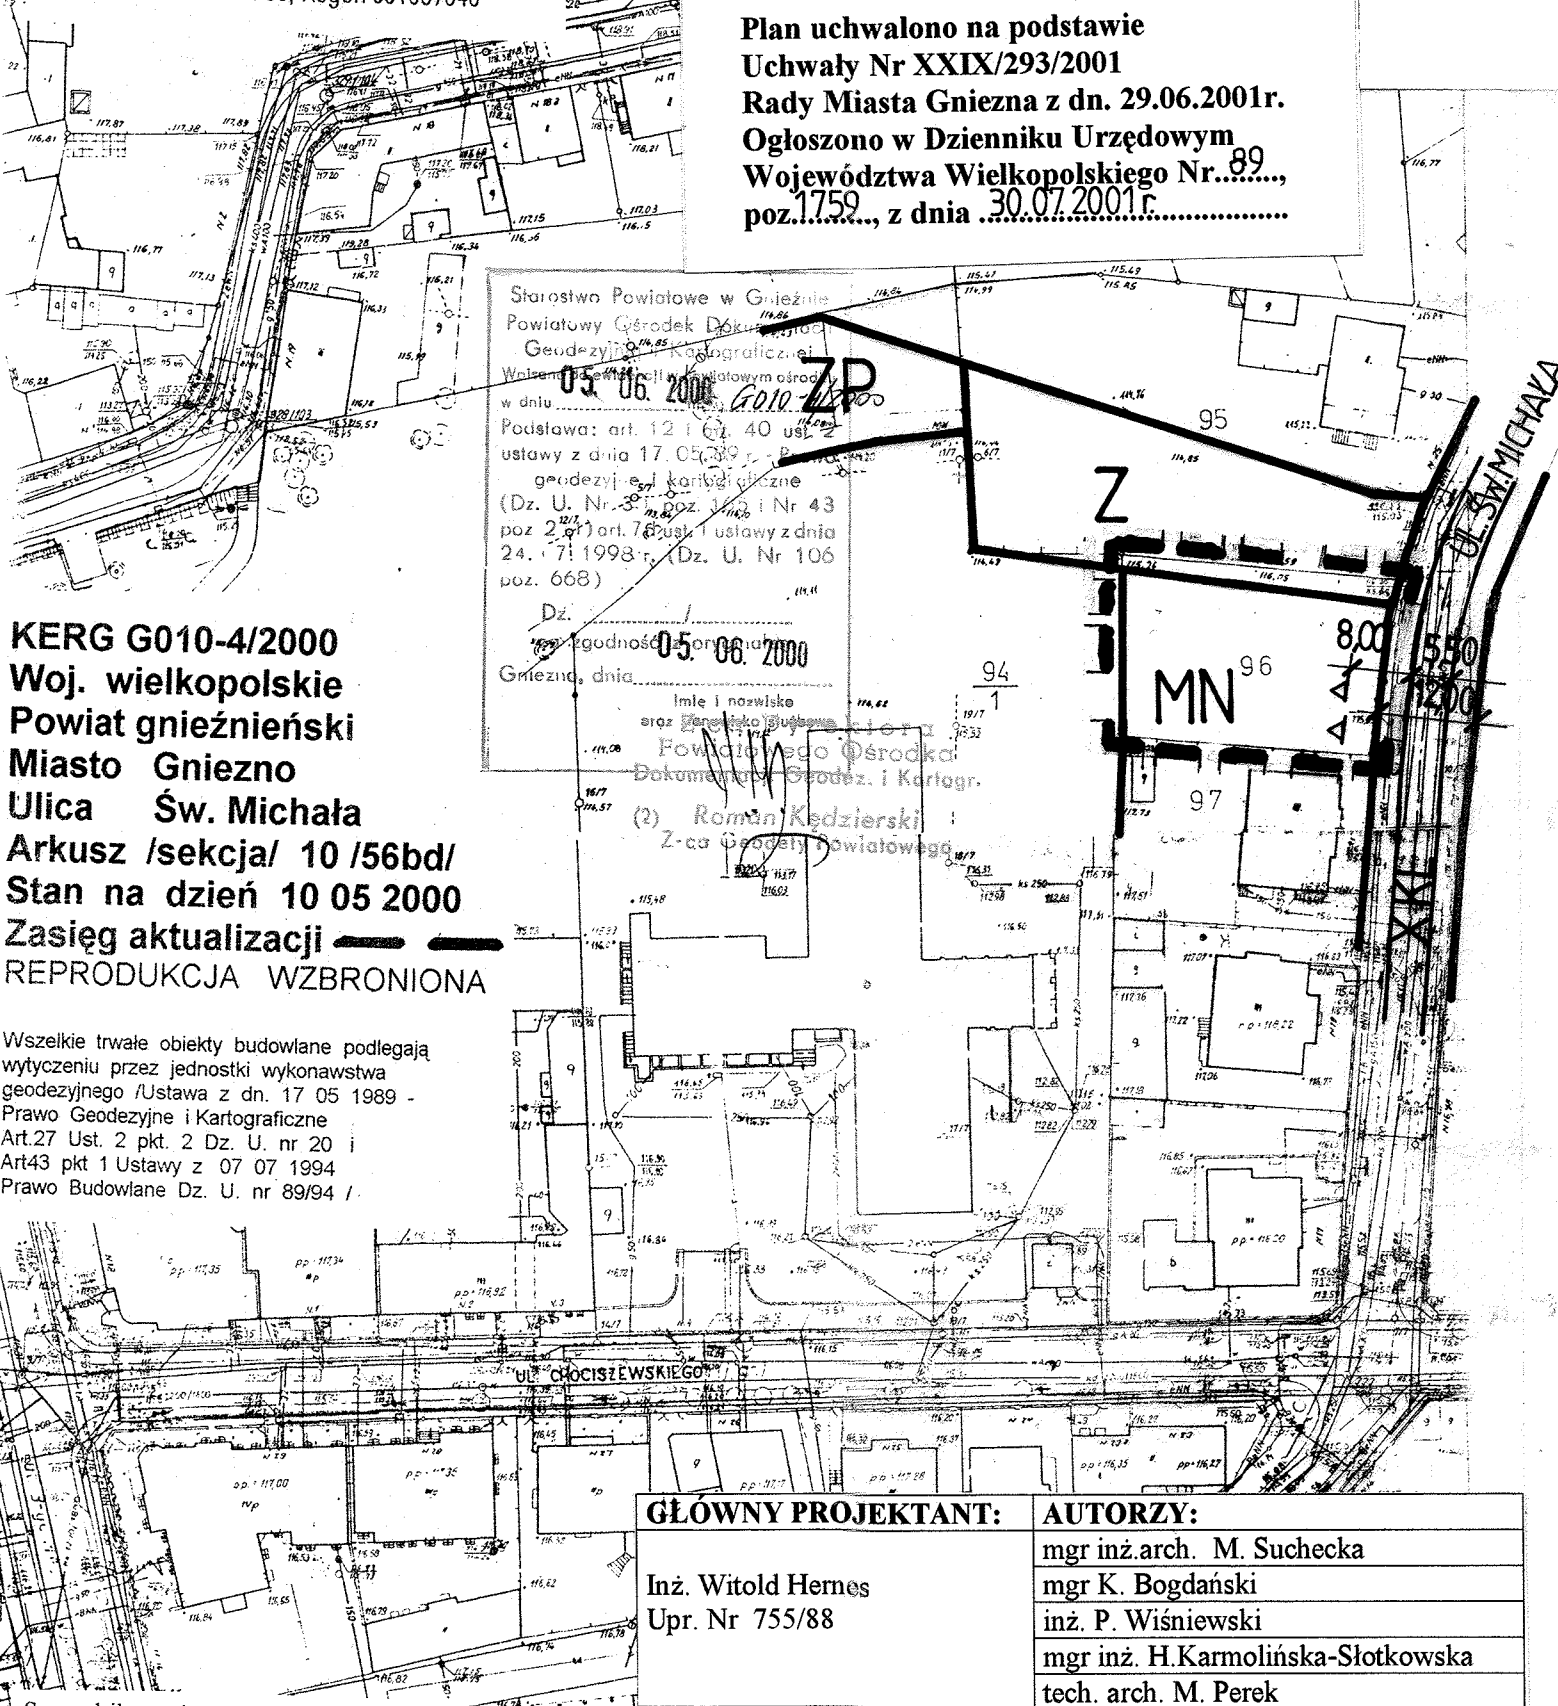
Mateusz, Marzena Sawiccy
usługi geodezyjne
62-200 Gniezno
ul. Budowlanych 3b/13, tel.(061)4267989
NIP 784-19-31-700, Regon 631089046

Mapa zasadnicza

1:1000

(pomniejszenie)

Plan uchwalono na podstawie
Uchwały Nr XXIX/293/2001
Rady Miasta Gniezna z dn. 29.06.2001r.
Ogłoszono w Dzienniku Urzędowym
Województwa Wielkopolskiego Nr. 89,
poz. 1759, z dnia 30.07.2001r.



LEGENDA:

	GRANICA UCHWALENIA PLANU
	LINIE ROZGRANICZAJĄCE TERENY O RÓŻNYM SPOSOBIE UŻYTKOWANIA
	OSĆ ULICY
	MIN. LINIA ZABUDOWY OD KRAWĘDZI JEZDNI
	TERENY ZABUDOWY MIESZKANIOWEJ JEDNORODZINNEJ
	TERENY ZIELENI
	TERENY ZIELENI PARKOWEJ
	ULICA LOKALNA
	TERENY DO REALIZACJI CEŁÓW PUBLICZNYCH

KERG G010-4/2000
Woj. wielkopolskie
Powiat gnieźnieński
Miasto Gniezno
Ulica Św. Michała
Arkusz /sekcja/ 10 /56bd/
Stan na dzień 10 05 2000
Zasięg aktualizacji
REPRODUKCJA WZBRONIONA

Wszelkie trwałe obiekty budowlane podlegają
wytyczeniu przez jednostki wykonawstwa
geodezyjnego (Ustawa z dn. 17 05 1989 -
Prawo Geodezyjne i Kartograficzne
Art.27 Ust. 2 pkt. 2 Dz. U. nr 20
Art.43 pkt 1 Ustawy z 07 07 1994
Prawo Budowlane Dz. U. nr 89/94 /

GŁÓWNY PROJEKTANT:

Inż. Witold Hernes
Upr. Nr 755/88

AUTORZY:

mgr inż. arch. M. Suchecka
mgr K. Bogdański
inż. P. Wiśniewski
mgr inż. H. Karmolińska-Słotkowska
tech. arch. M. Perek

Plan opracowano na podstawie
Uchwały Nr XVIII/175/2000 Rady Miasta
Gniezna z dn. 16.06.2000r.

Nie wyklucza się istnienia w ter-
innych nie wskazanych na niniejs
mapie urządzeń podziemnych, kt-
nie były zgłoszone do inwentaryz-


NR ARK. 5/m/24/1/2001

Sporządził: mgr inż. MATEUSZ SAWICKI
geodeta uprawniony
zaświadczenie Głównego Geodety Kraju nr 16897
62-200 Gniezno, ul. Budowlanych 3B/13
tel. 426-79-89 tel.kom. 0602 434 038

dnia 01.06.2000 podpis

**MIEJSCOWY PLAN ZAGOSPODAROWANIA PRZESTRZENNEGO,
STANOWIĄCY CZĘŚCIOWĄ ZMIANĘ PLANU OGÓLNEGO
ZAGOSPODAROWANIA PRZESTRZENNEGO MIASTA GNIEZNA,
TERENU CZĘŚCI DZIAŁEK O NR GEOD. 215/4 i 217, ARK. 59,
POŁOŻONYCH PRZY UL. KS. A. LUDWICZAKA 20-24. Zał. nr 2**

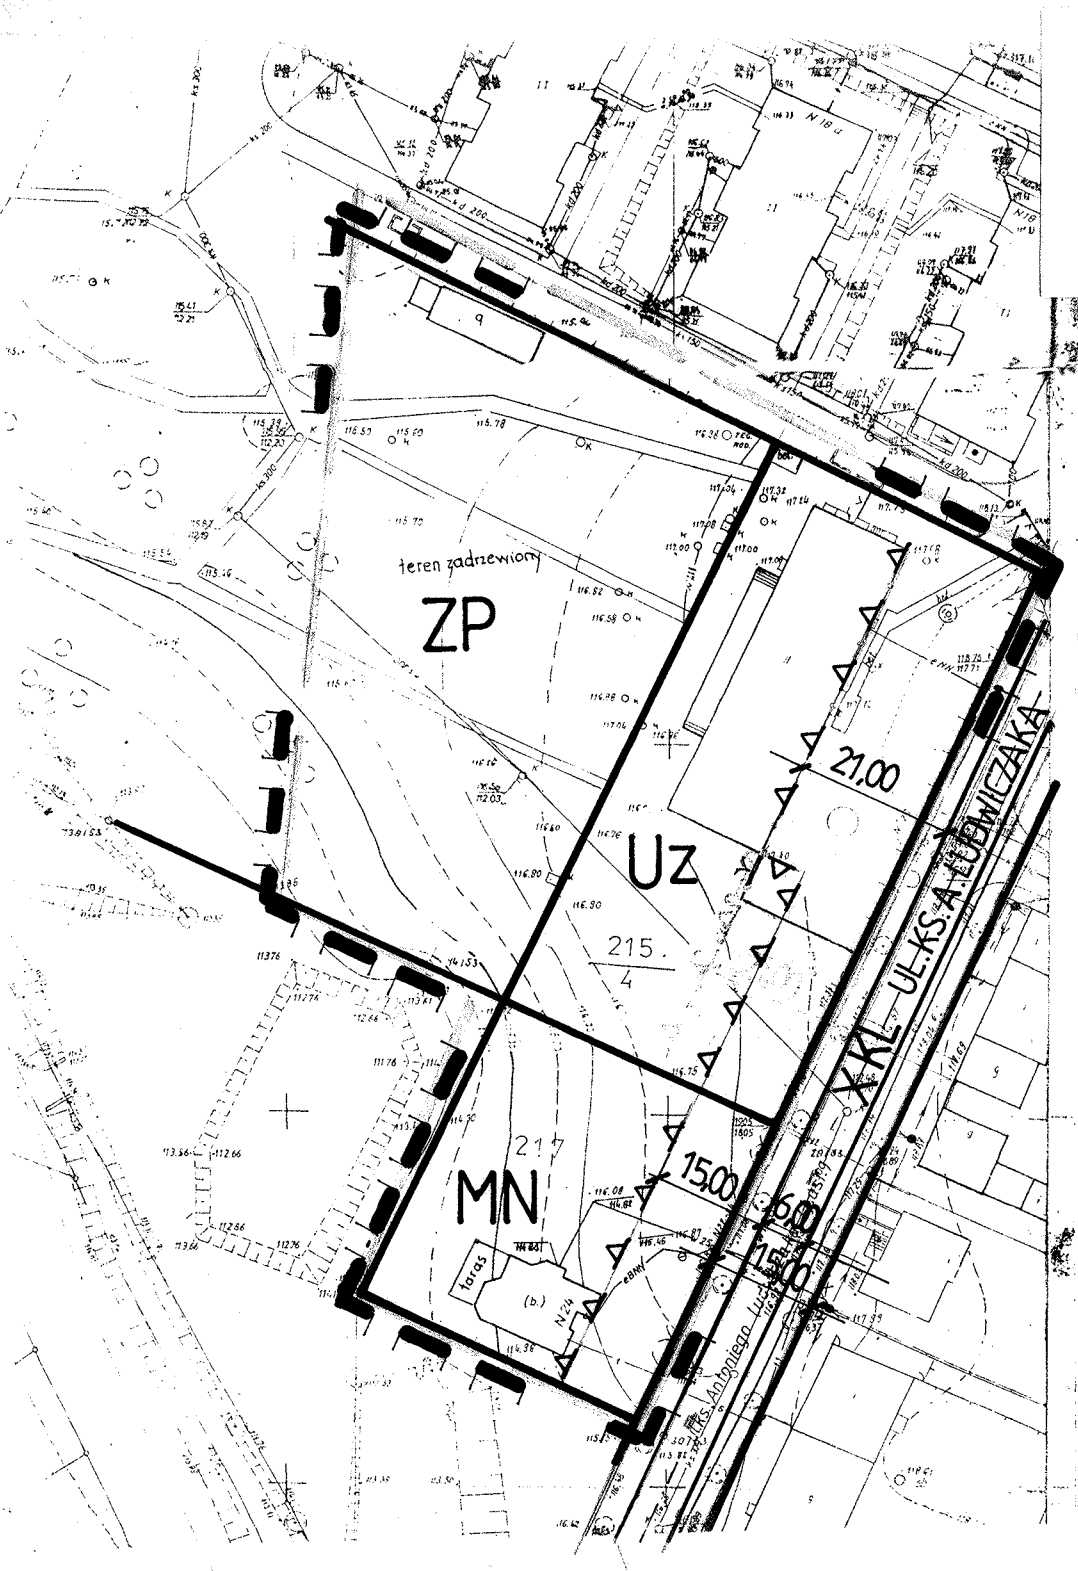SKALA 1:1000



Plan uchwalono na podstawie
Uchwały Nr XXIX/293/2001
Rady Miasta Gniezna z dn. 29.06.2001r.
Ogłoszono w Dzienniku Urzędowym
Województwa Wielkopolskiego Nr...89,
poz.1759, z dnia ...30.07.2001r.

S.C. GEO~SAW

Mateusz, Marzena Sawiccy
usługi geodezyjne
62-200 Gniezno
ul. Budowlanych 3b/13, tel.(061)4267989
NIP 784-19-31-700, Regon 631089046

Sporządził: mgr inż. MATEUSZ SAWICKI
geodeta uprawniony
zaświadczenie Głównego Geodety Kraju nr 16897
62-200 Gniezno, ul. Budowlanych 3B/13
tel. 426-79-89 tel.kom. 0602 434 038

dnia 10.05.2000 podpis

Nie wyklucza się istnienia w terenie
innych nie wskazanych na niniejszej
mapie urządzeń podziemnych, które
nie były zgłoszone do inwentaryzacji

**Mapa zasadnicza
1:1000
(pomniejszenie)**

**KERG G059-1/2000
Woj. wielkopolskie
Powiat gnieźnieński
Miasto Gniezno
Ulica Ludwiczaka
Arkusz /sekcja/ 59 /94bd/
Stan na dzień 10 05 2000
Zasięg aktualizacji — —
REPRODUKCJA WZBRONIONA**

Wszelkie trwałe obiekty budowlane podlegają
wytyczeniu przez jednostki wykonawstwa
geodezyjnego /Ustawa z dn. 17 05 1989 -
Prawo Geodezyjne i Kartograficzne
Art.27 Ust. 2 pkt. 2 Dz. U. nr 20 i
Art.43 pkt 1 Ustawy z 07 07 1994
Prawo Budowlane Dz. U. nr 89/94 /

Starostwo Powiatowe w Gnieźnie
Powiatowy Ośrodek Dokumentacji
Geodezyjnej i Kartograficznej
Wpisano do ewidencji w powiatowym ośrodku
w dniu 05.06.2000 G059-1/2000
Podstawa: art. 12 i art. 40 ust. 2
ustawy z dnia 17.05.89 r. - Prawo
geodezyjne i kartograficzne
(Dz. U. Nr 3 i, poz. 16 i Nr 43
poz. 241) art. 7 d. ust. 1 ustawy z dnia
24.07.1998 r. (Dz. U. Nr 106
poz. 668)
Dz. ...
za zgodność z oryginałem
Gniezno, dnia 05.06.2000
Imię i nazwisko
Zdzisław Dyrek
Powiatowego Ośrodka
Dokumentacji Geodezyjnej i Kartograficznej
(2) Roman Kędziński
Z-ca Głównego Powiatowego

LEGENDA :

- GRANICA UCHWALENIA PLANU
- LINIE ROZGRANICZAJĄCE TERENY O RÓŻNYM SPOSOBIE UŻYTKOWANIA
- OSIE ULIC
- MIN. LINIA ZABUDOWY OD KRAWĘDZI JEZDNI
- TEREN ZABUDOWY MIESZKANIOWEJ JEDNORODZINNEJ
- TEREN ZABUDOWY USŁUGOWEJ
- TEREN ZIELNI PARKOWEJ

GŁÓWNY PROJEKTANT:	AUTORZY:
Inż. Witold Hernes Upr. Nr 755/88	mgr inż.arch. M. Suchecka mgr K. Bogdański mgr inż. H.Karmolińska-Słotkowska inż. P. Wiśniewski tech. arch. M. Perek

Plan opracowano na podstawie
Uchwały Nr XVIII/175/2000
Rady Miasta Gniezna z dn.16.06.2000r.

Nr Arcy 1/m/24/2/2001

4/5

S.C. GEO~SAW

Mateusz, Marzena Sawiccy
usługi geodezyjne

62-200 Gniezno

ul. Grunwaldzka 37, tel. (061) 4267989

NIP 784-19-31-700, Regon 631089046

Mapa zasadnicza

1:1000

Starostwo Powiatowe w Gnieźnie
Powiatowy Główny Dokument
Geodezyjny i Kartograficzny
Wpisano do ewidencji w Gnieźnie
w dniu 18.01.2001 G104-9/2000
Podstawa art. 12 i art. 40 ust.
ustawy z dnia 17.05.1999 r. - Prawo
geodezyjne i Kartograficzne
(Dz. U. Nr 3, poz. 403 z późn. zmianami)
późn. 2.11.2000, 4.04.2001, 1.07.2001
24.07.1999 (Dz. U. Nr 156
poz. 606)
Dz. U. Nr 3, poz. 403 z późn. zmianami
ze zgodnością z oryginałem
Gniezno, 18.01.2001
Inicjał nazwisko
przez stanowisko służbowe

Nie wyklucza się istnienia w terenie
innych nie wskazanych na niniejszej
mapie urządzeń podziemnych, które
nie były zgłoszone do inwentaryzacji

Sporządził: mgr inż. MATEUSZ SAWICKI
geodeta uprawniony
zaświadczenie Głównego Geodety Kraju nr 16931
62-200 Gniezno, ul. Grunwaldzka 37
tel. 426-79-89 tel.kom. 0602 434 038

Mapa niniejsza może służyć
do celów projektowych

dnia 13.01.2001 podpis: A. Sawicki

KERG G104-9/2000
Woj. wielkopolskie
Powiat gnieźnieński
Miasto Gniezno
Ulica Jodłowa
Arkusz /sekcja/ 104/127b,117d/
Działka 2/37
Powierzchnia 376 m²
KW nr 2506
Właściciel Kowalski Stefan
i ż. Felicja Janina
Stan na dzień 13.01.2001
Zasięg aktualizacji — — —
REPRODUKCJA WZBRONIONA

Wszelkie trwałe obiekty budowlane podlegają
wytyczeniu przez jednostki wykonawstwa
geodezyjnego /Ustawa z dn. 17.05.1989 -
Prawo Geodezyjne i Kartograficzne
Art.27 Ust. 2 pkt. 2 Dz. U. nr 20 i
Art.43 pkt 1 Ustawy z 07.07.1994
Prawo Budowlane Dz. U. nr 89/94 /

GŁÓWNY PROJEKTANT:

Inż. Witold Hernes
Upr. Nr 755/88

AUTORZY:

mgr inż. arch. M. Suchecka
mgr K. Bogdański
inż. P. Wiśniewski
mgr inż. H. Karmolińska-Słotkowska
tech. arch. M. Perek

MIEJSĆOWY PLAN ZAGOSPODAROWANIA PRZESTRZENNEGO, STANOWIĄCY CZĘŚCIOWĄ ZMIANĘ PLANU OGÓLNEGO ZAGOSPODAROWANIA PRZESTRZENNEGO MIASTA GNIEZNA, TERENU DZIAŁKI O NR GEOD. 2/37, ARK. 104, POŁOŻONEJ PRZY UL. LEŚNEJ i UL. JAŁOWCOWEJ,

Zał. nr 5

SKALA 1:1000

Plan uchwalono na podstawie
Uchwały Nr XXIX/293/2001
Rady Miasta Gniezna z dn. 29.06.2001r.
Ogłoszono w Dzienniku Urzędowym
Województwa Wielkopolskiego Nr 89.....
poz. 1759, z dnia 30.07.2001r.

LEGENDA:

- — — GRANICA UCHWALENIA PLANU
- LINIE ROZGRANICZAJĄCE TERENY
O RÓŻNYM SPOSOBIE UŻYTKOWANIA
- △ △ MIN. LINIA ZABUDOWY
- KP CIĄG PIESZO-JEZDNY
- X TERENY DO REALIZACJI
CEŁÓW PUBLICZNYCH
- ➡ KIERUNEK JAZDY

NR ARK.: 2/13/24/5/2001

Plan opracowano na podstawie
Uchwały Nr XVIII/175/2000
Rady Miasta Gniezna z dn. 16.06.2000r.