


MIEJSCOWY PLAN ZAGOSPODAROWANIA PRZESTRZENNEGO BUDOWNICTWA MIESZKANIOWO-USŁUGOWEGO PRZY UL. MOKREJ W GNIEŹNIE skala 1:1000

Załącznik Nr 1 do Uchwały Nr XL/385/2002 Rady Miasta Gniezna
z dnia 27.09.2002
Ogł. w Dz.Urz.Woj.Wlkp.Nr 133, poz. 3679 z dn. 31.10.2002r.

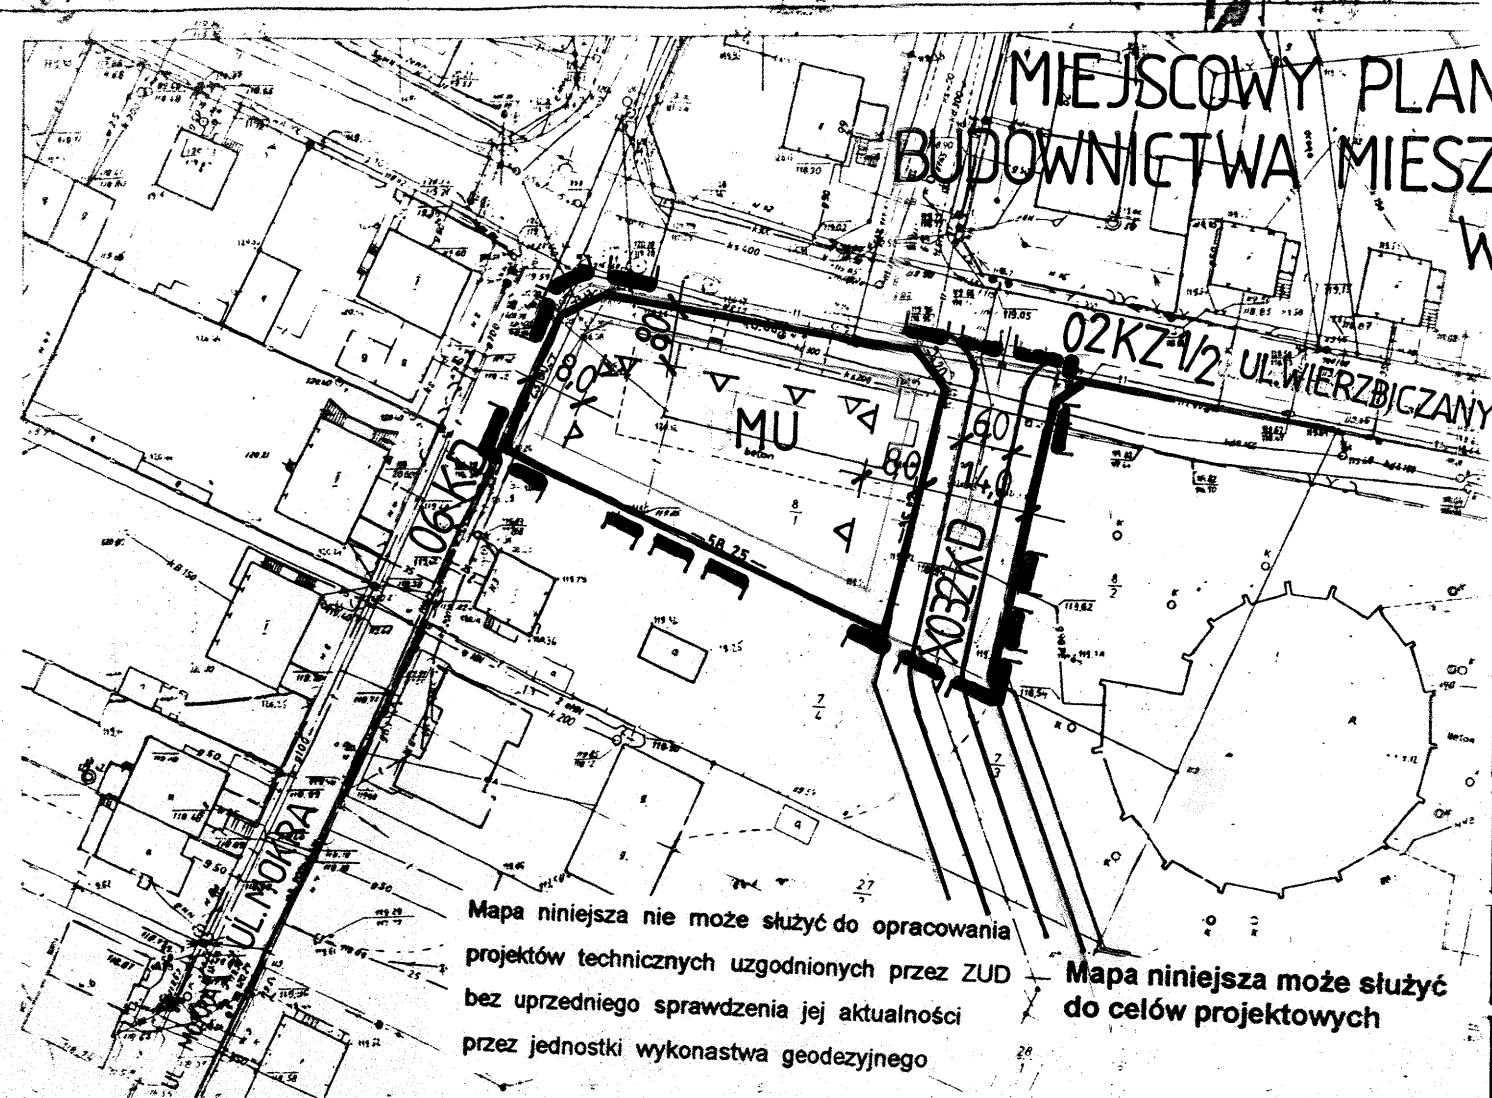

Mapa niniejsza nie może służyć do opracowania
projektów technicznych uzgodnionych przez ZUD
bez uprzedniego sprawdzenia jej aktualności
przez jednostki wykonawstwa geodezyjnego

Mapa niniejsza może służyć
do celów projektowych

S.C. GEO~SAW

Mateusz, Marzena Sawiccy
usługi geodezyjne
62-200 Gniezno

ul. Grunwaldzka 37, tel. (061) 4267989
NIP 784-19-31-700, Regon 631089046

Mapa zasadnicza

1:1000

(pomniejszenie)

KERG G049- 3/2001

Woj. wielkopolskie

Powiat gnieźnieński

Miasto Gniezno

Ulica Mokra 1

Arkusze /sekcja/ 49 /69c/

Działka 8/1

Powierzchnia 1705 m

KW nr 48111

Właściciel Pluta Hanna Maria 1/2

Pluta Jerzy Mieczysław 1/2

Stan na dzień 08 PAZ. 2001

REPRODUKCJA WZBRONIONA

Wszelkie trwałe obiekty budowlane podlegają
wytyczeniu przez jednostki wykonawstwa
geodezyjnego /Ustawa z dn. 17 05 1989 -
Prawo Geodezyjne i Kartograficzne
Art.27 Ust. 2 pkt. 2 Dz. U. nr 20 i
Art.43 pkt 1 Ustawy z 07 07 1994

Sporządził mgr inż. MATEUSZ SAWICKI

geodeta uprawniony

zaświadczenie Głównego Geodety Kraju nr 16931

62-200 Gniezno, ul. Grunwaldzka 37

tel. 426 79 89 tel.kom. 0602 434 038

09 PAZ. 2001

dnia.....podpis.....

Starostwo Powiatowe w Gnieźnie
Powiatowy Ośrodek Dokumentacji
Geodezyjnej i Kartograficznej

W obszarze oznaczonym planem
dokonano wytyczenia i inwentaryzacji
zasadniczej. Dokumenty z pomiaru
uzupełniającego przyjęto do zasobu
powiatowego w dniu 09.10.2001
i zaewidencjonowano pod nr.....

Niniejsze mapy mogą służyć do celów projektowych.
Projektowane obiekty budowlane
wymagające pozwolenia na budowę
podlegają wytyczeniu i inwentaryzacji
powykonawczej przez jednostki uprawnione
do wykonywania prac geodezyjnych.

09.10.2001 Z up. Starosty Gnieźnieńskiego
(miejscowość i data)

Eugeniusz Majewski
st. geodeta d/s kontroli

	GRANICA UCHWALENIA PLANU
	LINIA ROZGRANICZAJĄCA TERENY O RÓŻNYM SPOSOBIE UŻYTKOWANIA
	LINIA PODZIAŁU WEWNĘTRZNEGO
	OŚ ULICY
	MINIMALNA LINIA ZABUDOWY
	TEREN ZABUDOWY MIESZKANIOWO-USŁUGOWEJ
	ULICA DOJAZDOWA
	ULICA ZBIORCZA
	TERENY DO REALIZACJI CELÓW PUBLICZNYCH

GLÓWNY PROJEKTANT:	AUTORZY:
inż. Witold Hernes	mgr K. Bogdański
Nr upr.: 755/88	mgr inż. H.Karmolińska-Słotkowska
	inż. P. Wiśniewski
	tech. arch. M. Perek

Plan opracowano na podstawie Uchwały Nr XXXI/309/2001
Rady Miasta Gniezna z dnia 5 października 2001 roku.

NR ARCU. 4/M/32/2002

11